



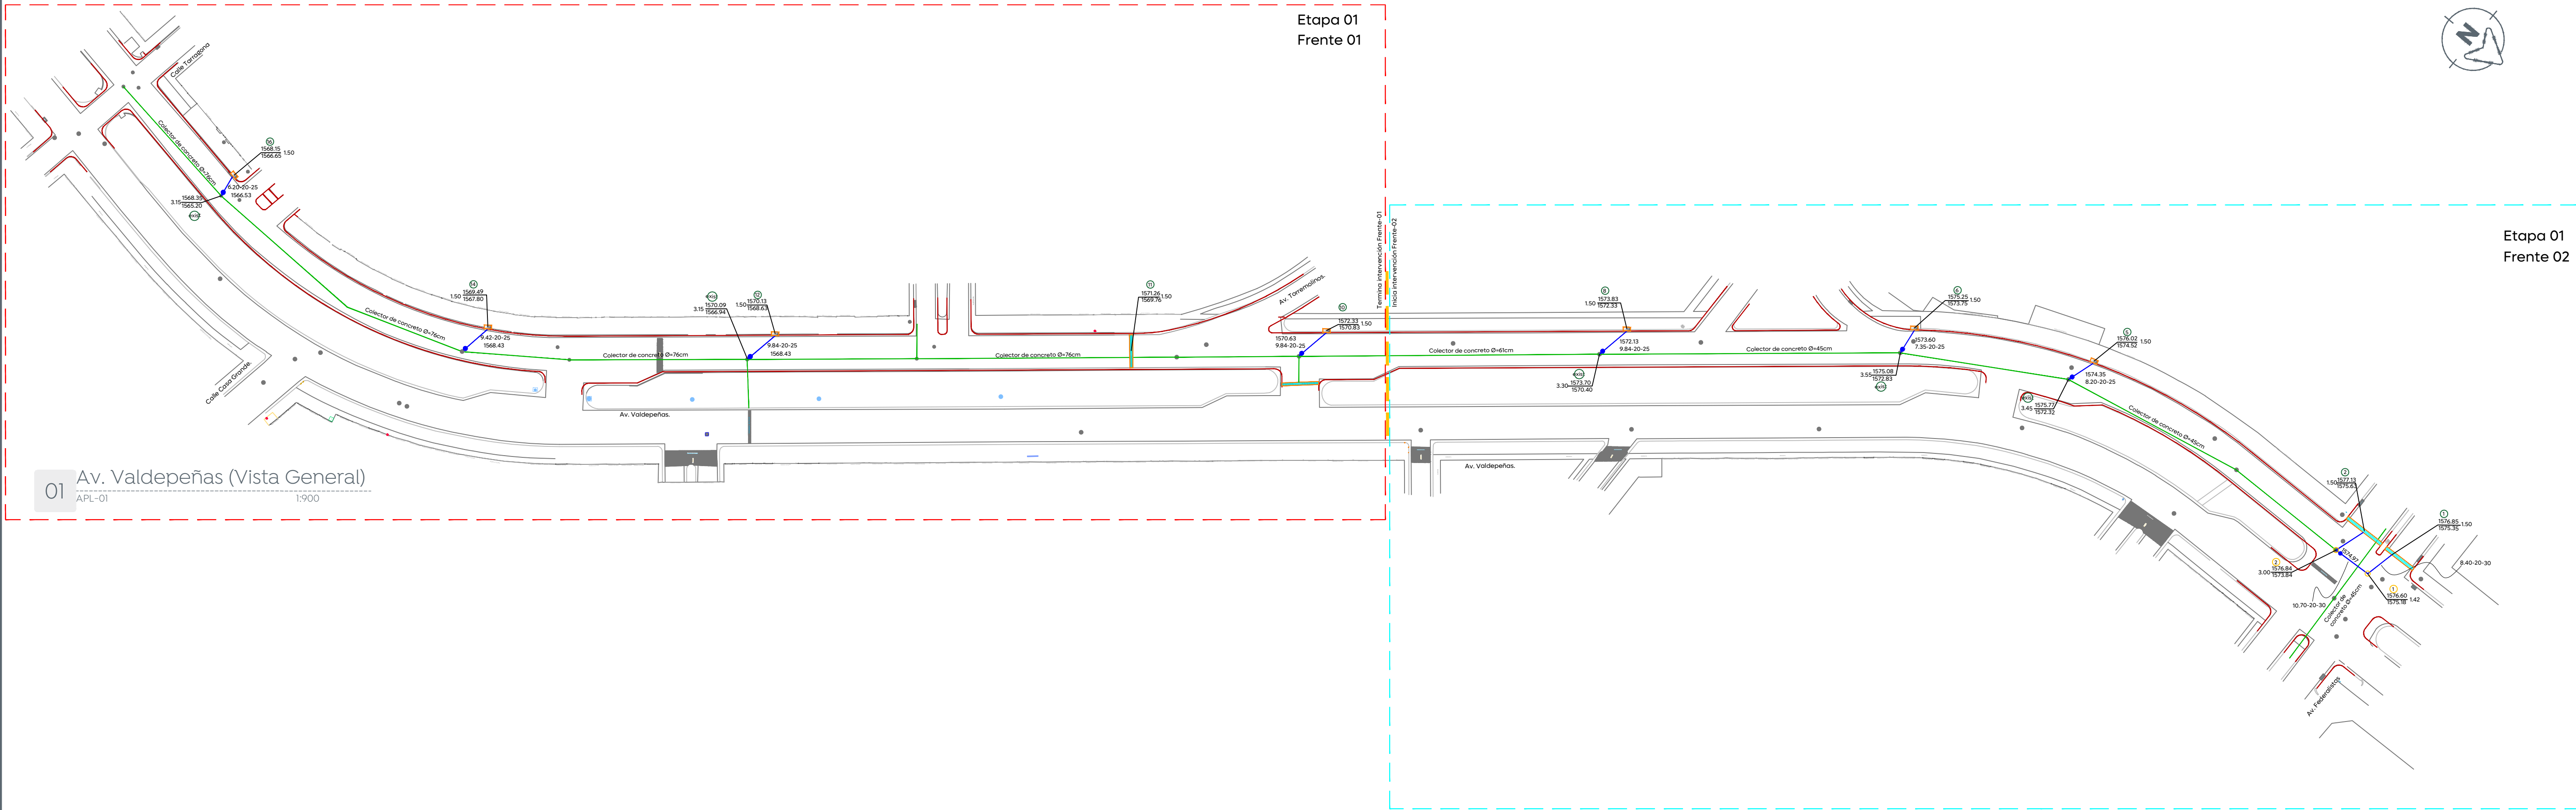

01 Av. Valdepeñas (Vista General)
APL-01 1:900

Etapa 01
Frente 02

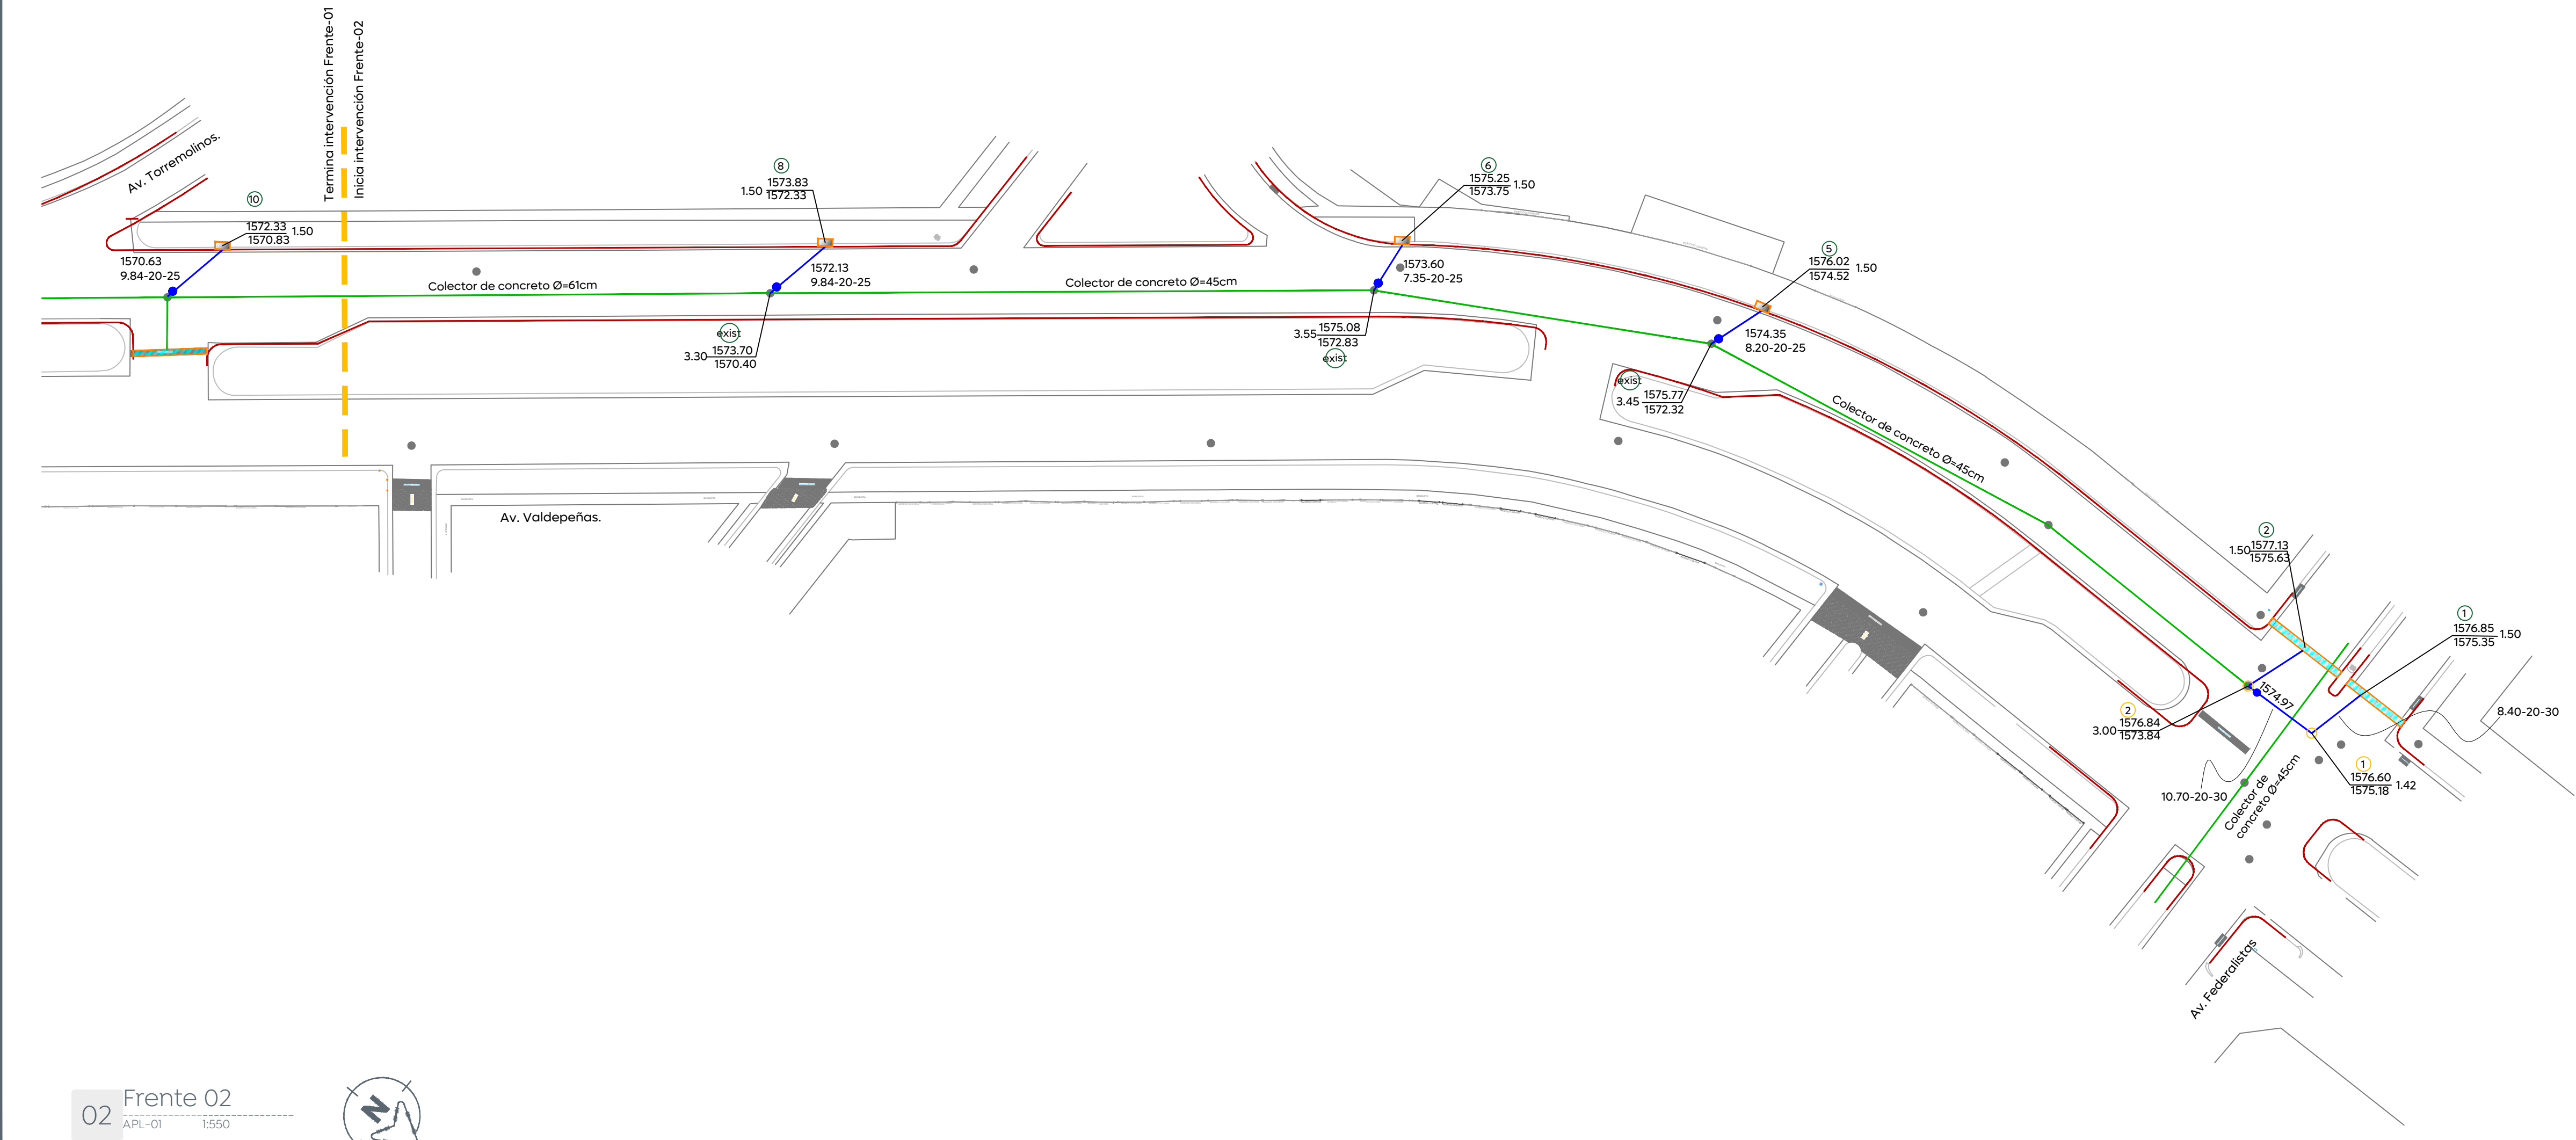

02 Frente 02
APL-01 1:550



Gobierno de
Zapopan



Ciudad de las
niñ@as y niñ@s







Obras Públicas
e Infraestructura
Gestión Integral de la Ciudad

Macrolocalización:



Microlocalización:

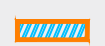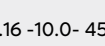  

Alcances Generales/Simbología:	
Construcción de boca de tormenta transversal	
Construcción de boca de tormenta de banquetta	
Línea de conducción pluvial PVC Serie-20	
Colector existente de concreto	
Número de boca de tormenta	
Número de pozo de visita	
Longitud-pendiente-diámetro	103.16 -10.0- 45
Cota de rasante	1594.20
Profundidad	2.80
Cota de arrastre	1591.40
Sentido de flujo pluvial superficial	
Levantamiento topográfico	
Límite de banquetta proyecto	
Etapa 01 - Frente 01	
Etapa 01 - Frente 02	

Notas:

Nombre del proyecto:
Pavimentación con concreto hidráulico y mejoramiento del entorno urbano de la Av. Valdepeñas, etapa 01, frente 02, incluye: modernización de redes básicas de alcantarillado, captación y distribución, infraestructura urbana y obras complementarias, colonia Villas Torremolinos, municipio de Zapopan, Jalisco

Contenido del plano:
Proyecto de alcantarillado pluvial

No. Contrato:
DOPI-MUN-RM-PAV-LP-026-2025

Director de Obras Públicas e Infraestructura:
Ing. Ismael Jáuregui Castañeda

Jefe de la Unidad de Estudios y Proyectos:
Arq. Edwin Aguilar Escatel

Jefe de área:
Ing. Adhadi Yigael Gurrola Soto

Responsable del proyecto:
Ing. Raul Alejandro Martin Casiano

Ubicación:
Av. Valdepeñas, Col. Villas Torremolinos, Municipio de Zapopan, Jalisco.

Dirección de Abastecimiento y Operación para su revisión operativa		
Ing. Manuel Robledo Sarda Director de Abastecimiento y Operación	Ing. Erik Alberto Alvarez Zamora Sub-director de Abastecimiento	Ing. Felix Franco Garcia Jefe Sección Abastecimiento Sector Hidro



Fecha: Febrero 2025
Escala: Indicada
Cotas: Metros

Clave:
APL-01