




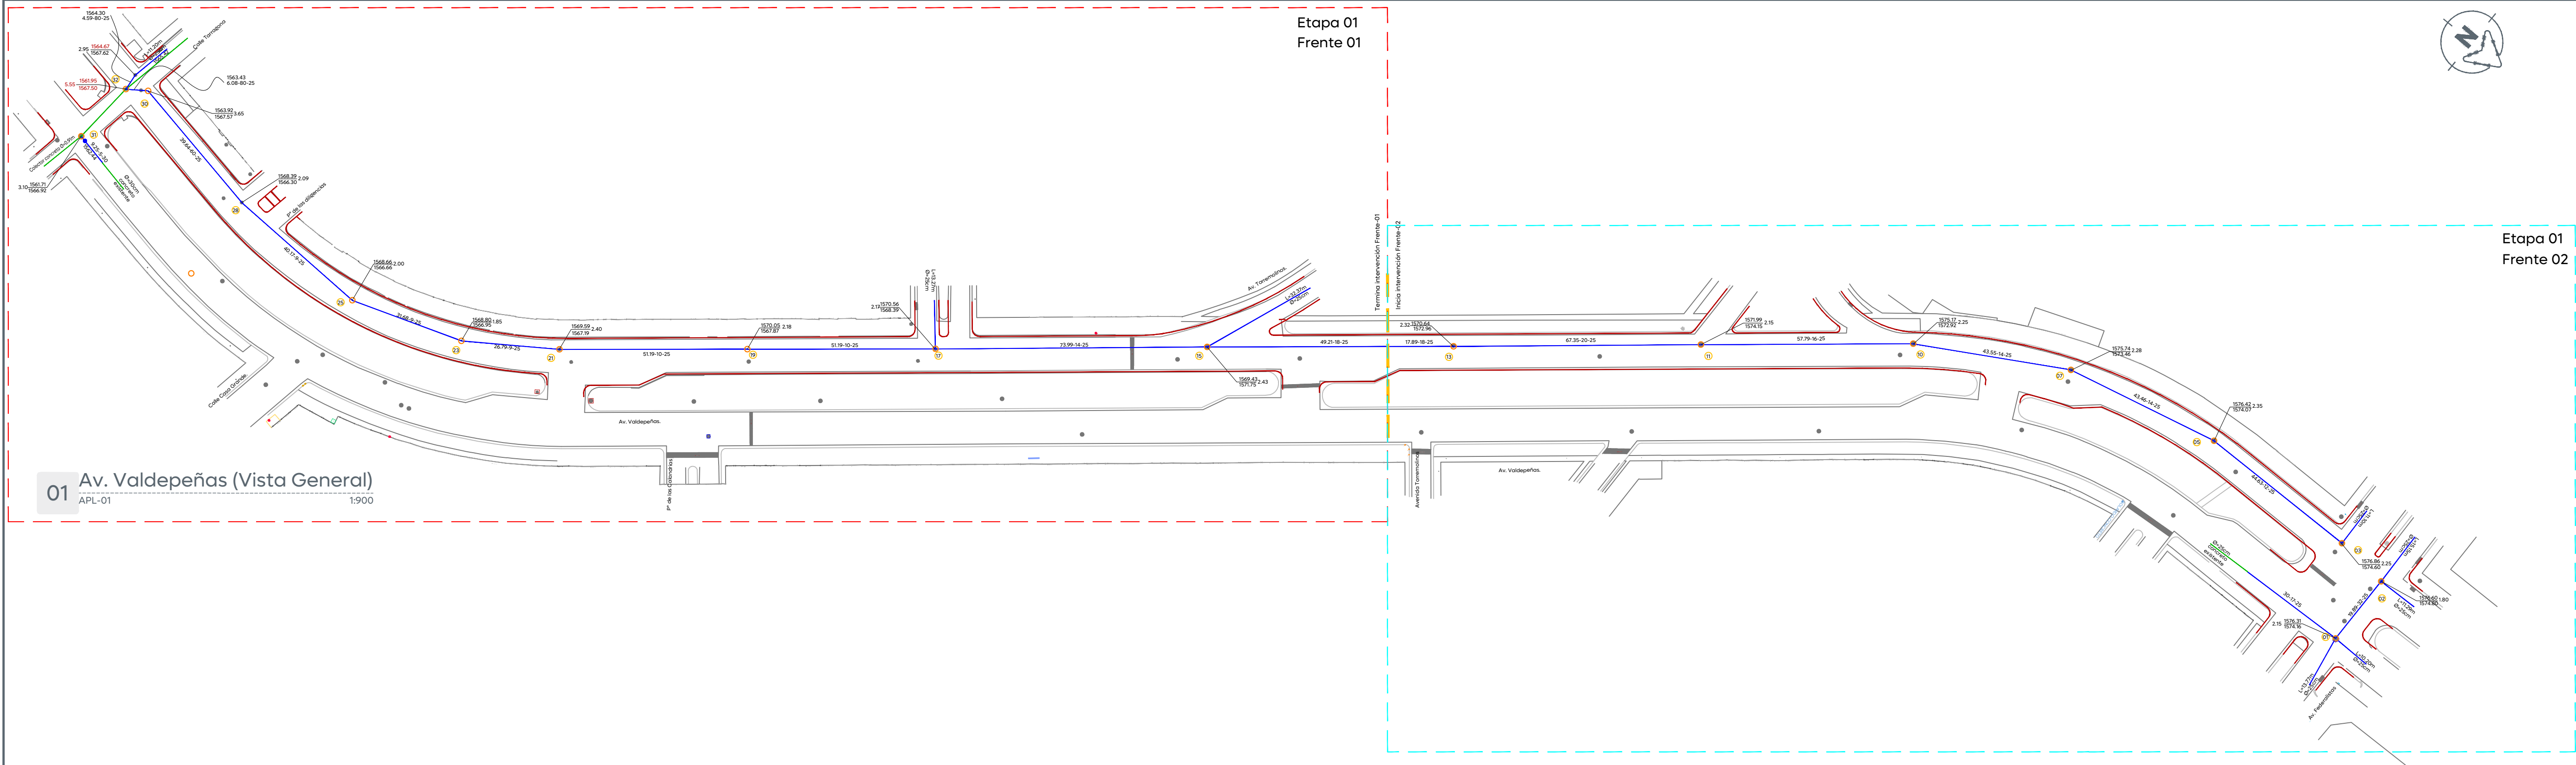

01 Av. Valdepeñas (Vista General)
APL-01
1:900

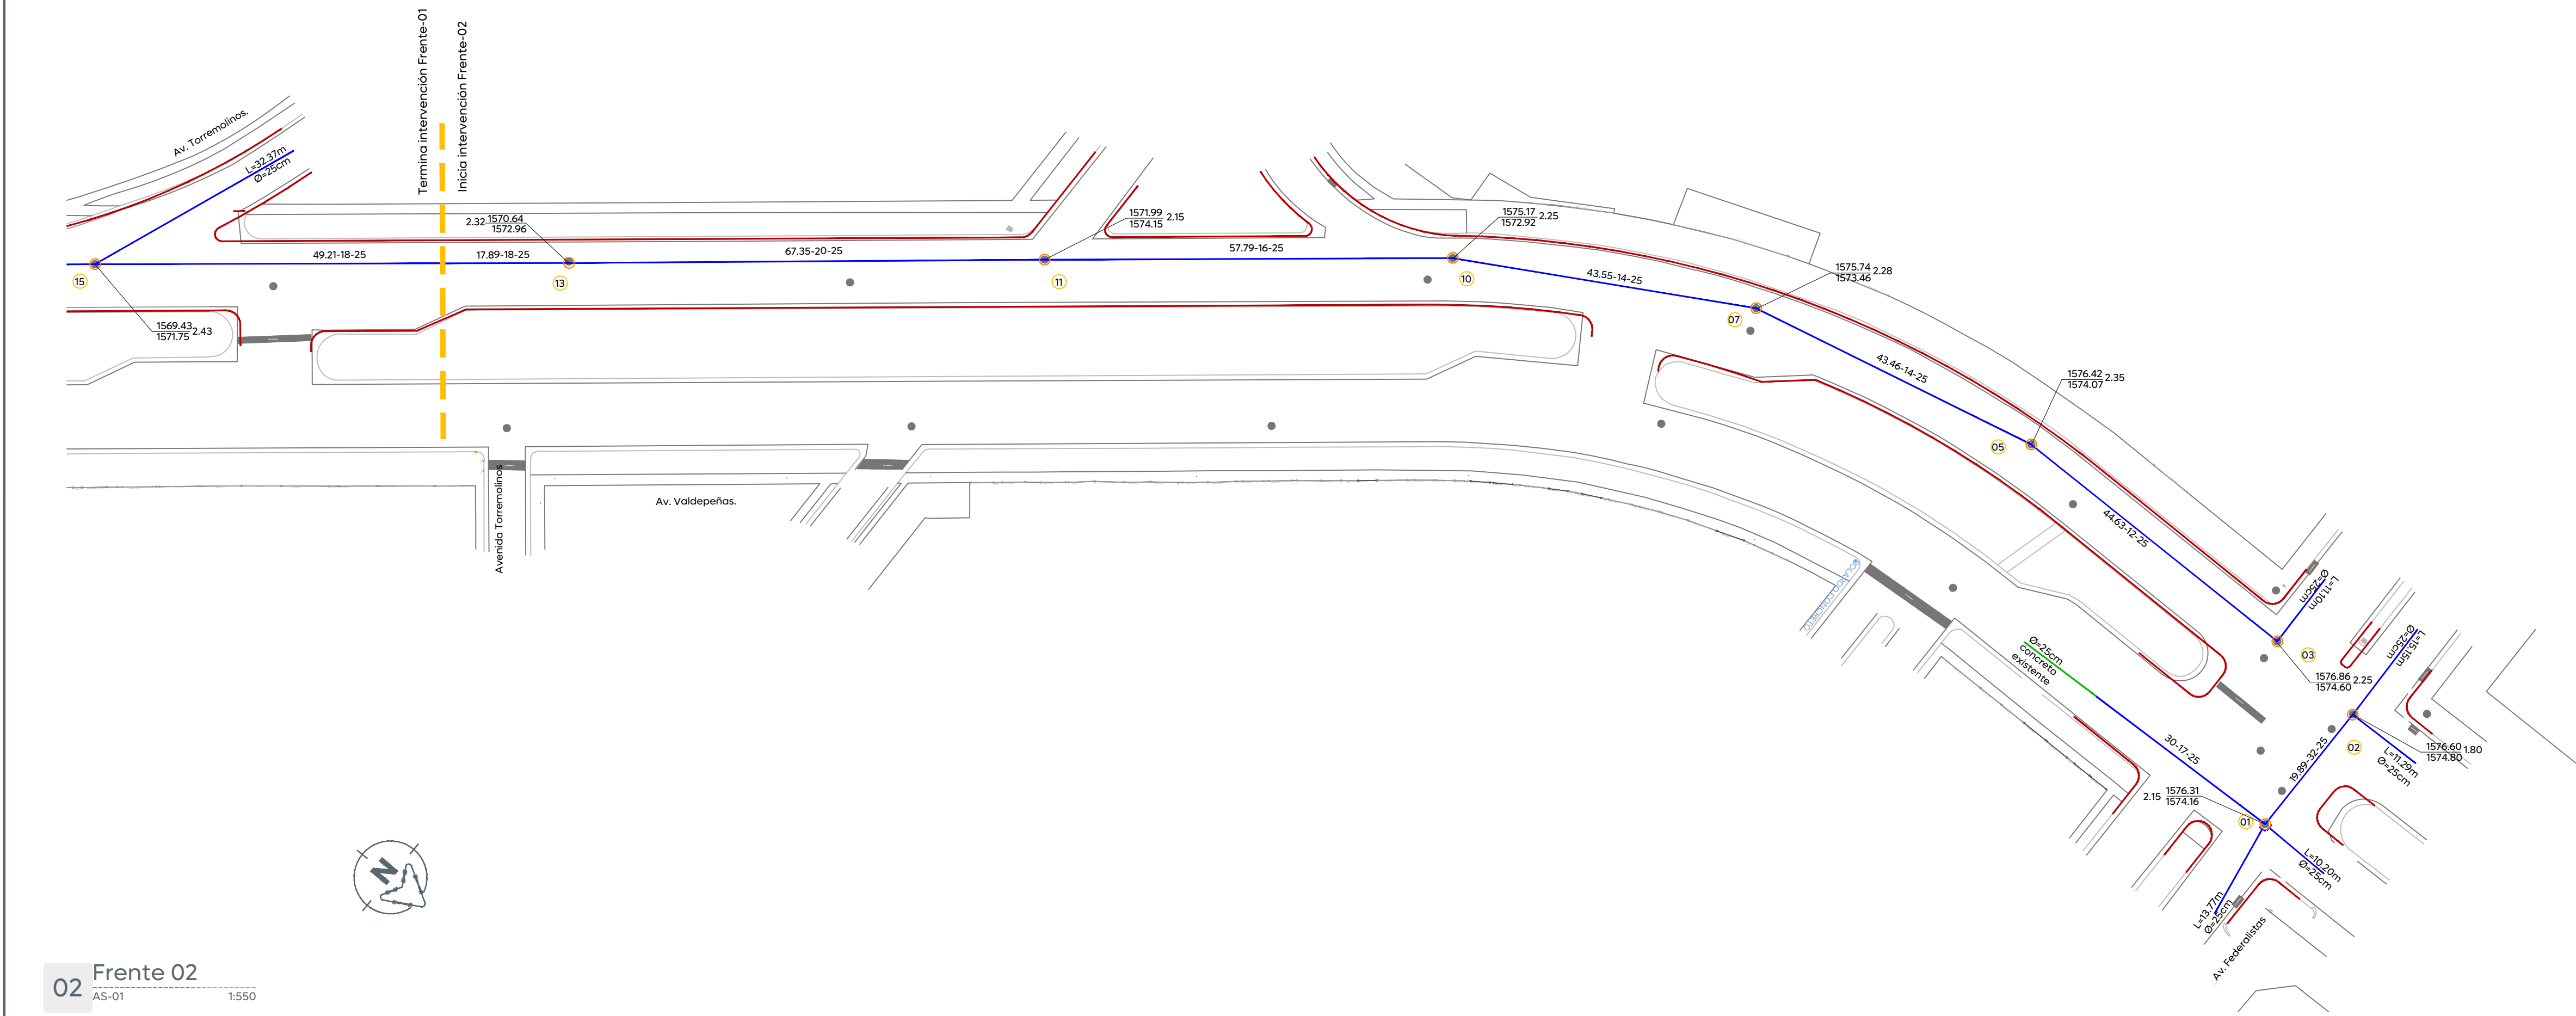

02 Frente 02
AS-01
1:550

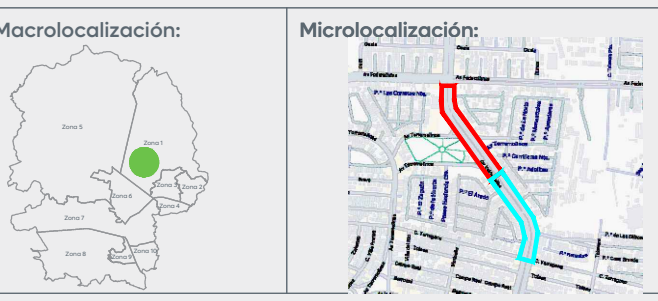

Alcances Generales/Simbología:

Red sanitaria existente a conservar varios Ø	
Red sanitaria proyecto (PVC serie-20)	
Sentido de flujo sanitario	
Pozo de visita	
Registro con caída adosada	
Registro con caída libre	
Longitud-pendiente-díámetro	
Cota de rasante	
Cota de profundidad	
Cota de arrastre	
Número de registro	
Levantamiento topográfico	
Límite de banquetta proyecto	
Pozo de visita existente a conservar	
Etapa 01 - Frente 01	
Etapa 01 - Frente 02	

Notas:

Nombre del proyecto:	
Pavimentación con concreto hidráulico y mejoramiento del entorno urbano de la Av. Valdepeñas, etapa 01, frente 02, incluye modernización de redes básicas de alcantarillado, conducción y distribución de aguas residuales, municipio de Zapopan, Jalisco	
Contenido del plano:	
Proyecto de alcantarillado sanitario	
No. Contrato:	
DOPI-MUN-RM-PAV-LP-026-2025	
Director de Obras Públicas e Infraestructura:	
Ing. Ismael Jáuregui Castañeda	
Jefe de la Unidad de Estudios y Proyectos:	
Arq. Edwin Aguilar Escatel	
Jefe de área:	Responsable del proyecto:
Ing. Adhaz Yigael Gurrado Soto	Ing. Raul Alejandro Martín Casiano
Ubicación:	
Av. Valdepeñas, Col. Villas Torremolinos, Municipio de Zapopan, Jalisco.	



Fecha: Febrero 2025
Escala: Indicada
Cotas: Metros
Clave:

AS-01

Dirección de Abastecimiento y Operación para su revisión operativa		
Ing. Manuel Ricardo Sandoz Director de Abastecimiento y Operación	Ing. Efraín Alberto Zamora Sub-director de Abastecimiento	Ing. Félix Franco García Jefe de Sector Abastecimiento Sector Hidrología