



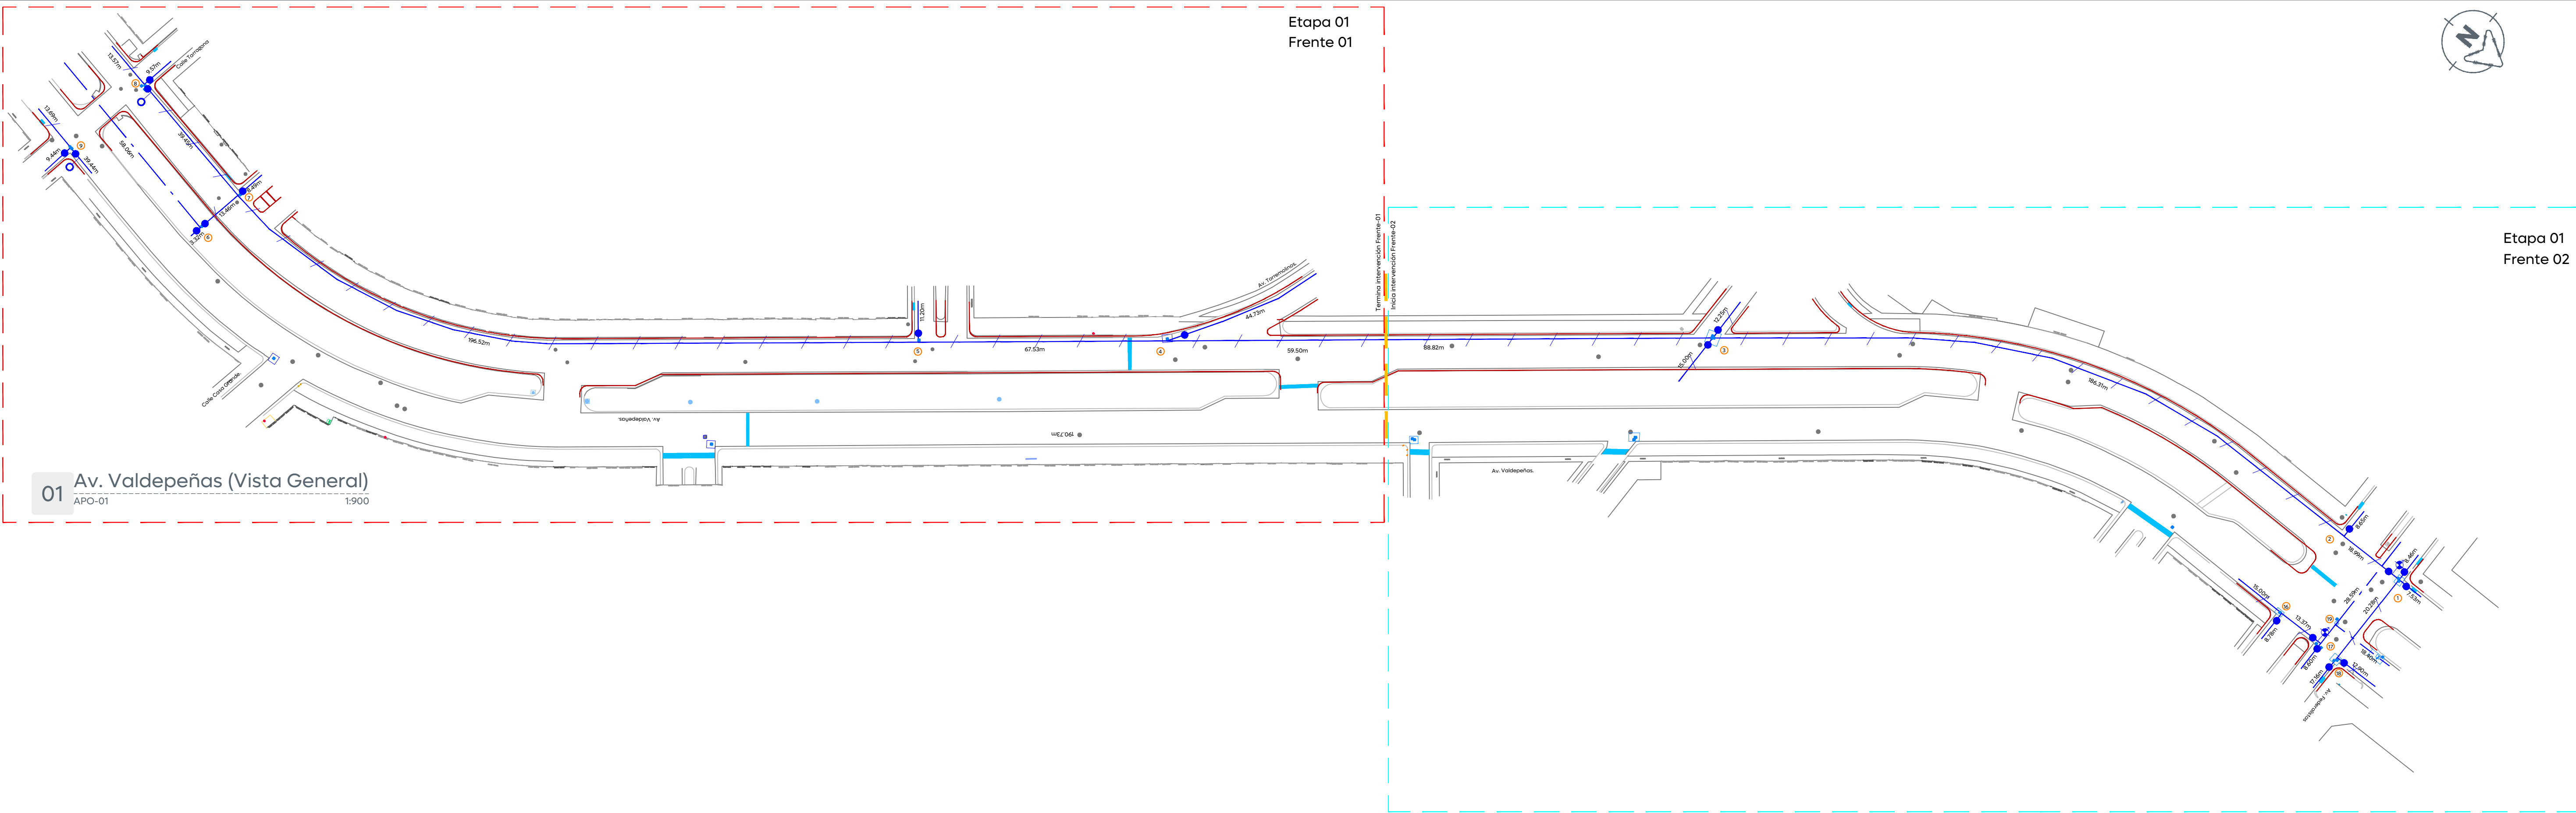


01 Av. Valdepeñas (Vista General)
APO-01 1:900

Etapa 01
Frente 02

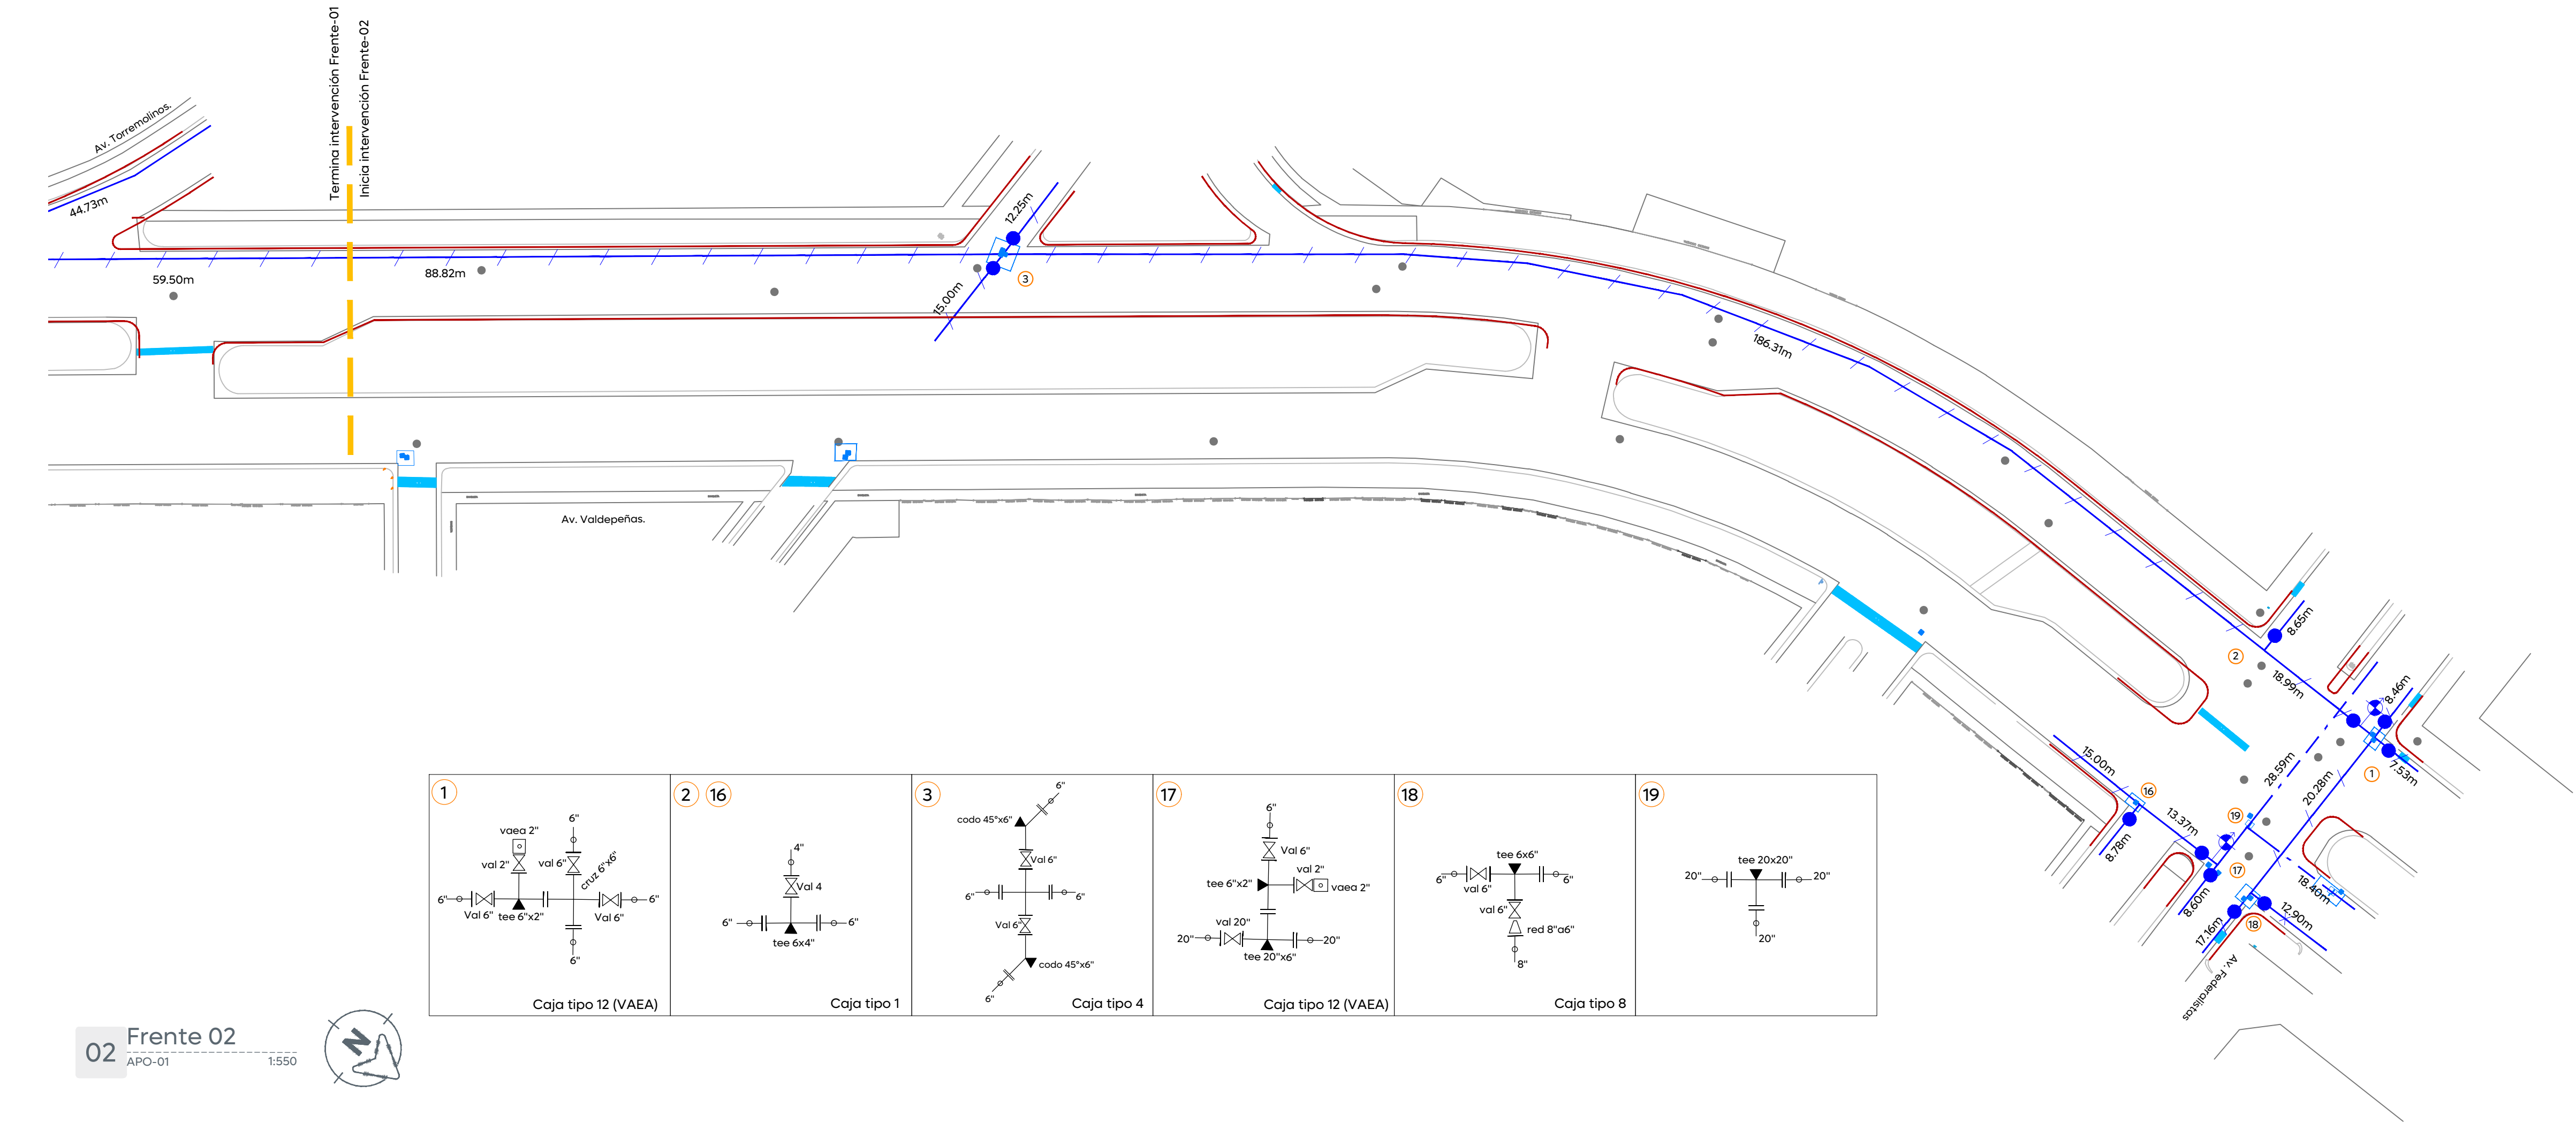

02 Frente 02
APO-01 1:550

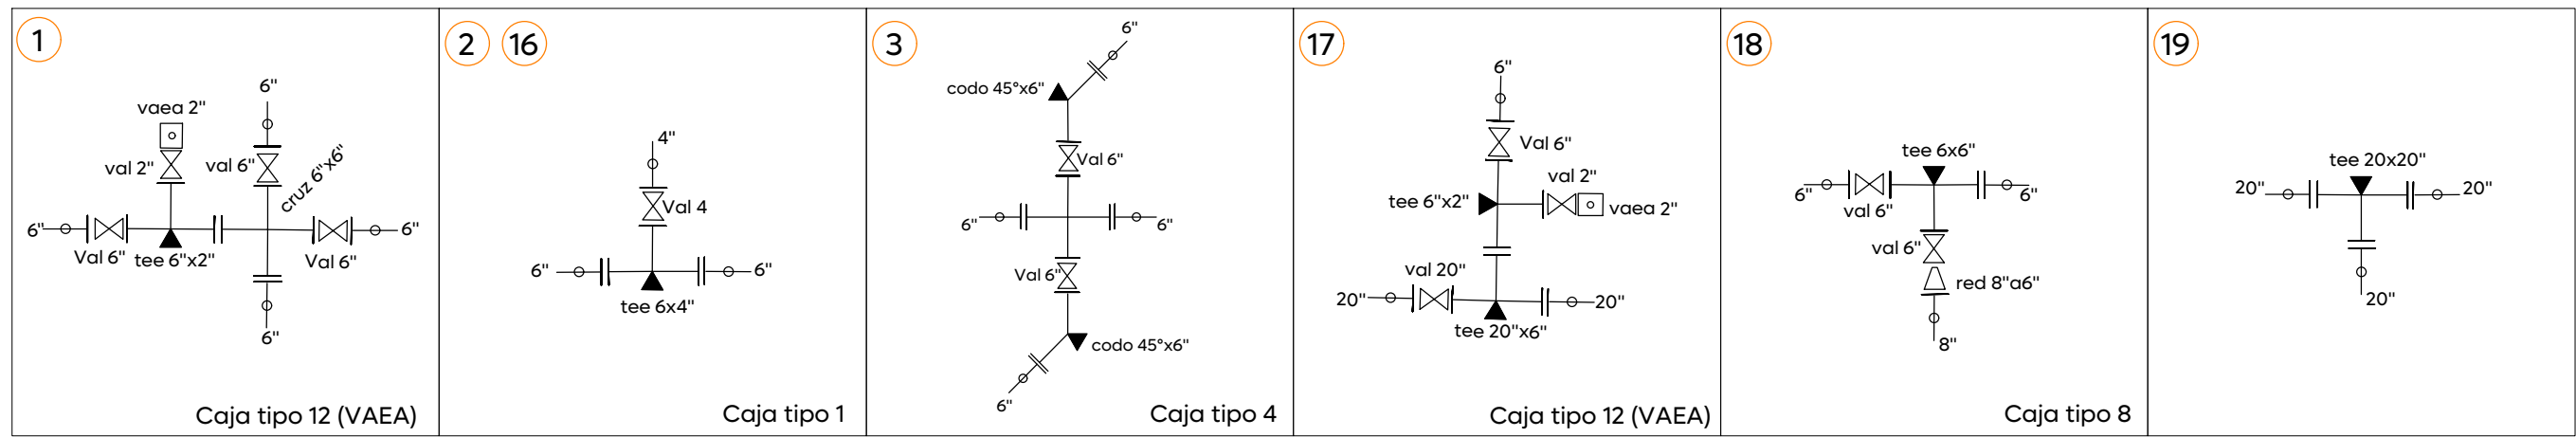

Alcances Generales/Simbología:

	Líneas existentes varios Ø. a conservar
	Número de cruceiro
	Línea de 4" Ø.
	Línea de 6" Ø.
	Línea de 8" Ø.
	Línea de 10" Ø.
	Línea de 12" Ø.
	Línea de 14" Ø.
	Línea de 16" Ø.
	Línea de 20" Ø.
	Válvula de desfogue.
	Válvula de admisión expulsión de aire.
	Longitud de tramo (m).
	Válvula de seccionamiento.
	Levantamiento topográfico
	Límite banqueta proyecto
	Etapa 01 - Frente 01
	Etapa 01 - Frente 02

Notas:

Nombre del proyecto:

Pavimentación con concreto hidráulico y mejoramiento del entorno urbano de la Av. Valdepeñas, etapa 01, frente 02, incluye: modernización de redes básicas de alcantarillado, captación y distribución, infraestructura urbana y obras complementarias, colonia Villas Torremolinos, municipio de Zapopan, Jalisco

Contenido del plano:

Proyecto de agua potable

No. Contrato:

DOPI-MUN-RM-PAV-LP-026-2025

Director de Obras Públicas e Infraestructura:

Ing. Ismael Jáuregui Castañeda

Jefe de la Unidad de Estudios y Proyectos:

Arq. Edwin Aguilar Escatel

Jefe de área:

Ing. Adhah Yigael Gurrola Soto

Responsable del proyecto:

Ing. Raul Alejandro Martin Casiano

Ubicación:

Av. Valdepeñas, Col. Villas Torremolinos, Municipio de Zapopan, Jalisco.