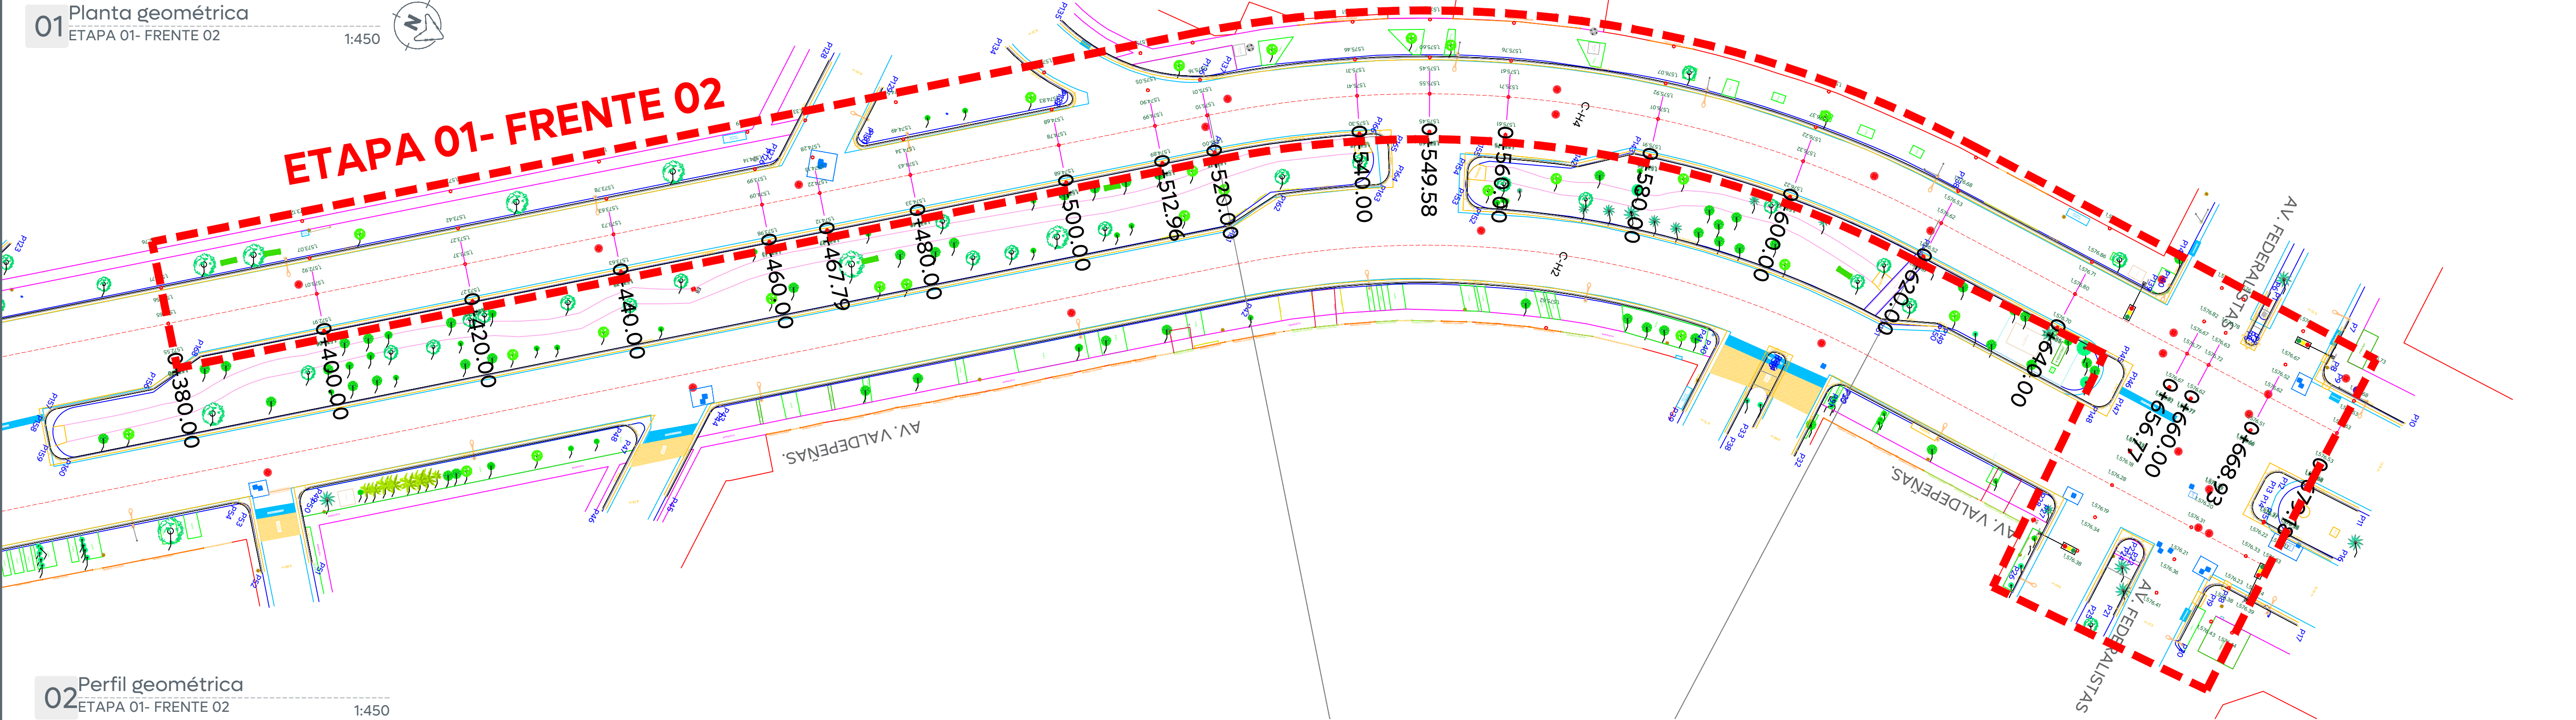


ELEVACION		ESPESOR		VOLUMEN		ORDENADAS DE LA CURVA MASA
TERRENO	RASANTE	CORTE	TERRAPLEN	CORTE	TERRAPLEN	9,941
	1,572.67	1,572.65	0.02	6.60	2.44	
0+380.00	1,573.08	1,573.01	0.06	12.46	1.49	9,951
0+400.00	1,573.43	1,573.37	0.06	19.02	0.22	9,970
0+420.00	1,573.76	1,573.73	0.04	17.96	0.32	9,988
0+440.00	1,574.09	1,574.09	0.01	13.32	0.43	10,001
0+460.00	1,574.23	1,574.22	0.00	3.27	2.05	10,002
0+467.79	1,574.47	1,574.43	0.03	7.78	3.12	10,007
0+480.00	1,574.81	1,574.78	0.03	17.01	0.21	10,023
0+500.00	1,575.02	1,574.99	0.03	6.87	2.34	10,028
0+512.96	1,575.13	1,575.10	0.03	2.89	1.47	10,029
0+520.00	1,575.40	1,575.41	0.01	10.83	2.02	10,038
0+540.00	1,575.55	1,575.55	0.00	6.32	0.85	10,044
0+549.58	1,575.68	1,575.71	0.03	6.61	0.81	10,050
0+560.00	1,575.95	1,576.01	0.06	9.90	5.64	10,054
0+580.00	1,576.26	1,576.32	0.06	7.86	7.78	10,054
0+600.00	1,576.59	1,576.62	0.03	9.88	4.98	10,059
0+620.00	1,576.79	1,576.80	0.02	19.08	3.07	10,075
0+640.00	1,576.77	1,576.77	0.00	25.08	1.37	10,098
0+656.77	1,576.75	1,576.72	0.03	5.96	0.07	10,104
0+660.00	1,576.59	1,576.62	0.02	12.91	0.29	10,117
0+668.93	1,576.63	1,576.63	0.00	8.65	0.32	10,125
0+679.18						

Ciudad de las
niñas y niños

Obras Públicas
e Infraestructura
Gestión Integral de la Ciudad

Macrolocalización:

Microlocalización:

Alcances Generales/Simbología:

Simbología:

0+000.00

Eje geométrico

1,632.08

Rasante

9.427m

Cota trazo

164

Punto de cuadro de construcción

C1

Indica curva vertical - horizontal

Cadenamientos @10 m

Eje geométrico

Rasante

Cota trazo

Punto de cuadro de construcción

Indica curva vertical - horizontal

Nombre del proyecto:

Pavimentación con concreto hidráulico y mejoramiento del entorno urbano de la Av. Valdepeñas, etapa 01, frente 02, incluye: modernización de redes básicas de alcantarillado, conducción y distribución, infraestructura urbana y obras complementarias, colonia Villas Torremolinos, municipio de Zapopan, Jalisco

Contenido del plano:

Planta geométrica y perfil geométrico

No. Contrato:

DOPI-MUN-RM-PAV-LP-026-2025

Director de Obras Públicas e Infraestructura:

Ing. Ismael Jáuregui Castañeda

Jefe de la Unidad de Estudios y Proyectos:

Arq. Edwin Aguilar Escatel

Jefe de área:

Inar. Norberto Esaú Romero Joya

Responsable del proyecto:

Inar. Norberto Esaú Romero Joya

Empresa:

Ing. Ulises Cardenas Sosa
REPRESENTANTE TÉCNICO:
INGENIERÍA TOPOGRÁFICA BERSA, S.A. DE C.V.

Ubicación:

Av. Valdepeñas, Col. Villas Torremolinos, Zapopan, Jalisco

Fecha:

Enero 2025

Escala:

Indicada

Cotas:

Metros

Clave:

AV-GEO-01

C:\Users\Ibrena\Documents\01 - ZAPOPAN - PROYECTOS\Proyectos\04 - 2025\01 - ENERO - MARZO\13 - MULTIANUALES - ACTUALIZACIÓN\09 - Av. Valdepeñas - Francisco Villa\02 - 14.marzo.2025\02 - TRAMO 1 - ETAPA 02\01.DWG\02 - Av.Valdepeñas (E02).GEO.dwg