

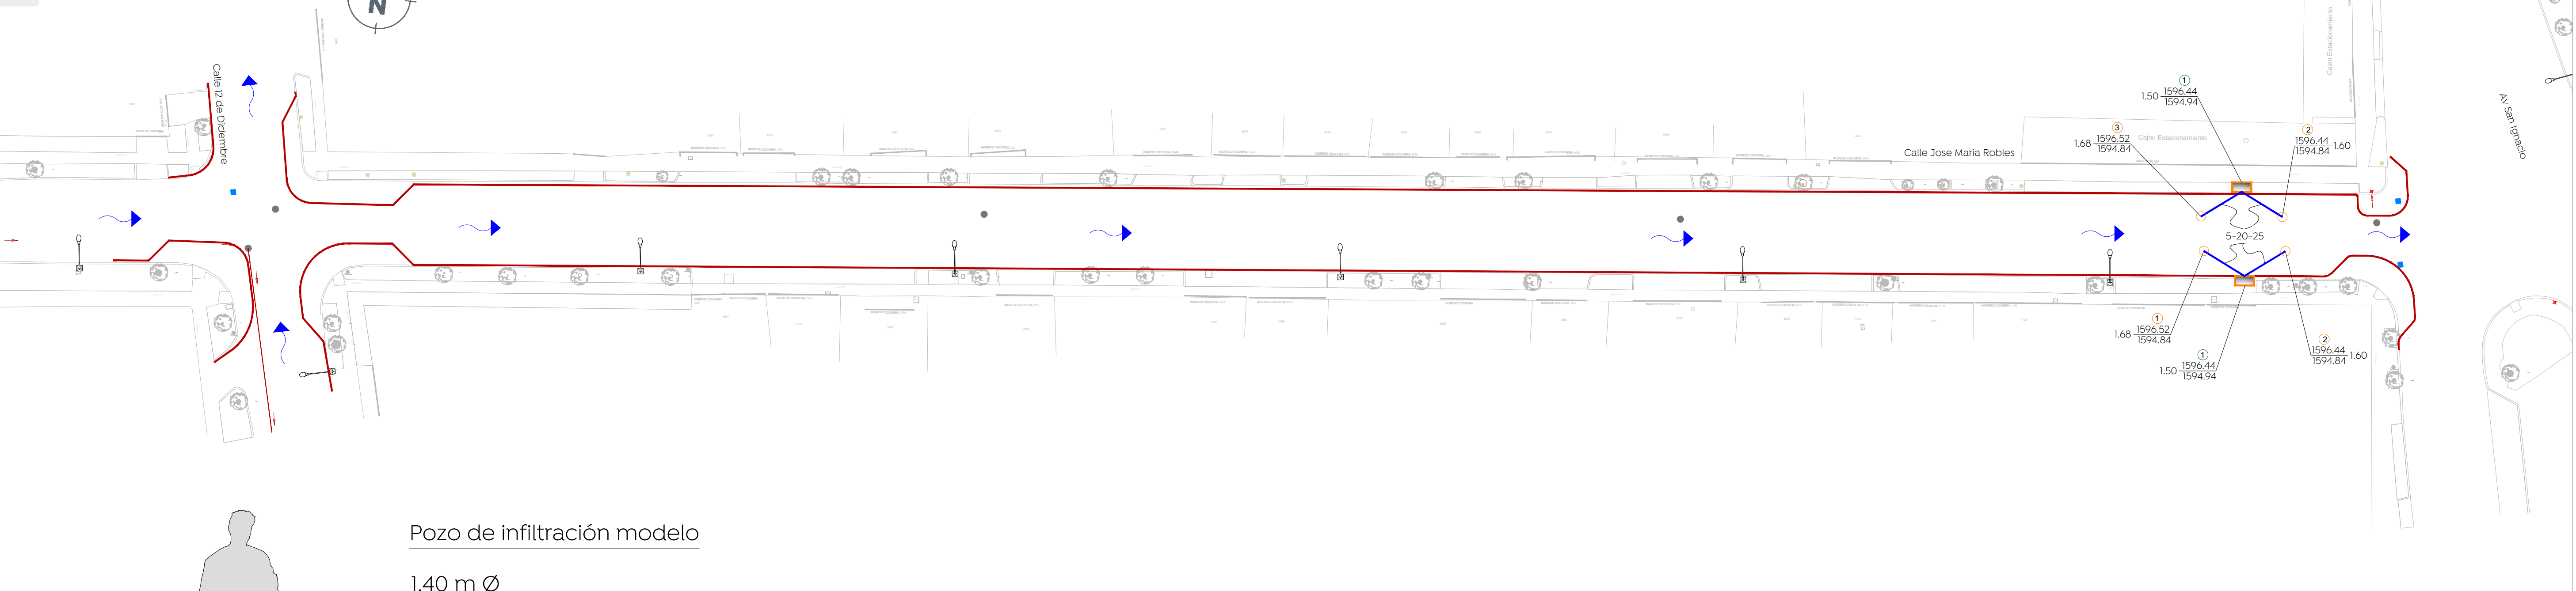


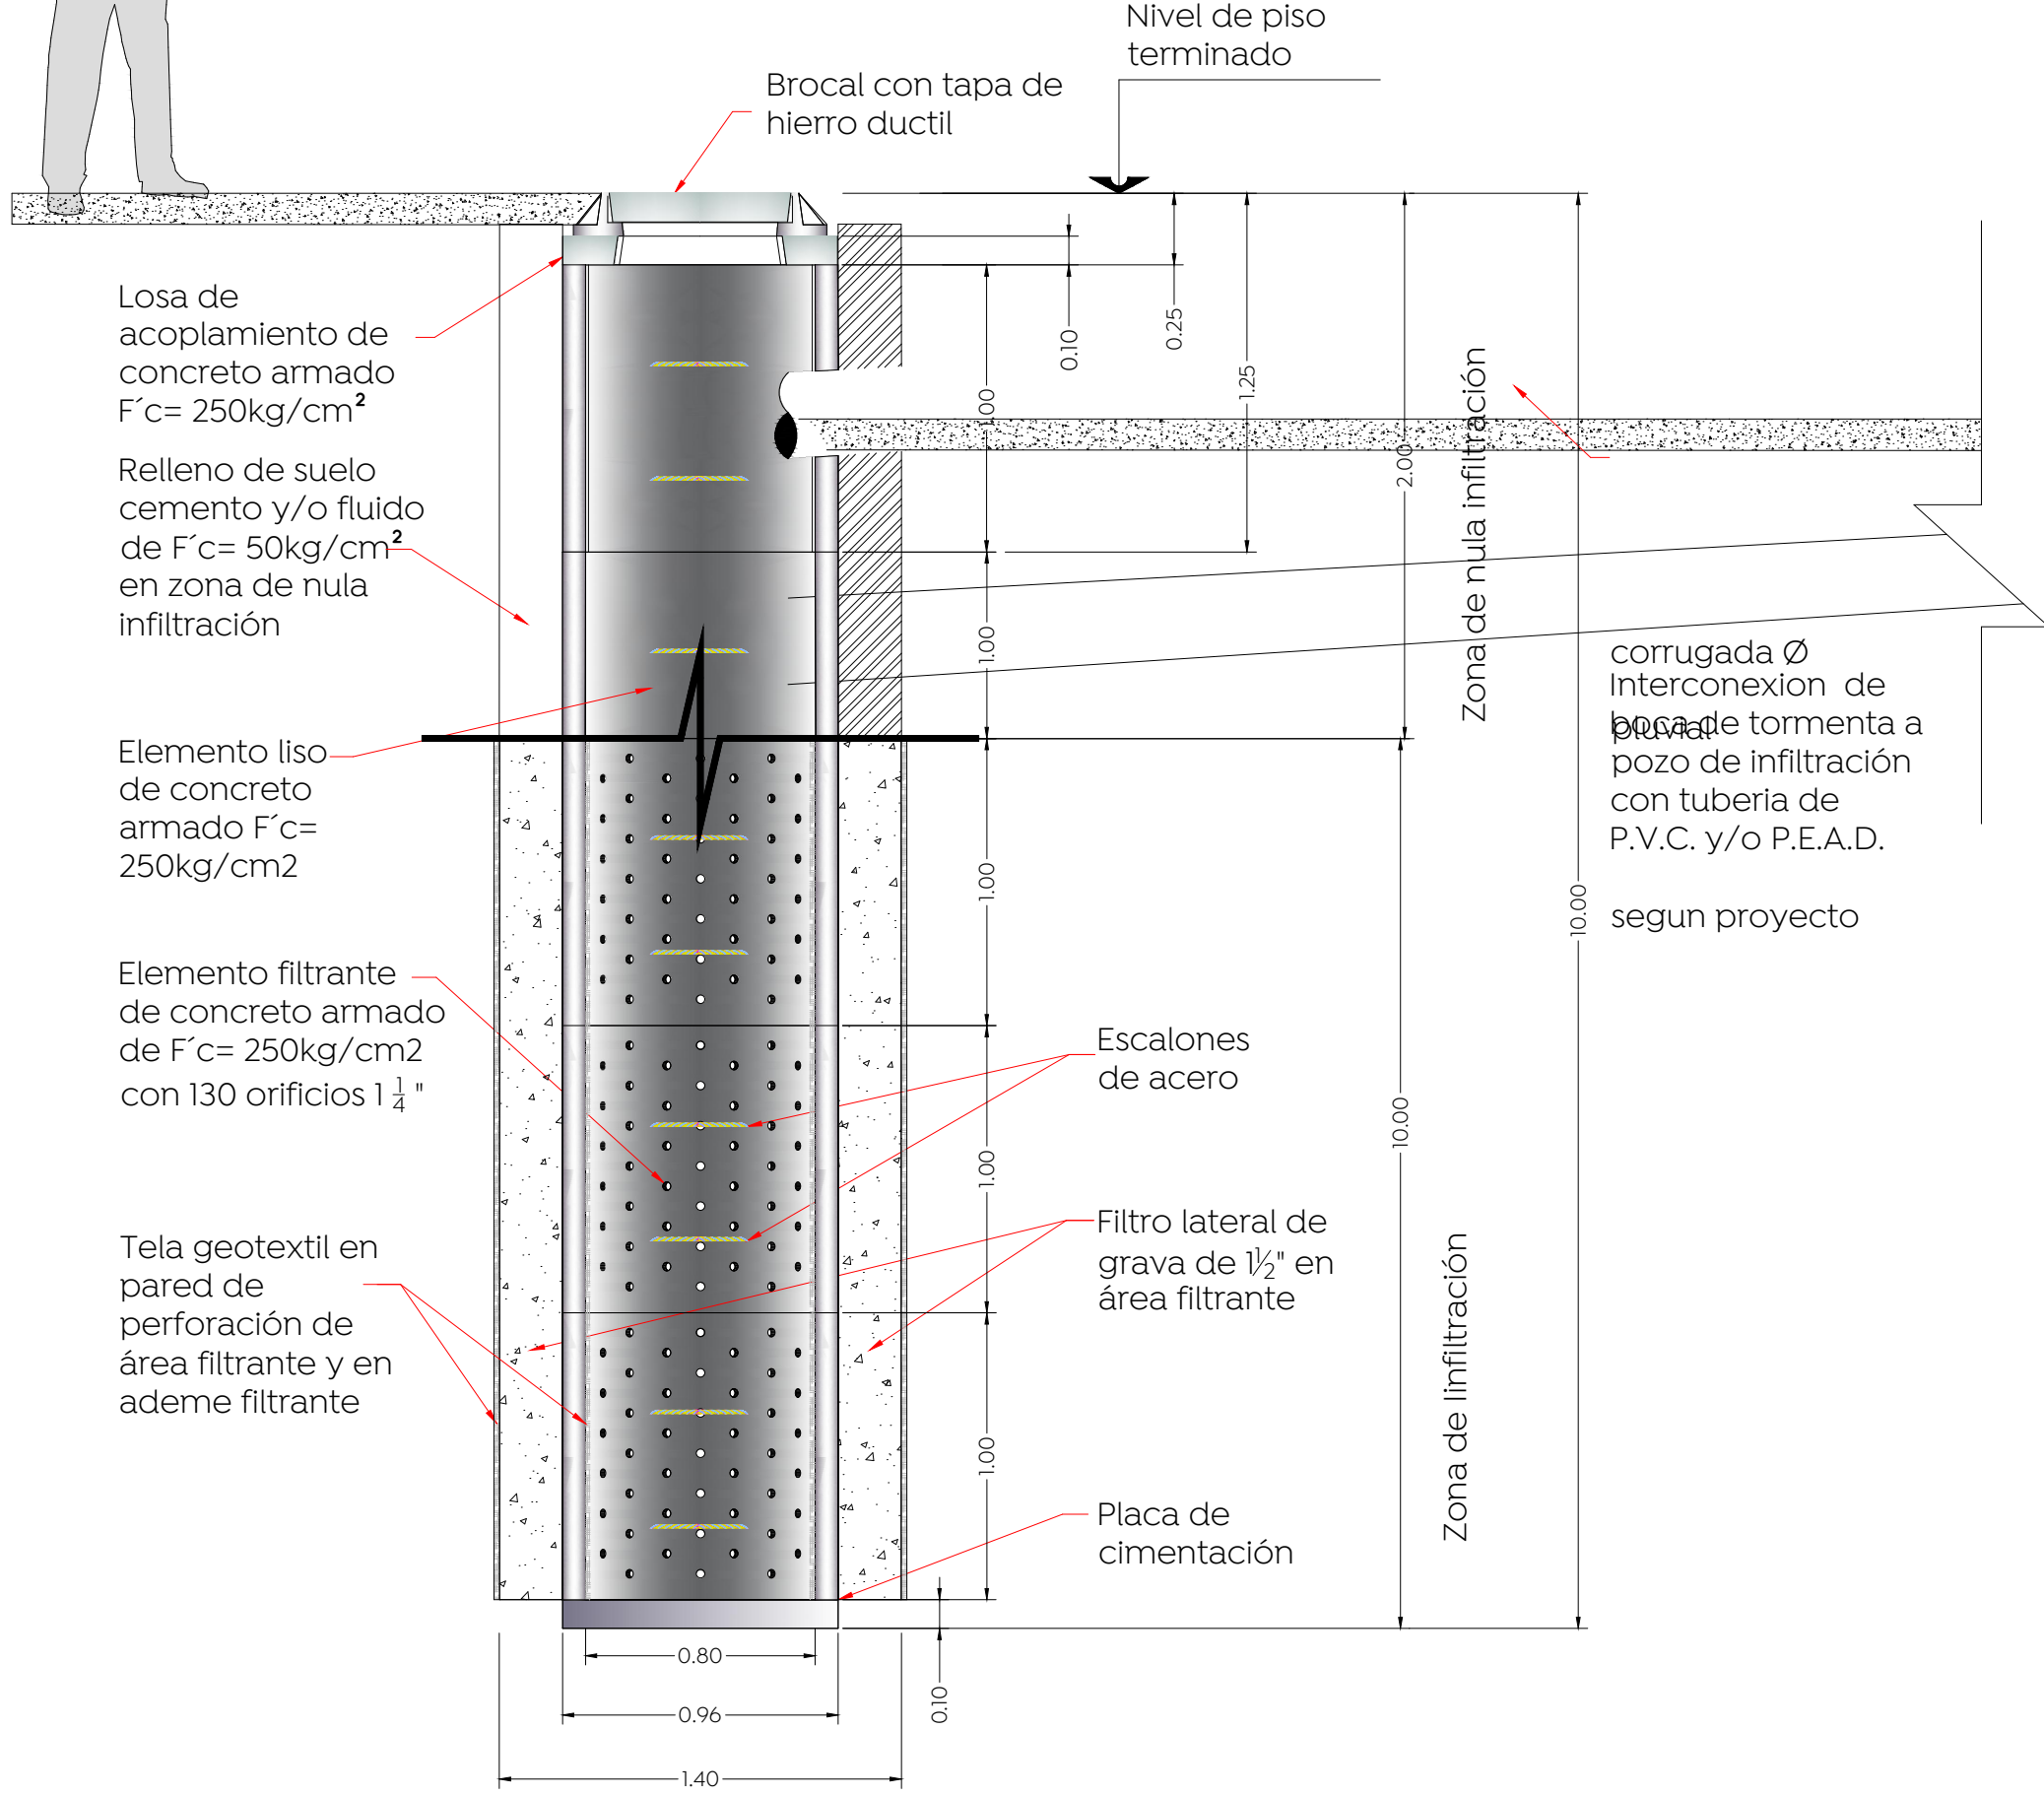


Pozo de infiltración modelo

1.40 m Ø








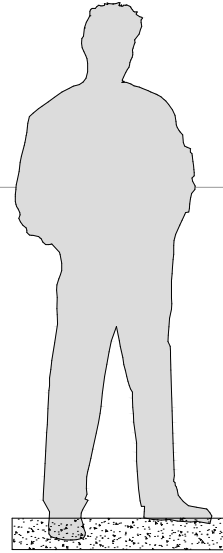


Planta pozo de infiltración prefabricado

Detalle de elemento filtrante

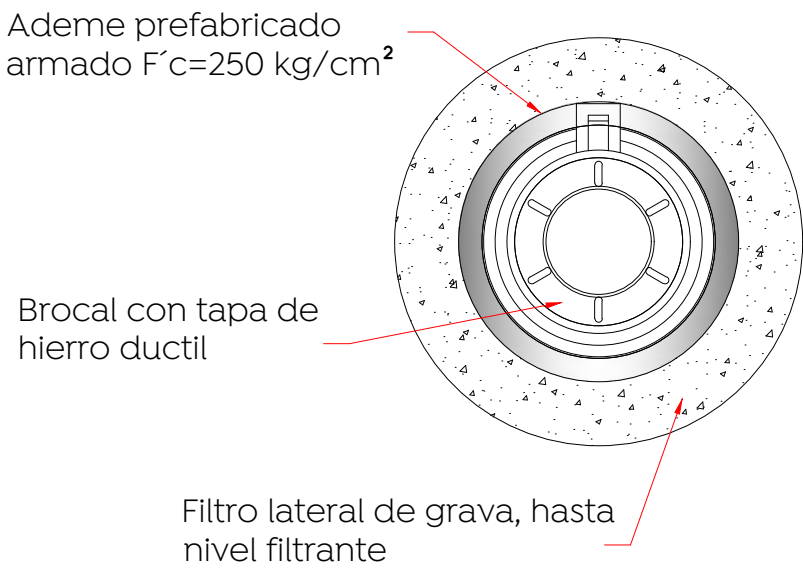

Detalle placa de cimentación

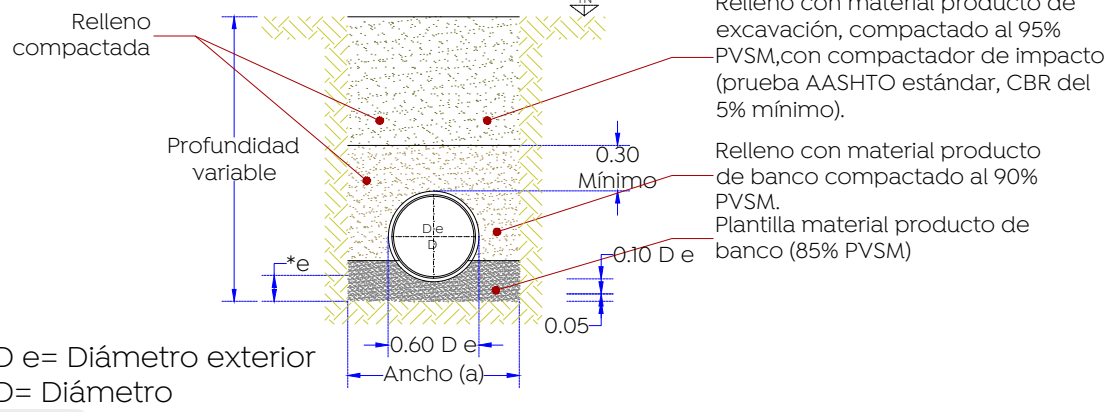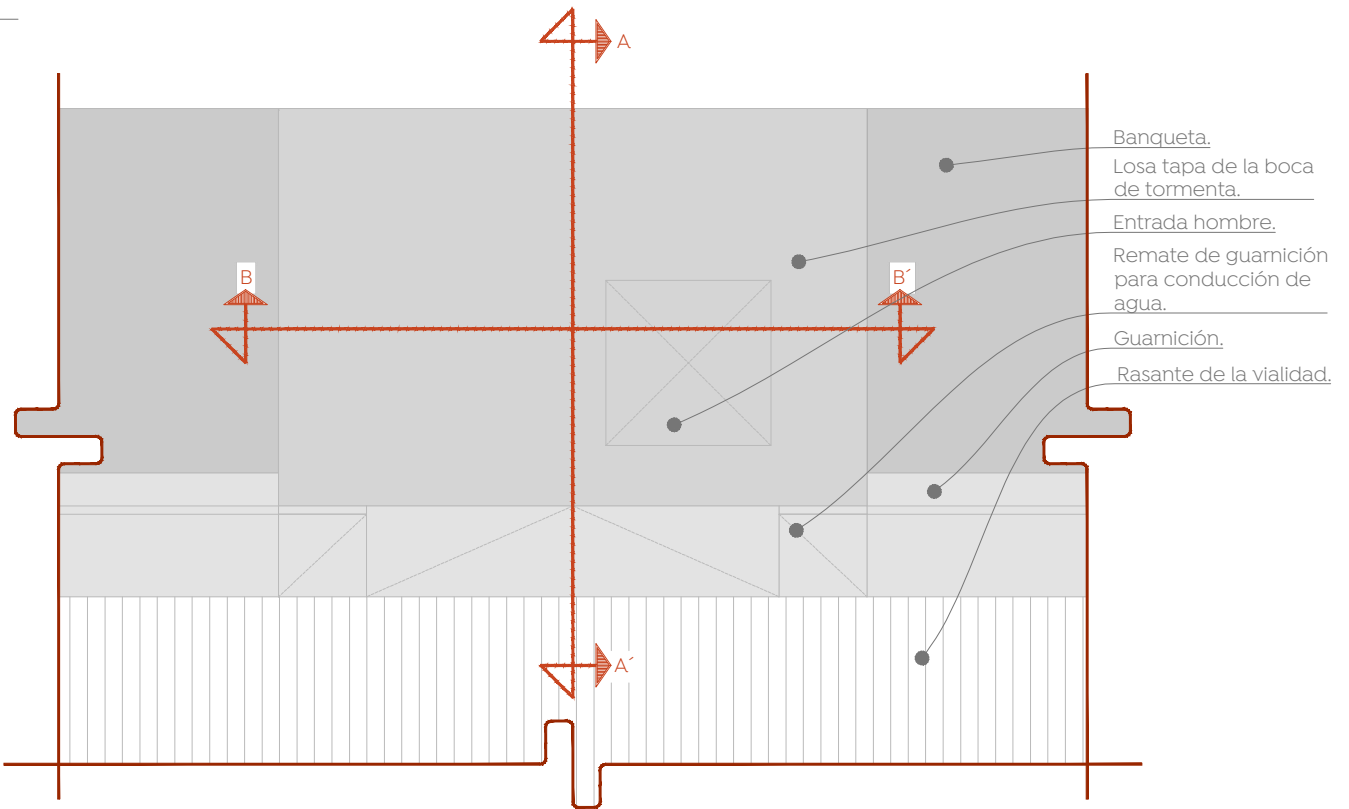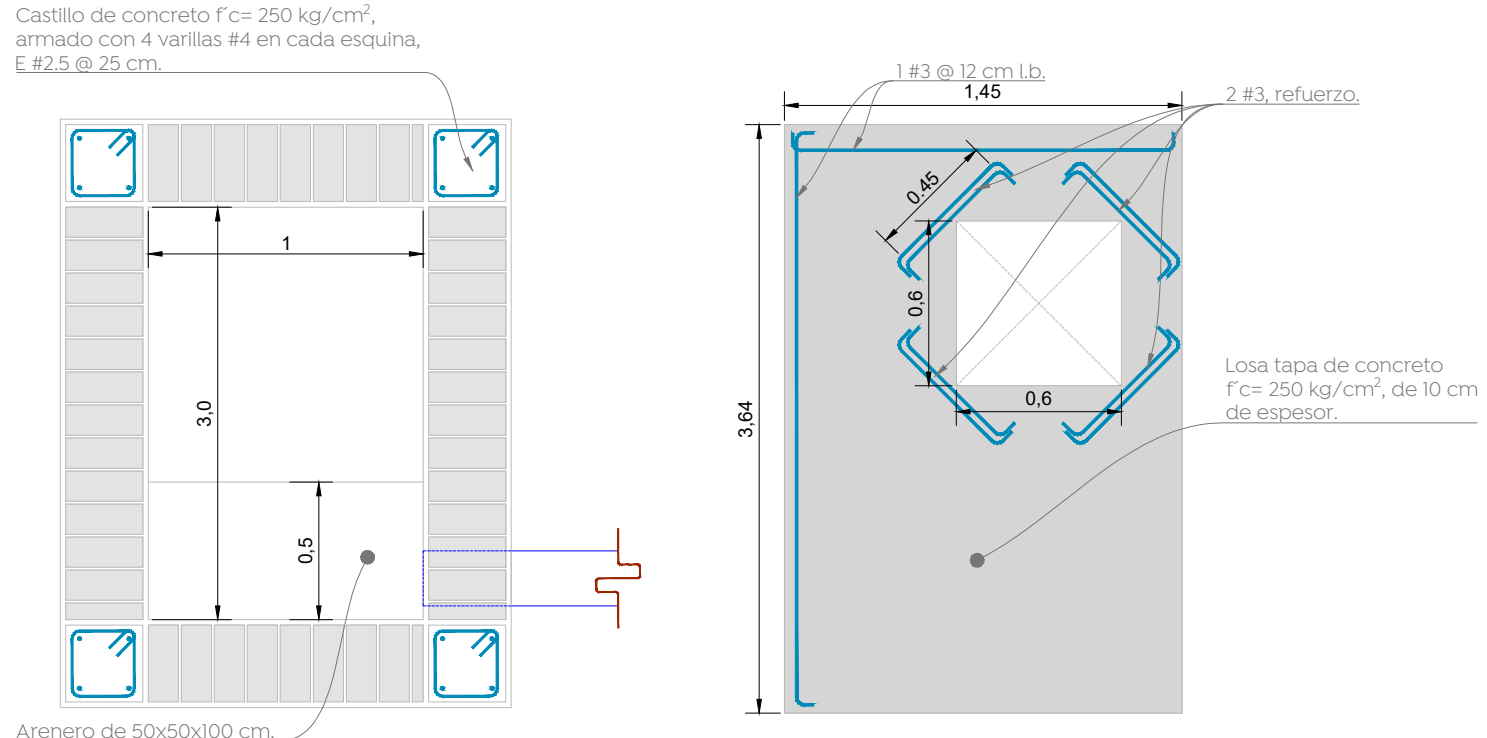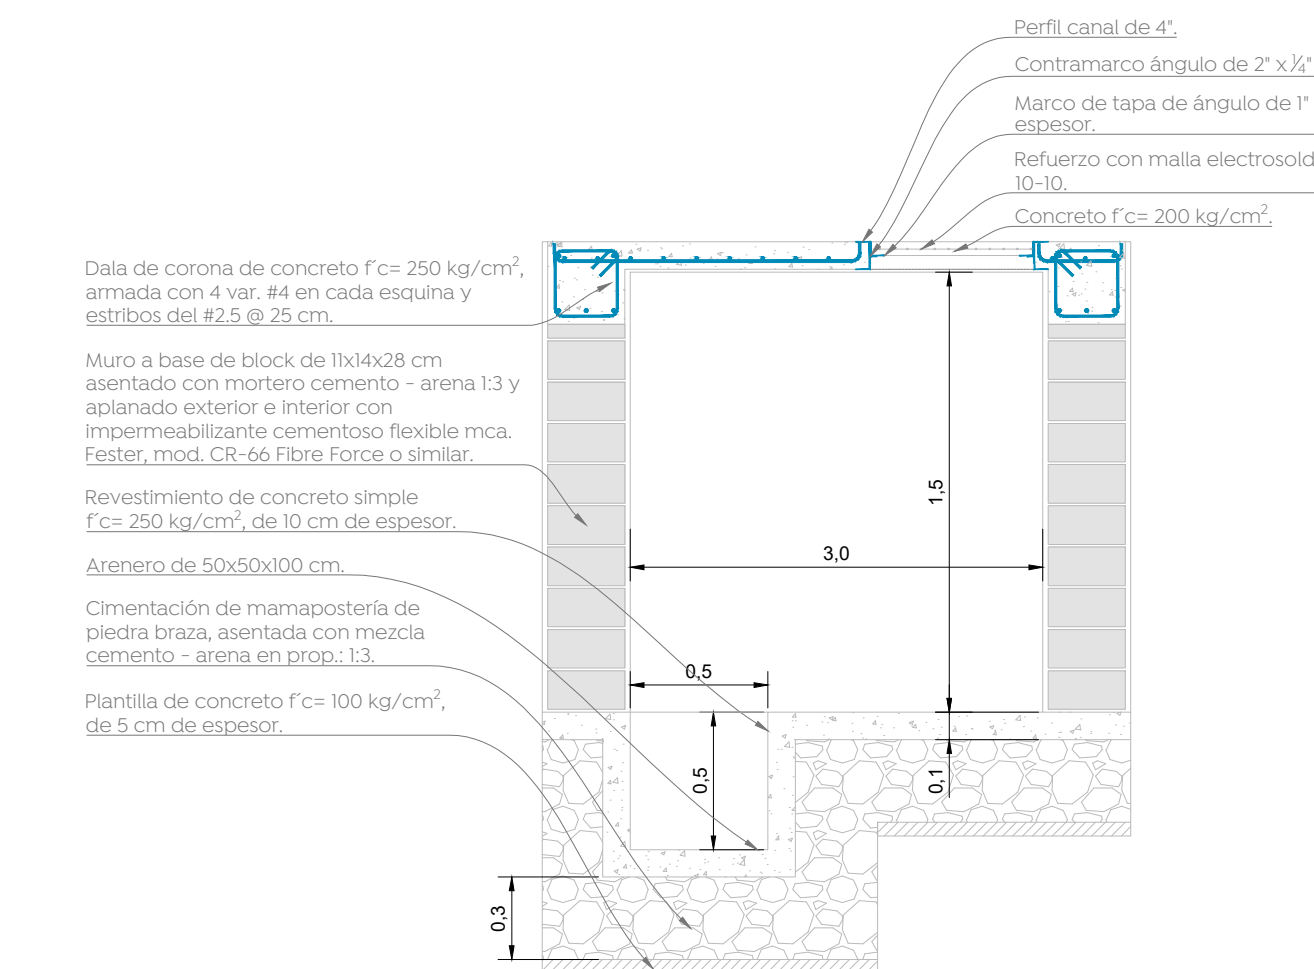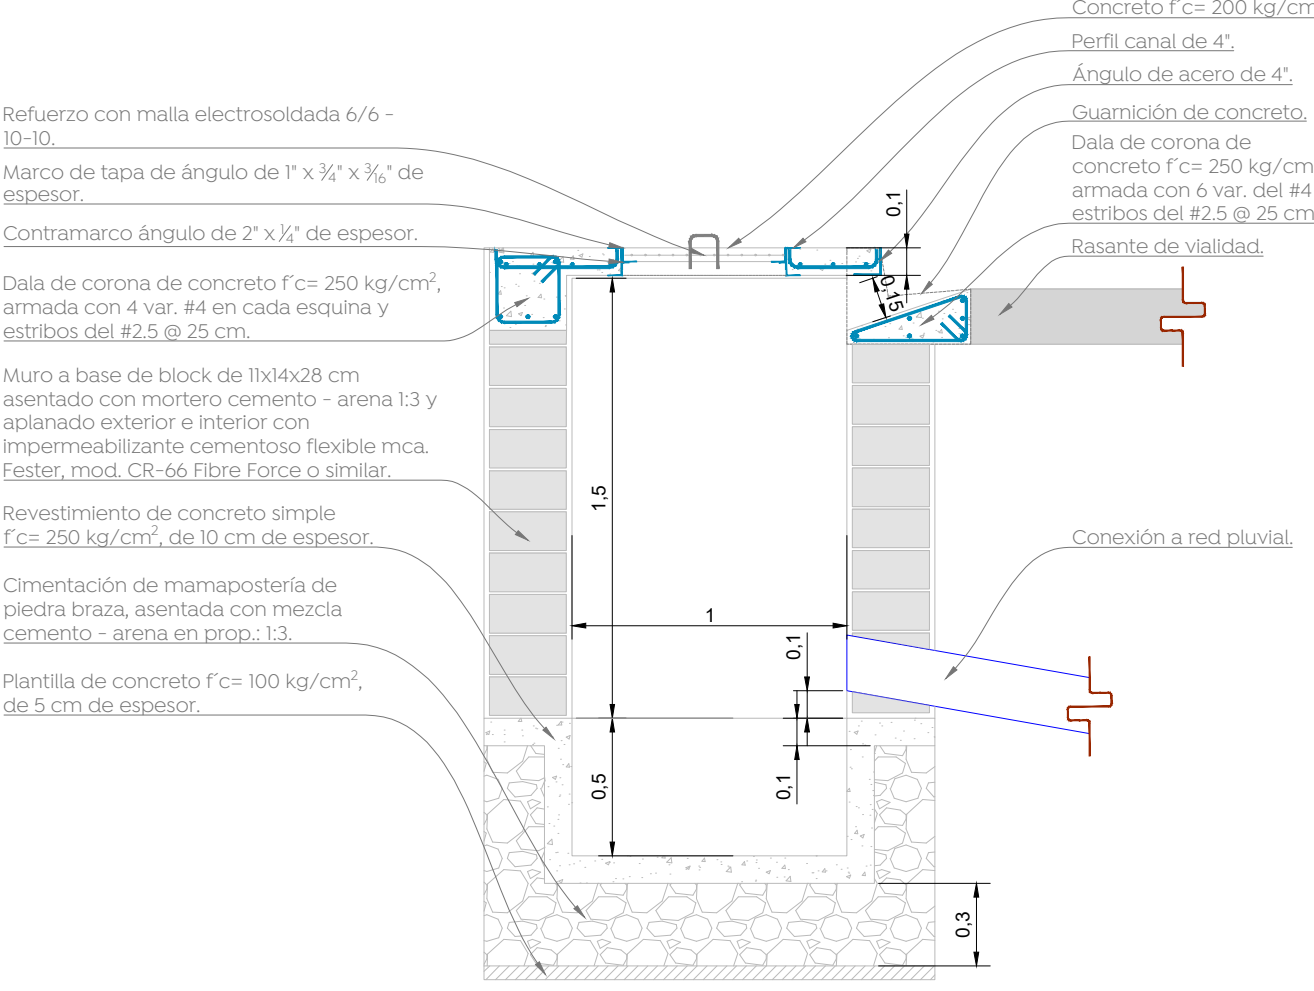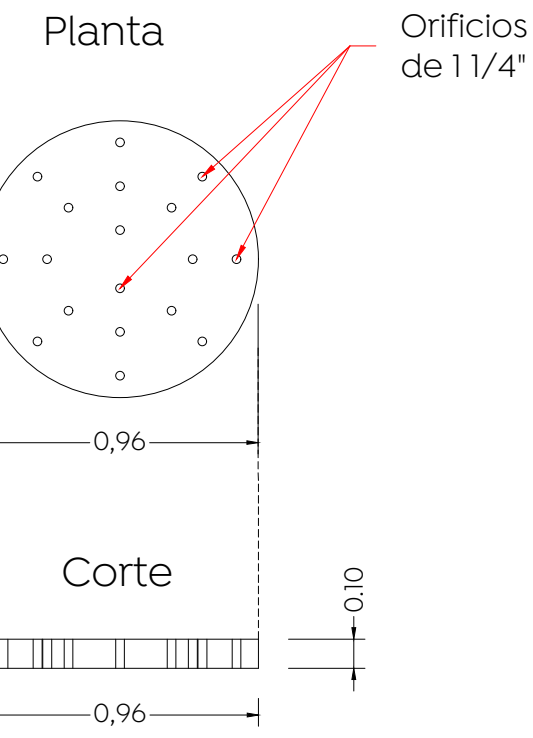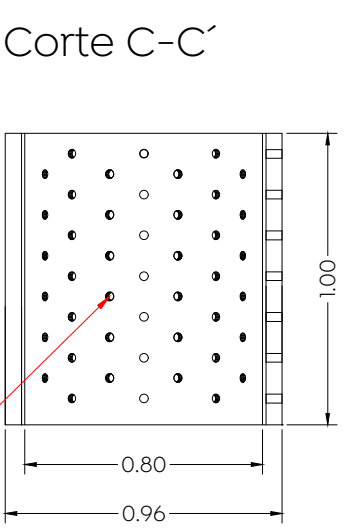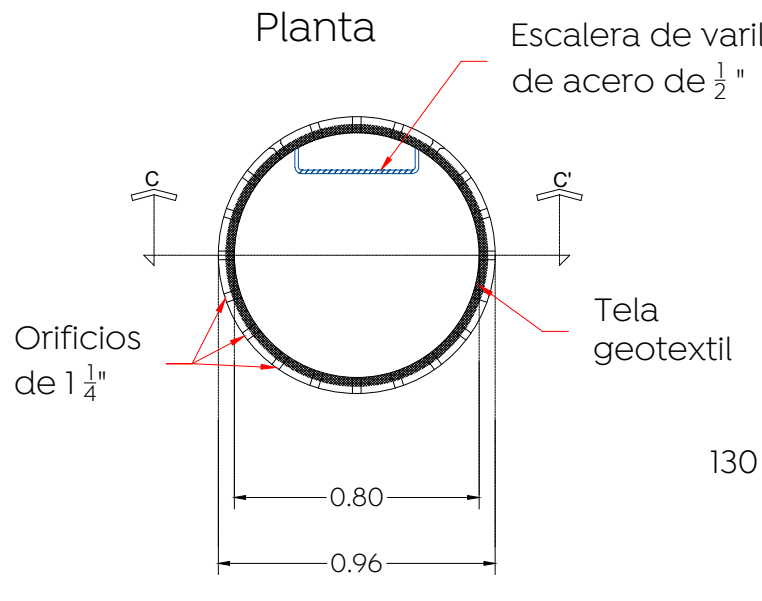

Diámetro nominal (d)		Ancho cm.	Profundidad mínima cm.
cm	pulg.		
61	24	130	165
45	18	110	145
40	16	100	135
35	14	90	130
30	12	85	125
25	10	80	120



Alcances Generales/Simbología:

Construcción de boca de tormenta de banquetta	
Línea de conducción pluvial PVC Serie-20	
Número de boca de tormenta	3
Número de pozo de absorción	3
Longitud-pendiente-diámetro	103.16-10.0- 45
Cota de rosante	1594.20
Profundidad	2.80
Cota de arrastre	1591.40
Sentido de flujo pluvial superficial	
Levantamiento topográfico	
Límite de banquetta proyecto	

Notas:

Nombre del proyecto:
Pavimentación con concreto hidráulico de la calle San José María Robles, incluye: modernización de redes básicas de alcantarillado, conducción y distribución, infraestructura urbana y obras complementarias, colonias Chapalita Oriente, Jardines de San Ignacio, municipio de Zapopan, Jalisco

Contenido del plano:

Proyecto de alcantarillado pluvial

No. Contrato:

DOPI-MUN-RM-PAV-LP-030-2025

Director de Obras Públicas e Infraestructura:

Ing. Ismael Jáuregui Castañeda

Jefe de la Unidad de Estudios y Proyectos:

Arq. Edwin Aguilar Escatel

Jefe de área:

Responsable del proyecto:

Ing. Adhaz Yigael Gurrola Soto

Ing. Raul Alejandro Martin Casiano

Ubicación:

Calle San José María Robles, Col. Chapalita Oriente-Jardines de San Ignacio, Municipio de Zapopan, Jalisco.