


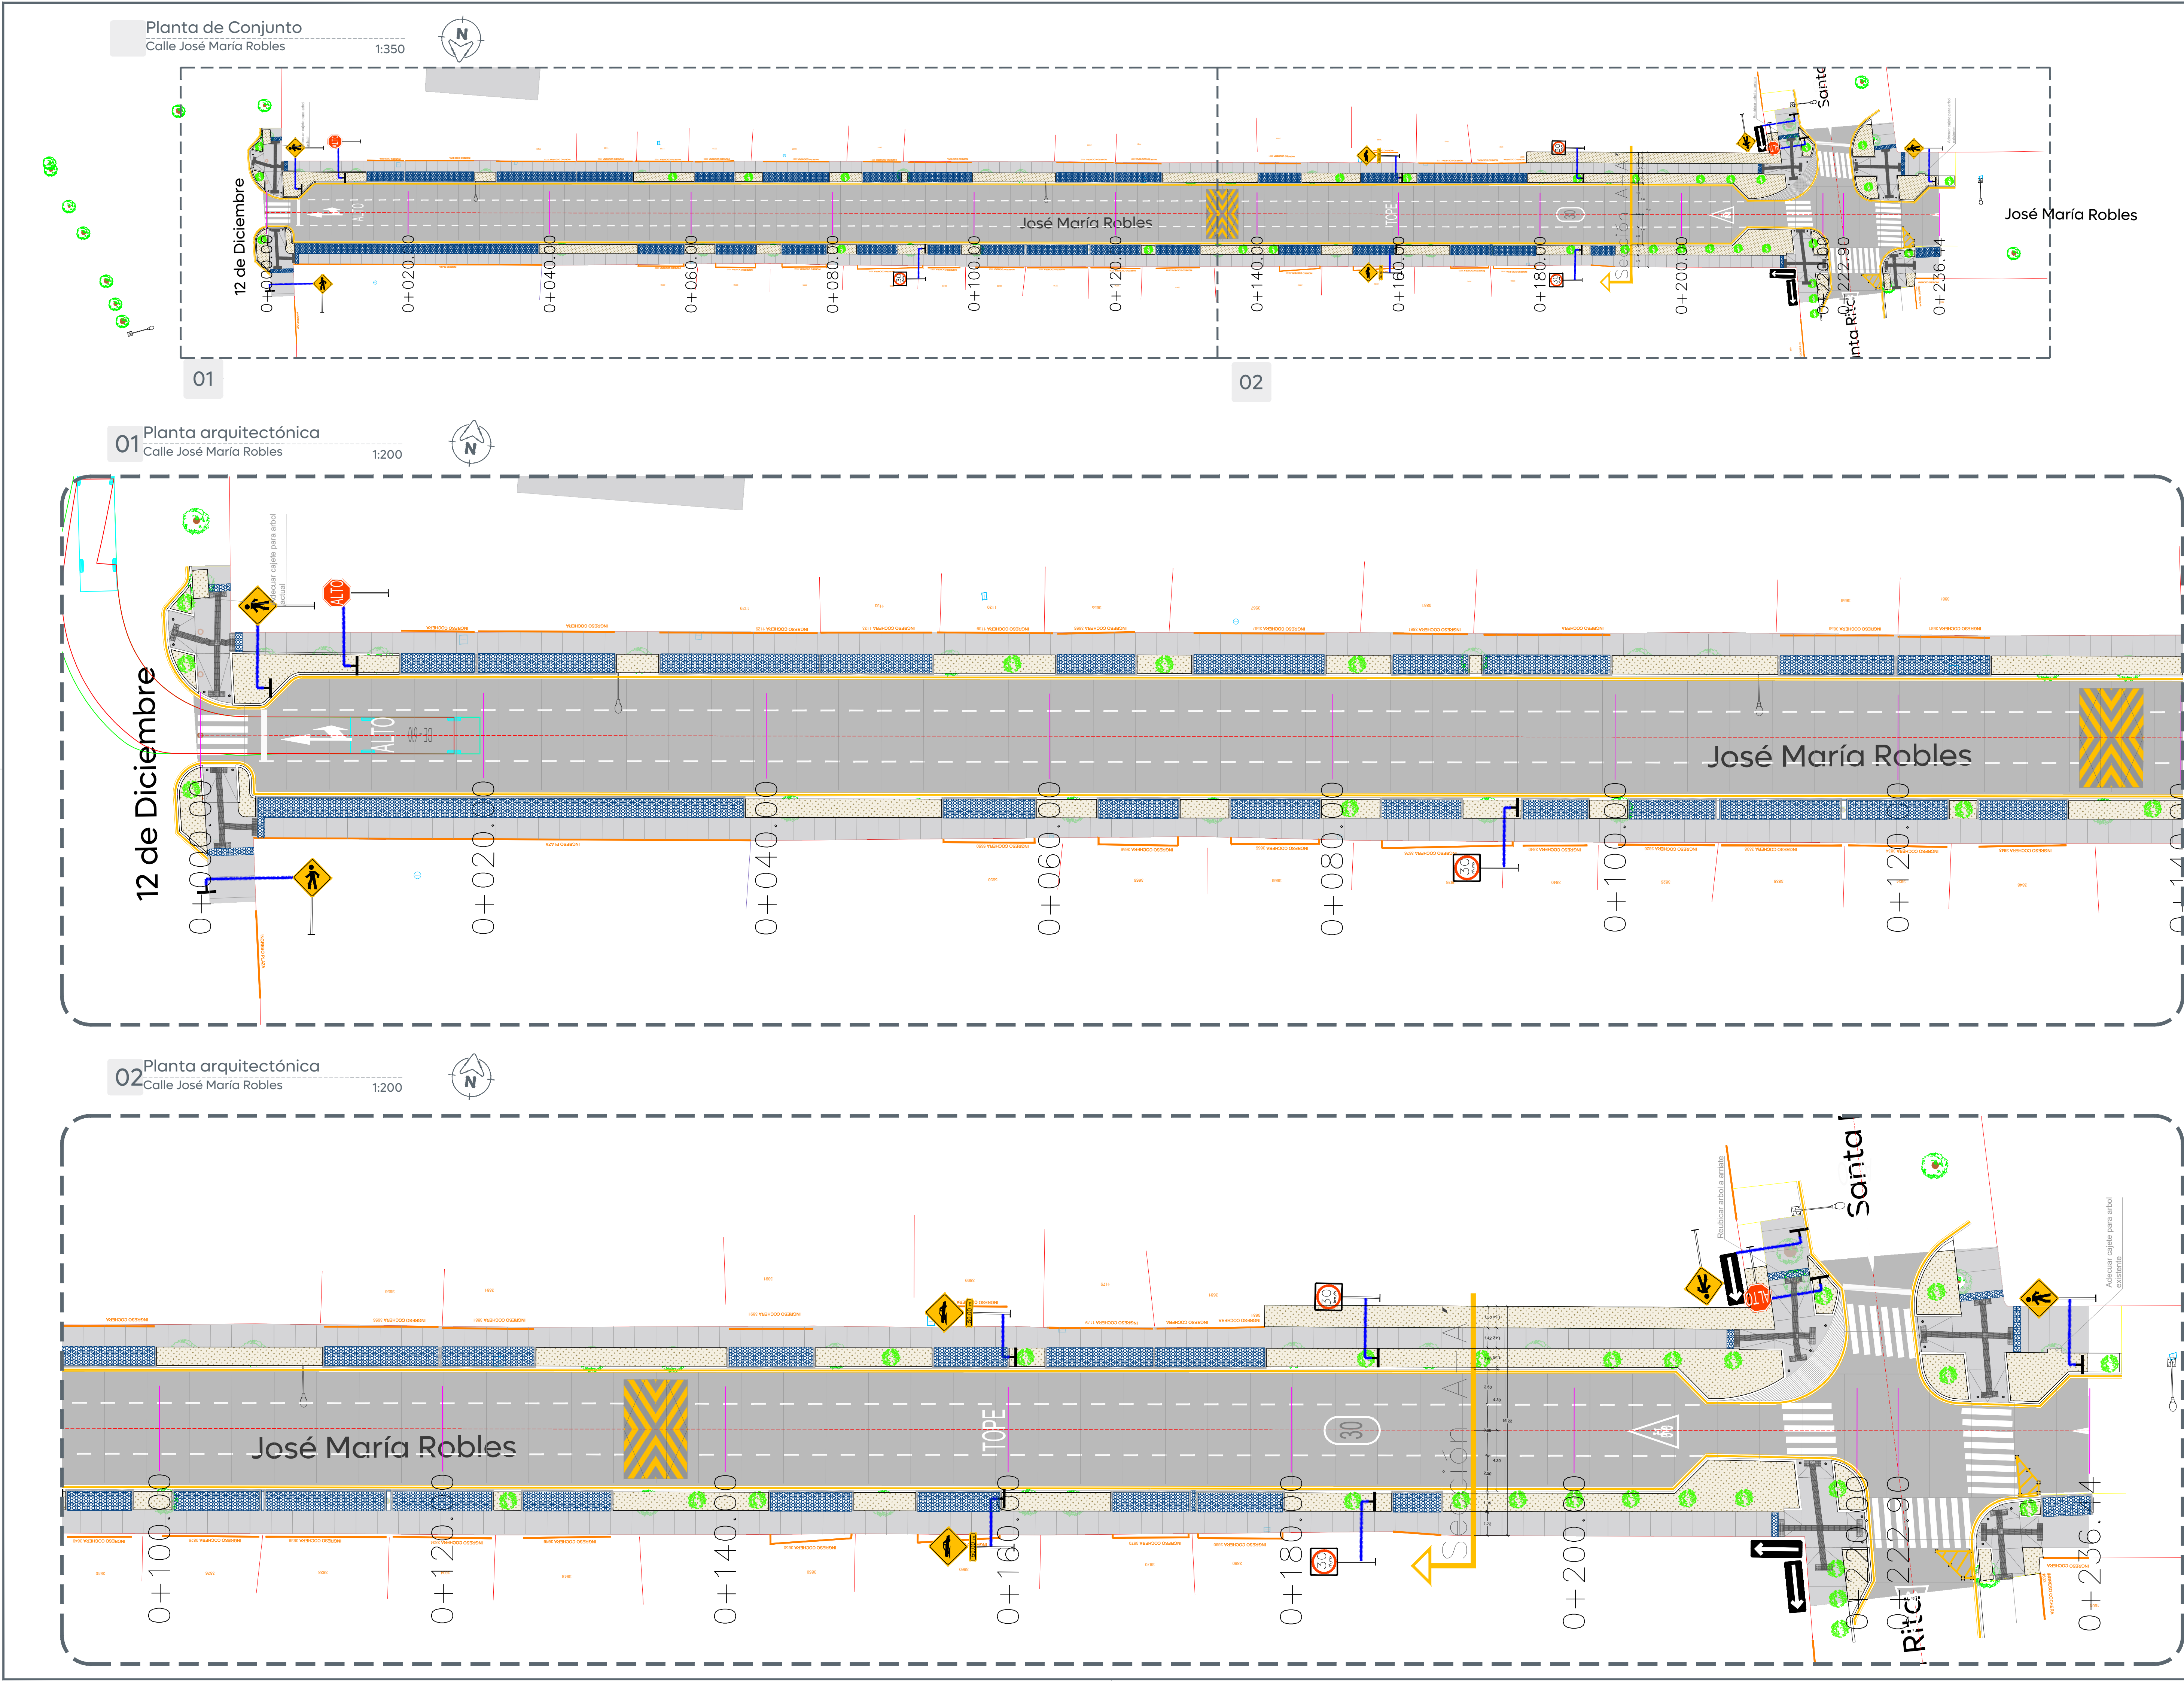

Ciudad de las

niñas y niños

Obras Públicas e Infraestructura
Gestión Integral de la Ciudad

Macrolocalización:

Microlocalización:

Alcances Generales:

A

Renovación de líneas de agua potable y alcantarillado sanitario.

B

Losas de rodamiento en concreto hidráulico MR y construcción de guardería.

C

Construcción de banquetas, rampas, cenefa y arriate con arbolado.

D

Señalética horizontal y vertical.

E

Alumbrado público, registros, anclas, postes y luminarias.

Simbología:

0+000.00

Cadenamiento @ 20 m

Eje geométrico

Limite de predio

1.30 mts

Banqueta

0.60 mts

Cenefa

0.45 mts

Guardería

Pavimento de 20 cm de espesor de concreto hidráulico premezclado MR-45, t.m.a. 38 mm, acabado texturizado con peine de 1" de separación aproximada

Banqueta de 10 cm de espesor de concreto premezclado f'c= 200 kg/cm2, r.n., t.m.a. 19 mm, acabado escobillado

Cenefa con adoquín forma trapecio, con medidas: 22.6 X 44.5 X 19.5 cm y 6 cm de espesor, color negro

Nombre del proyecto:

Pavimentación con concreto hidráulico de la calle San José María Robles, incluye: modernización de redes básicas de alcantarillado, conducción y distribución de infraestructura urbana, obras complementarias, colonias Chapalita Oriente, Jardines de San Ignacio, municipio de Zapopan, Jalisco.

Contenido del plano:

Planta Arquitectónica y modulación de losas

No. Contrato:

DOPI-MUN-RM-PAV-LP-031-2025

Director de Obras Públicas e Infraestructura:

Ing. Ismael Jáuregui Castañeda

Jefe de la Unidad de Estudios y Proyectos:

Arq. Edwin Aguilar Escatel

Jefe de área:

Responsable del proyecto:

Inar. Norberto Esaú Romero Joya

Inar. Norberto Esaú Romero Joya

Empresa:

BERSA

Representante técnico

INGENIERÍA TOPOGRÁFICA BERSA S.A DE C.V.

Ubicación:

Calle San José María Robles, Jardines de San Ignacio, municipio de Zapopan, Jalisco

Fecha:

Febrero 2025

Escala:

Indicada

Cotas:

Metros

Clave:

JMR-ARQ-01