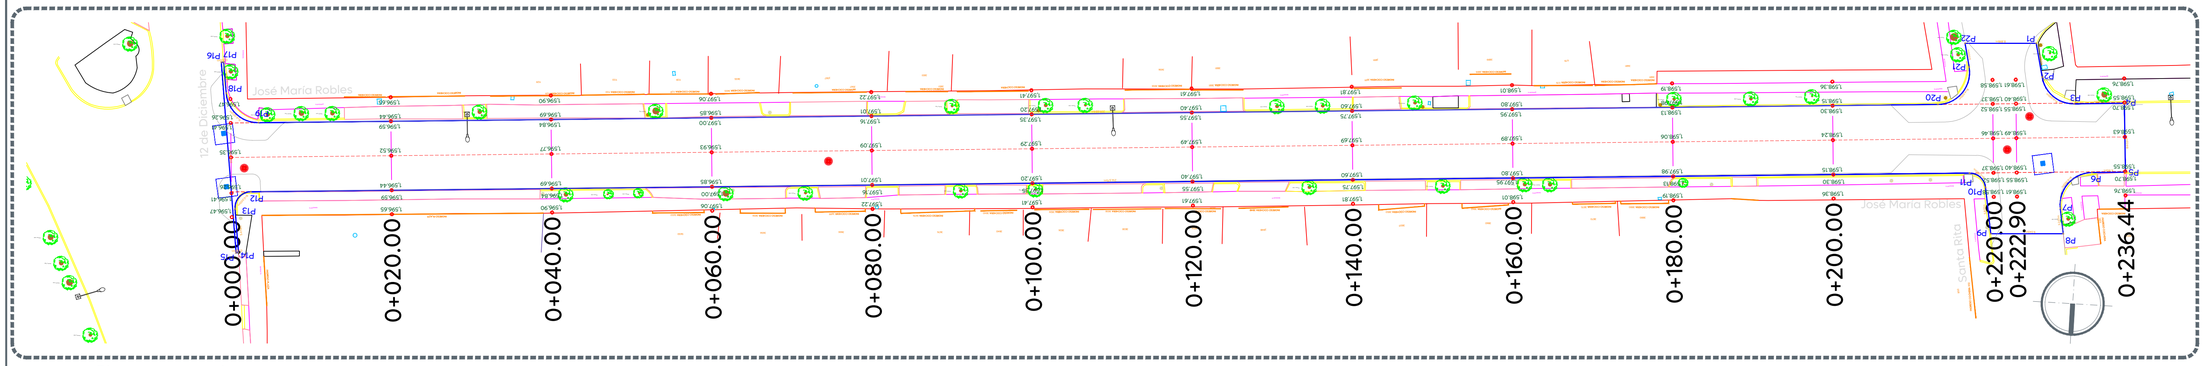

01 Planta geometrica

1:350

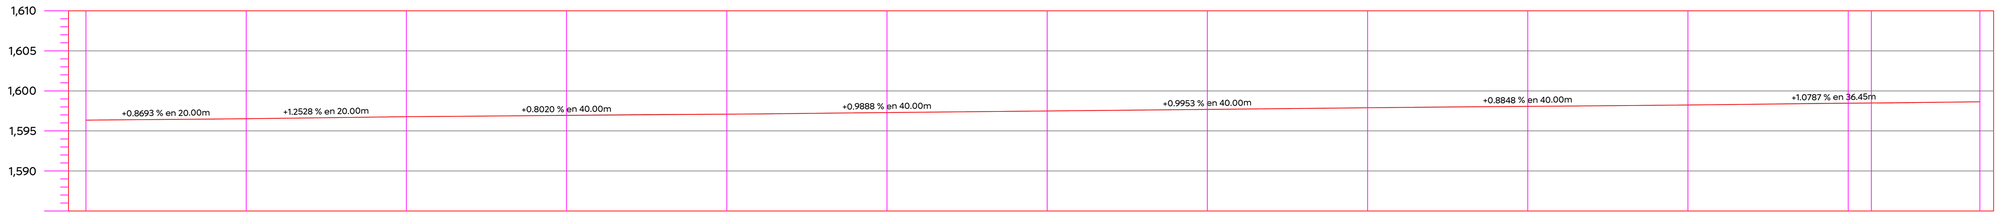

		0+000.00	0+020.00	0+040.00	0+060.00	0+080.00	0+100.00	0+120.00	0+140.00	0+160.00	0+180.00	0+200.00	0+220.00	0+222.90	0+236.44
ORDENADAS DE LA CURVA MASA		10,000	10,009	10,012	10,008	10,006	10,006	10,007	10,008	10,005	10,001	9,997	9,987	9,984	9,985
VOLUMEN	TERRAPLEN	0.00	3.17	4.75	7.14	6.25	4.89	4.67	4.47	6.61	6.17	5.79	12.48	2.45	5.85
	CORTE	0.00	12.01	7.61	2.97	4.96	4.91	5.18	5.97	3.61	1.52	2.03	2.12	0.22	6.43
ESPESOR	TERRAPLEN								0.01					0.01	
	CORTE	350.00	520.00	770.00	930.03	090.00	290.01	490.00		890.00	060.00	240.00	460.02		630.00
ELEVACION	RASANTE	596.35	596.52	596.77	596.96	597.09	597.30	597.49	597.67	597.89	598.07	598.24	598.47	598.49	598.63
	TERRENO	596.35	596.52	596.77	596.96	597.09	597.30	597.49	597.67	597.89	598.07	598.24	598.47	598.48	598.63

02 Perfil geométrico

1:350

CUADRO DE CONSTRUCCION DE EJE

LADO		RUMBO	DISTANCIA	V	COORDENADAS	
EST	PV				X	Y
				PST=0+000.00	666,131.0322	2,286,192.4692
PST=0+000.00	PST=0+236.44	S 85°35'49.16" W	236.447	PST=0+236.44	665,895.2835	2,286,174.3169
LONGITUD = 236.447m						

Macrolocalización:

Microlocalización:

Alcances Generales/Simbología:

Simbología:

0+000.00	Cadenamientos @10 m
	Eje geométrico
1,632.08	Rasante
9.427m	Cota trazo
164	Punto de cuadro de construcción
C1	Indica curva vertical - horizontal

Vialidad

Nombre del proyecto:

Pavimentación con concreto hidráulico de la calle San José María Robles, incluye: modernización de redes básicas de alcantarillado, conducción y distribución, infraestructura urbana y obras complementarias, colonias Chapalita Oriente, Jardines de San Ignacio, municipio de Zapopan, Jalisco

Contenido del plano:

Planta geométrica, Perfil geométrico y Cuadro de construccion de eje

No. Contrato:

DOPI-MUN-RM-PAV-LP-030-2025

Director de Obras Públicas e Infraestructura:

Ing. Ismael Jáuregui Castañeda

Jefe de la Unidad de Estudios y Proyectos:

Arq. Edwin Aguiar Escatel

Jefe de área:

Inar. Norberto Esaú Romero Joya

Responsable del proyecto:

Inar. Norberto Esaú Romero Joya

Empresa:

BERSA INGENIERÍA Y SUPERVISIÓN

Ing. Ulises Cardenas Sosa
REPRESENTANTE TÉCNICO
INGENIERÍA TOPOGRÁFICA BERSA, S.A. DE C.V.

Ubicación:

Calle José María Robles, Col. Chapalita Oriente, Jardines de San Ignacio, Zapopan, Jalisco

Fecha: Febrero 2025

Escala: Indicada

Cotas: Metros

Clave:

JMR-GEO-01

C:\Users\lbrena\Documents\01 - ZAPOPAN - PROYECTOS\Proyectos\04 - 2025\01 - ENERO - MARZO\23 - Calle José María Robles\Proyecto Arquitectónico\01 - 07.marzo.2025\01. DWG\02 - Calle José María Robles.GEO.dwg