



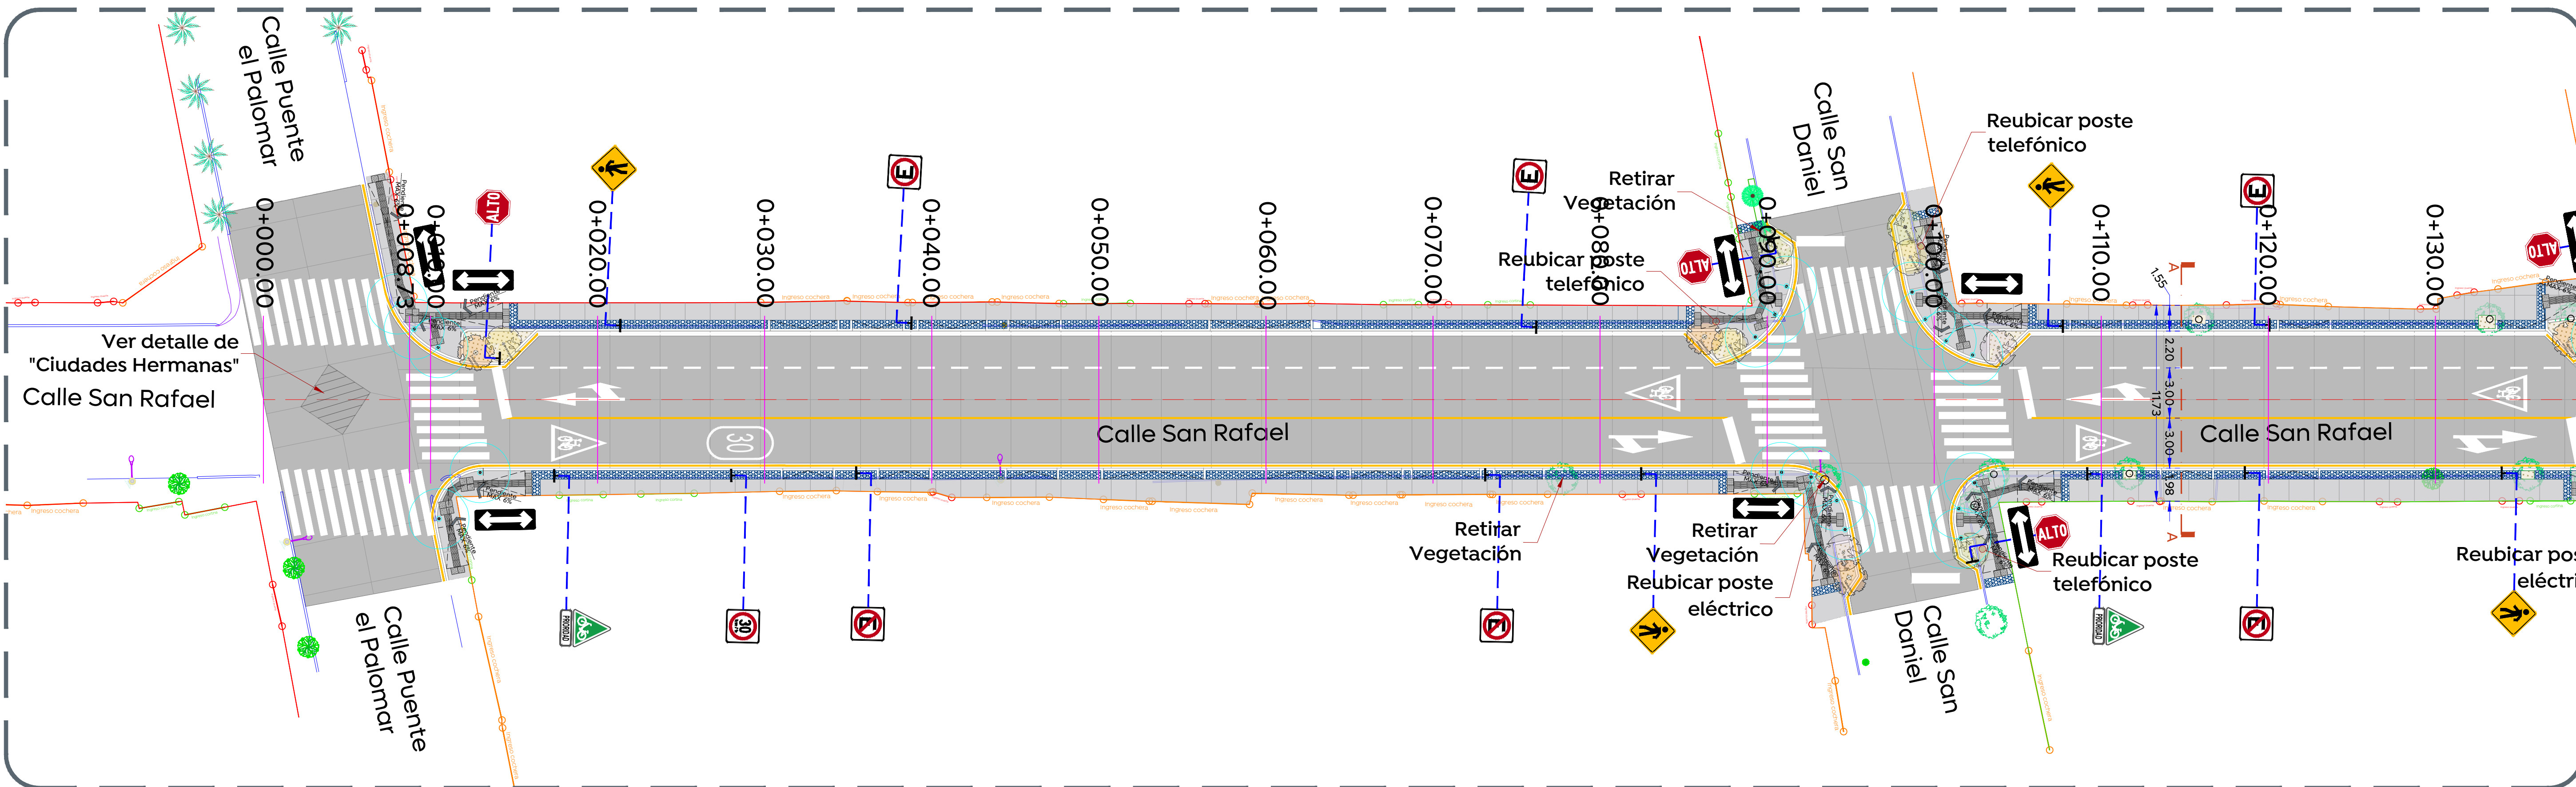

01

02

03

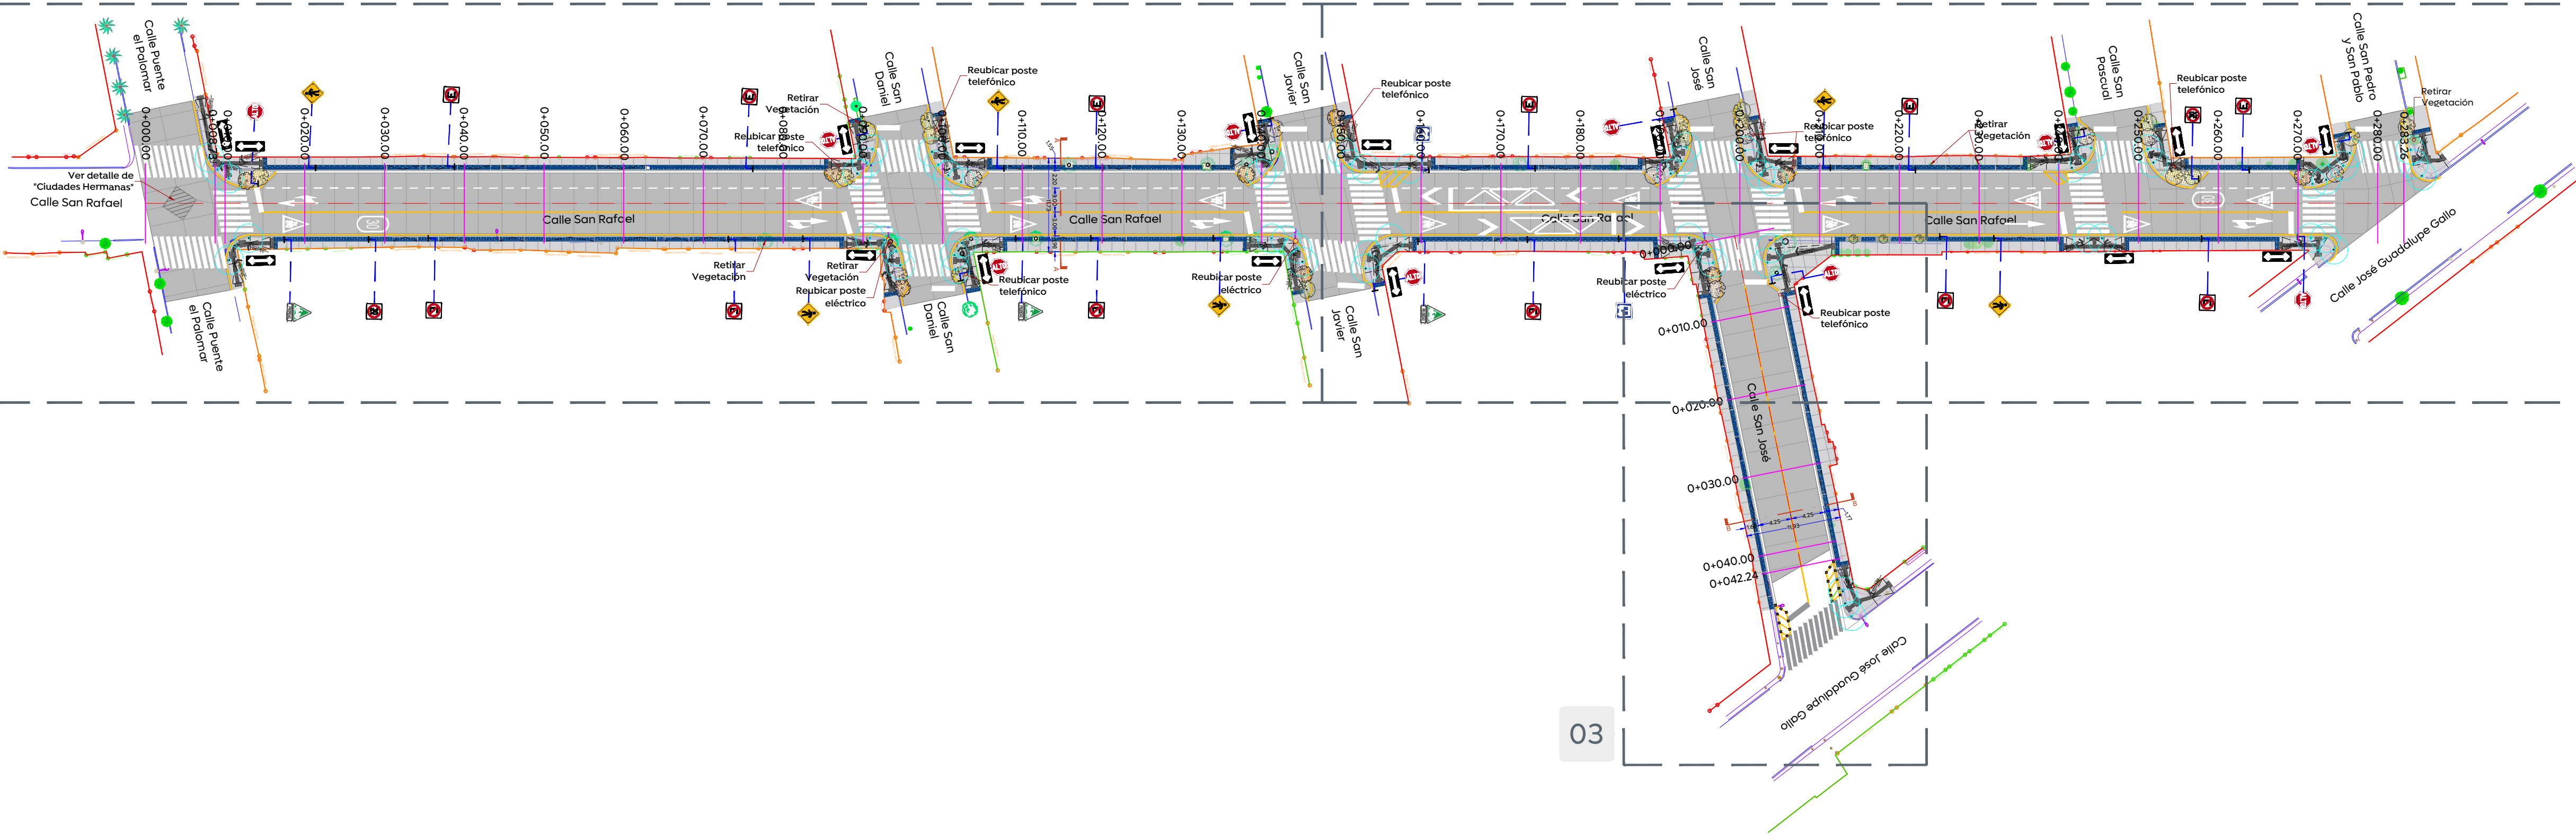




Gobierno de
Zapopan



Obras Públicas
e Infraestructura
Gestión Integral de la Ciudad

Macrolocalización:

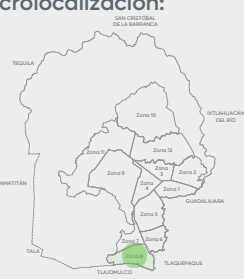

Microlocalización:



Alcances Generales/Simbología:

- (A) Renovación de líneas de agua potable y alcantarillado sanitario.
- (B) Losas de radamiento en concreto hidráulico MR y construcción de guarnición.
- (C) Construcción de banquetas, rampas, cenefa y arriate con arbolado.
- (D) Señalética horizontal y vertical.
- (E) Alumbrado público, registros, anclas, postes y luminarias.

Simbología:

- 0+000.00 Cadenamientos
- Eje geométrico
- Limite de predio
- 1.30 mB Mínimo Banqueta
- 0.60 mB Cenefa
- 0.45 mB Guarnición

Pavimento de 20 cm de espesor de concreto hidráulico premezclado MR-45, t.m.a. 38 mm, acabado texturizado con peine de 1" de separación aproximada

Banqueta de 10 cm de espesor de concreto premezclado f'c= 200 kg/cm2, r.n., t.m.a. 19 mm, acabado escobillado

Cenefa con adoquín forma trapezo, con medidas: 10 x 11 x 22 cm y 6 cm de espesor, color negro

Llamada a detalles imagen objetivo

IO-01

Nombre del proyecto:
Pavimentación de la calle San Rafael, incluye: modernización de redes básicas de alcantarillado, conducción y distribución, infraestructura urbana y obras complementarias, colonia El Campanario, municipio de Zapopan, Jalisco

Contenido del plano:
Planta Arquitectónica y modulación de losas

No. Contrato:
DOPI-MUN-RM-PAV-LP-032-2025

Director de Obras Públicas e Infraestructura:
Ing. Ismael Jáuregui Castañeda

Jefe de la Unidad de Estudios y Proyectos:
Arq. Edwin Aguilar Escatel

Responsable del proyecto:
Arq. Luis Antonio Brena García

Ubicación:
Calle Hidalgo, Colonia El Campanario, municipio de Zapopan, Jalisco

Fecha: Febrero 2025
Escala: Indicada
Cotas: Metros

Clave:

SR-ARQ-01