




02 Planta arquitectónica
Calle San Rafael

1:200

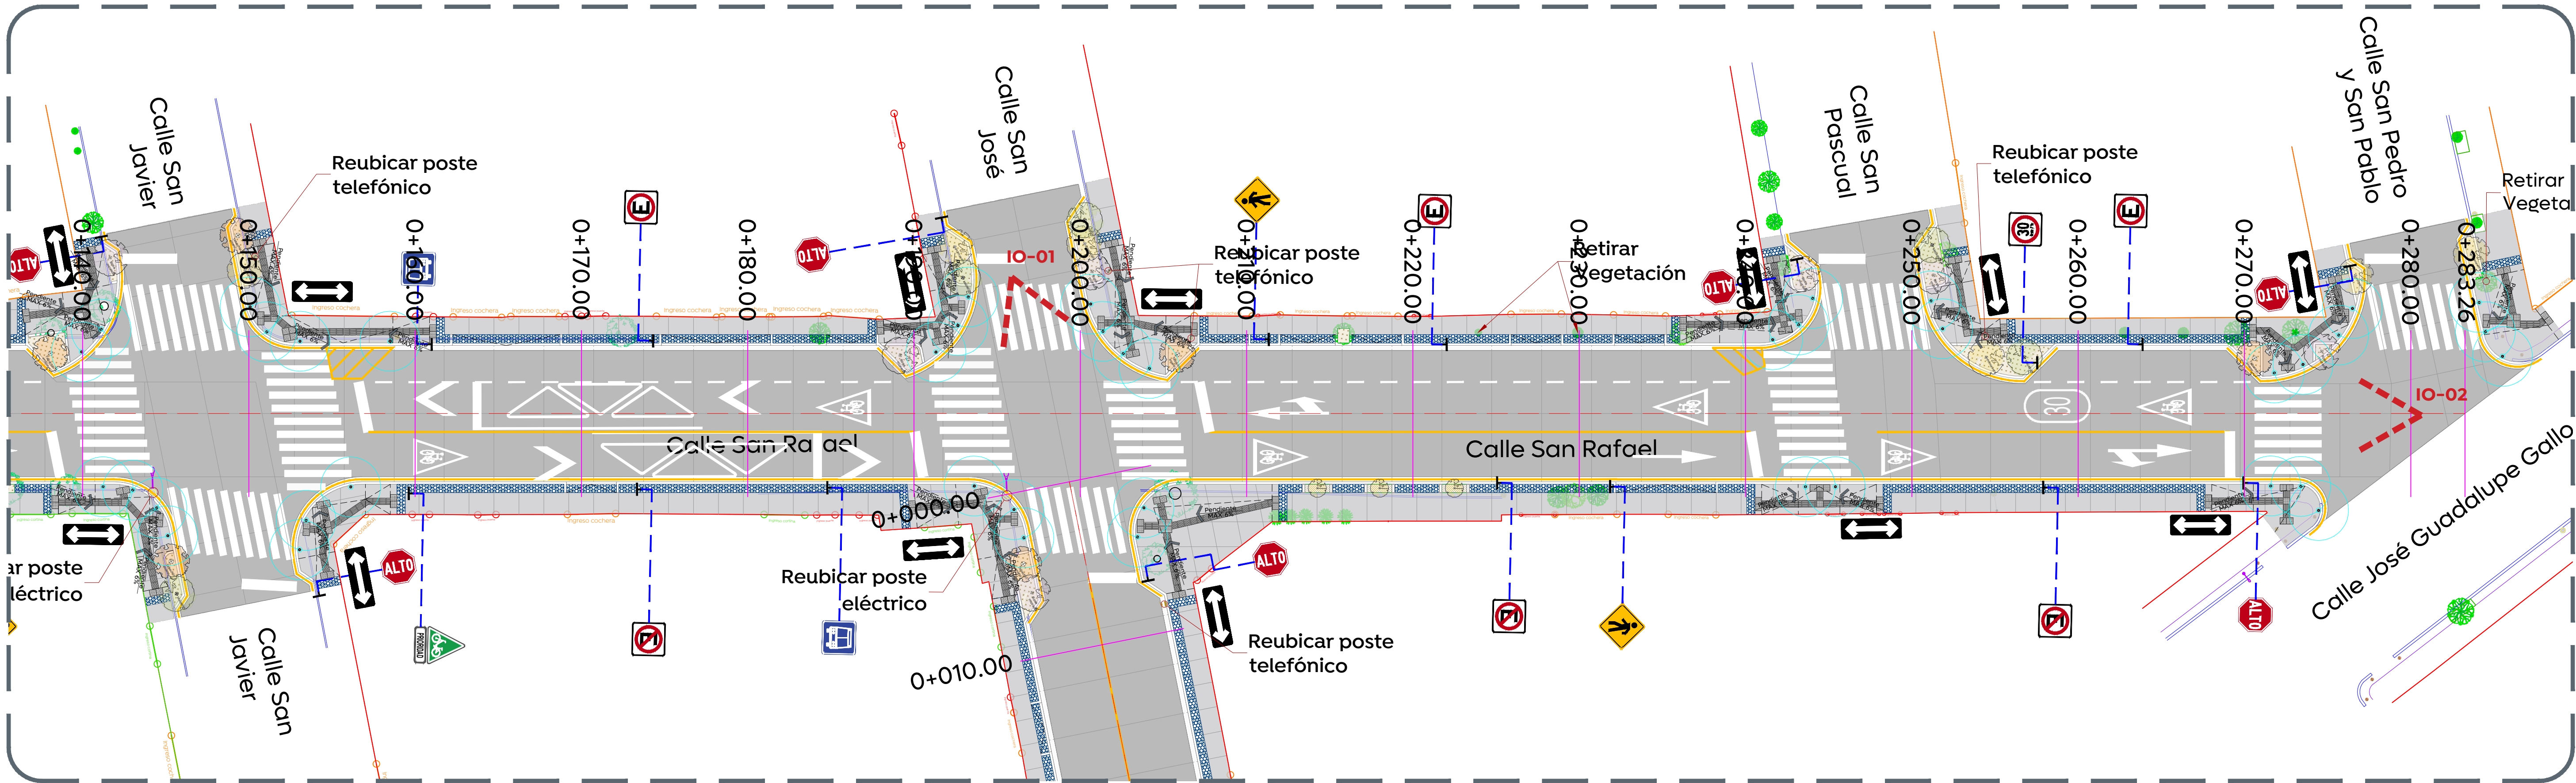

03 Planta arquitectónica
Calle San Rafael

1:200

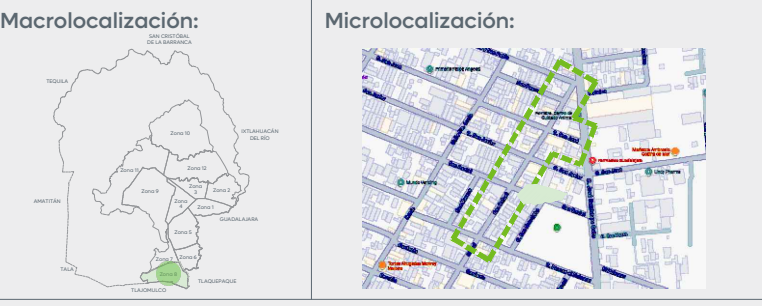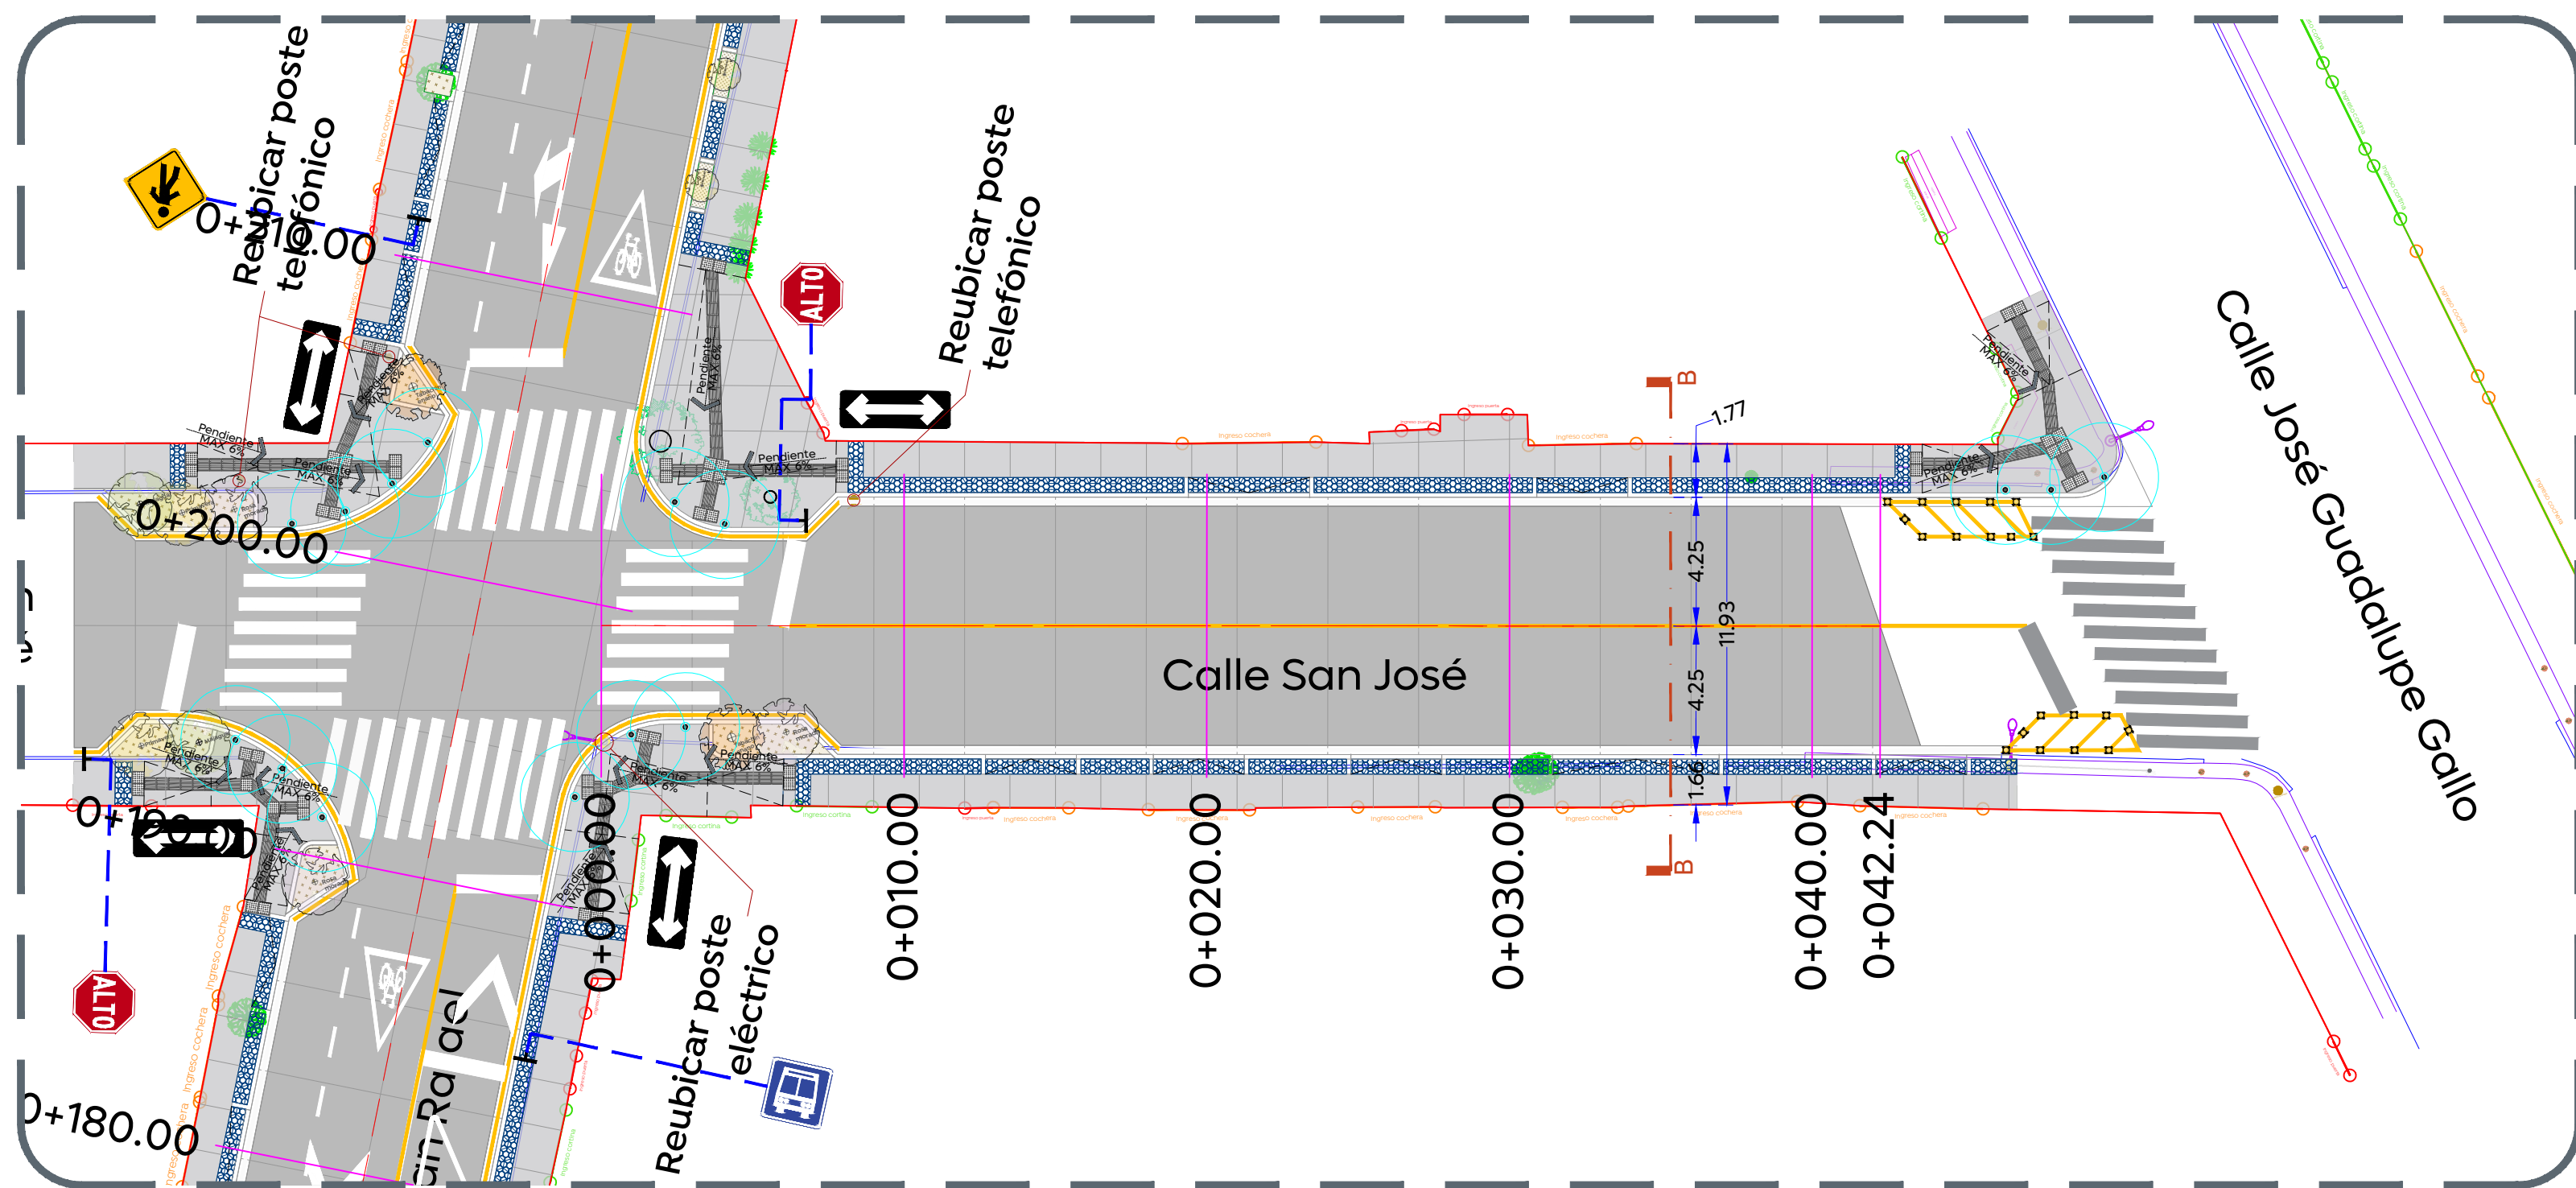

- Alcances Generales/Simbología:
- (A) Renovación de líneas de agua potable y alcantarillado sanitario.
 - (B) Losas de rodamiento en concreto hidráulico MR y construcción de guarnición.
 - (C) Construcción de banquetas, rampas, cenefa y arriete con arbolado.
 - (D) Señalética horizontal y vertical.
 - (E) Alumbrado público, registros, anclas, postes y luminarias.

- Simbología:
- 0+000.00 Cadenamiento @ 20 m
 - Eje geométrico
 - Limite de predio
 - Banqueta
 - Cenefa
 - Guarnición
- Pavimento de 20 cm de espesor de concreto hidráulico premezclado MR-45, t.m.a. 38 mm, acabado texturizado con peine de 1" de separación aproximada
- Banqueta de 10 cm de espesor de concreto premezclado f'c= 200 kg/cm2, r.n., t.m.a. 19 mm, acabado escobillado
- Cenefa con adoquín forma trapecio, con medidas: 10 x 11 x 22 cm y 6 cm de espesor, color negro
- Llamada a detalles imagen objetivo
- IO-01

Nombre del proyecto:
Pavimentación de la calle San Rafael, incluye: modernización de redes básicas de alcantarillado, conducción y distribución, infraestructura urbana y obras complementarias, colonia El Campanario, municipio de Zapopan, Jalisco

Contenido del plano:

Planta Arquitectónica y modulación de losas

No. Contrato:

DOPI-MUN-RM-PAV-LP-032-2025

Director de Obras Públicas e Infraestructura:

Ing. Ismael Jáuregui Castañeda

Jefe de la Unidad de Estudios y Proyectos:

Arq. Edwin Aguilar Escatel

Responsable del proyecto:

Arq. Luis Antonio Brena García

Ubicación:

Calle Hidalgo, Colonia El Campanario, municipio de Zapopan, Jalisco

Fecha: Febrero 2025

Escala: Indicada

Cotas: Metros

Clave:

SR-ARQ-02