



01Planta geométrica

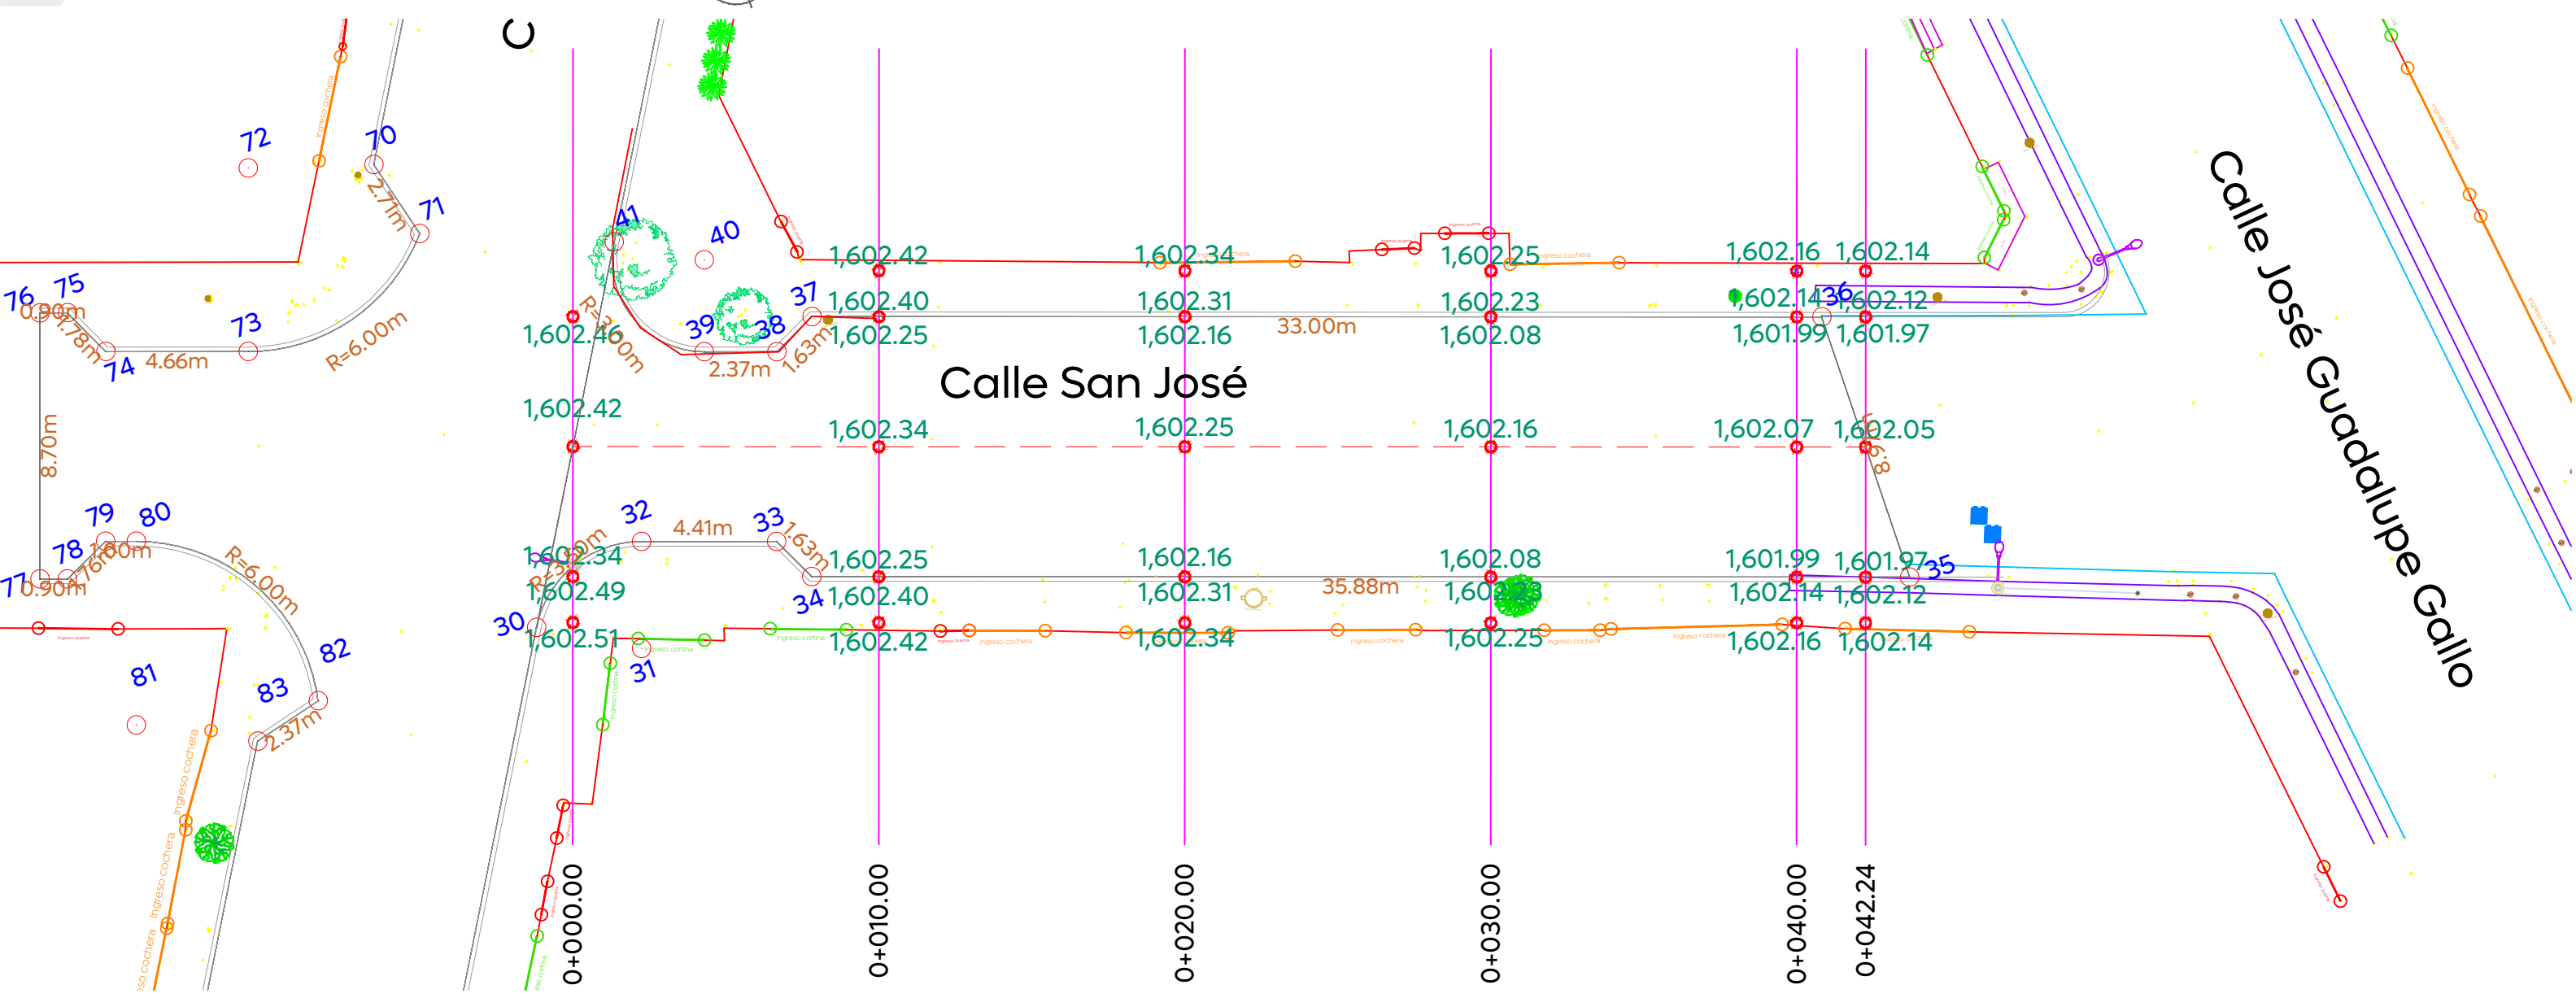

02Perfil geométrico

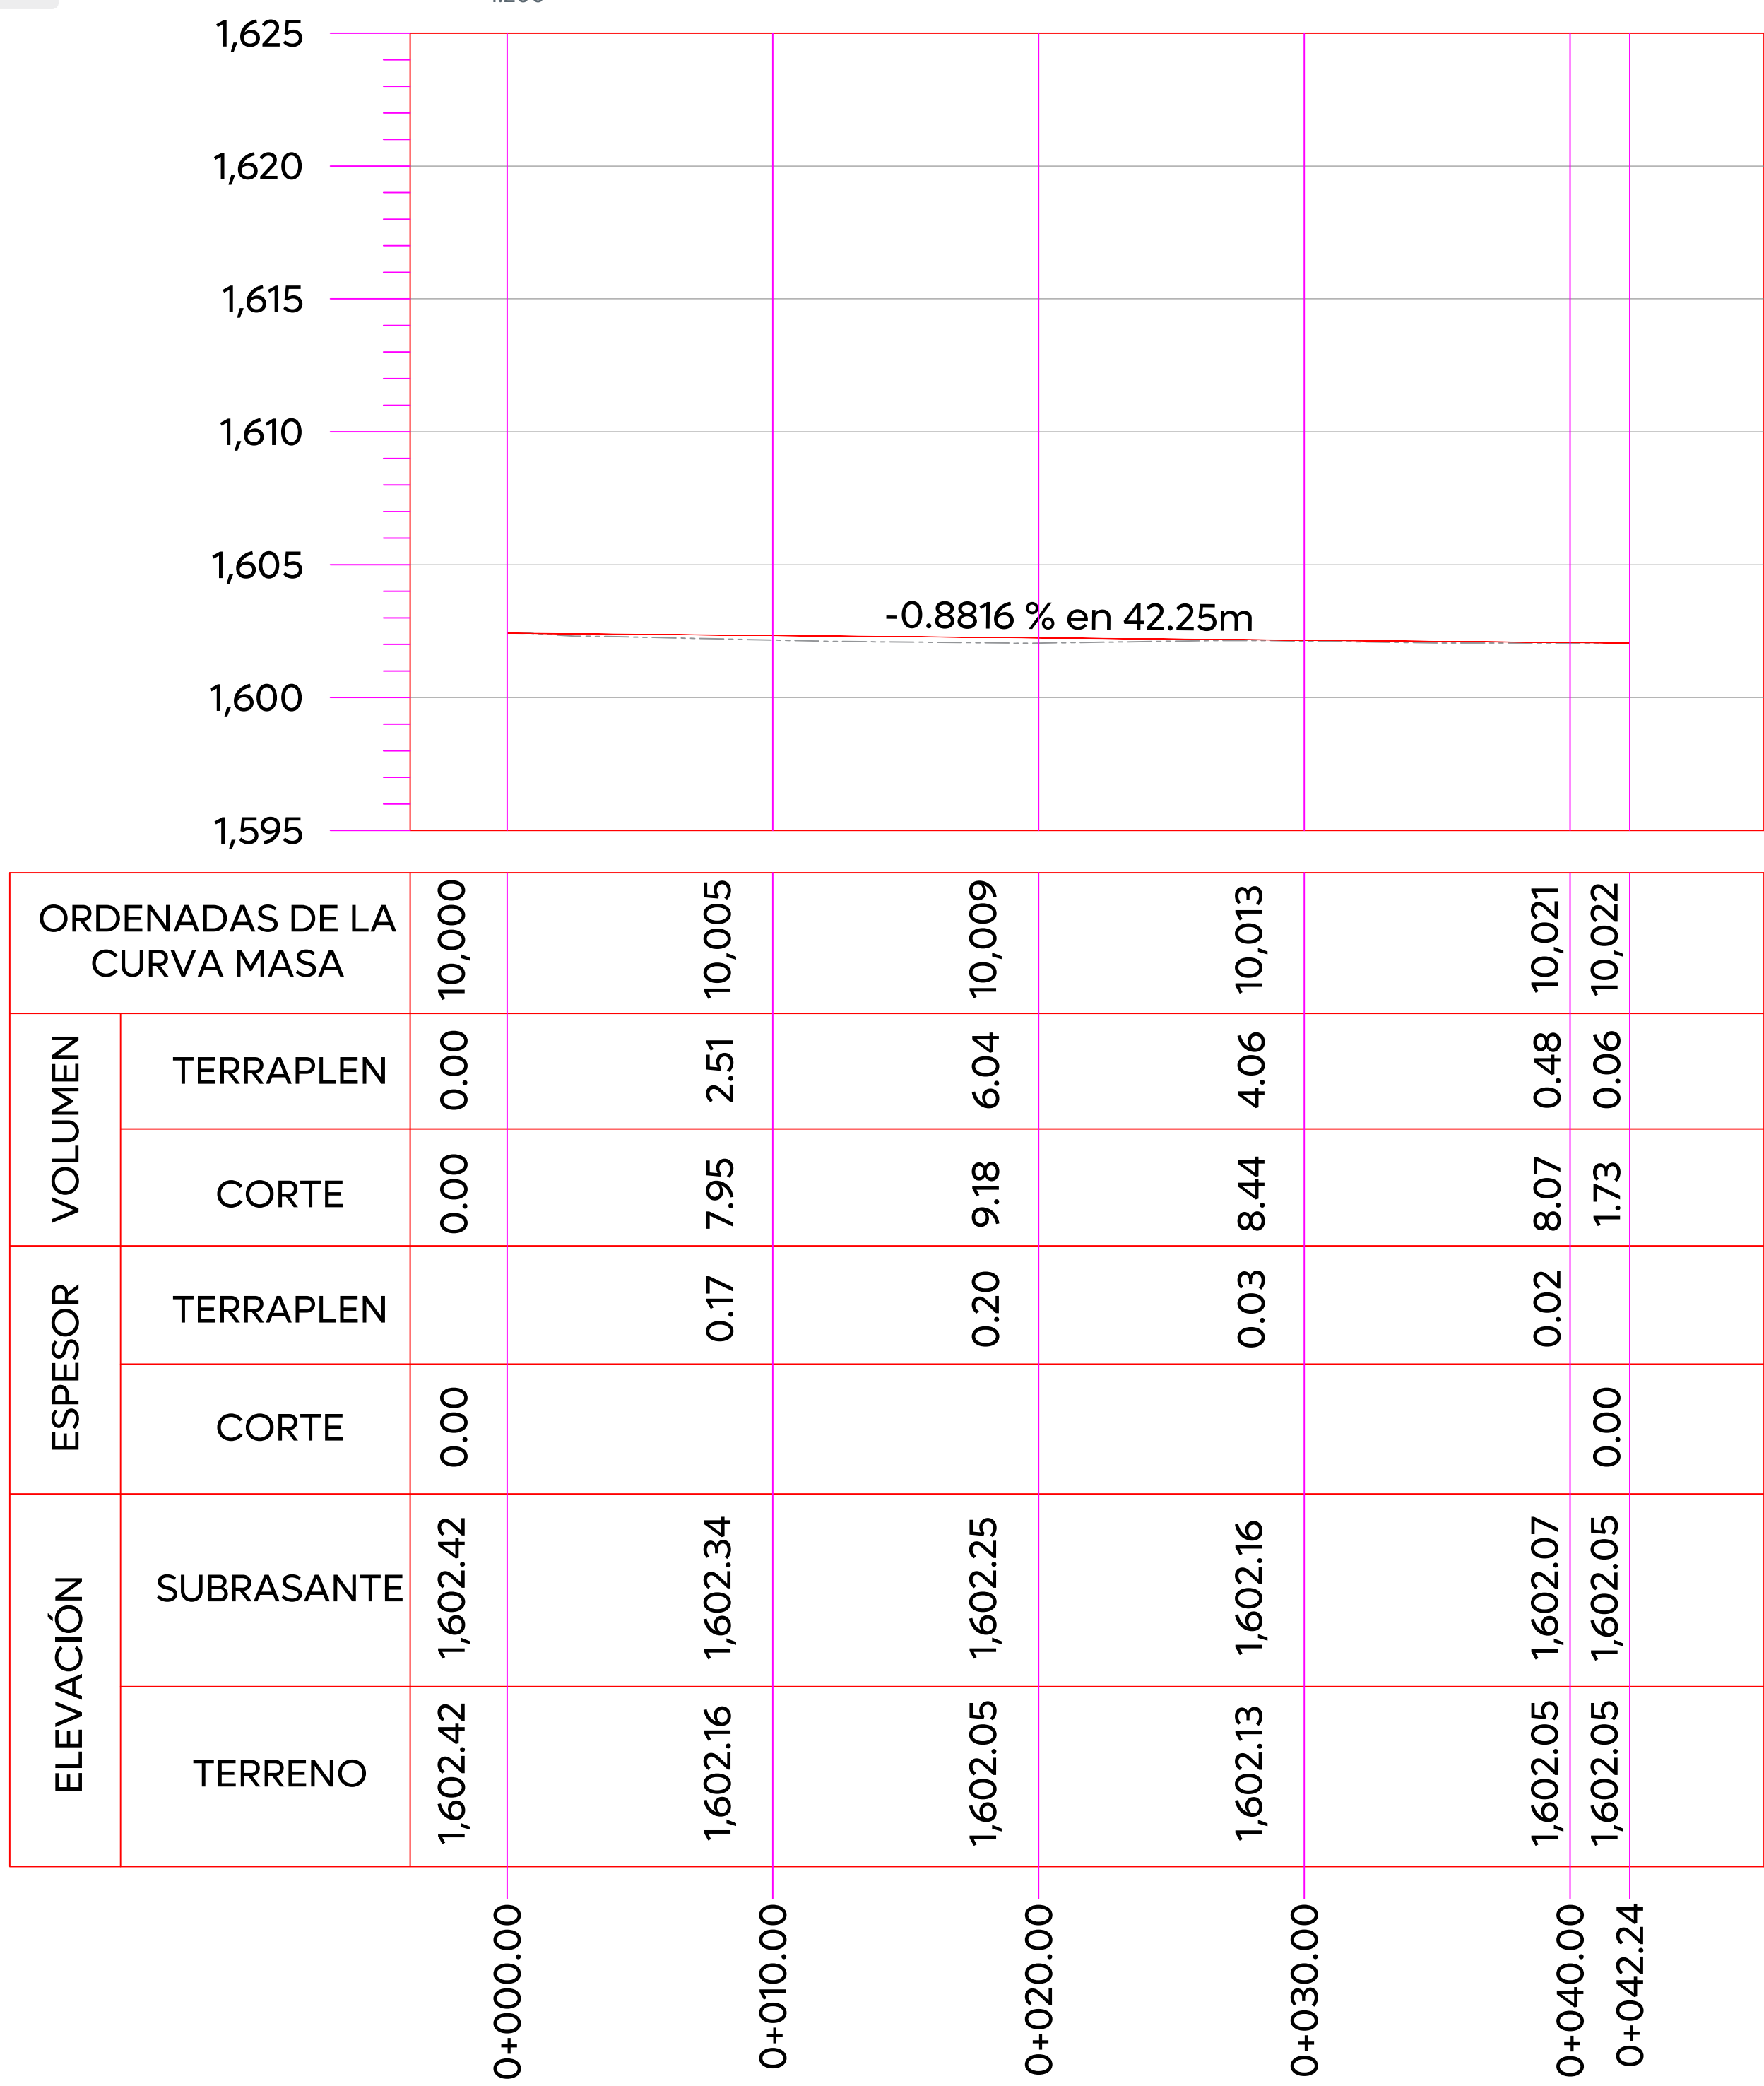


03Cuadro de construcción de eje

Calle San José S/E

LADO		RUMBO	DISTANCIA	V	COORDENADAS	
EST	PV				X	Y
PST=0+000.00	PST=0+042.24	S 69°37'19.12" E	42.248	PST=0+000.00 PST=0+042.24	663,449.6799 663,489.2838	2,277,560.2984 2,277,545.5872

LONGITUD = 42.248m

04Secciones transversales

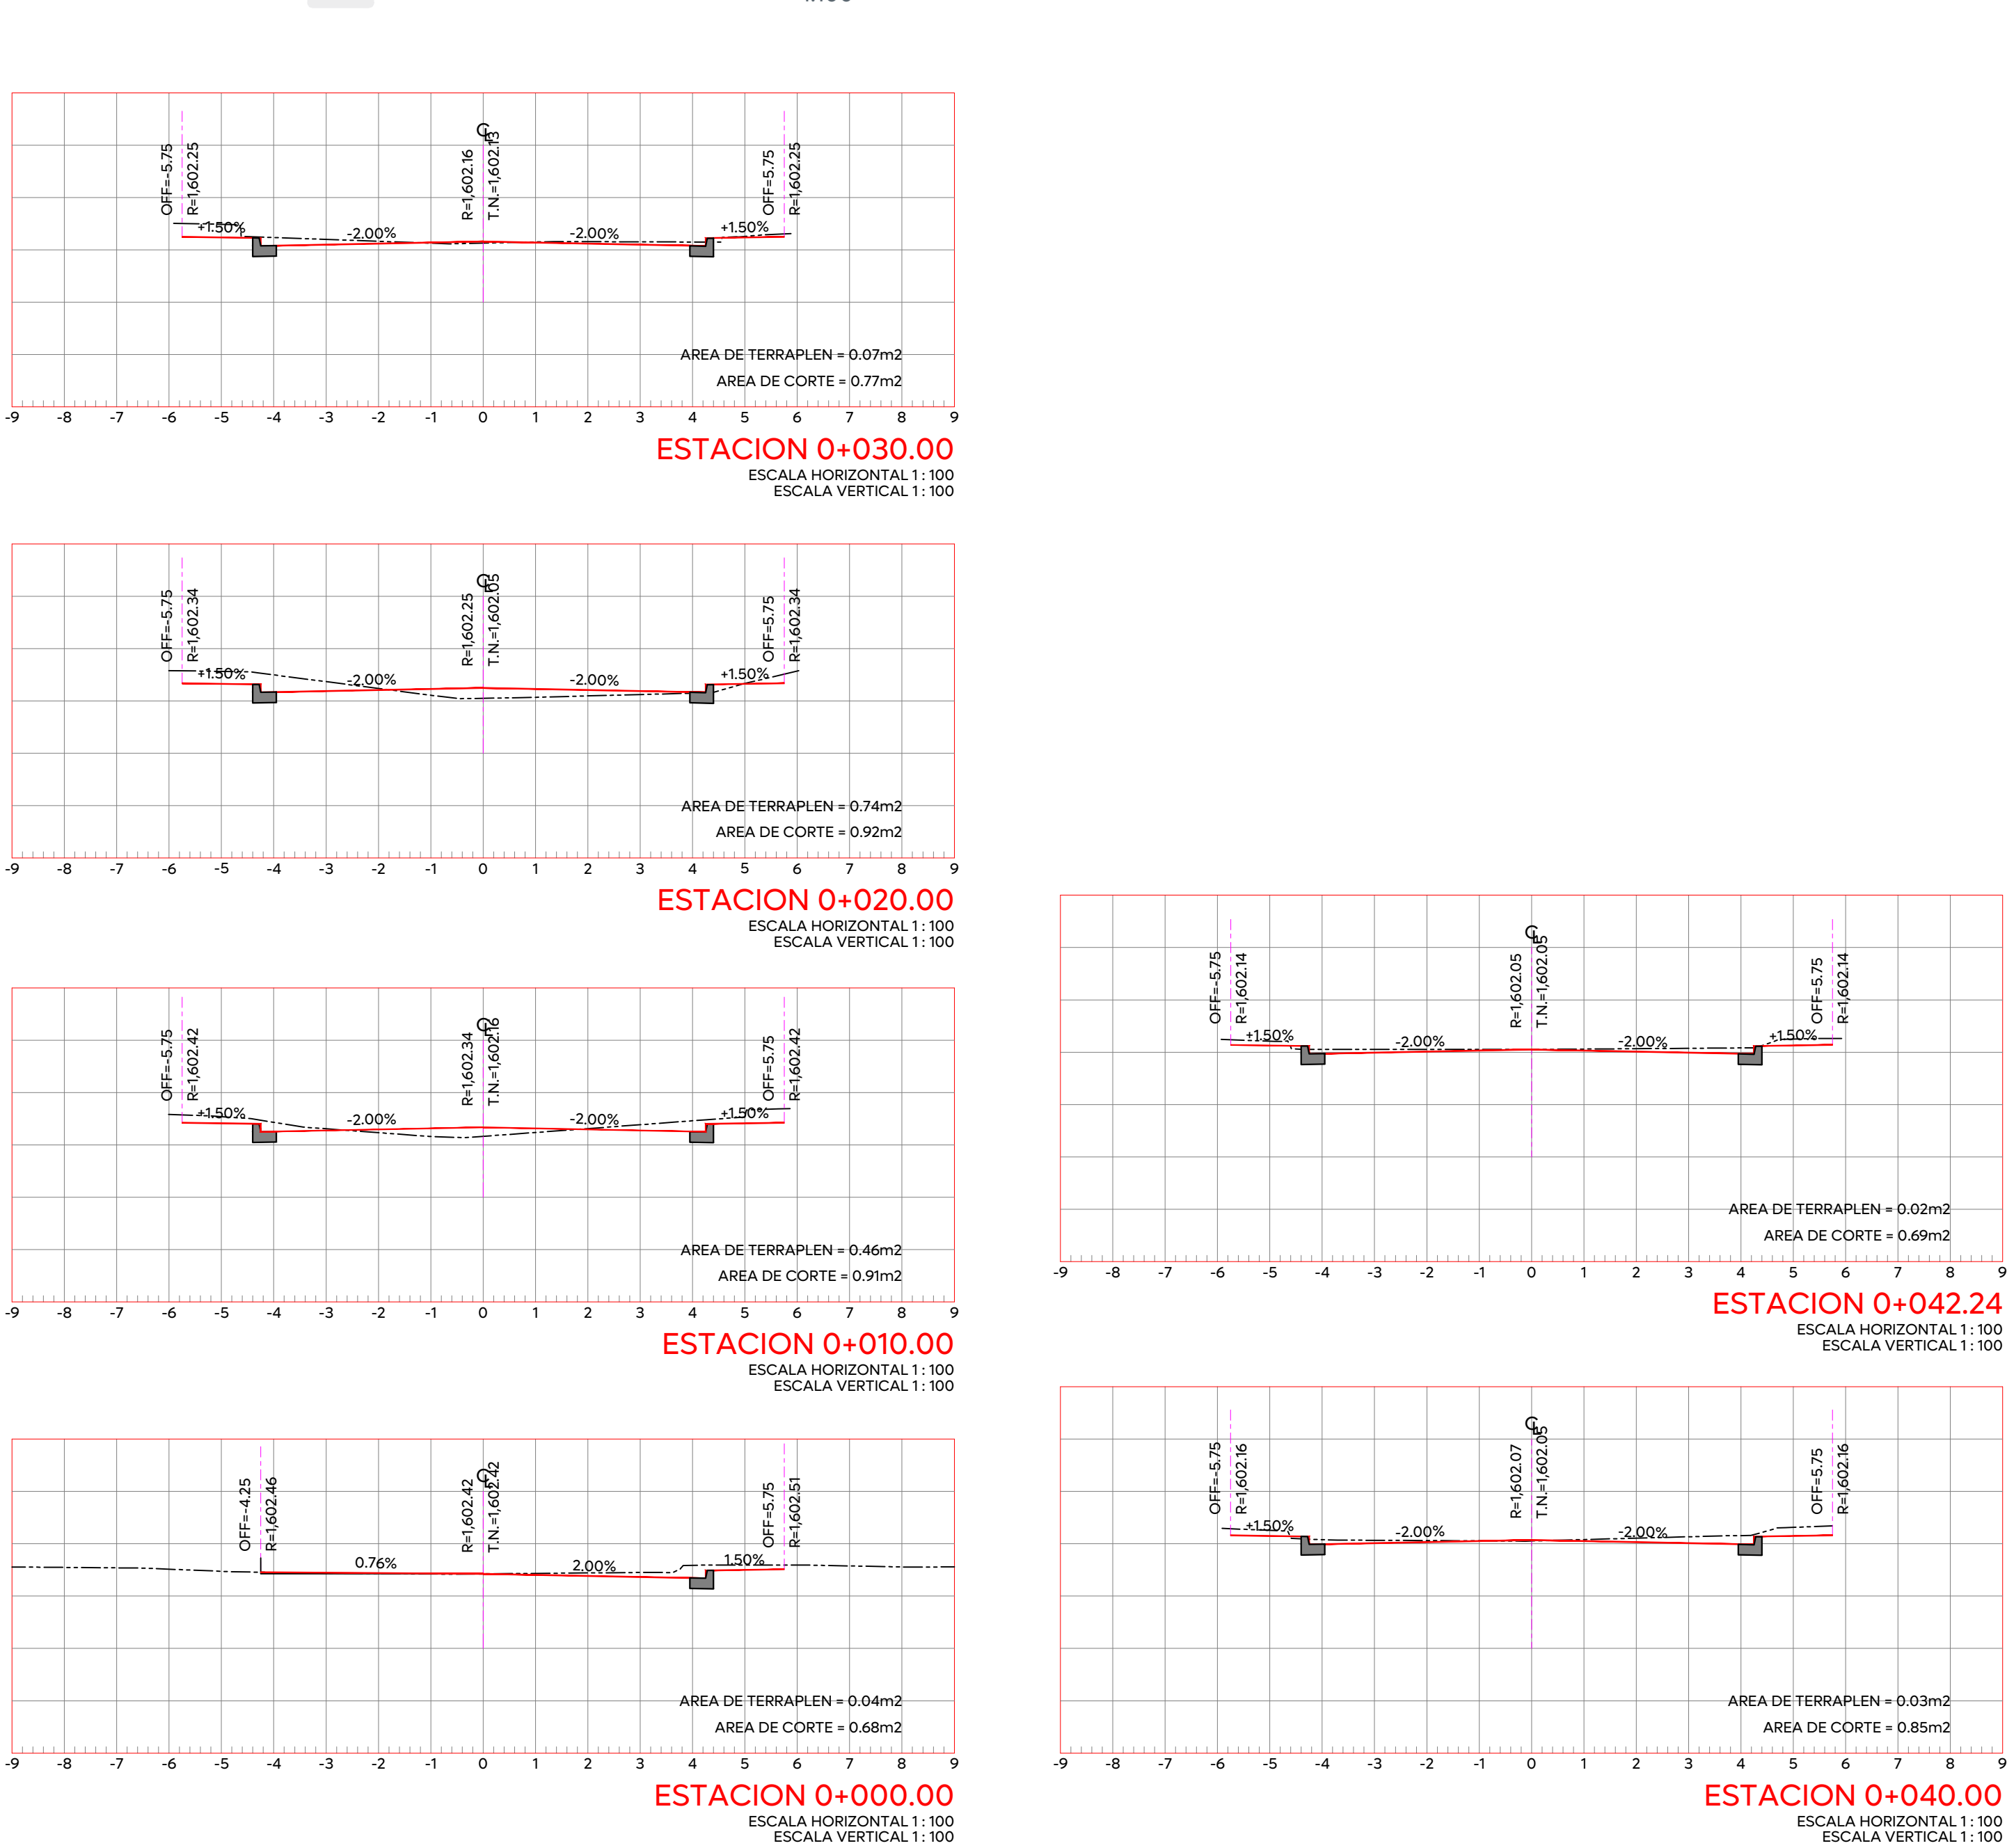

Alcances Generales/Simbología:

Simbología:

0+000.00	Cadenamientos @10 m
Eje geométrico	Eje geométrico
1,632.08	Rasante
9.427m	Cota trazo
164	Punto de cuadro de construcción
C1	Indica curva vertical - horizontal

Nombre del proyecto:
Pavimentación de la calle San Rafael, incluye: modernización de redes básicas de alcantarillado, conducción y distribución, infraestructura urbana y obras complementarias, colonia El Campanario, municipio de Zapopan, Jalisco

Contenido del plano:
Planta geométrica, perfil geométrico, cuadro de construcción de eje y secciones transversales (Calle San José)

No. Contrato:
DOPI-MUN-RM-PAV-LP-032-2025

Director de Obras Públicas e Infraestructura:

Ing. Ismael Jáuregui Castañeda

Jefe de la Unidad de Estudios y Proyectos:

Arq. Edwin Aguilar Escatel

Coordinador: Arq. Luis Antonio Brena García

Responsable del proyecto: Ing. Dacne Liliana Carrillo Jiménez

Ubicación:
Colonia El Campanario, municipio de Zapopan, Jalisco

Fecha: Febrero 2025

Escala: Indicada

Cotas: Metros

Clave:
SR-GEO-04