


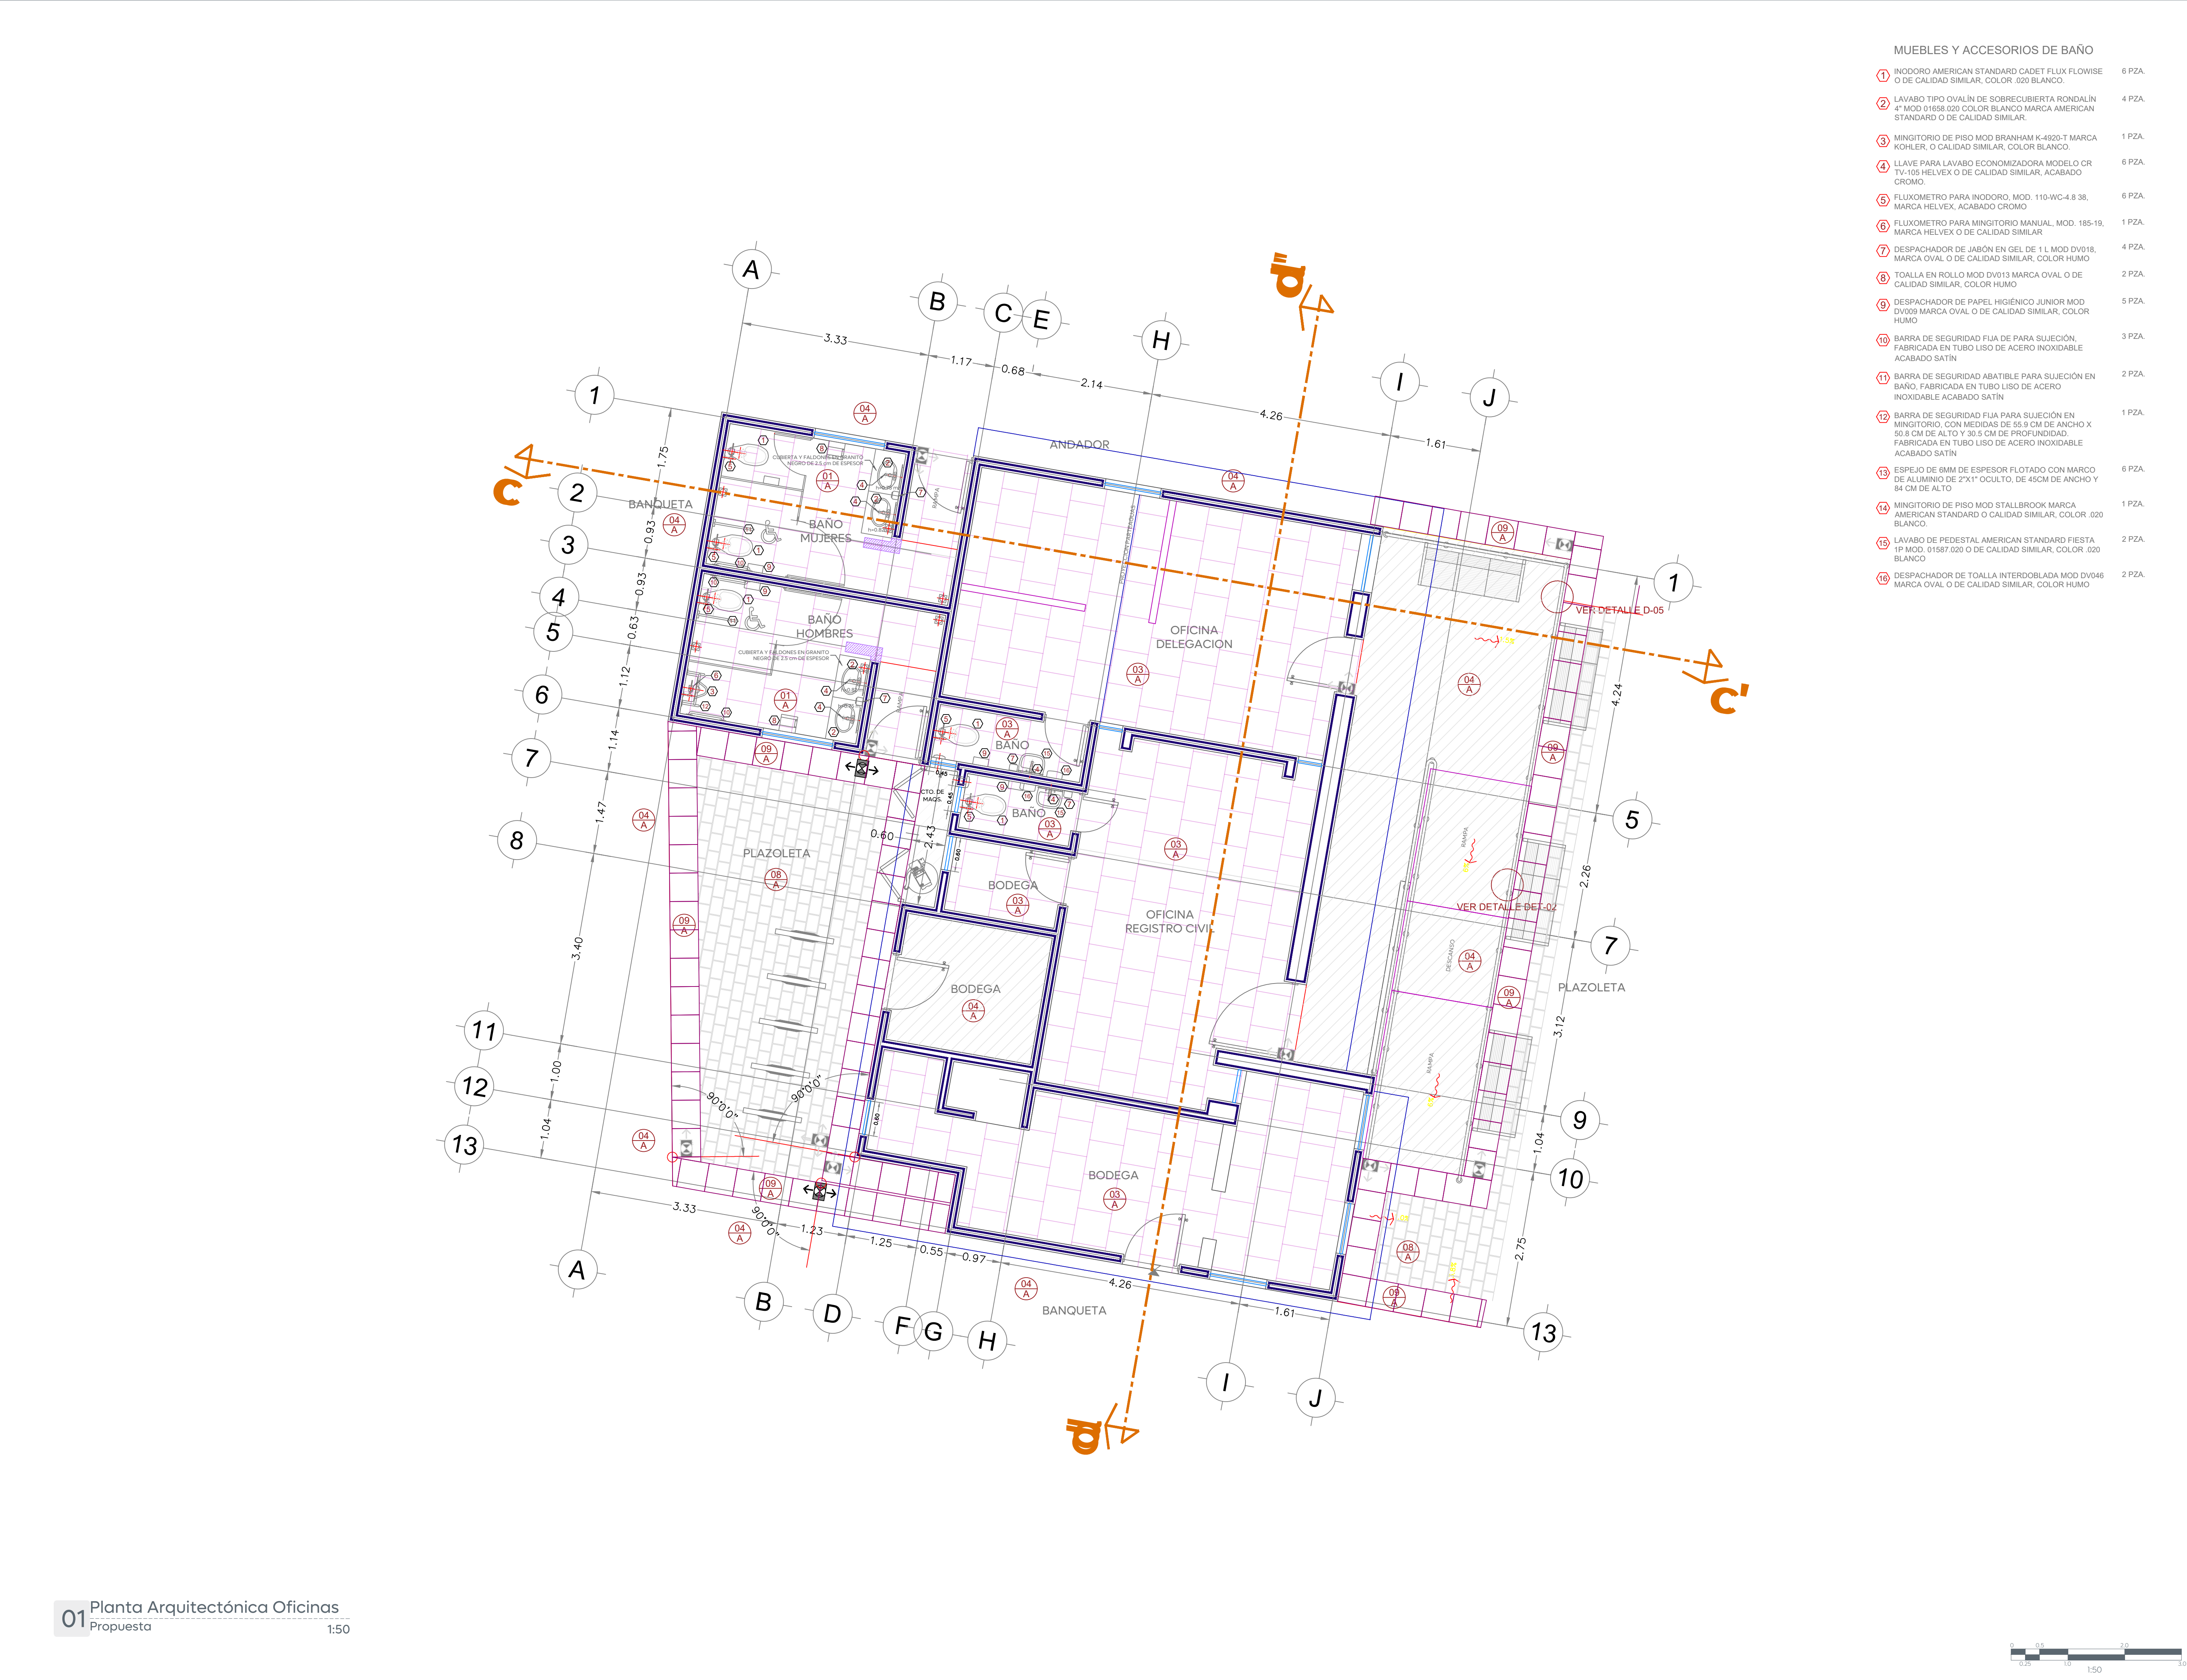

MUEBLES Y ACCESORIOS DE BAÑO

- | | | |
|----|--|--------|
| 1 | INODORO AMERICAN STANDARD CADET FLUX FLOWISE O DE CALIDAD SIMILAR, COLOR: 020 BLANCO. | 6 PZA. |
| 2 | LAVABO TIPO OVALIN DE SOBRECUBIERTA RONDALIN 4" MOD 01888.020 COLOR BLANCO MARCA AMERICAN STANDARD O DE CALIDAD SIMILAR. | 4 PZA. |
| 3 | MINGITORIO DE PISO MOD BRANHAM K-4920-T MARCA KOHLER, O CALIDAD SIMILAR, COLOR BLANCO. | 1 PZA. |
| 4 | LLAVE PARA LAVABO ECONOMIZADORA MODELO CR TV-105 HELVEX O DE CALIDAD SIMILAR, ACABADO CROMO. | 6 PZA. |
| 5 | FLUXOMETRO PARA INODORO, MOD. 110-WC-4.8 38, MARCA HELVEX, ACABADO CROMO | 6 PZA. |
| 6 | FLUXOMETRO PARA MINGITORIO MANUAL, MOD. 185-19, MARCA HELVEX O DE CALIDAD SIMILAR | 1 PZA. |
| 7 | DESPACHADOR DE JABÓN EN GEL DE 1 L MOD DV018, MARCA OVAL O DE CALIDAD SIMILAR, COLOR HUMO | 4 PZA. |
| 8 | TOALLA EN ROLLO MOD DV013 MARCA OVAL O DE CALIDAD SIMILAR, COLOR HUMO | 2 PZA. |
| 9 | DESPACHADOR DE PAPEL HIGIÉNICO JUNIOR MOD DV009 MARCA OVAL O DE CALIDAD SIMILAR, COLOR HUMO | 5 PZA. |
| 10 | BARRA DE SEGURIDAD FIJA DE PARA SUJECCIÓN, FABRICADA EN TUBO LISO DE ACERO INOXIDABLE ACABADO SATIN | 3 PZA. |
| 11 | BARRA DE SEGURIDAD ABATIBLE PARA SUJECCIÓN EN BAÑO, FABRICADA EN TUBO LISO DE ACERO INOXIDABLE ACABADO SATIN | 2 PZA. |
| 12 | BARRA DE SEGURIDAD FIJA PARA SUJECCIÓN EN MINGITORIO, CON MEDIDAS DE 55.9 CM DE ANCHO X 55.8 CM DE ALTO Y 30.5 CM DE PROFUNDIDAD, FABRICADA EN TUBO LISO DE ACERO INOXIDABLE ACABADO SATIN | 1 PZA. |
| 13 | ESPEJO DE 6MM DE ESPESOR FLOTADO CON MARCO DE ALUMINIO DE 27X1" OCULTO, DE 45CM DE ANCHO Y 84 CM DE ALTO | 6 PZA. |
| 14 | MINGITORIO DE PISO MOD STALLBROOK MARCA AMERICAN STANDARD O CALIDAD SIMILAR, COLOR: 020 BLANCO. | 1 PZA. |
| 15 | LAVABO DE PEDESTAL AMERICAN STANDARD FIESTA 1P MOD. 01587.020 O DE CALIDAD SIMILAR, COLOR: 020 BLANCO | 2 PZA. |
| 16 | DESPACHADOR DE TOALLA INTERDOBLADA MOD DV046 MARCA OVAL O DE CALIDAD SIMILAR, COLOR HUMO | 2 PZA. |



Alcances Generales/Simbología:

- SIMBOLOGÍA Y CLAVES DE ACABADOS
- 1. NOMBRE DE EJE ARQUITECTÓNICO
 - 2. INICIO DESPIECE
 - 3. INDICA PENDIENTE EN PISO EN %
 - 4. BANCA
 - 5. GUÍAS PODOTÁCTILES
 - 6. BOLLARDO METÁLICO
 - 7. BICIPIERTO
 - 8. DEMOLICIONES
 - 9. EXTRACTOR ELÉCTRICO DE 4"
 - 10. INDICA ACABADO FINAL DE PISO
 - 11. INDICA BASE DEL ACABADO EN PISO
 - 12. INDICA ACABADO FINAL DE MURO
 - 13. INDICA BASE DEL ACABADO EN MURO
 - 14. PISO PORCELÁNICO MODULAR TAUPÉ 60X60
 - 15. LÁMBEN PORCELÁNICO MODULAR AVORIO 60X60
 - 16. PISO PORCELÁNICO NILO IVORY 60X60
 - 17. CONCRETO Fc=200 Kg/cm² ACABADO ESCOBILLADO, COLOR NATURAL
 - 18. CONCRETO BLANCO Fc=150 Kg/cm² CON GRANO DE MÁRMOL #3, ACABADO LAVADO
 - 19. ENCHAPADO DE LAJA DE PIEDRA NATURAL RIOLITA DE BANCO LOCAL
 - 20. PIEDRA NATURAL RIOLITA DE BANCO LOCAL
 - 21. PIEDRA NATURAL PÓRPIDO COLOR ROJO SANGRE DE PICHÓN 30 X 20 cm DE 3 A 5 CM DE ESPESOR, CORTADA CON GUILLOTINA
 - 22. LOSETA DE CANTERA TIPO ATEMALAC COLOR PICHÓN EN FORMATO 50 X 50 cm JUNTADA A HUESO
 - 23. CENERA DE CONCRETO Fc= 200 Kg/cm² COLOR INTEGRAL NEGRO AL 4% ACABADO ESTAMPADO PIEL DE ELEFANTE
 - 24. PINTURA VINÍLICA VINIMEX COLOR BLANCO AMANECER 756
 - 25. FIRME DE CONCRETO Fc= 150 Kg/cm² DE 8 cm DE ESPESOR
 - 26. MURO MAMPOSTERÍA DE PIEDRA RIOLITA DE 40 cm DE ESPESOR
 - 27. MURO EXISTENTE
 - 28. ENJARRE CEM - ARE 1:3 ACABADO APALILLADO
 - 29. TERRENO NATURAL COMPACTADO AL 95% DE SU P.V.S
 - 30. TABLAROCA EXISTENTE

Notas:	
Nombre del proyecto:	
Rehabilitación urbana y mejoramiento de la Plaza Pública de San Esteban, más obras complementarias, ubicada en la confluencia de las calles Hidalgo, San Esteban, Laurel, San Esteban, municipio de Zapopan, Jalisco.	
Contenido del plano:	
Planta arquitectónica oficinas.	
No. Contrato:	
DOPI-MUN-CUSMAX-EP-LP-034-2025	
Director de Obras Públicas e Infraestructura:	
Ing. Ismael Jáuregui Castañeda	
Jefe de la Unidad de Estudios y Proyectos:	
Arq. Edwin Aguilar Escatrel	
Jefe de área:	Empresa responsable del proyecto:
Arq. Angela Jazmin Vargas Olmedo	3G Azevedo Constructora B.V., S.A. DE C.V.
Ubicación:	
Av. Hidalgo, entre C. San Esteban y C. Laurel, 45205 San Esteban, Zapopan, Jalisco.	
Fecha: Marzo 2025	Clave:
Escala: 1:50	
Cotas: Metros	
PL-SE-ARQ-OF-01	

