


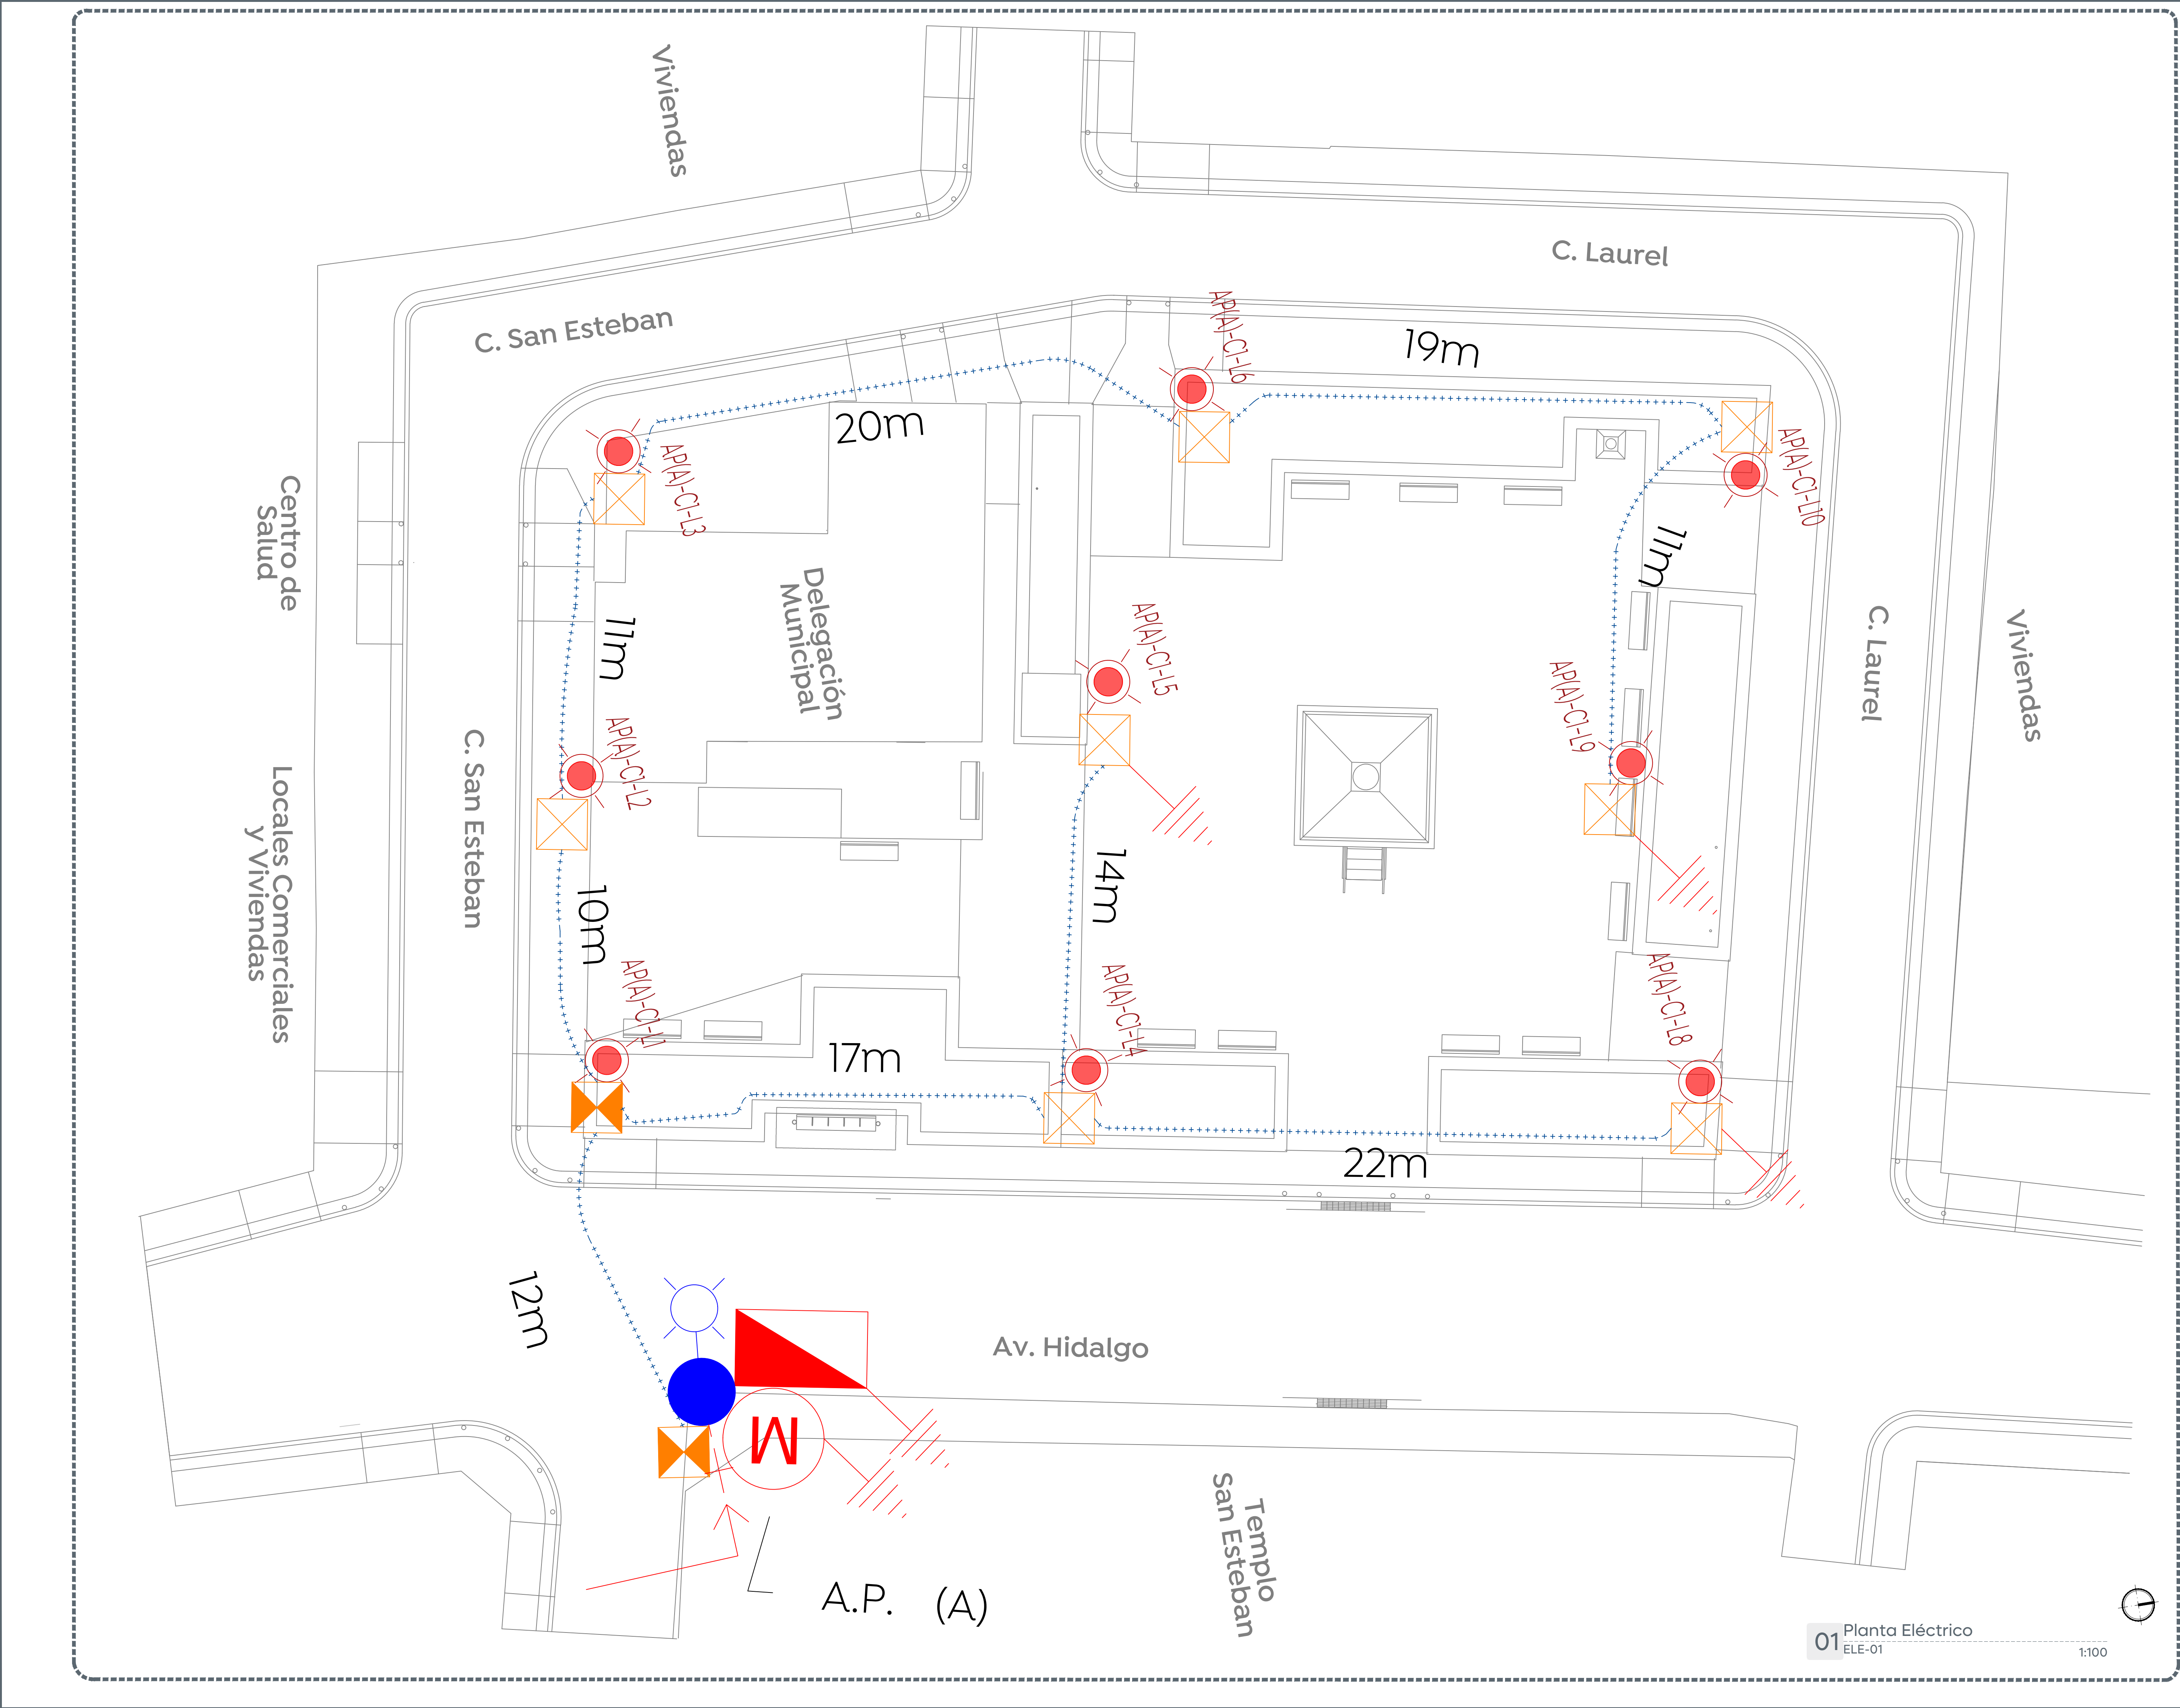

Ciudad de las
niñas y niños

Macrolocalización:

Microlocalización:

Alcances Generales/Simbología:

- Linea de alumbrado público, 2F-3H, triple XLP de Aluminio calibre 4 AWG, alojada en banco de ducto 318 Pad R19 de 2" de diámetro. Se instalará ducto de reserva en cruces de calle. Proyectado.
- Registro para alumbrado público a pie de poste, de 40 x 40 x 60 cm, con marco y contramarco de ángulo galvanizado. Proyectado.
- Registro para alumbrado público para cruce de calle y/o a pie de poste, de 40 x 60 x 80 cm, con marco y contramarco de ángulo galvanizado. Proyectado.
- Montaje de luminaria LED tipo punta poste marca simon, modelo Praga 40W, potencia de 40 watts, 100 - 227 volts, 50/60 Hz, 4,000°K, óptica V Simétrica, con shorting cap o conexión directa. Instalado en poste metálico cónica circular altura según detalle constructivo. Proyectada. Modelo: 861-40J40A 40W 740 V5im BKTECH. Varilla para tierra de 16 mm x 3.05 mts. Con protocolo. Proyectado.
- Transición aéreo-subterránea con tubo conduit roscado de pared gruesa de 1 1/4". Proyectado.
- Equipo de medición y control de alumbrado público, conformado por interruptor de caja moldeada NEMA1 de 3 x 30A y contactor de 3 x 30A NEMA1, activado por medio de fotocelda. Todo instalado en gabinete NEMA 4X, dimensiones mín. 40X30X20 cm. Proyectado.
- Luminario de Alumbrado Público. Existente.
- Cotas de registros y postes en metros.

Notas:

- De no respetarse las especificaciones fotométricas de la luminaria, materiales eléctricos y equipos eléctricos no se garantiza se cumplan los parámetros antes enunciados, toda omisión a la memoria técnica y al proyecto en general será responsabilidad de quien ejecute la obra, ya que al llevarse a cabo no se garantiza el cumplimiento de las Normas Oficiales Mexicanas y por tanto la recepción de obra por parte de la Dirección de Alumbrado Público de Zapopan.
- Se realizará la instalación de ducto de reserva en cruces de calle de Pad R19 de 2" de diámetro.

La Dirección de Alumbrado Público del Municipio de Zapopan revisó y da visto bueno al presente proyecto de alumbrado público con vigencia de un año a partir del _____ de _____ del 20____.

Nombre del proyecto:

Rehabilitación urbana y mejoramiento de la Plaza Pública de San Esteban, más obras complementarias, ubicada en la confluencia de las calles Hidalgo, San Esteban, Laurel, San Esteban, municipio de Zapopan, Jalisco.

Contenido del plano:

Elaboración de proyectos eléctricos de alumbrado público.

No. Contrato:

DOPI-MUN-CUSMAX-EP-LP-034-2025

Director de Obras Públicas e Infraestructura:

Ing. Ismael Jáuregui Castañeda

Jefe de la Unidad de Estudios y Proyectos:

Arq. Edwin Aguilar Escatel

Jefe de área:

Arq. Angela Jazmin Vargas Olmedo

Empresa responsable del proyecto:

AGCEVEDO CONSTRUCTORA S.A. DE C.V.

Ubicación:

Av. Hidalgo, entre C. San Esteban y C. Laurel, 45205 San Esteban, Zapopan, Jalisco.

Fecha: Marzo 2025

Escala: Indicada

Cotas: Metros

Clave:

PL-SE-ELE-01