



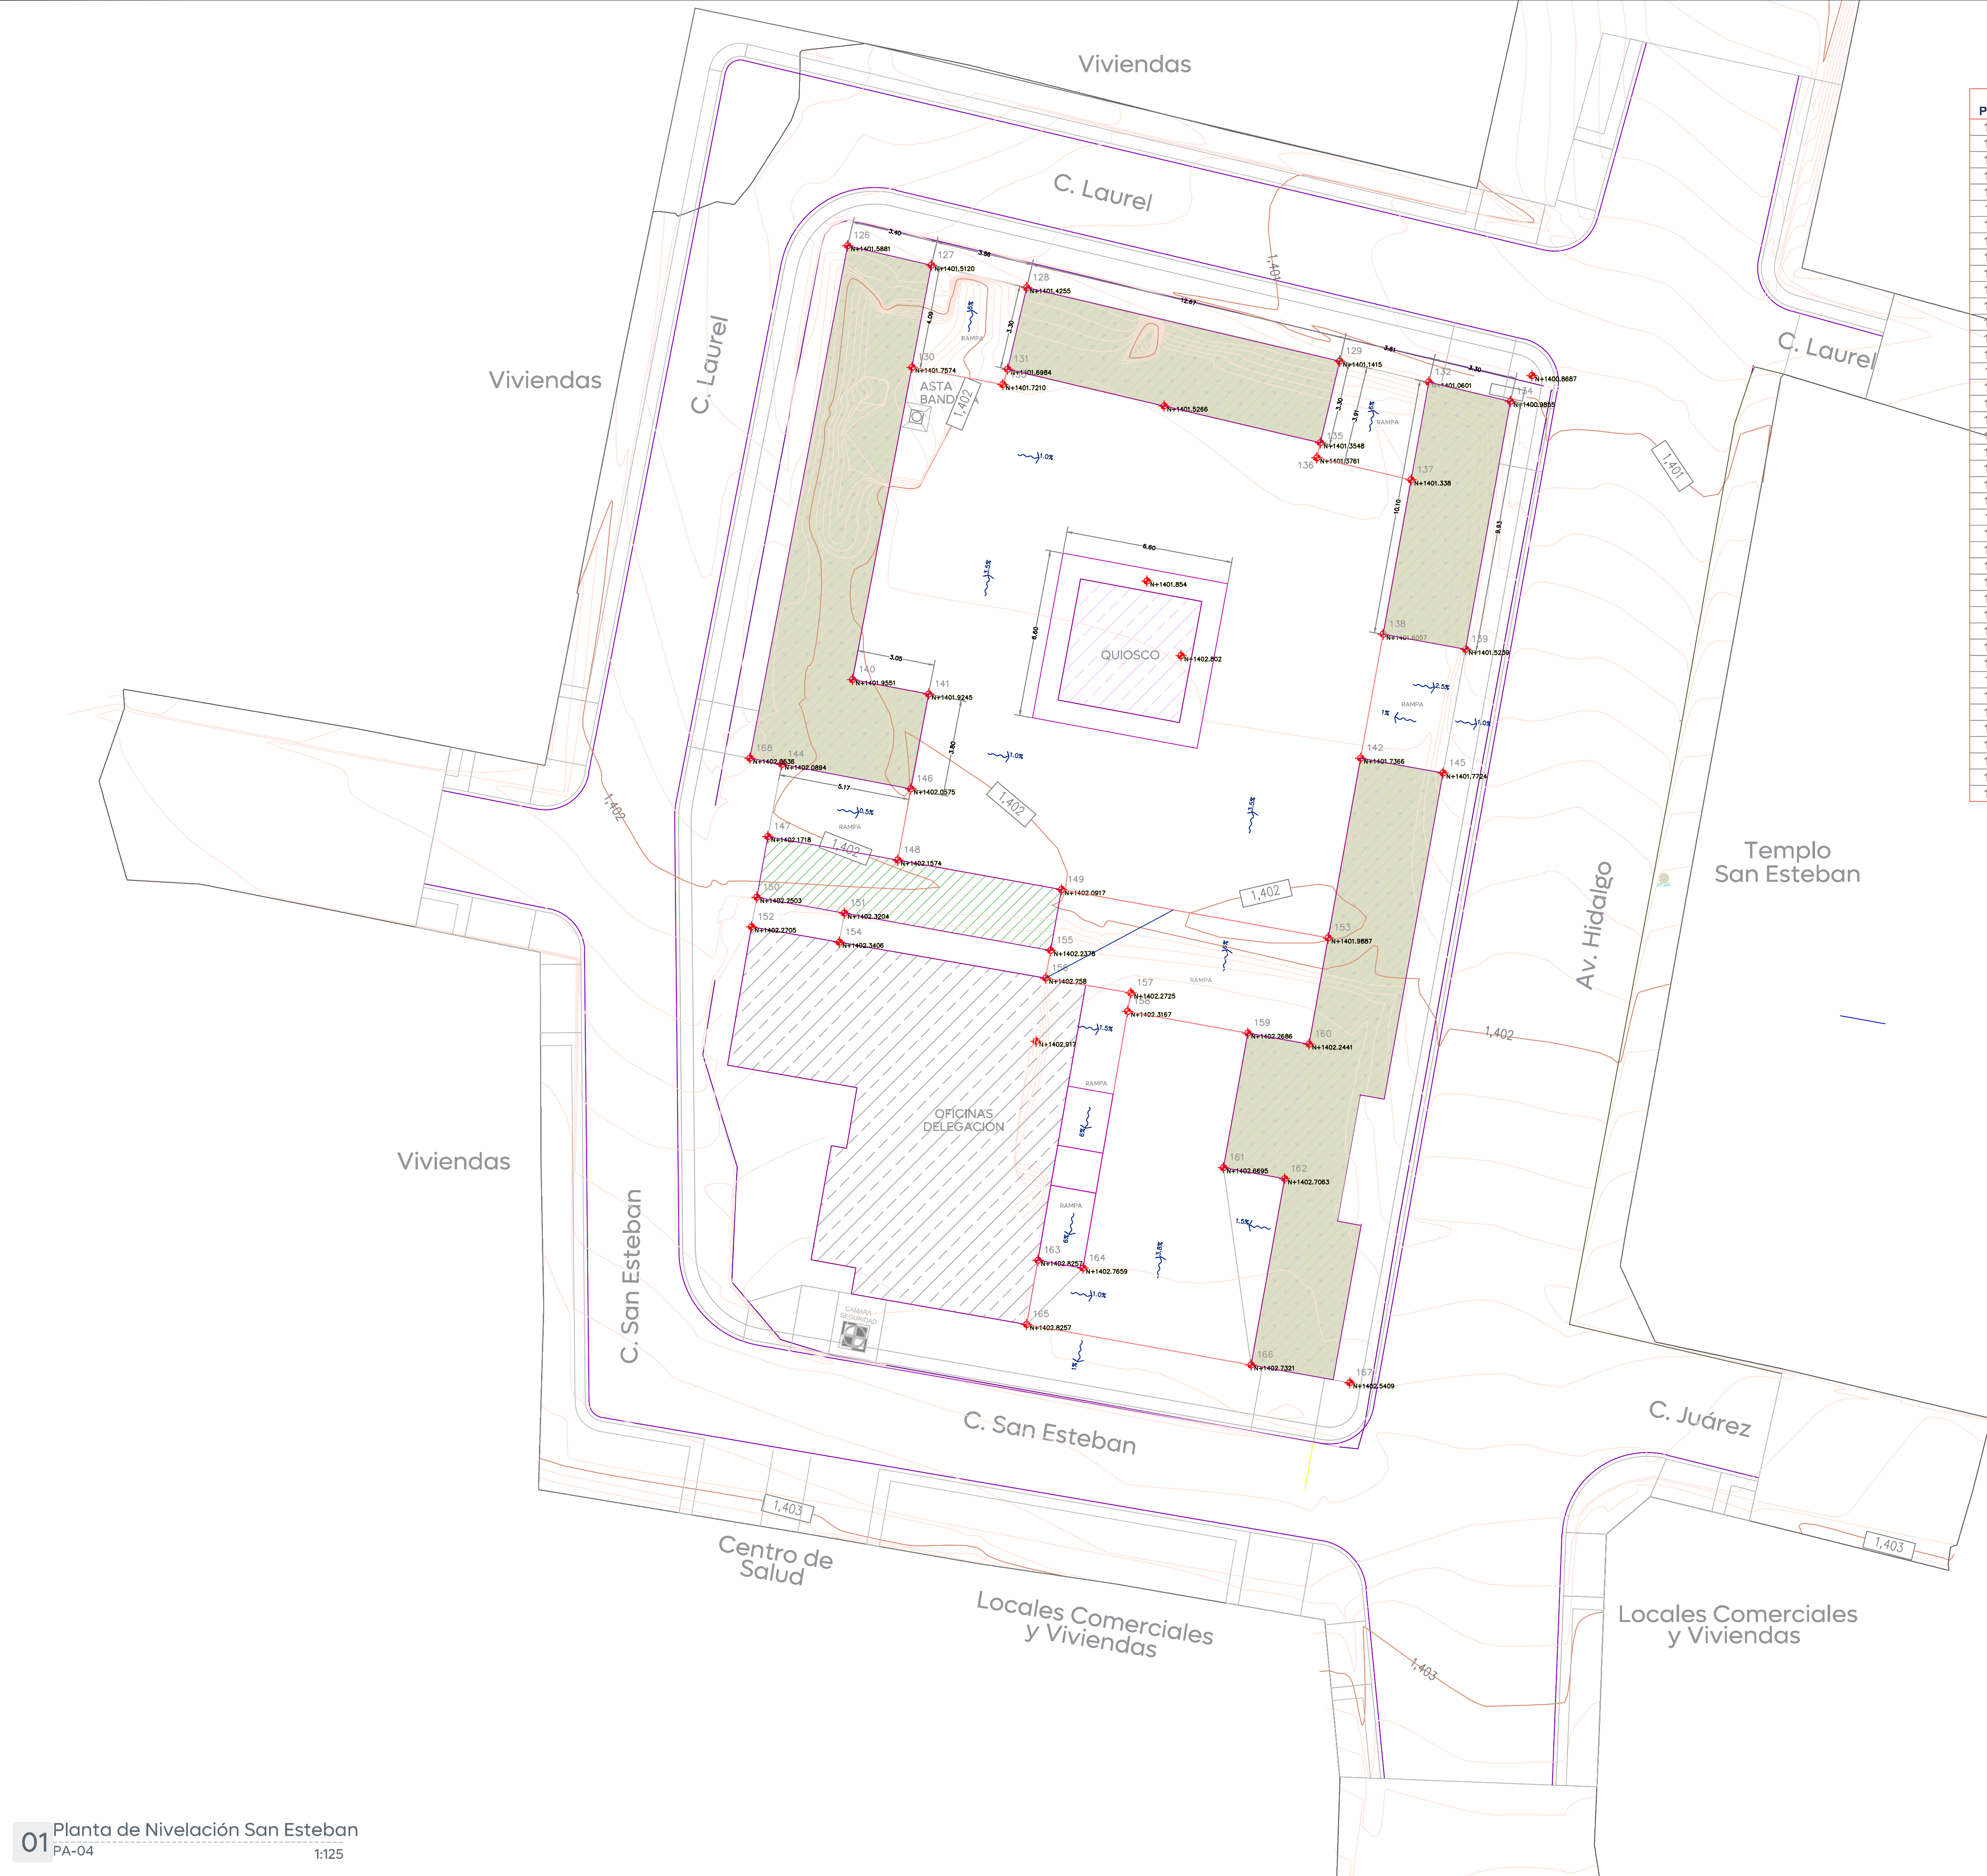


DATOS PARA TRAZO

| Punto | Coordenada Este | Coordenada Norte | Elevación  | Descripción |
|-------|-----------------|------------------|------------|-------------|
| 126   | 669,050.8634    | 2,300,757.3195   | 1,401.5881 | Plataforma  |
| 127   | 669,054.1686    | 2,300,756.5423   | 1,401.5120 | Plataforma  |
| 128   | 669,057.9232    | 2,300,755.6596   | 1,401.4255 | Plataforma  |
| 129   | 669,070.2567    | 2,300,752.7597   | 1,401.1415 | Plataforma  |
| 130   | 669,053.4033    | 2,300,752.5239   | 1,401.7574 | Rampa       |
| 131   | 669,057.1679    | 2,300,752.4472   | 1,401.6984 | Plataforma  |
| 132   | 669,073.7683    | 2,300,751.9340   | 1,401.0601 | Plataforma  |
| 133   | 669,057.0268    | 2,300,751.8338   | 1,401.7210 | Rampa       |
| 134   | 669,076.9851    | 2,300,751.1777   | 1,400.9855 | Plataforma  |
| 135   | 669,069.5014    | 2,300,749.5473   | 1,401.3548 | Plataforma  |
| 136   | 669,069.3618    | 2,300,748.9536   | 1,401.3761 | Rampa       |
| 137   | 669,073.0716    | 2,300,748.0814   | 1,401.3380 | Rampa       |
| 138   | 669,071.9706    | 2,300,741.9940   | 1,401.6057 | Plataforma  |
| 139   | 669,075.2179    | 2,300,741.4067   | 1,401.5239 | Plataforma  |
| 140   | 669,051.0575    | 2,300,740.2066   | 1,401.9551 | Plataforma  |
| 141   | 669,054.0552    | 2,300,739.6357   | 1,401.9245 | Plataforma  |
| 142   | 669,071.0879    | 2,300,737.1131   | 1,401.7366 | Plataforma  |
| 144   | 669,048.2659    | 2,300,736.8700   | 1,402.0894 | Plataforma  |
| 145   | 669,074.3352    | 2,300,736.5258   | 1,401.7724 | Plataforma  |
| 146   | 669,053.3443    | 2,300,735.9028   | 1,402.0575 | Plataforma  |
| 147   | 669,047.7233    | 2,300,734.0208   | 1,402.1718 | Plataforma  |
| 148   | 669,052.8362    | 2,300,733.0962   | 1,402.1574 | Plataforma  |
| 149   | 669,059.2984    | 2,300,731.9278   | 1,402.0917 | Plataforma  |
| 150   | 669,047.2900    | 2,300,731.6250   | 1,402.2503 | Plataforma  |
| 151   | 669,050.7390    | 2,300,731.0015   | 1,402.3204 | Plataforma  |
| 152   | 669,047.0789    | 2,300,730.4579   | 1,402.2705 | Plataforma  |
| 153   | 669,069.8064    | 2,300,730.0274   | 1,401.9887 | Plataforma  |
| 154   | 669,050.5321    | 2,300,729.8574   | 1,402.3406 | Plataforma  |
| 155   | 669,058.8648    | 2,300,729.5319   | 1,402.2378 | Plataforma  |
| 156   | 669,058.6752    | 2,300,728.4413   | 1,402.2580 | Plataforma  |
| 157   | 669,062.0246    | 2,300,727.8589   | 1,402.2725 | Plataforma  |
| 158   | 669,061.8983    | 2,300,727.1327   | 1,402.3167 | Rampa       |
| 159   | 669,066.6381    | 2,300,726.2755   | 1,402.2686 | Plataforma  |
| 160   | 669,069.0490    | 2,300,725.8394   | 1,402.2441 | Plataforma  |
| 161   | 669,065.6783    | 2,300,720.9684   | 1,402.6695 | Plataforma  |
| 162   | 669,068.0892    | 2,300,720.5323   | 1,402.7063 | Plataforma  |
| 163   | 669,058.3600    | 2,300,717.3173   | 1,402.2857 | Plataforma  |
| 164   | 669,060.1377    | 2,300,717.0082   | 1,402.7659 | Plataforma  |
| 165   | 669,057.9206    | 2,300,714.7909   | 1,402.8257 | Plataforma  |
| 166   | 669,066.7616    | 2,300,713.1919   | 1,402.7321 | Plataforma  |
| 167   | 669,070.6586    | 2,300,712.4871   | 1,402.5409 | Banqueta    |
| 168   | 669,047.0141    | 2,300,737.1083   | 1,402.0536 | Plataforma  |

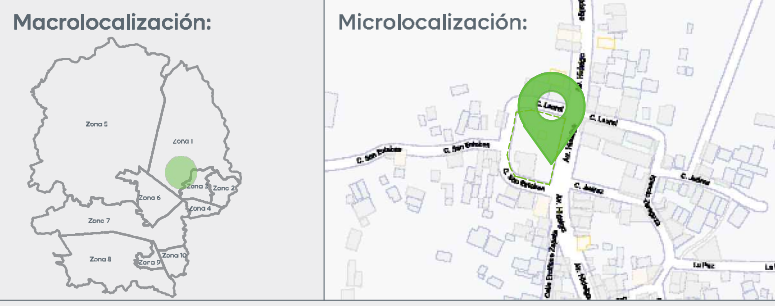

Simbología:

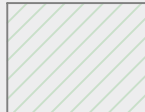- Superficie de jardineras
- Construcciones existentes
- Elevación a NPT
- Pendiente de piso

Notas:

Nombre del proyecto:  
Rehabilitación urbana y mejoramiento de la Plaza Pública de San Esteban, más obras complementarias, ubicada en la confluencia de las calles Hidalgo, San Esteban, Laurel, San Esteban, municipio de Zapopan, Jalisco.

Contenido del plano:  
Planta de nivelación.

No. Contrato:  
DOPI-MUN-CUSMAX-EP-LP-034-2025

Director de Obras Públicas e Infraestructura:  
Ing. Ismael Jáuregui Castañeda

Jefe de la Unidad de Estudios y Proyectos:  
Arq. Edwin Aguilar Escatel

Jefe de área:  
Arq. Angela Jazmin Vargas Olmedo

Empresa responsable del proyecto:  
AG Acedo Constructora BVM, S.A DE C.V.

Ubicación:  
Av. Hidalgo, entre C. San Esteban y C. Laurel, 45205 San Esteban, Zapopan, Jalisco.