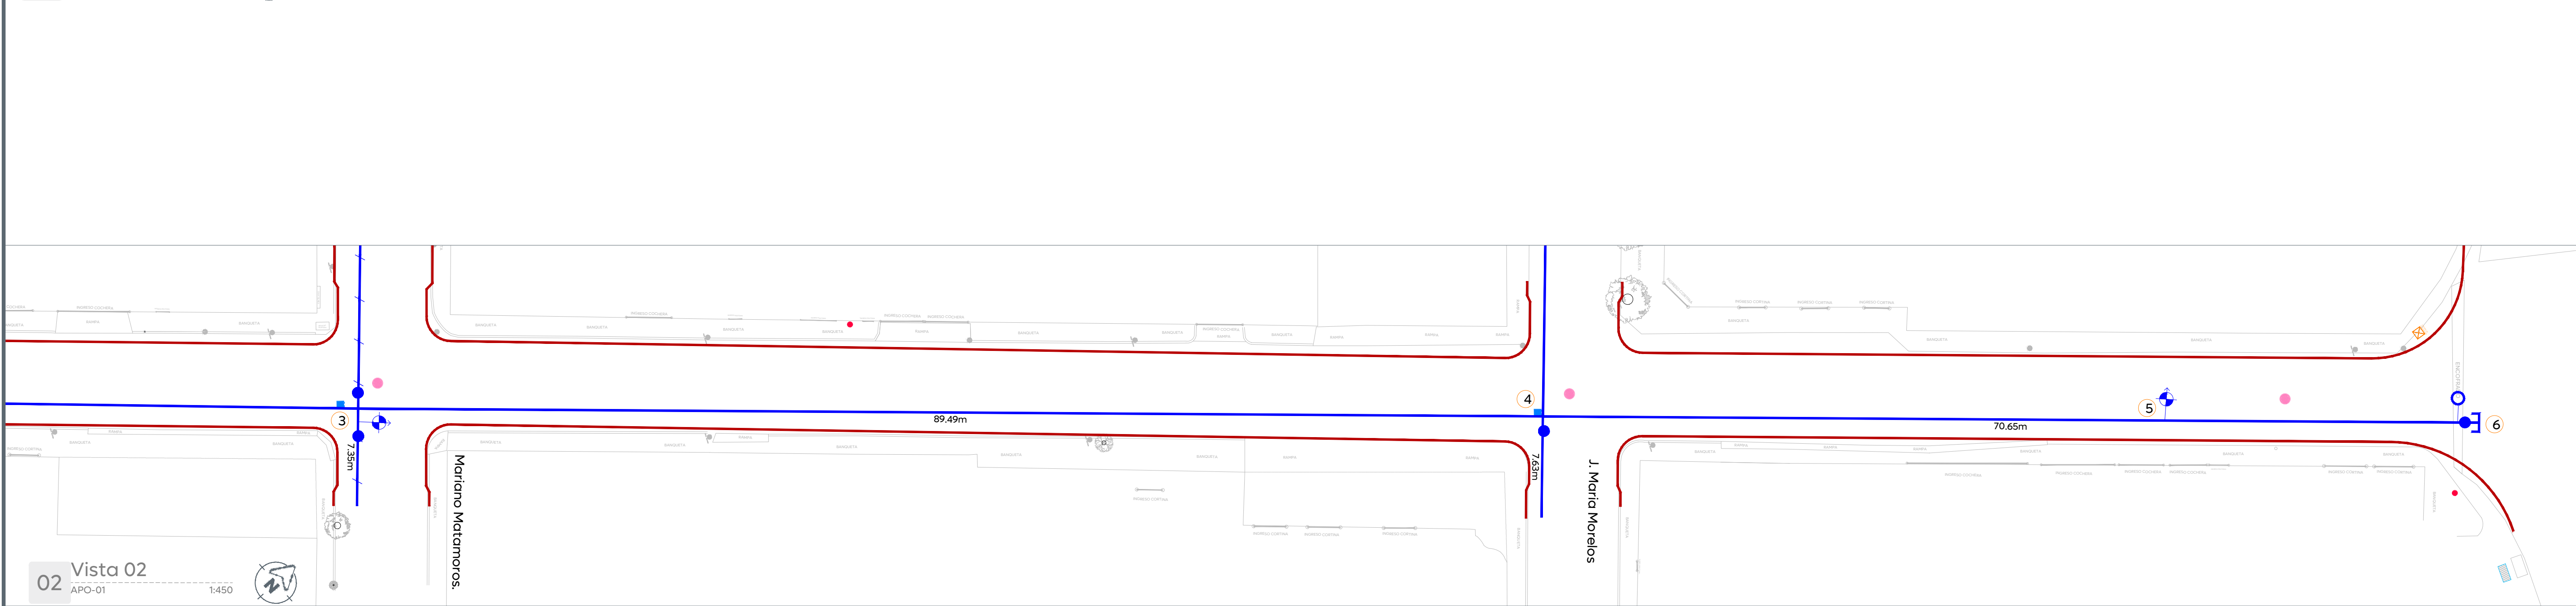
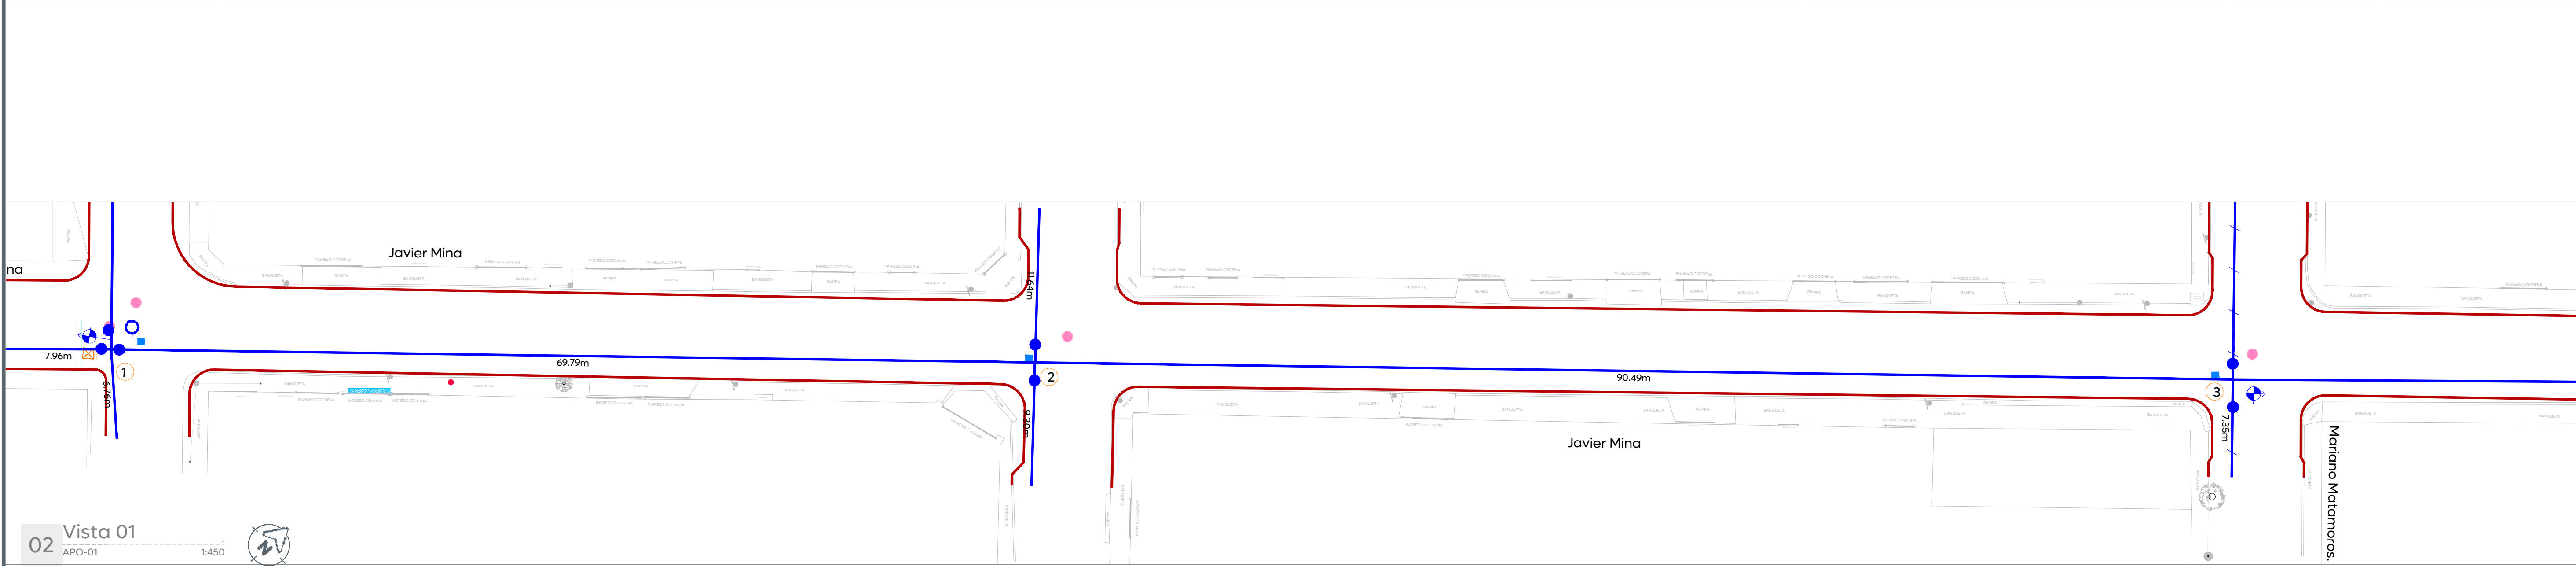
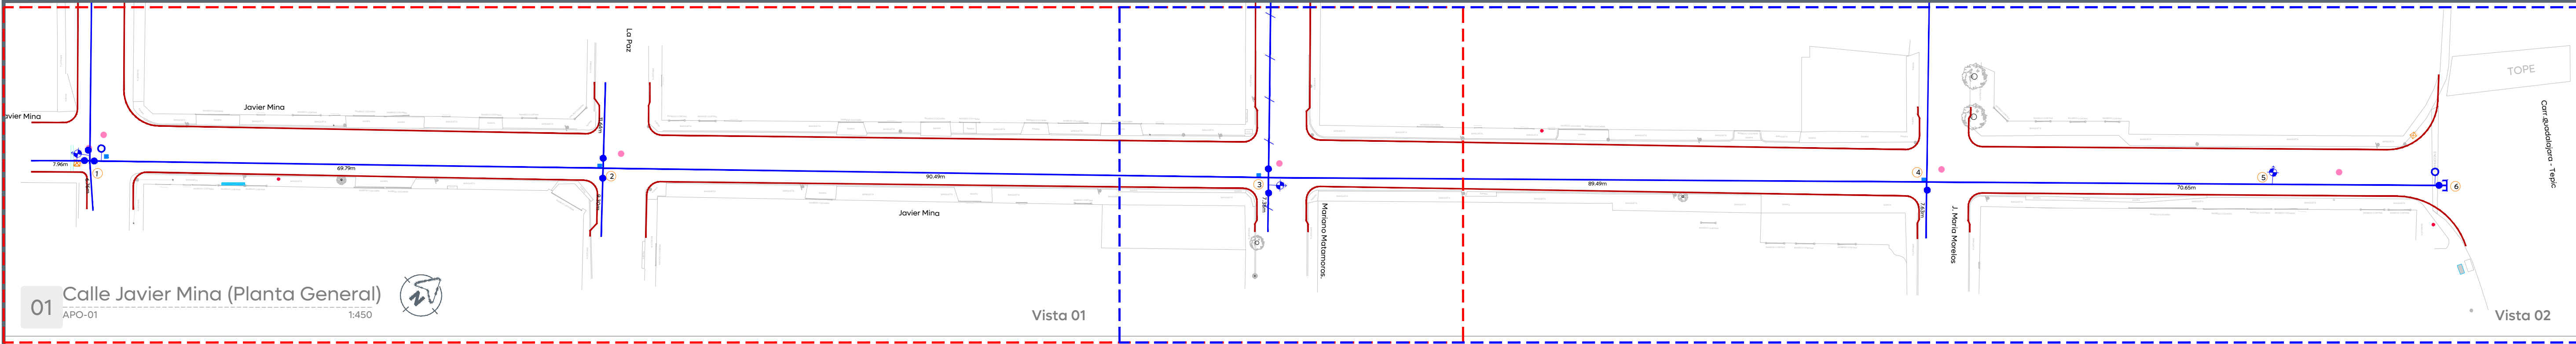




Gobierno de
Zapopan



Obras Públicas
e Infraestructura
Gestión Integral de la Ciudad

Macrolocalización:



 
Microlocalización:



Simbología:

 Líneas existentes varios Ø. a conservar

 Número de cruceo

 Línea de 4" Ø.

 
 Línea de 6" Ø.

 Línea de 8" Ø.

 Línea de 10" Ø.

 Línea de 12" Ø.

 Línea de 14" Ø.

 Línea de 16" Ø.

 
 Línea de 20" Ø.

 
 Válvula de desfogue.

 Válvula de admisión expulsión de aire.

 
 Longitud de tramo (m).

 Válvula de seccionamiento.

 Levantamiento topográfico

 Límite banqueta proyecto

 Vista 01

 Vista 02

Notas:

La Dirección de Gestión Integral del Agua y Drenaje del Municipio de Zapopan revisó y da visto bueno al presente proyecto :

Arq. Rogelio Pulido Mercado
Director de Gestión Integral del agua y drenaje

Revisó

Validó

Ing. Erik Olguín Sánchez
Área de coordinación de factibilidades

Ing. Jaime Rodríguez Retolaza
Jefe de área técnica

Vo. Bo.

Nombre del proyecto:

Modernización a la Red de Vía Urbana La Primavera: pavimentación con concreto hidráulico de la calle Javier Mina, incluye modernización de redes básicas de alcantarillado, conducción y distribución, infraestructura urbana y obras complementarias, La Primavera, municipio de Zapopan, Jalisco

Contenido del plano:

Propuesta de agua potable

No. Contrato:

DOPI-MUN-RM-PAV-LP-028-2025

Director de Obras Públicas e Infraestructura:

Ing. Ismael Jáuregui Castañeda

Jefe de la Unidad de Estudios y Proyectos:

Arq. Edwin Aguilar Escatel

Jefe de área:

Ing. Adhah Yigael Gurrola Soto

Responsable del proyecto:

Ing. Raul Alejandro Martin Casiano

Ubicación:

Calle Javier Mina, La Primavera, Municipio de Zapopan, Jalisco.



Fecha: Febrero 2025
Escala: Indicada
Cotas: Metros

Clave:

APO-01