


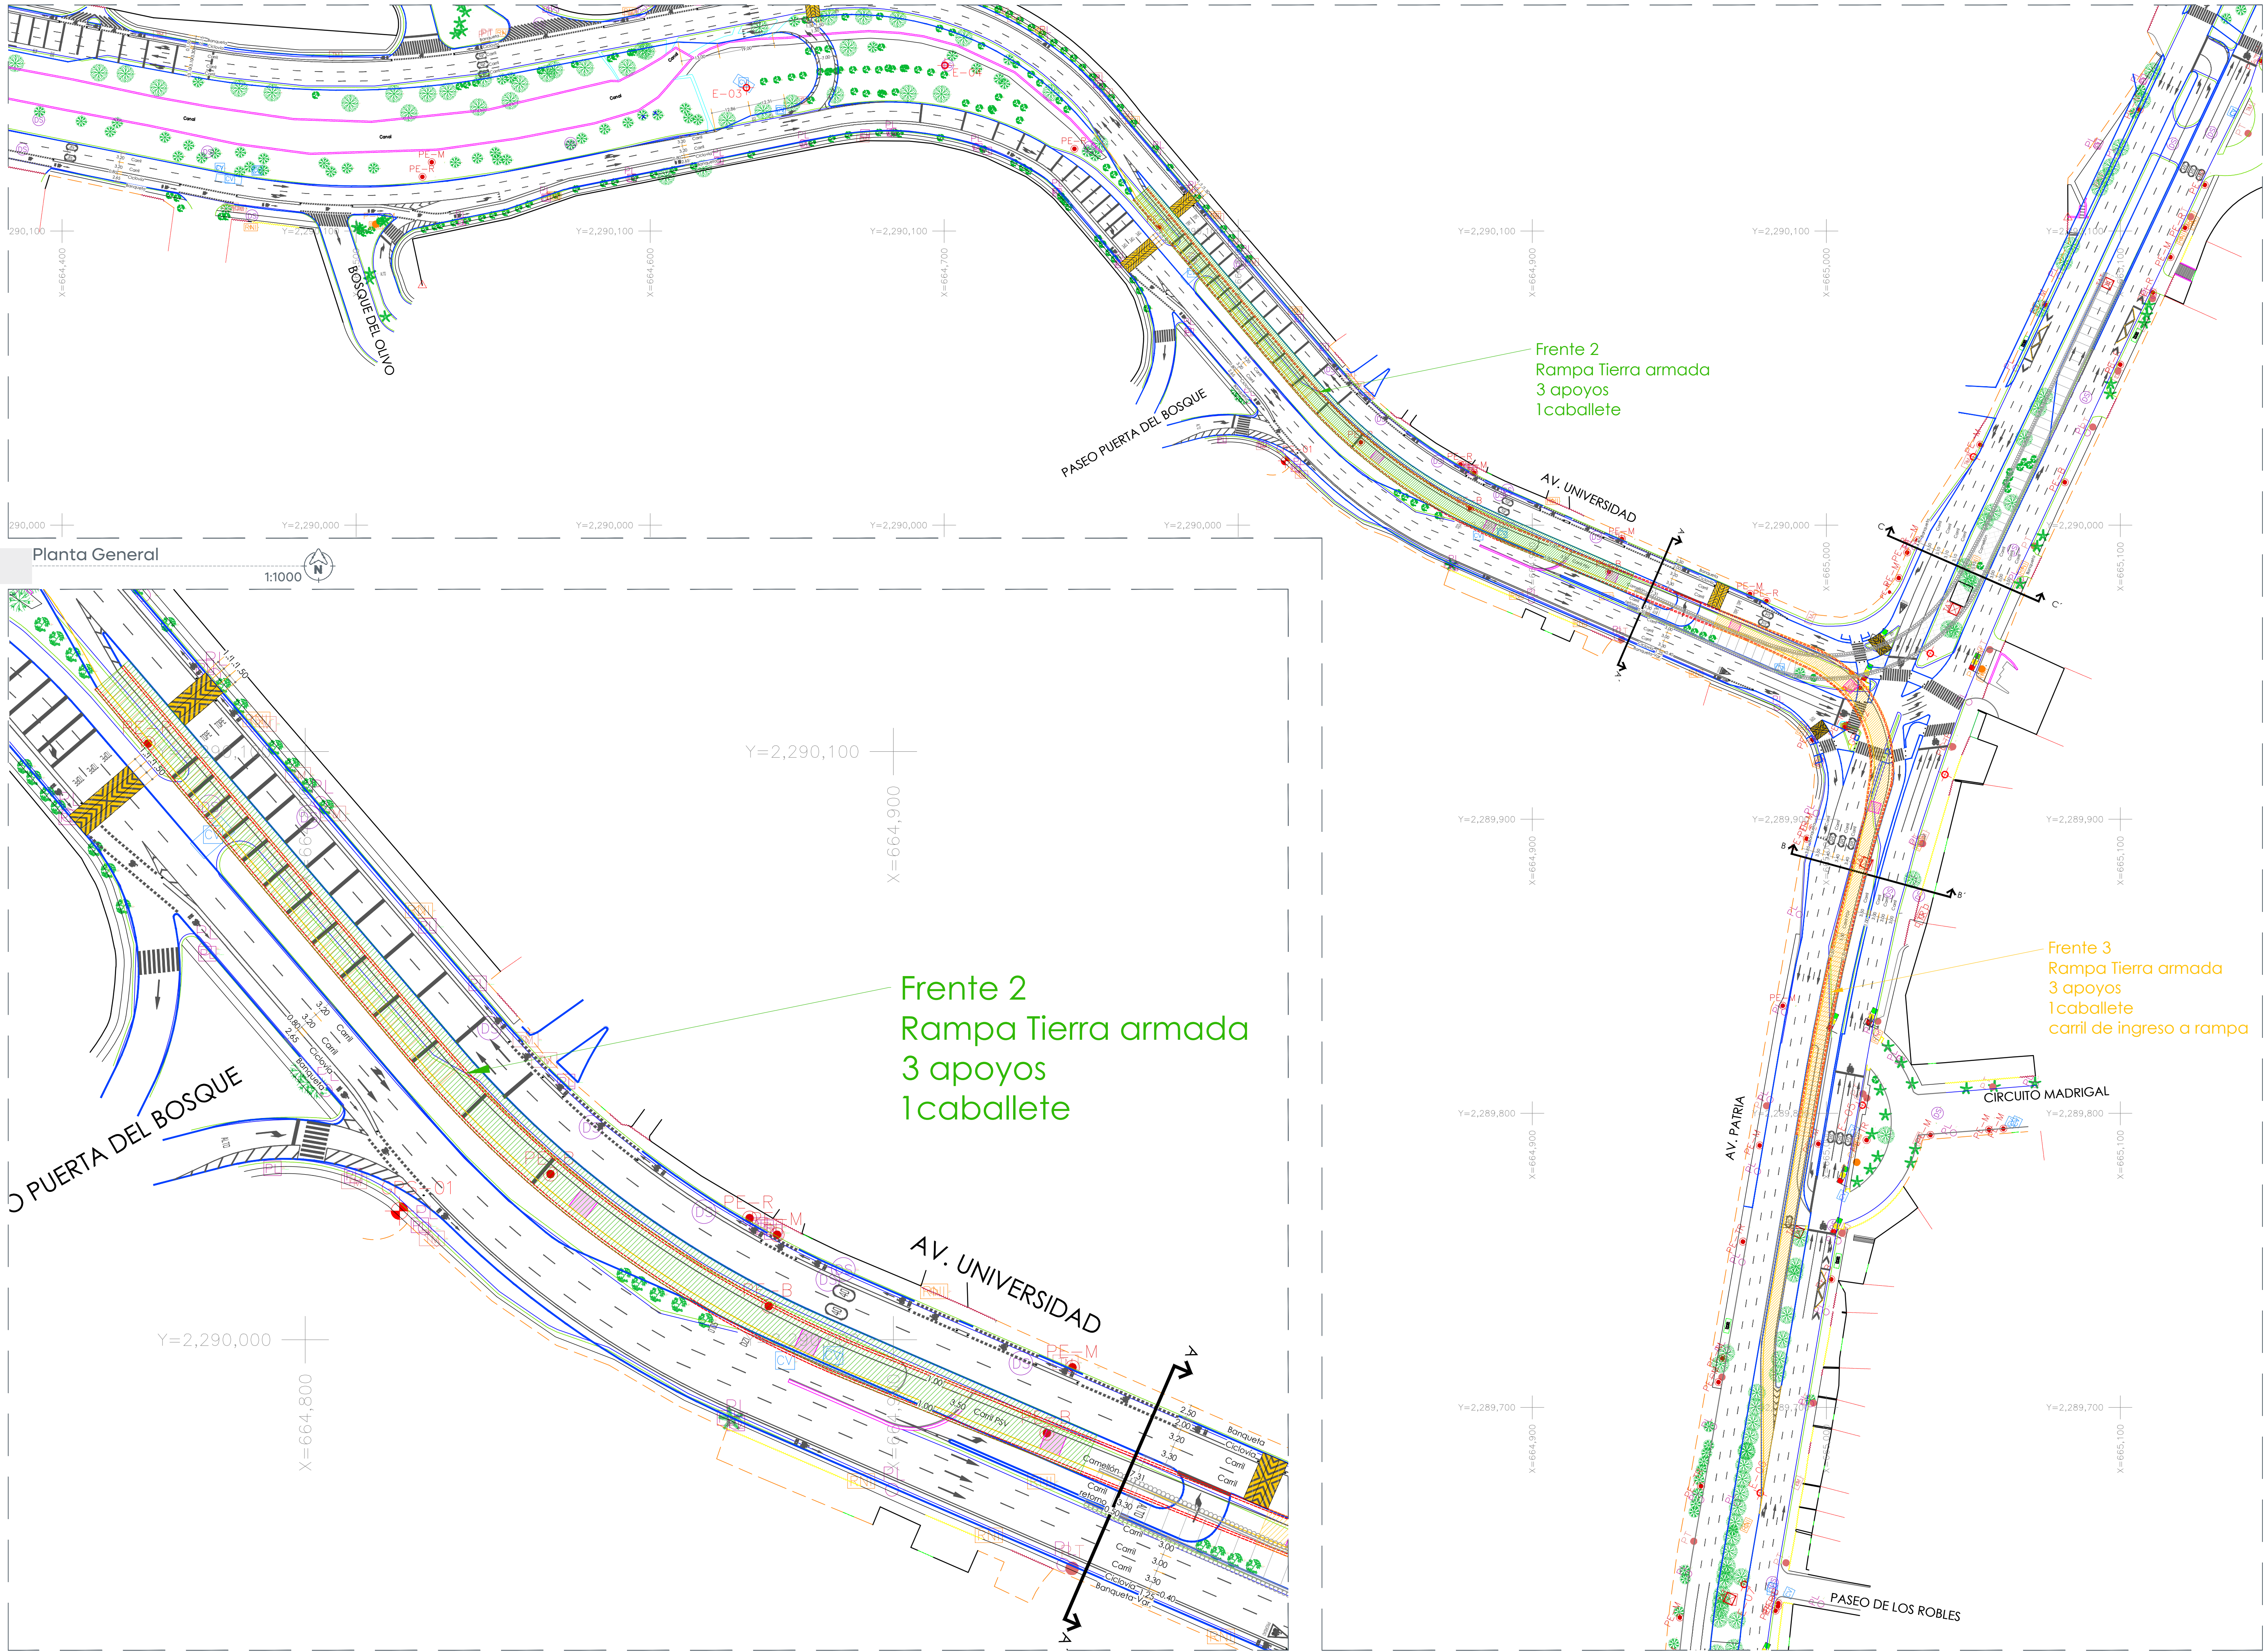

Planta General  
1:1000

Etapas  
Alcances Generales  
1:500



Gobierno de  
**Zapopan**



Obras Públicas  
e Infraestructura  
Gestión Integral de la Ciudad

Macrolocalización:



Microlocalización:



Alcances Generales:

- A Construcción de cimentación para 3 apoyos, 1 caballete de PSV.
- B Rampas de ascenso y descenso a PSV.
- C Carril confinado de ingreso a PSV.

Simbología:

|                          |                       |                        |
|--------------------------|-----------------------|------------------------|
| Arroyo vehicular         | Parada de camión      | Registro de luminaria  |
| Mach tipo p.p            | Registro de luminaria | Transformador          |
| Malla                    | Torre de alta tensión | Poste de cámara        |
| Banqueta                 | Cable de retención    | Poste de luminaria     |
| Machuelo tipo I          | Poste de baja tensión | Poste de media tensión |
| Rampa vehicular          | Poste TELMEX          | Poste troncoconico     |
| Límite de propiedad      | Pozo de villa         | Columna                |
| Jardinería               | Columna               | Predio del proyecto    |
| Mampostería              | Luminaria             | Iluminación            |
| Puerta                   | Iluminación           | Iluminación            |
| Drenaje sanitario        | Iluminación           | Iluminación            |
| Agua potable             | Iluminación           | Iluminación            |
| Fuente                   | Iluminación           | Iluminación            |
| Rampa                    | Iluminación           | Iluminación            |
| Balanzamiento            | Iluminación           | Iluminación            |
| Cuneta                   | Iluminación           | Iluminación            |
| EPS propuesta            | Iluminación           | Iluminación            |
| EPS eje                  | Iluminación           | Iluminación            |
| EPS rampas               | Iluminación           | Iluminación            |
| EPS losa                 | Iluminación           | Iluminación            |
| EPS rampa                | Iluminación           | Iluminación            |
| Boca de tormenta         | Iluminación           | Iluminación            |
| Escaleras                | Iluminación           | Iluminación            |
| Registro GFE             | Iluminación           | Iluminación            |
| Registro no identificado | Iluminación           | Iluminación            |
| Registro TELMEX          | Iluminación           | Iluminación            |
| Registro                 | Iluminación           | Iluminación            |
| Anuncio                  | Iluminación           | Iluminación            |
| Registro TV              | Iluminación           | Iluminación            |
| Anuncio espectacular     | Iluminación           | Iluminación            |

Notas:

Nombre del proyecto:  
Construcción del Nudo vial en Av. Patria y Av. Universidad, etapa 02, Municipio de Zapopan, Jalisco.

Contenido del plano:  
Planta de conjunto

No. Contrato:  
DOPI-MUN-RM-IM-LP-011-2025

Director de Obras Públicas e Infraestructura:  
Ing. Ismael Jauregui Castañeda

Jefe de la Unidad de Estudios y Proyectos:  
Arq. Edwin Aguilar Escatrel

Jefe de área:  
Arq. Norberto Esau Romero Jaya

Responsable del Proyecto:  
Arq. Miguel Eduardo Echauri Corona

Representante técnico:  
Metro Arquitectura

Ubicación:  
Avenida Patria y Avenida Universidad  
Col. Santa Isabel - Jardines Universidad  
Zapopan, Jalisco

Fecha: Marzo 2025  
Escala: Indicada  
Clave: E2-ALC-01