


ESTOS PLANOS SON DE INGENIERÍA BÁSICA, NO DEBERÁN TOMARSE PARA REALIZAR TRAZO EN OBRA, LAS COTAS Y NIVELES DEBERÁN CORROBORARSE CON EL PROYECTO ARQUITECTÓNICO Y NOTIFICAR A ESTE DESPACHO EN CASO DE DIFERENCIAS.
 EN CASO DE DISCREPANCIA ENTRE LAS COTAS Y MEDIDAS TOMADAS A ESCALA SIEMPRE REGIRÁN LAS PRIMERAS.

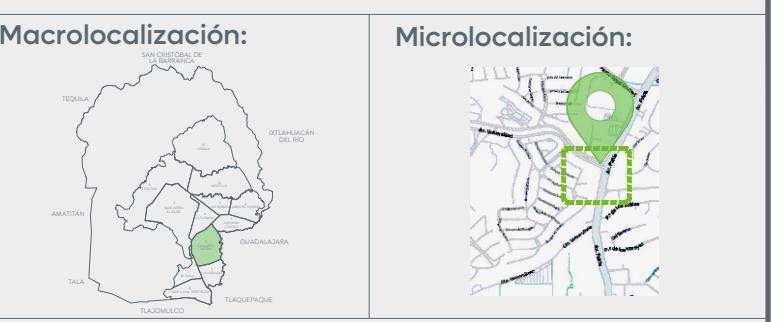

Alcances Generales:

Simbología:

Notas:

Infraestructura

TABLA ABREVIAZATURAS	
ABREVIATURA	DESCRIPCIÓN
C	COLUMNA CONCRETO
TR-CA	TRABÉ CABEZAL
DA	DADO
DET	DETALLE INSTRUCTIVO
g'	GRAPA
MON	MURTO DE MONTÓN
NC	MACE COLUVIA
NAP	NIVEL DE AGUAS FREáticas
NAP	NIVEL DE ARMADO DE PILA
TC	TRABÉ CABEZAL
NOD	NIVEL DE DESPLANTE DE DADO
NDOP	NIVEL DE DESPLANTE DE PILA
NDT	NIVEL DE DESPLANTE DE TERRA
NDZ	NIVEL DE DESPLANTE DE ZAPATA
NPT	NIVEL DE PISO TERMINADO
NTD	NIVEL TOP DE DADO
NTP	NIVEL TOP DE PILA
NSL	NIVEL SUPERIOR DE LOSA
NTN	NIVEL DE TERRAZO NATURAL
NTU	NIVEL DE TERRAZO DE LOSA
NTN	NIVEL DE TERRAÑO NATURAL
r	RECIBIMIENTO
TR	TRABÉ DE TRABAJO
ZAPA	ZAPATA
P	PILA
ZIN	ZUNCHO
CD	DIAGONAL
DI	DIAGONAL
MD	MONTANTE
TC	TRABÉ CABEZAL
AS	ASILADOR SISMICO
AT	ATIESADOR
PL	ATIESADOR LONGITUDINAL
PB	PLACA BASE
NE	NEOPRENO

SIMBOLOGÍA	
	PLACERO
	CONTINUIDAD VERTICAL Y HORIZONTAL EN ELEMENTOS
	HUECO Y DUCTOS
	INDICA NIVEL
	SECCIÓN
	ELEMENTOS DE CONCRETO
	NIVEL DE PISO TERMINADO
	CONTRAFLECHA
	LLAMADO DE DETALLES
	SUELTO
	PLANTILLA DE CONCRETO COLUMNA / CASTILLO

Nombre del proyecto:
 Construcción del Nodo vial en Av. Patria y Av. Universidad, etapa 02, Municipio de Zapopan, Jalisco.

Contenido del plano:
 Plantas de cimentación (1-3)

No. Contrato:
 DOPI-MUN-RM-IM-LP-011-2025

Director de Obras Públicas e Infraestructura:
 Ing. Ismael Jauregui Castañeda

Jefe de la Unidad de Estudios y Proyectos:
 Arq. Edwin Aguirar Escatel

Jefe de área: Supervisor del Proyecto:
 Arq. Norberto Esau Romero Joya Ing. Salvador Hernández Pacheco

Empresa: Arq. Miguel Eduardo Echauri Corona Representante técnico Metro Arquitectura



Ubicación:
 Avenida Patria y Avenida Universidad Col. San Pedro Jardines Universidad Zapopan, Jalisco

Fecha: Febrero 2025

Escala: Indicada

Cotas: Metros

Clave:
E-04

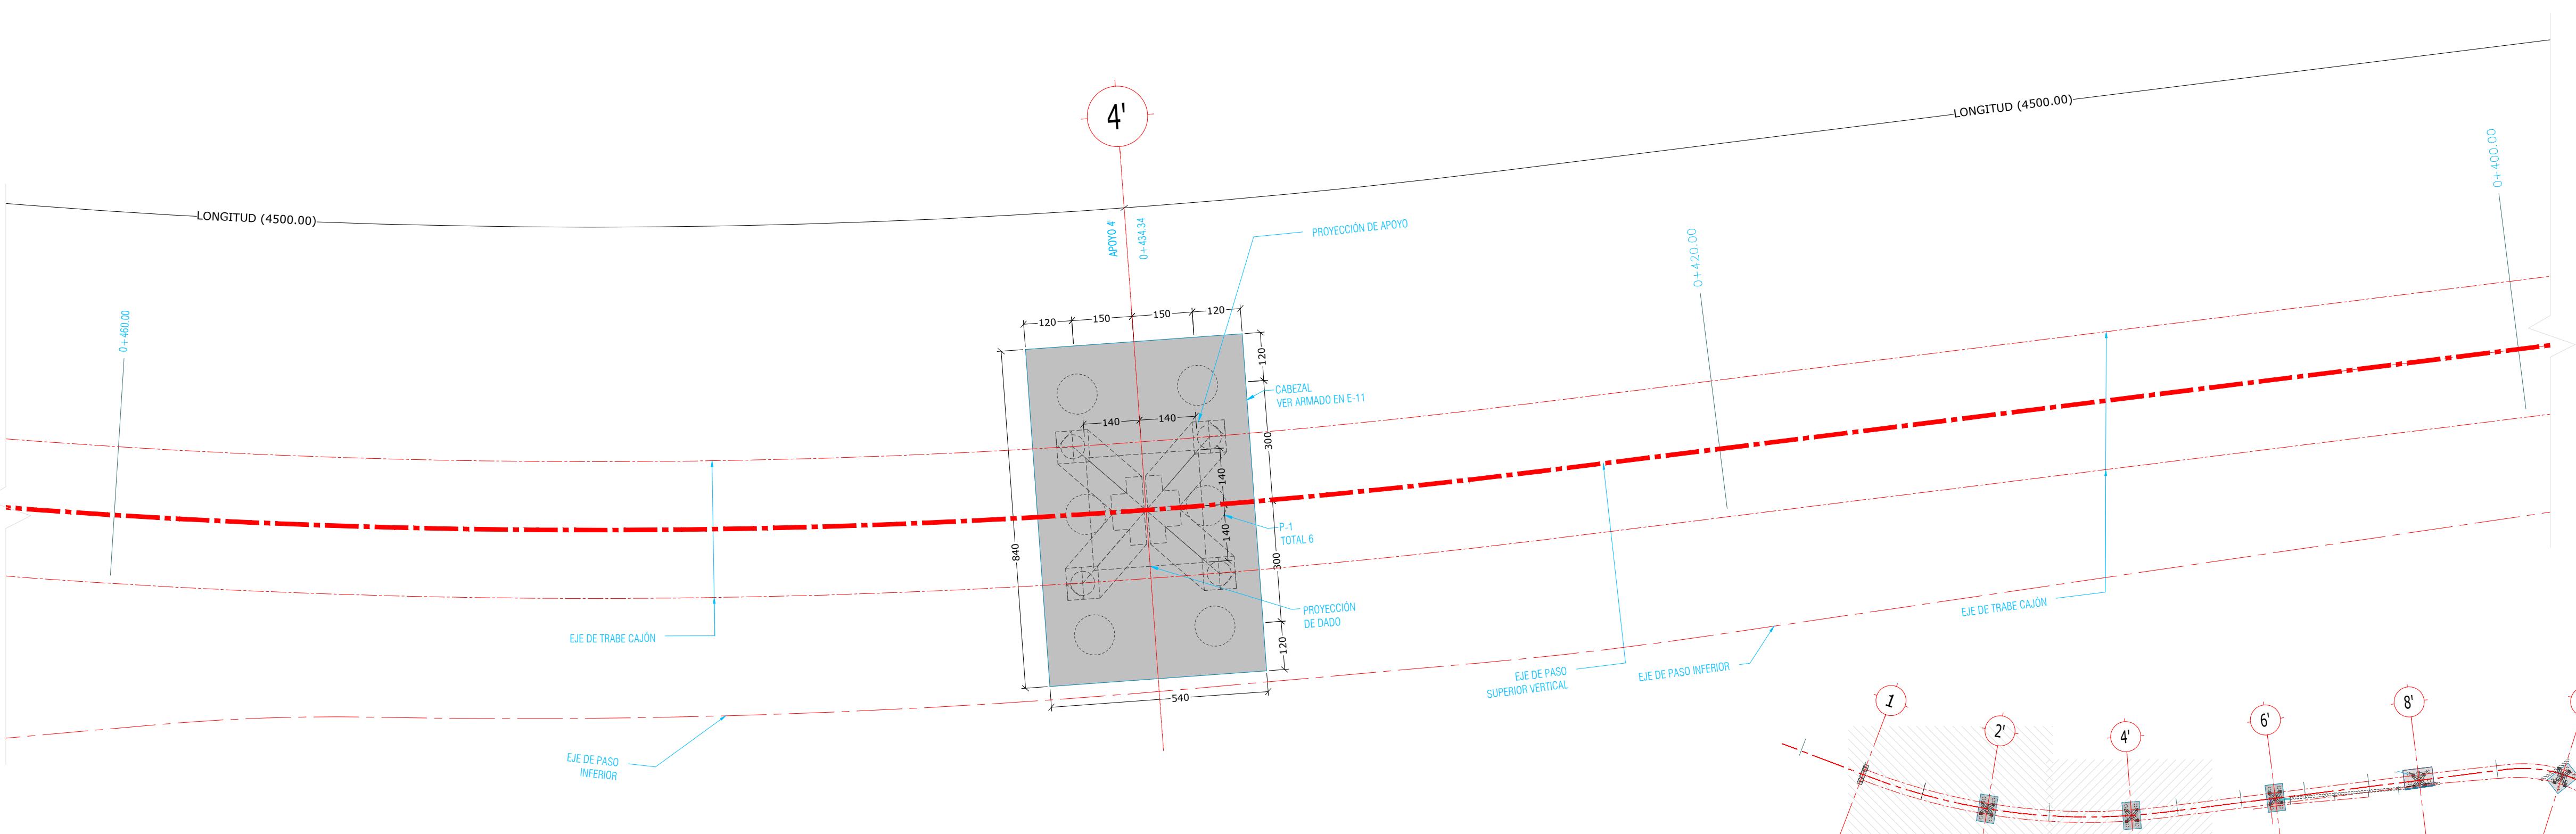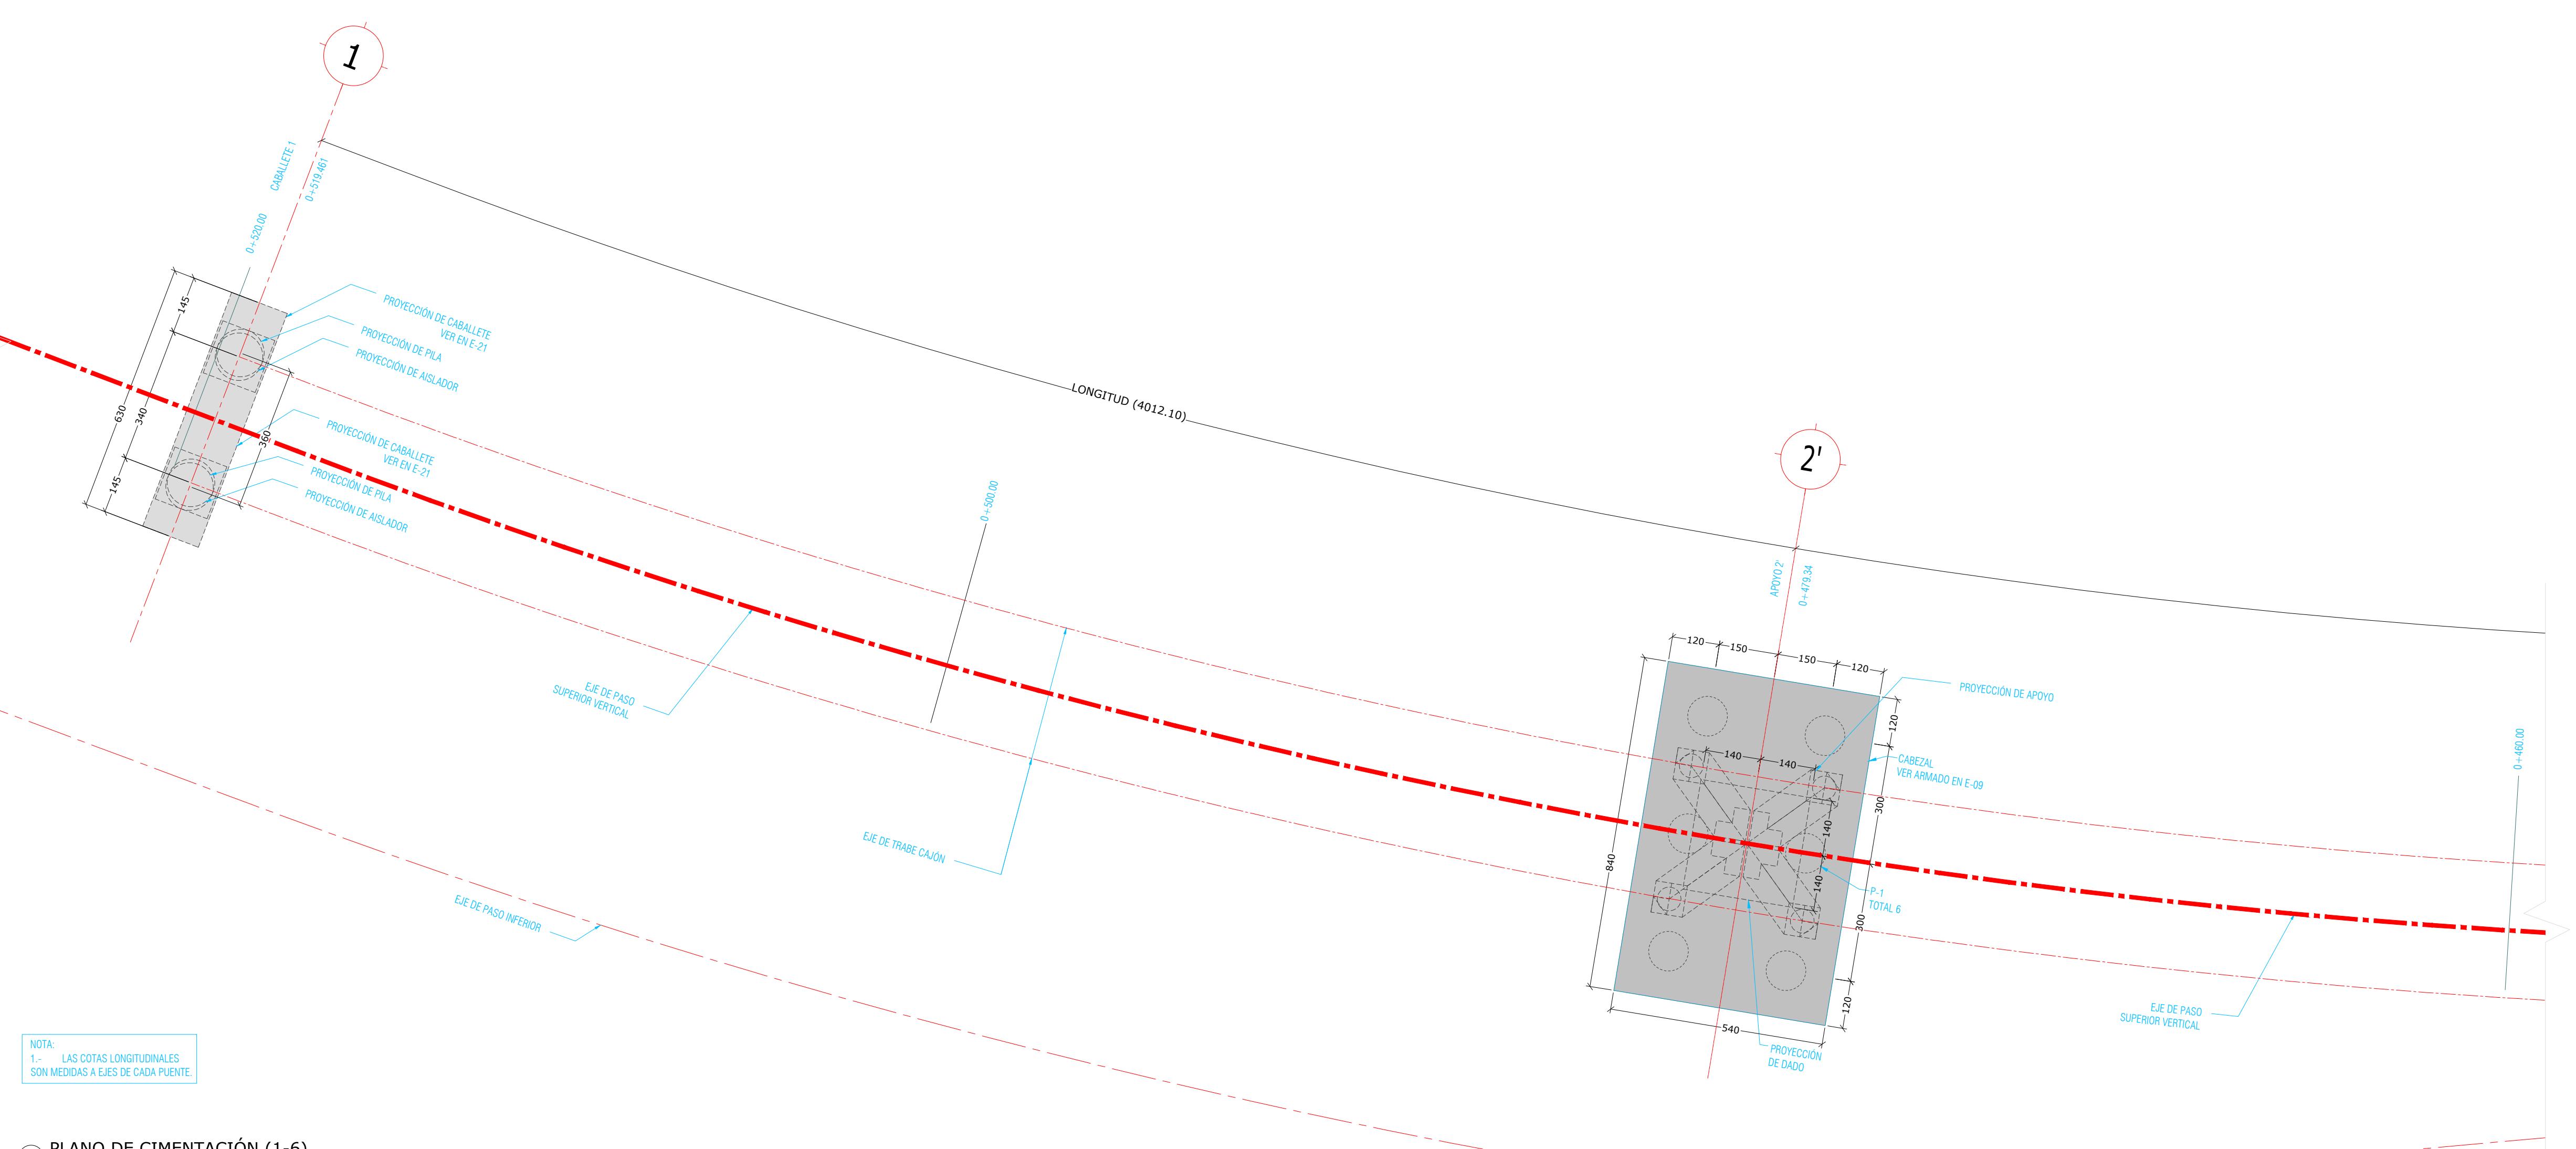

3 PLANTA ESQUEMATICA
 ESC: 1:150 [cm]

0 10 20 30 40 50 60 70 80 90 100 1100