




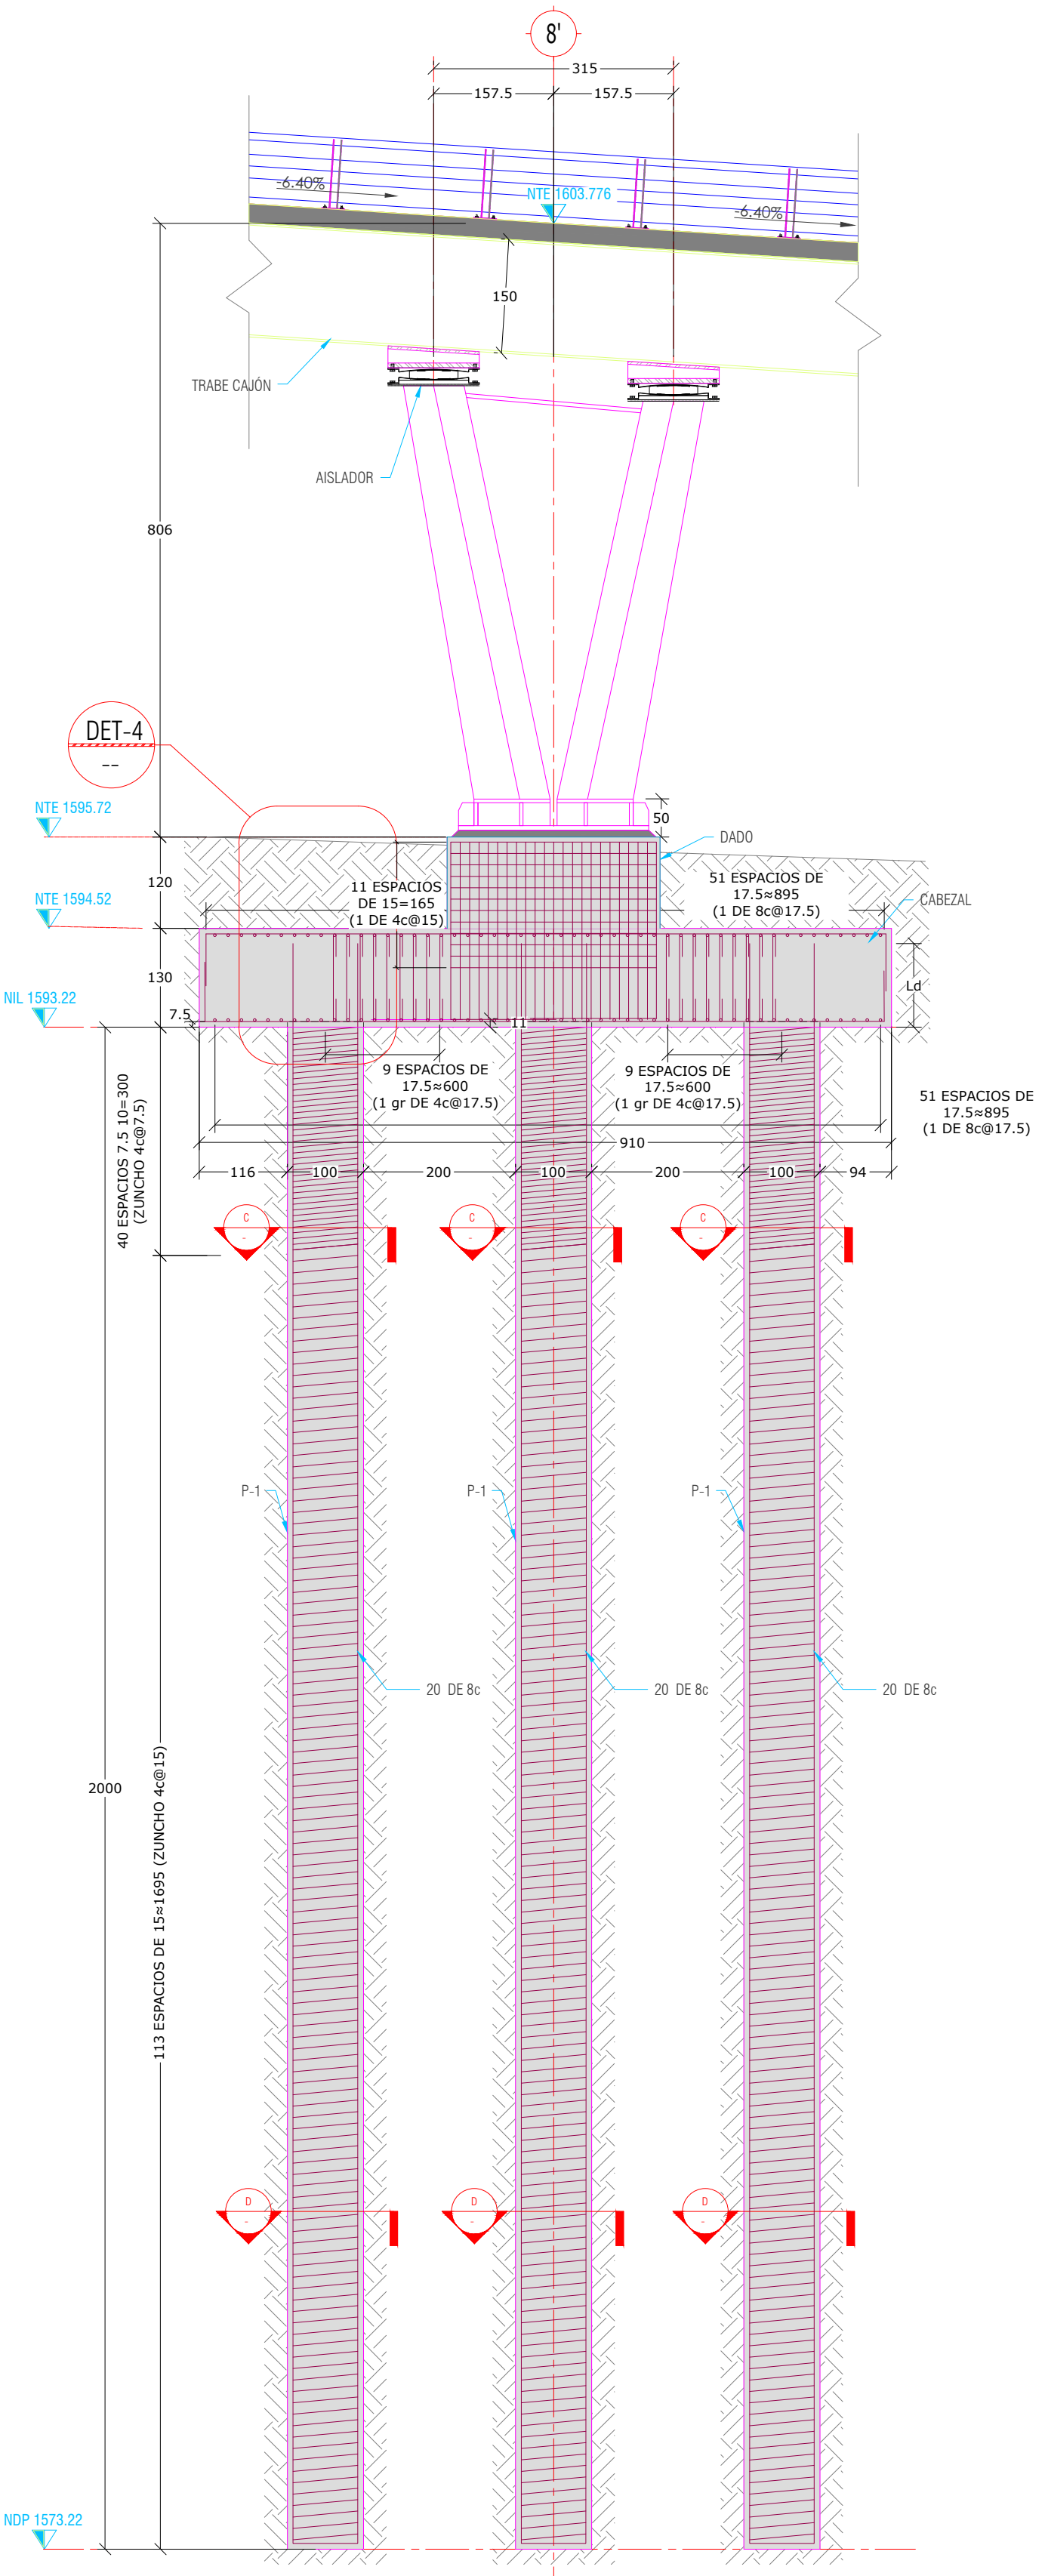


A SECCIÓN
ESC. 1:7.5 [cm]

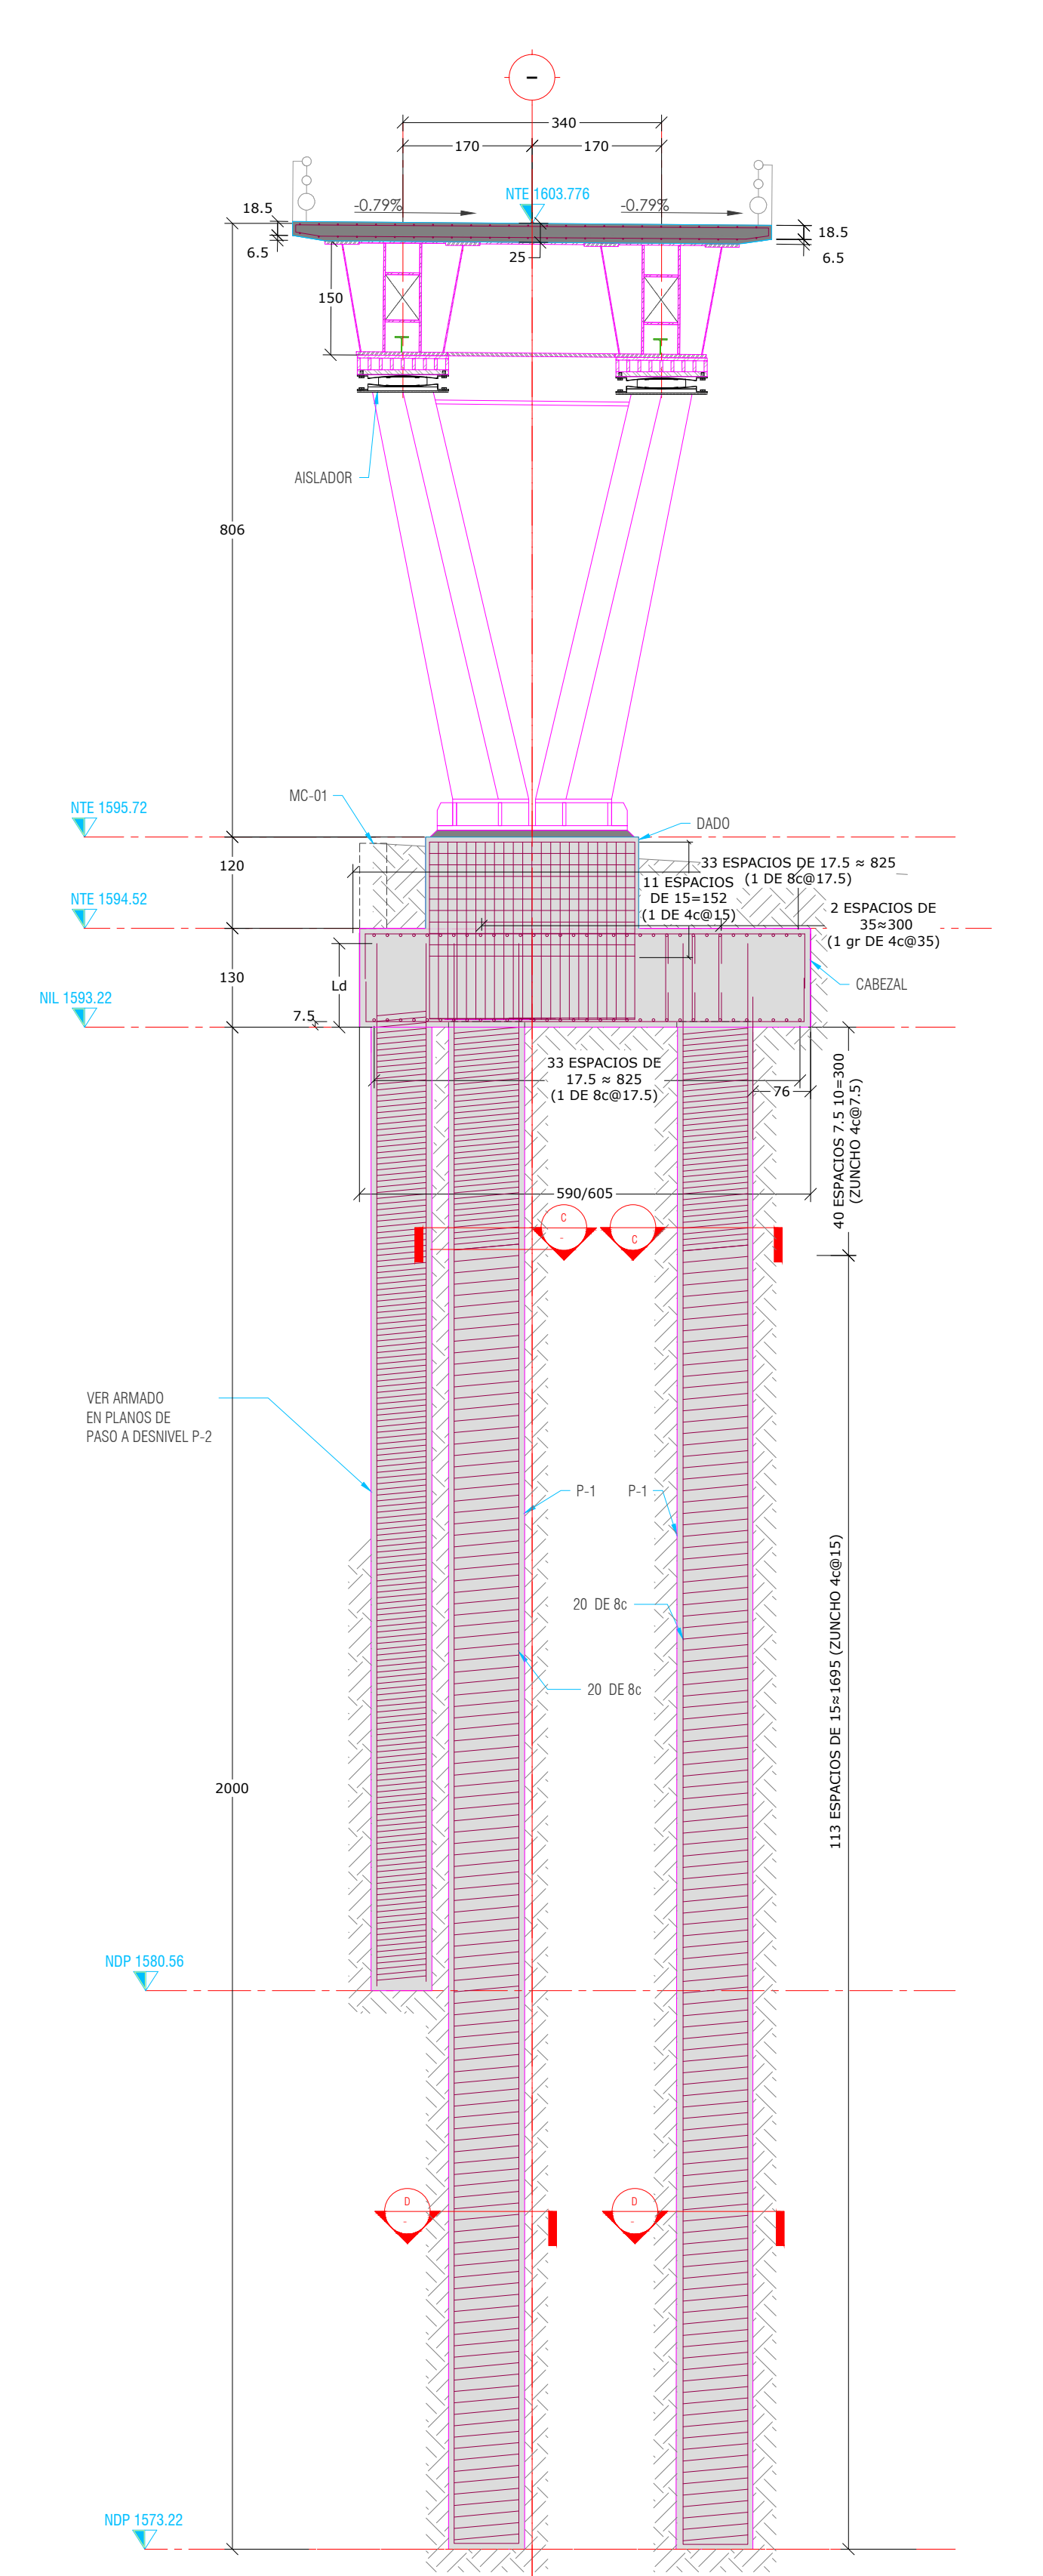


B SECCIÓN
ESC. 1:7.5 [cm]

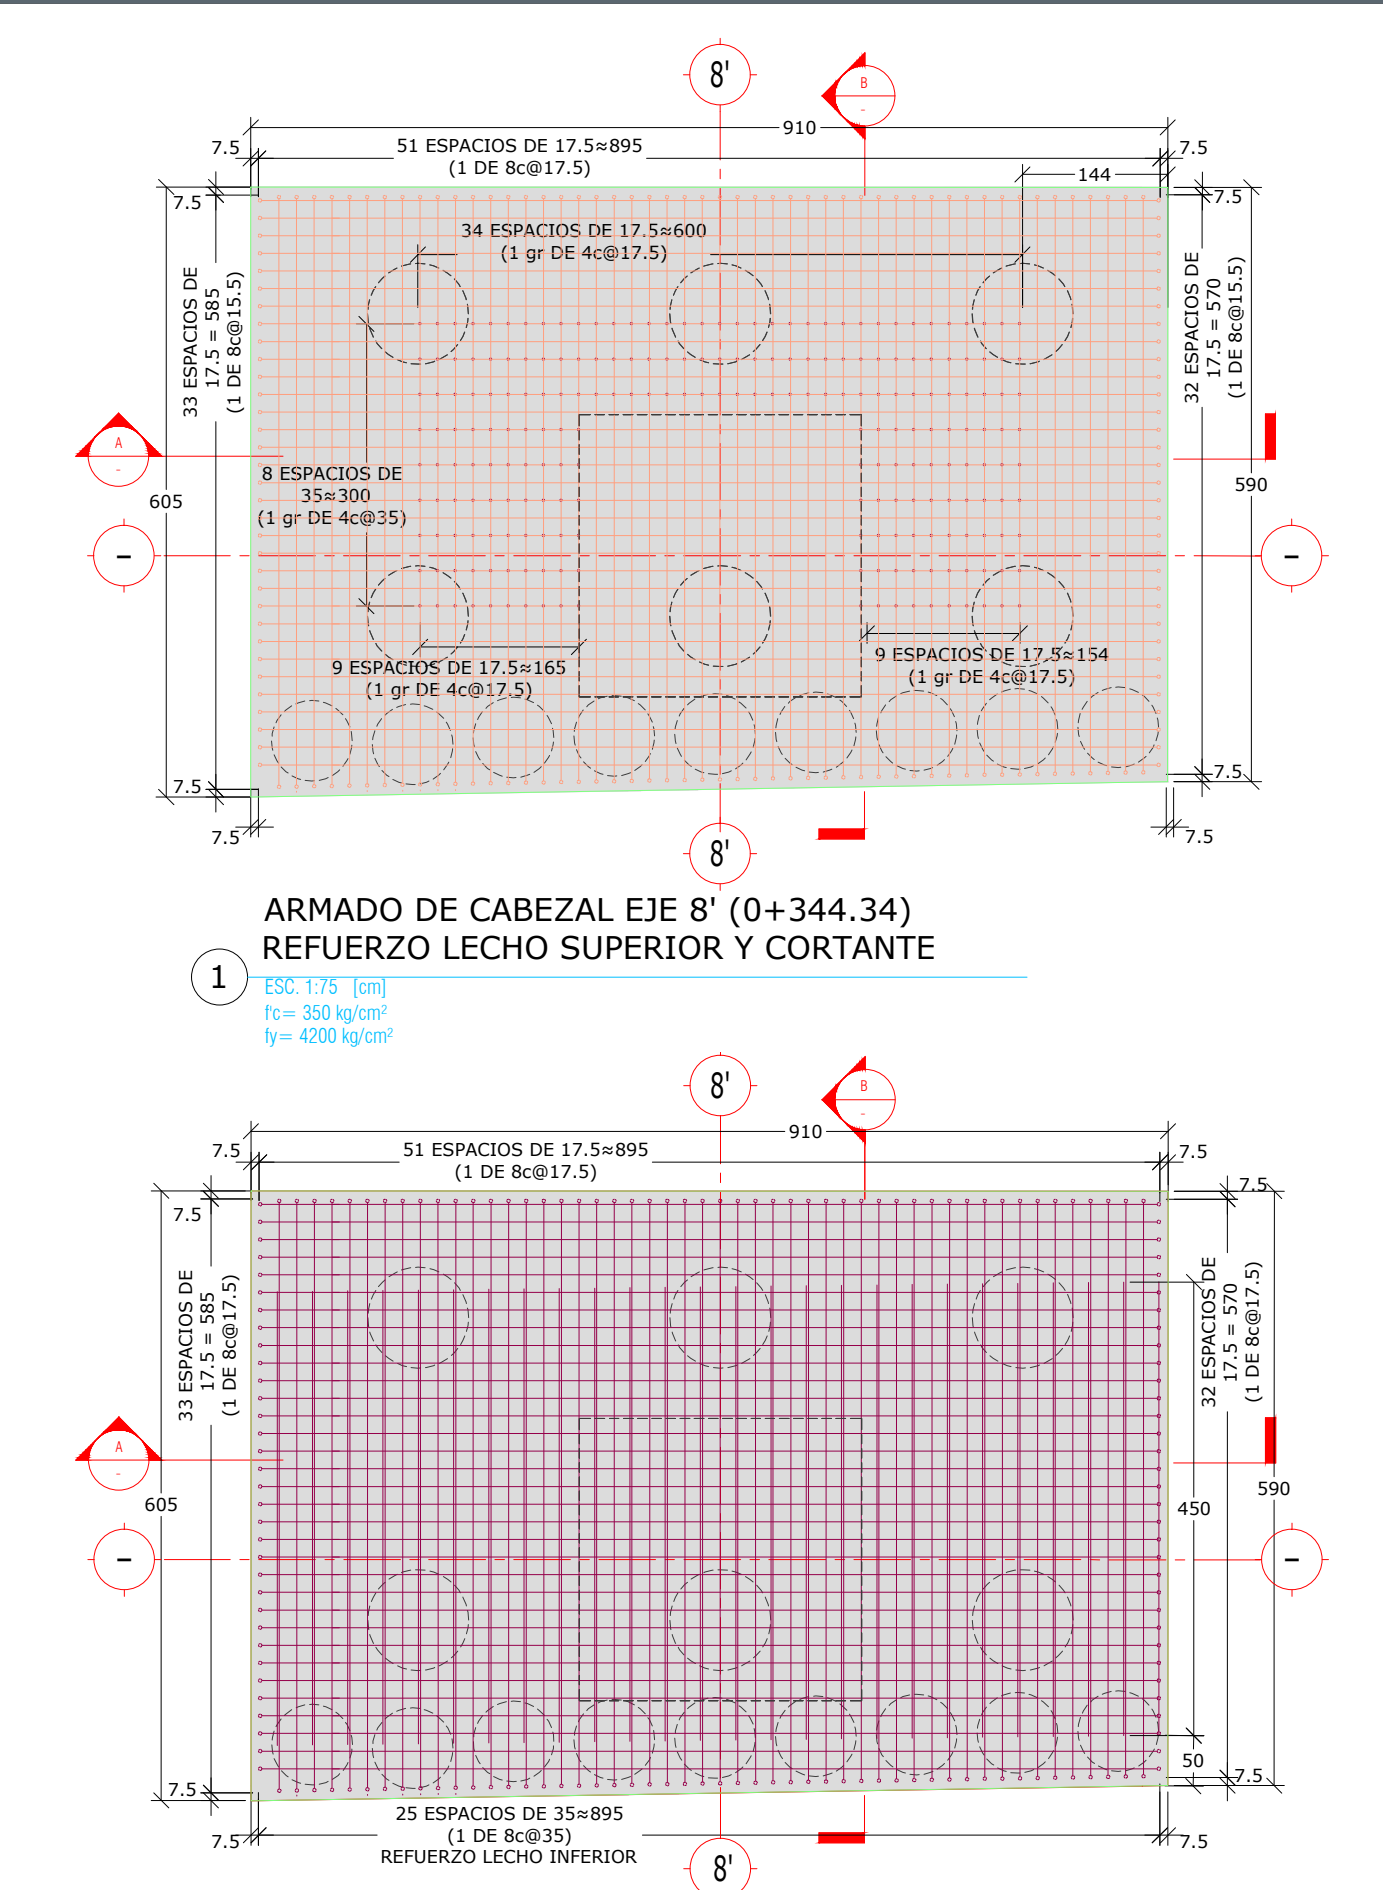


1 ARMADO DE CABEZAL EJE 8' (0+344.34)
REFUERZO LECHO SUPERIOR Y CORTANTE
ESC. 1:7.5 [cm]
fc= 350 kg/cm²
fy= 4200 kg/cm²

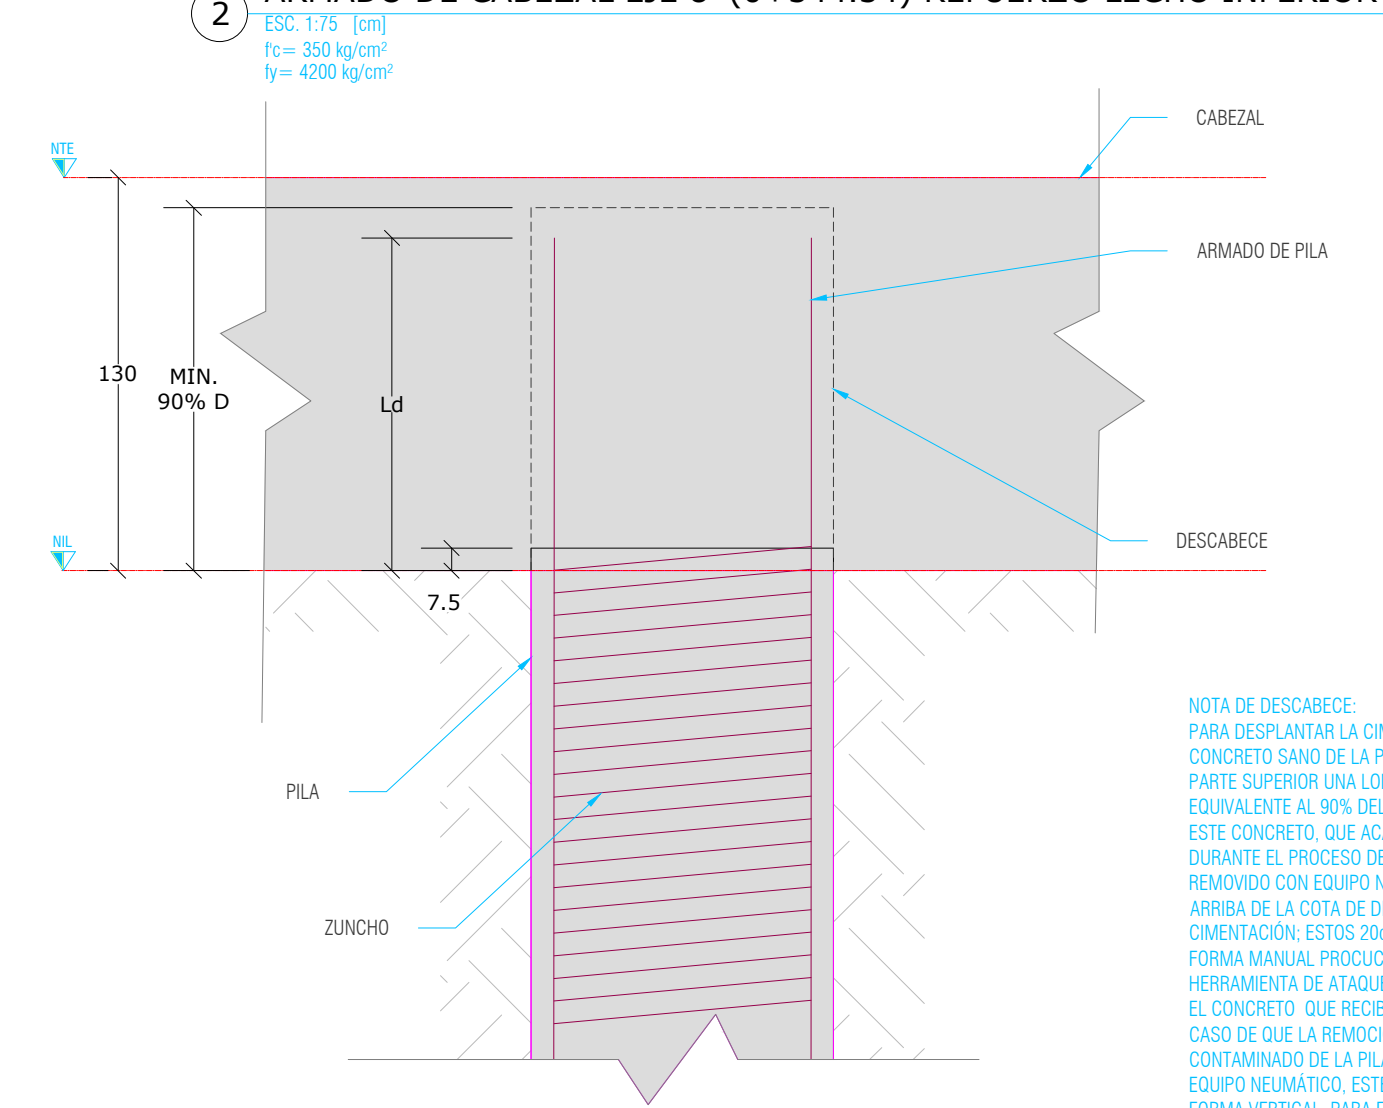


2 ARMADO DE CABEZAL EJE 8' (0+344.34) REFUERZO LECHO INFERIOR
ESC. 1:7.5 [cm]
fc= 350 kg/cm²
fy= 4200 kg/cm²

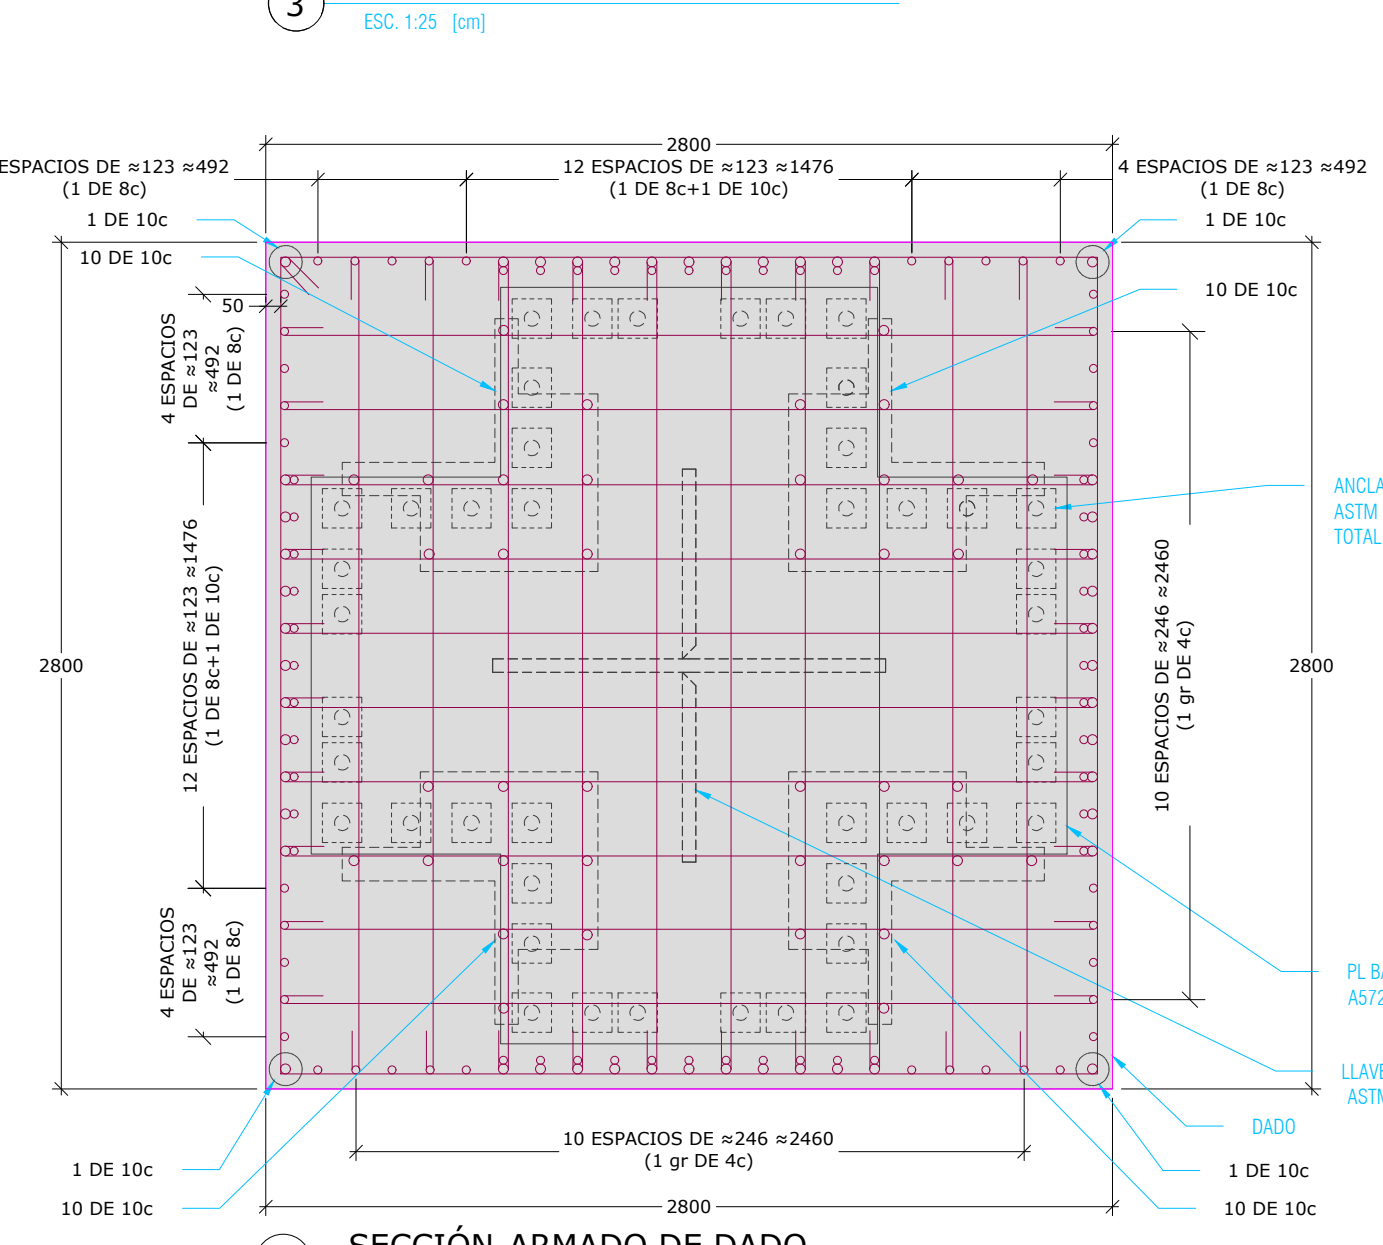

3 DETALLE DE CABEZAL CON Ld
ESC. 1:25 [cm]

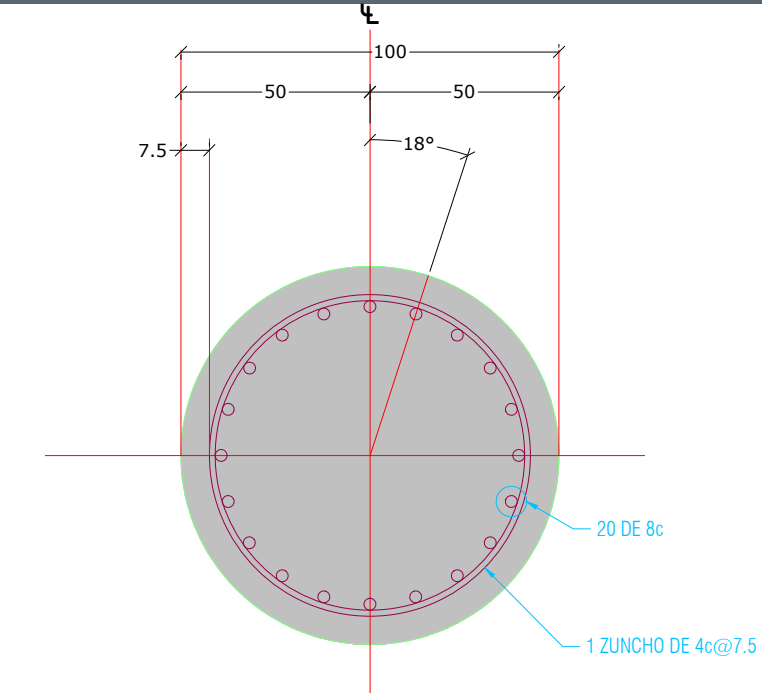

C PILA P-1 SECCIÓN
ESC. 1:20 [cm]
fc= 300 kg/cm²
fy= 4200 kg/cm²

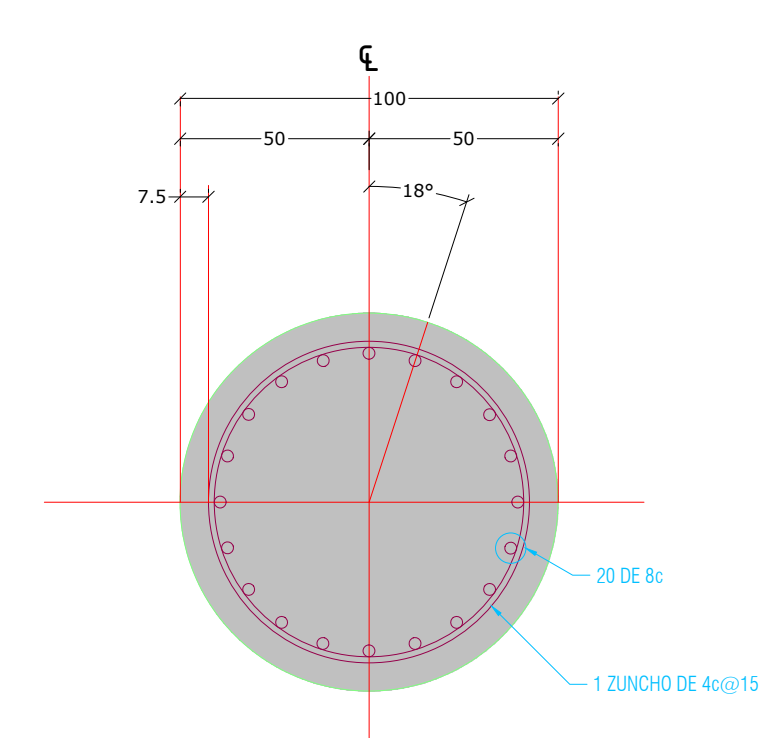

D PILA P-1 SECCIÓN
ESC. 1:20 [cm]
fc= 300 kg/cm²
fy= 4200 kg/cm²


NOMENCLATURA DE VARILLAS	
No. DE VARILLA	SEPARACIÓN DE VARILLAS
6c@15	CORRUGADO

ALBA
PLANOS APROBADOS
PARA SU CONSTRUCCIÓN

ESTOS PLANOS SON DE INGENIERÍA BÁSICA, NO DEBERÁN TOMARSE PARA REALIZAR TRAZO EN OBRA, LAS COTAS Y NIVELES DEBERÁN CORROBORARSE CON EL PROYECTO ARQUITECTÓNICO Y NOTIFICAR A ESTE DESPACHO EN CASO DE DIFERENCIAS. EN CASO DE DISCREPANCIA ENTRE LAS COTAS Y MEDIDAS TOMADAS A ESCALA SIEMPRE REGISTRAR LAS PRIMERAS.

TABLA ABREVIATURAS	
ABREVIATURA	DESCRIPCIÓN
TR-CA	COLUMNA CONCRETO
DA	DADO
DET	DETALLE CONSTRUCTIVO
E	ESTRIBO
OT	LOSAS MACIZA
MON	MURO DE CONTENCIÓN
NO	NOQUE
NAP	NIVEL DE AGUAS FREÁTICAS

SIMBOLOGÍA	
PL ACERO	CONTINUIDAD VERTICAL Y HORIZONTAL EN ELEMENTOS
HUECO Y DUCTOS	INDICA NIVEL
SECCIÓN	ELEMENTOS DE CONCRETO
NIVEL DE PISO TERMINADO	CONTRAFLECHA
LLAMADO DE DETALLES	SUELO
PLANTILLA DE CONCRETO	COLUMNA Y CASTILLO

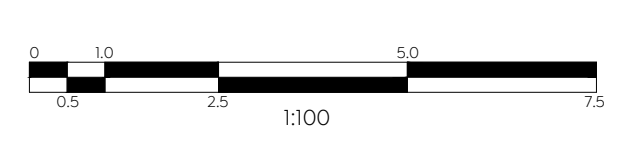

Estado de Jalisco

Gobierno de Jalisco

Obras Públicas e Infraestructura

Gestión Integral de la Ciudad

Macrolocalización:

Microlocalización:

Alcances Generales:

Simbología:

Notas:

Nombre del proyecto:

Construcción del Nodo vial en Av. Patria y Av. Universidad, etapa 03, Municipio de Zapopan, Jalisco.

Contenido del plano:

Planta, alzados y detalles cabezal Eje 8' (0+344.34)

No. Contrato:

DOPI-MUN-IM-LP-012-2025

Director de Obras Públicas e Infraestructura:

Ing. Ismael Jauregui Castañeda

Jefe de la Unidad de Estudios y Proyectos:

Arq. Edwin Aguilar Escatell

Jefe de área:

Supervisor del Proyecto:

Empresa:

Arq. Norberto Esau Romero Joya

Ing. Salvador Hernández Pacheco

Ubicación:

Avenida Patria y Avenida Universidad Col. Santa Isabel - Jardines Universidad Zapopan, Jalisco

Fecha:

Febrero 2025

Escala:

Indicada

Cotas:

Metros

Clave:

E-15

Infraestructura