

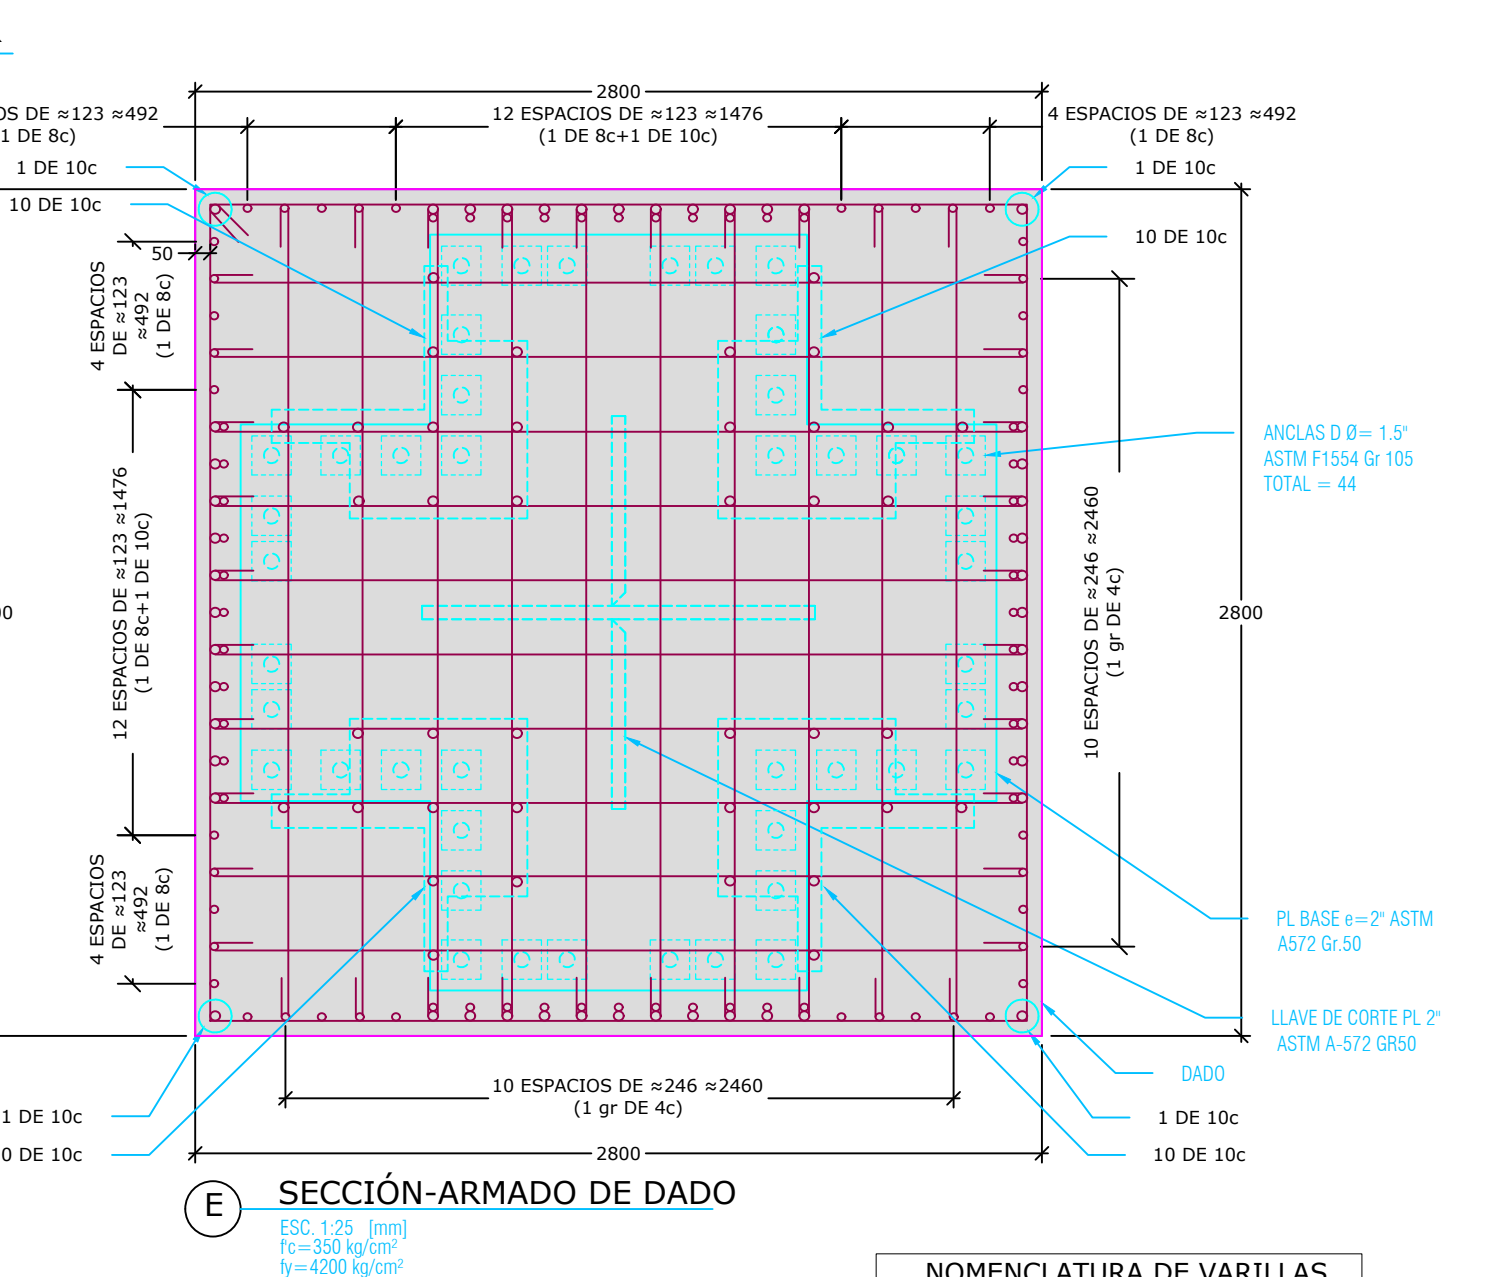
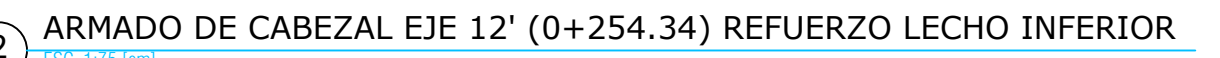


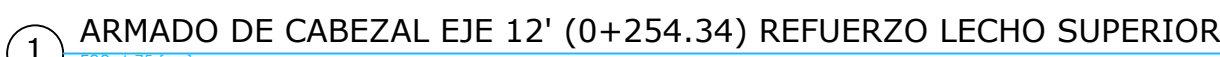

ALBA
PROYECTO ESTRUCTURAL
PLANOS APROBADOS
PARA SU CONSTRUCCIÓN



SIMBOLOGÍA	
	PLACERO
	CONTINUIDAD VERTICAL Y HORIZONTAL EN ELEMENTOS
	HUEYO Y DÚCTOS
	INDICA NIVEL
	SECCIÓN
	ELEMENTOS DE CONCRETO
	NIVEL DE PISO TERMINADO
	CONTRAFLECHA
	LLAMADO DE DETALLES
	SUELO
	PLANTILLA DE CONCRETO COLUMNA/ CASTILLO
	

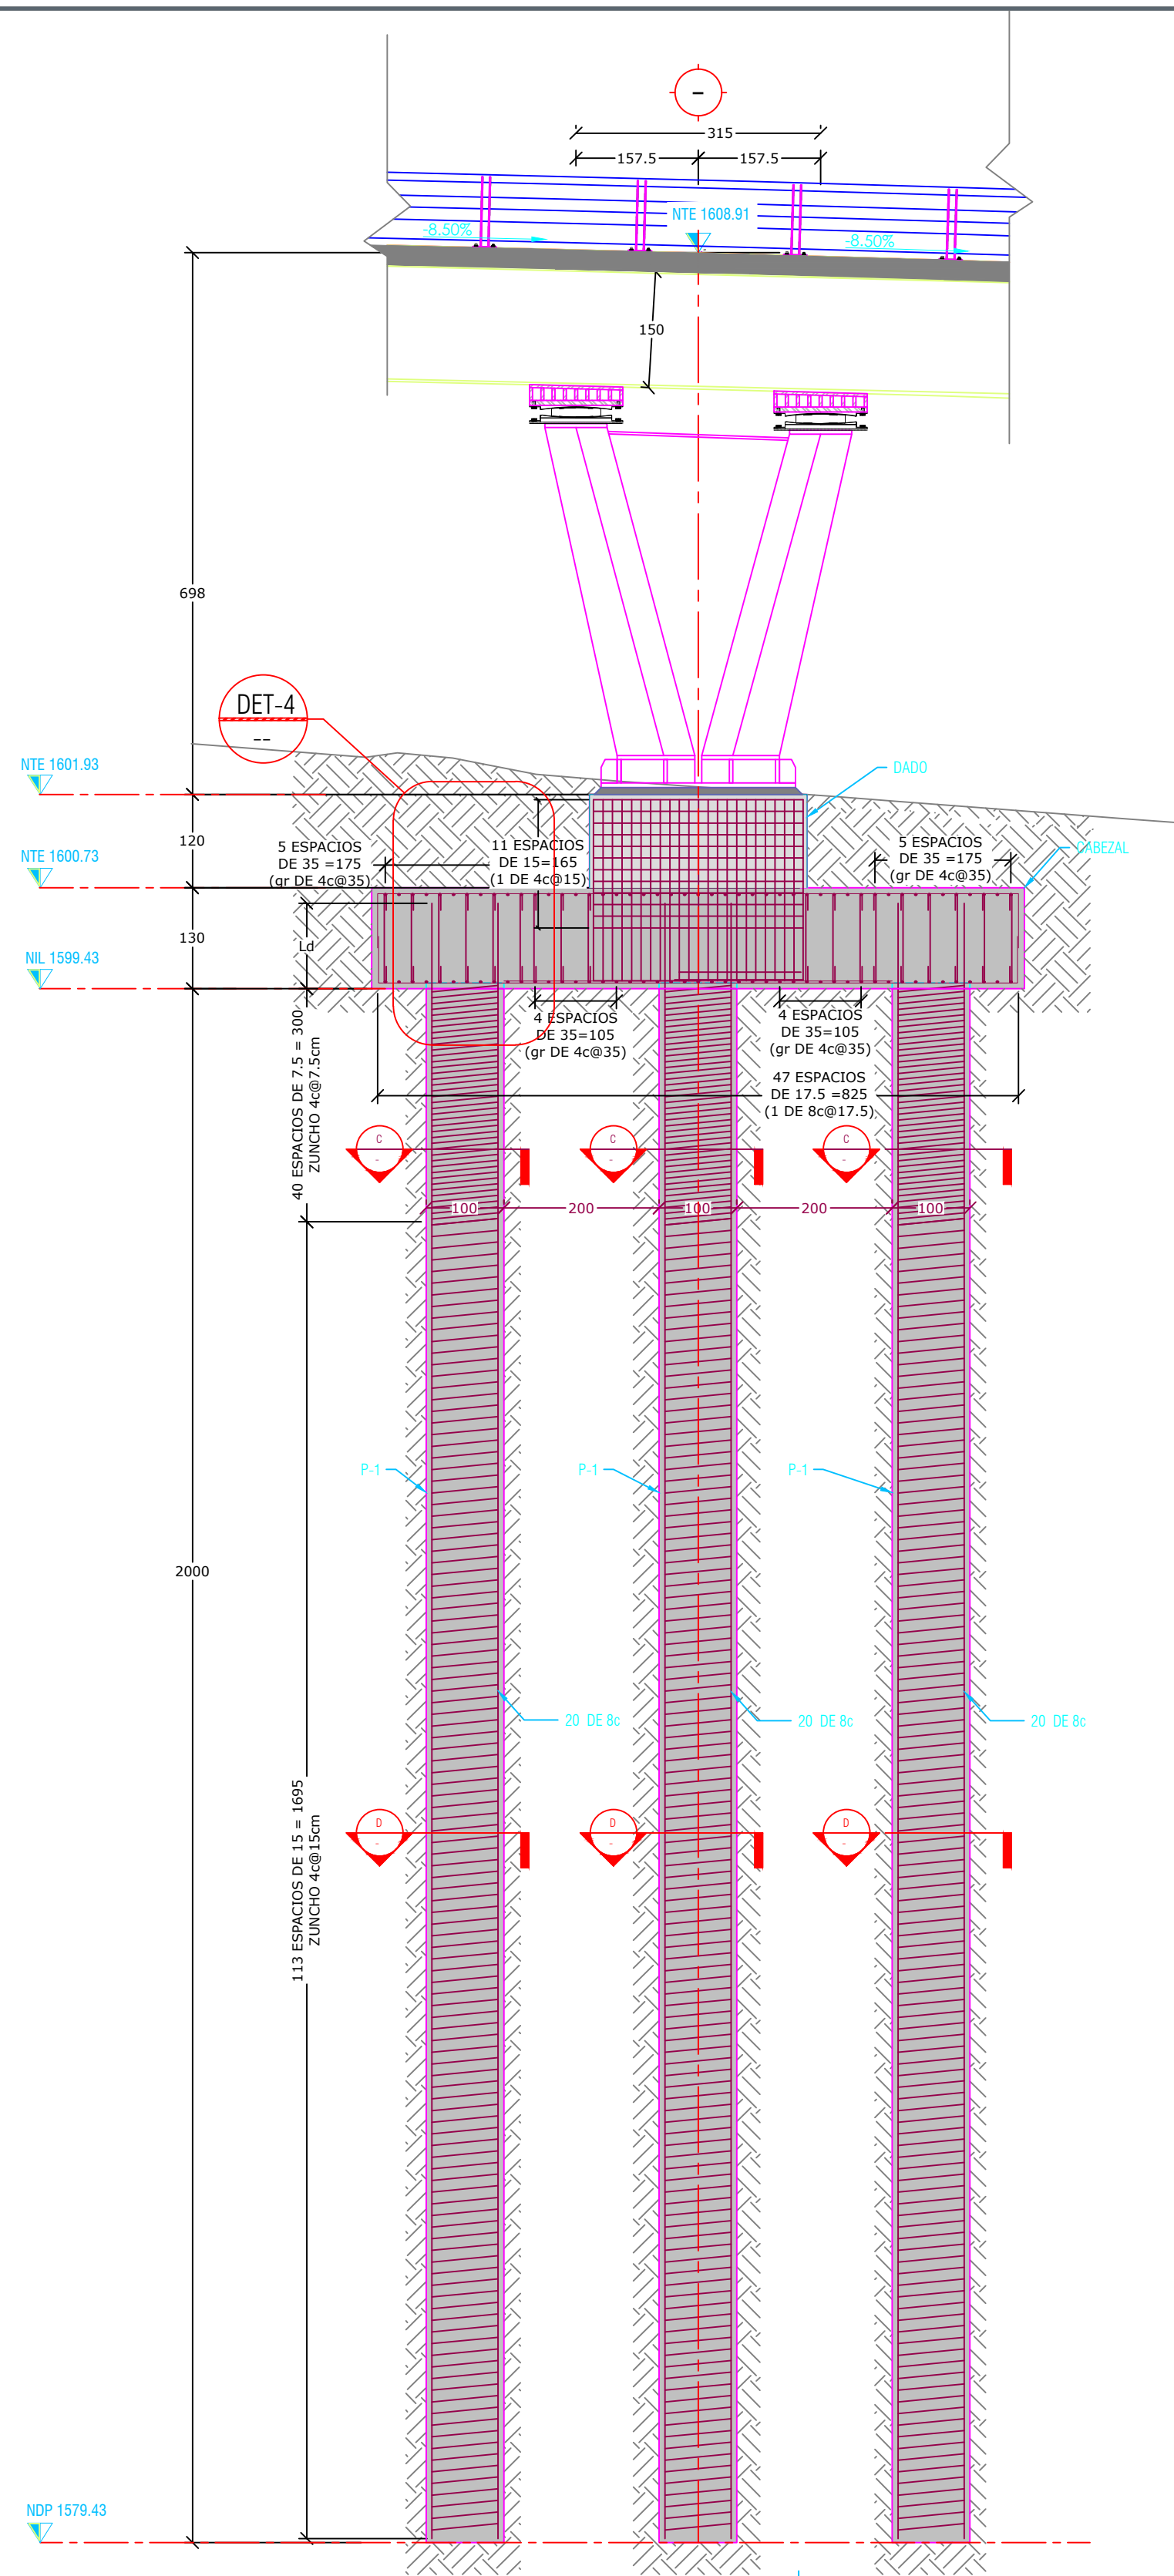