


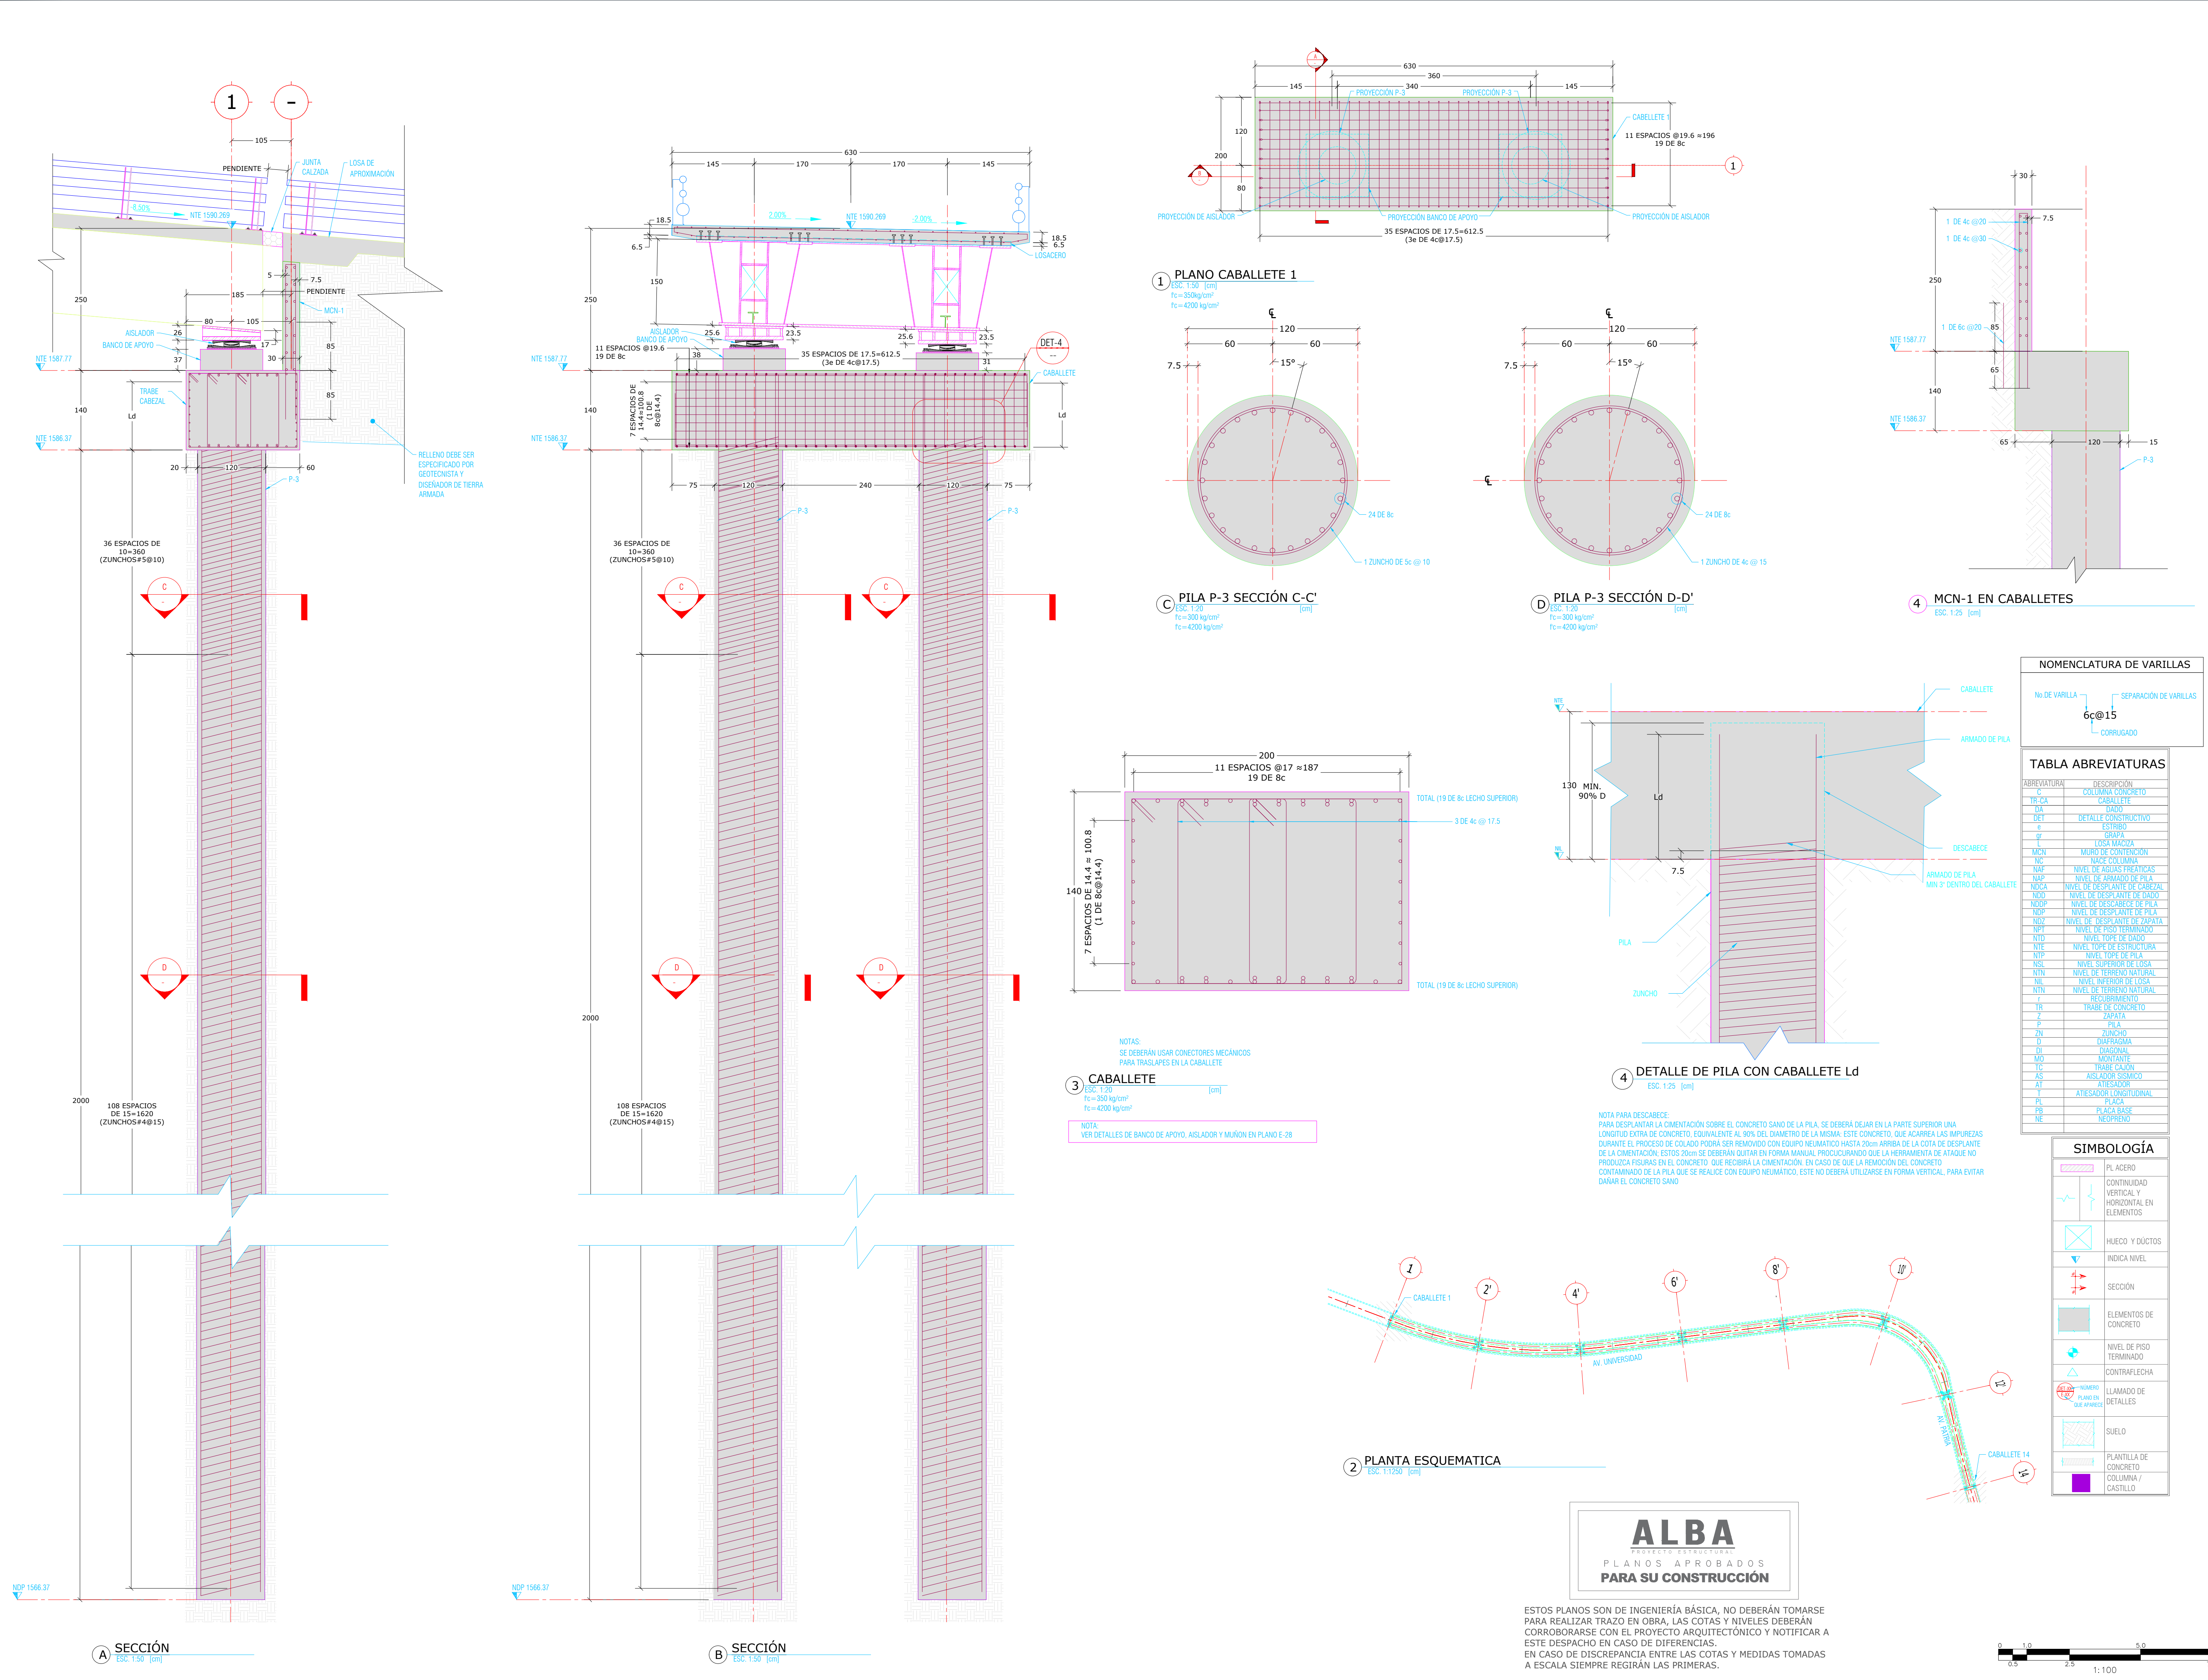

City of the
children and children

Macrolocalización:

Microlocalización:

Alcances Generales:

Simbología:

Notas:

Nombre del proyecto:

Construcción del Nodo vial en Av. Patria y Av. Universidad, etapa 03, Municipio de Zapopan, Jalisco.

Contenido del plano:

Caballete, planta, secciones y detalles (0+519.46)

No. Contrato:

DOPI-MUN-RM-IM-LP-012-2025

Director de Obras Públicas e Infraestructura:

Ing. Ismael Jauregui Castañeda

Jefe de la Unidad de Estudios y Proyectos:

Arq. Edwin Aguilar Escatrel

Jefe de área:

Supervisor del Proyecto:

Arq. Norberto Esau Romero Joya

Ing. Salvador Hernández Pacheco

Empresa:

Arq. Miguel Eduardo Echauri Corona

Representante técnico

Metro Arquitectura

Ubicación:

Avenida Patria y Avenida Universidad

Cal. Santa Isabel - Jardines Universidad

Zapopan, Jalisco

Fecha:

Febrero 2025

Escala:

Indicada

Cotas:

Metros

Clave:

E-22

Infraestructura