


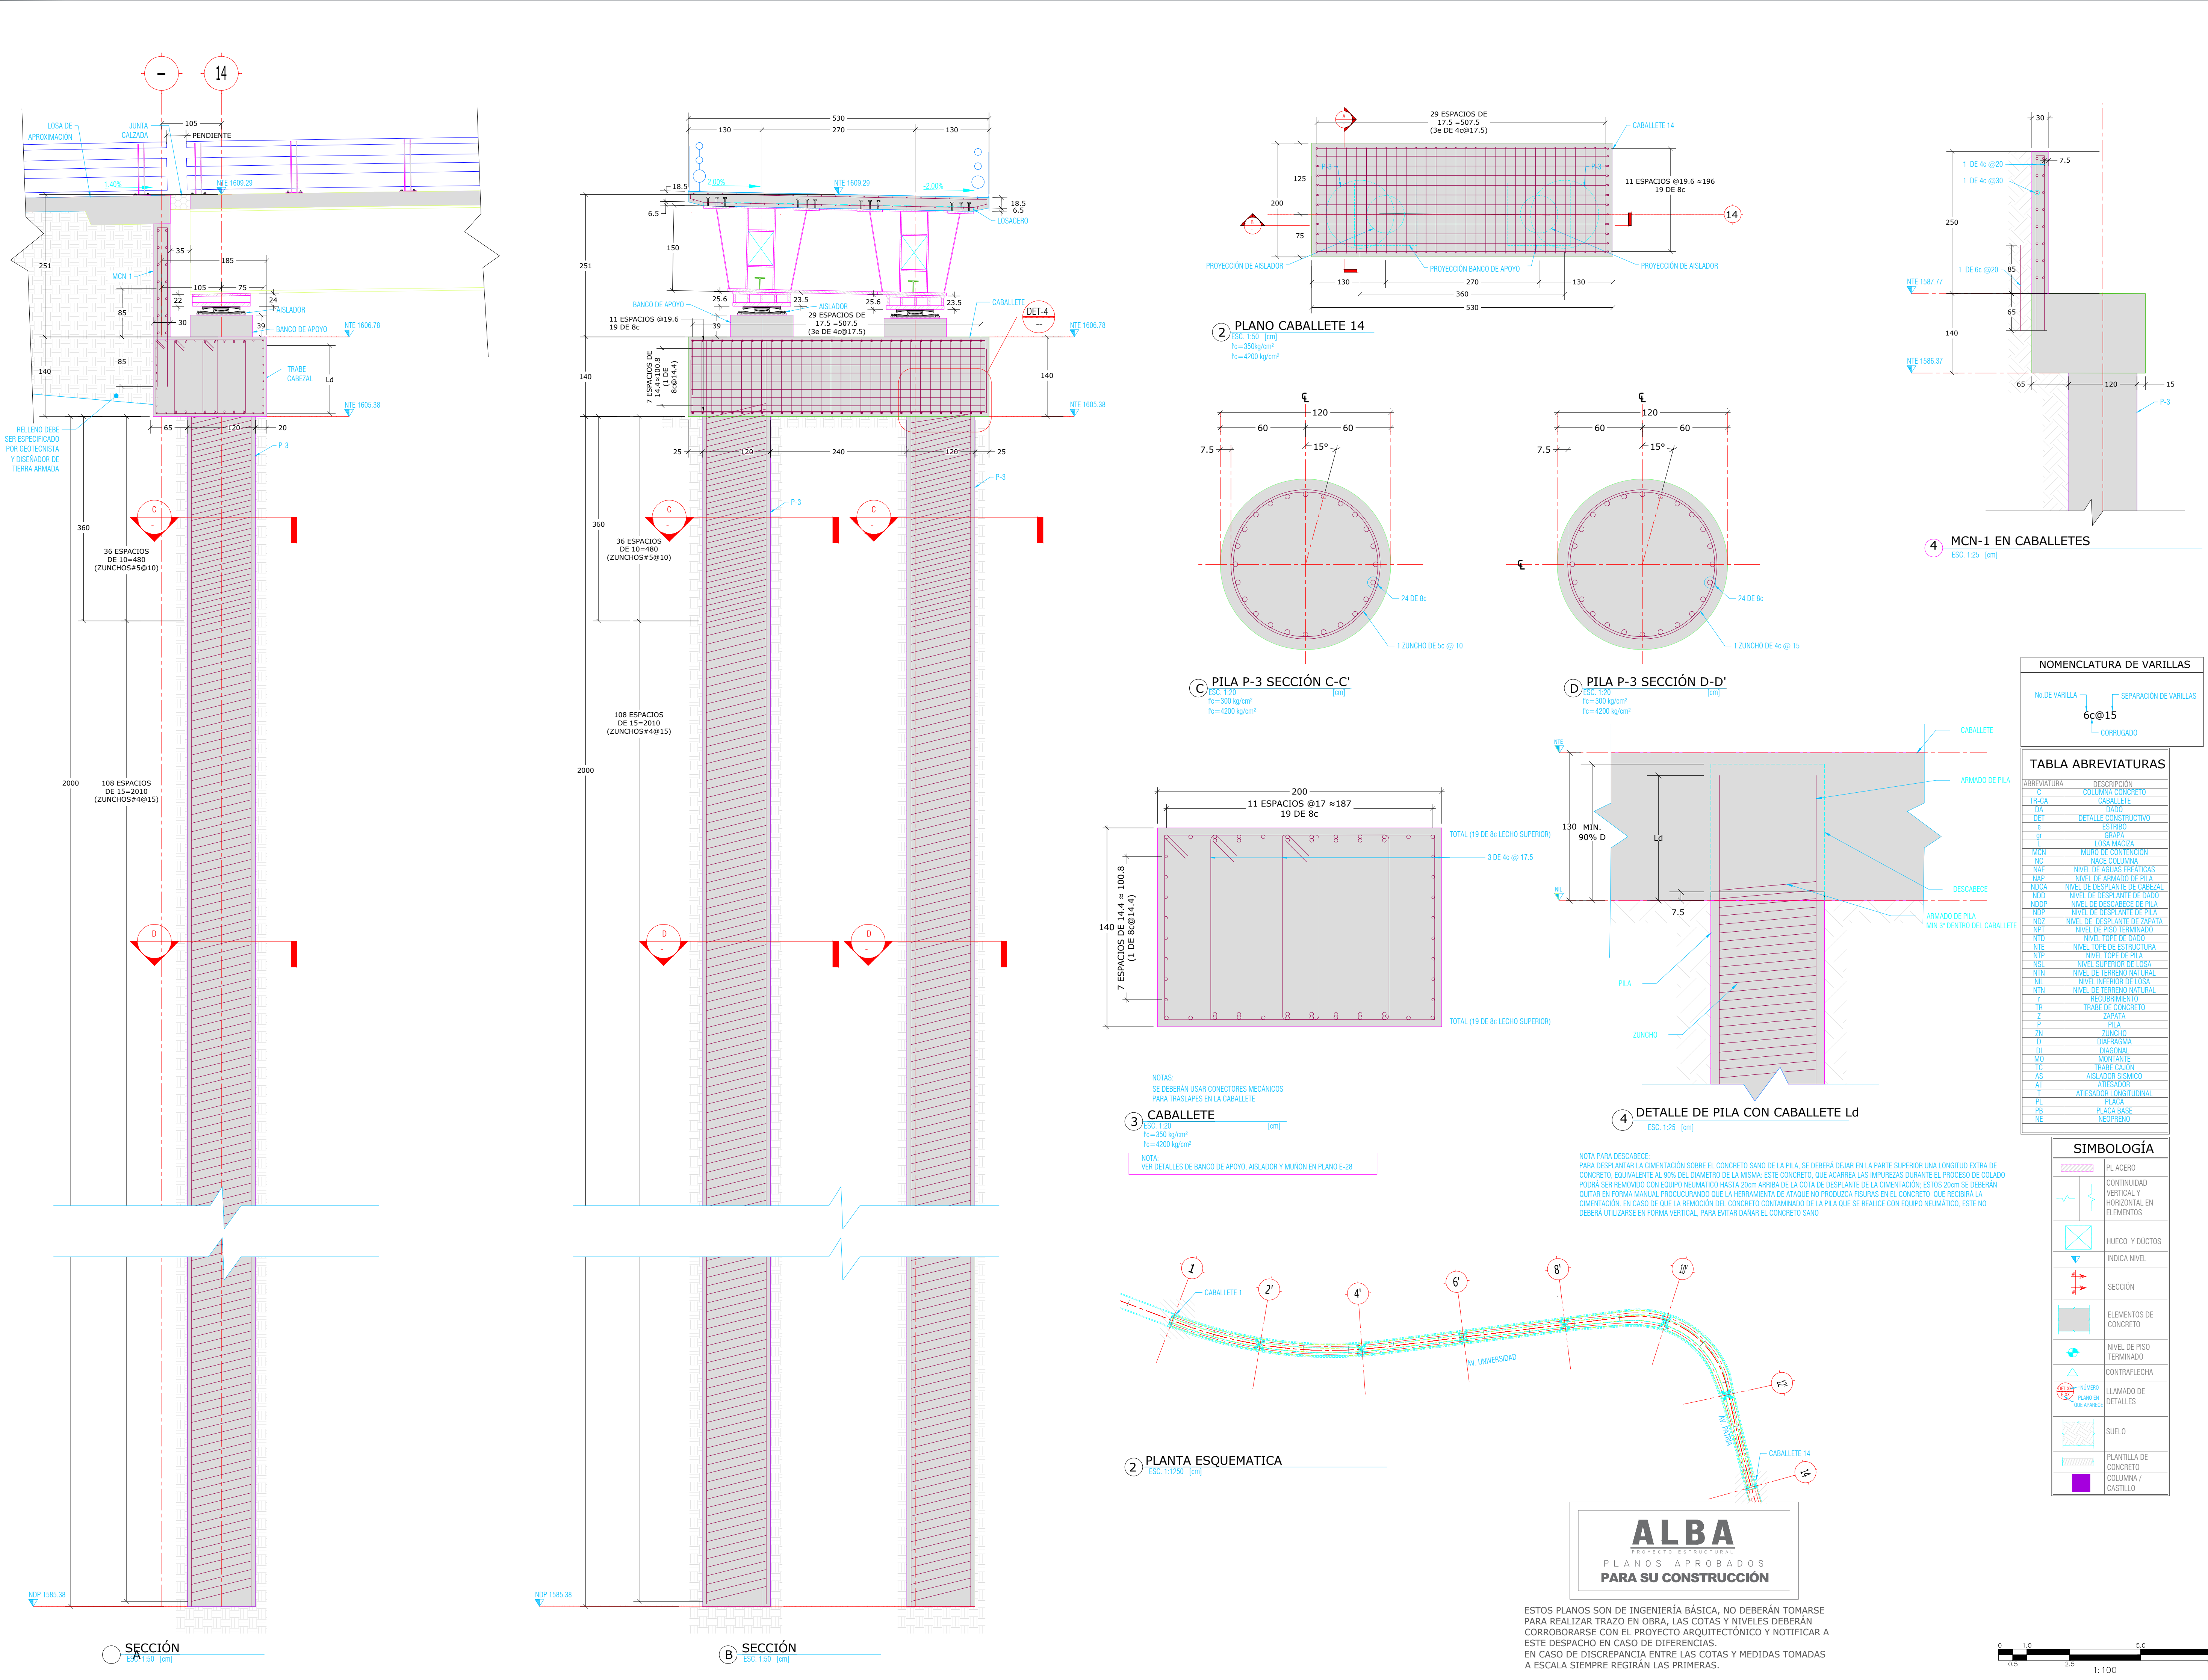

Gobierno de Zapopan

Obra Pública e Infraestructura
Gestión Integral de la Ciudad

Macrolocalización:

Microlocalización:

Alcances Generales:

Simbología:

Notas:

Nombre del proyecto:

Construcción del Nudo vial en Av. Patria y Av. Universidad, etapa 03, Municipio de Zapopan, Jalisco.

Contenido del plano:

Caballete, planta, secciones y detalles (0+212.31)

No. Contrato:

DOPI-MUN-RM-IM-LP-012-2025

Director de Obras Públicas e Infraestructura:

Ing. Ismael Jauregui Castañeda

Jefe de la Unidad de Estudios y Proyectos:

Arq. Edwin Aguilar Escatrel

Jefe de área:

Arq. Norberto Esau Romero Joya

Supervisor del Proyecto:

Ing. Salvador Hernández Pacheco

Empresa:

Arq. Miguel Eduardo Echauri Corona
Representante técnico
Metro Arquitectura

Ubicación:

**Avenida Patria y Avenida Universidad
Col. Santa Isabel - Jardines Universidad
Zapopan, Jalisco**

Fecha: **Febrero 2025**

Escala: **Indicada**

Cotas: **Metros**

Clave: **E-24**