



- Simbología:
- Líneas existentes varios Ø. a conservar
  - 10 Número de cruceo
  - Línea de 4" Ø.
  - Línea de 6" Ø.
  - Línea de 8" Ø.
  - Línea de 10" Ø.
  - Línea de 12" Ø.
  - Línea de 14" Ø.
  - Línea de 16" Ø.
  - Línea de 20" Ø.
  - Válvula de desfogue.
  - Válvula de admisión expulsión de aire.
  - Longitud de tramo (m).
  - Válvula de seccionamiento.
  - Levantamiento topográfico
  - Límite banquetta proyecto

Notas:

Nombre del proyecto:  
Pavimentación de la calle Paseo de los Huejotes, etapa 01, incluye: modernización de redes básicas de alcantarillado, conducción y distribución, infraestructura urbana y obras complementarias, colonia Lomas de Tabachines, municipio de Zapopan, Jalisco

Contenido del plano:

Propuesta y detalles de agua potable

No. Contrato:

DOPI-MUN-R33-PAV-LP-062-2025

Director de Obras Públicas e Infraestructura:

Ing. Ismael Jáuregui Castañeda

Jefe de la Unidad de Estudios y Proyectos:

Arq. Edwin Aguilar Escatrel

Jefe de área:

Ing. Adhad Yiguel Gurrula Soto

Responsable del proyecto:

Ing. Raul Alejandro Martín Casiano

Ubicación:


C. Paseo de los Huejotes  
Col. Lomas de Tabachines, Zapopan, Jalisco





Fecha: Mayo 2025  
Escala: Indicada  
Cotas: Metros

Clave:

APO.01

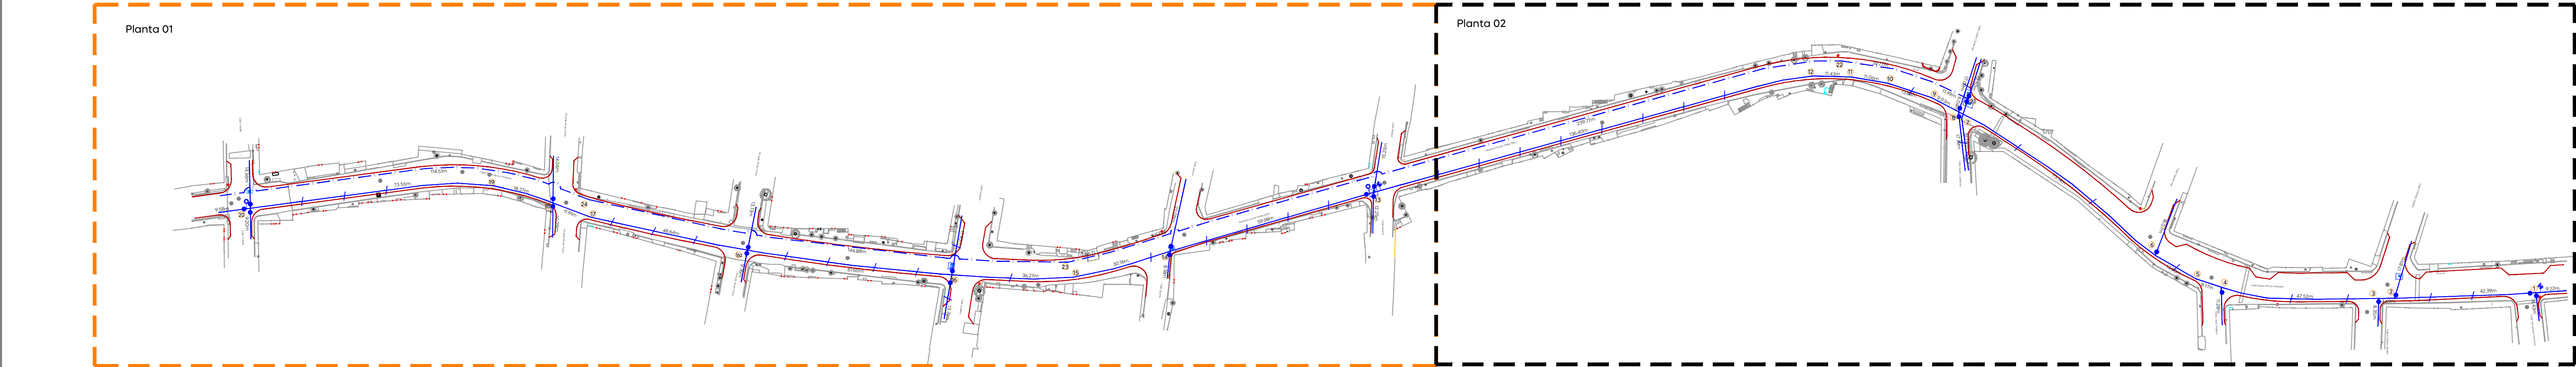

PG Calle Paseo de los Huejotes  
APO.01 Esc. 1:750

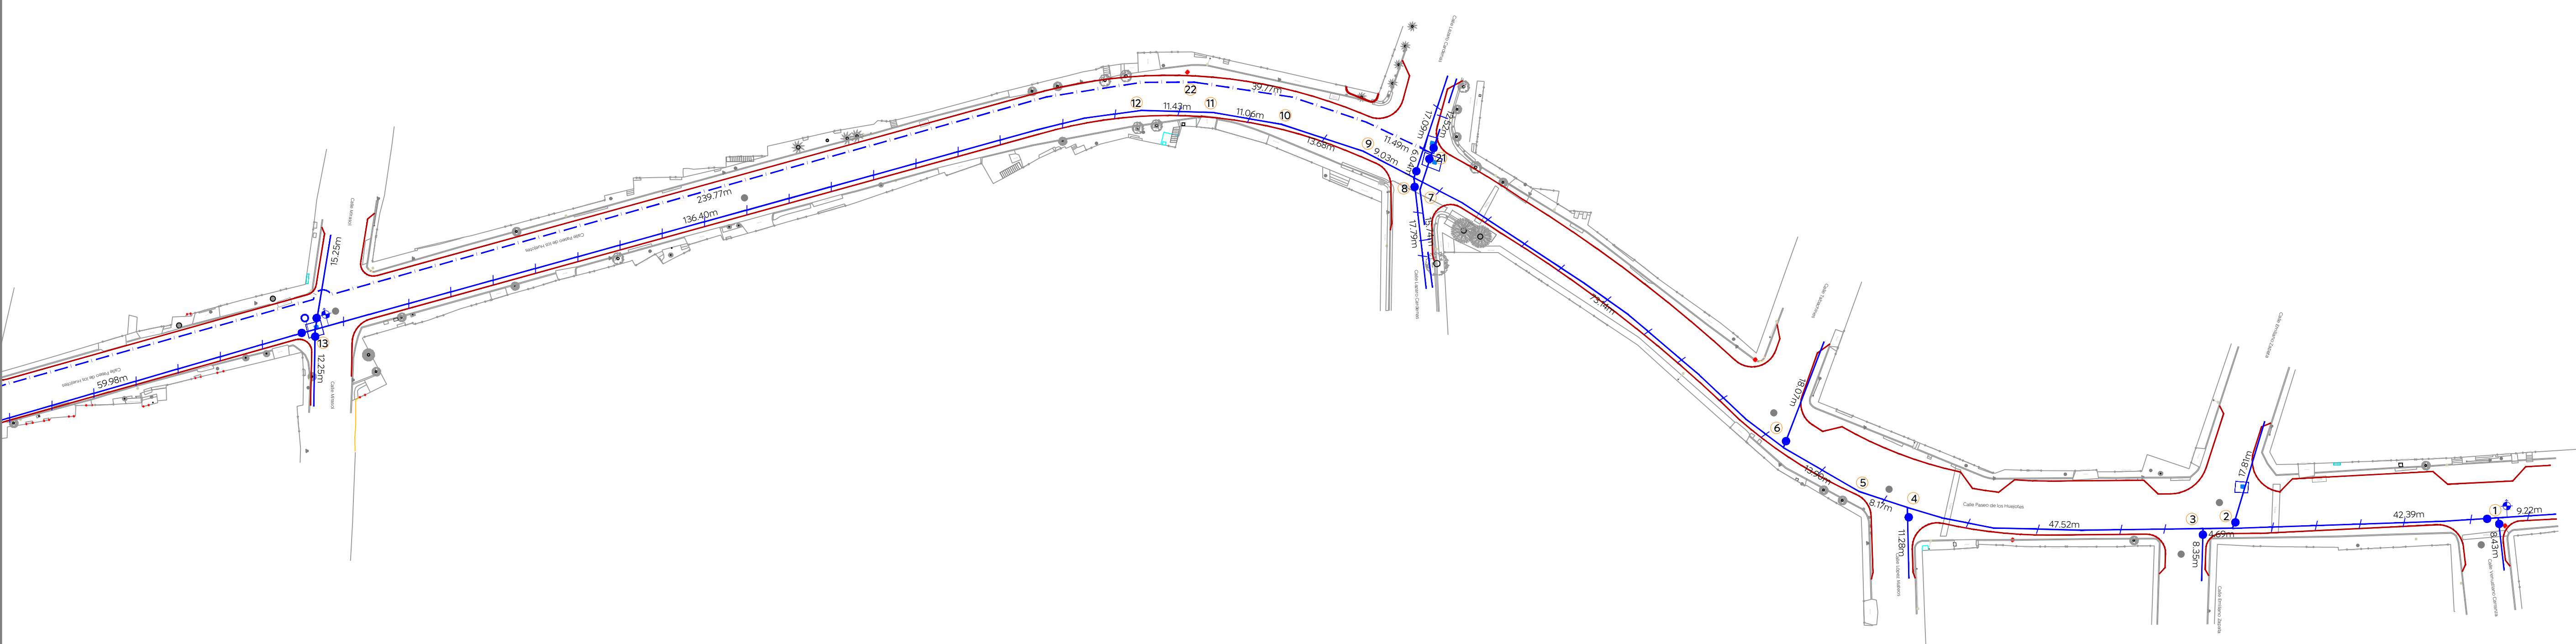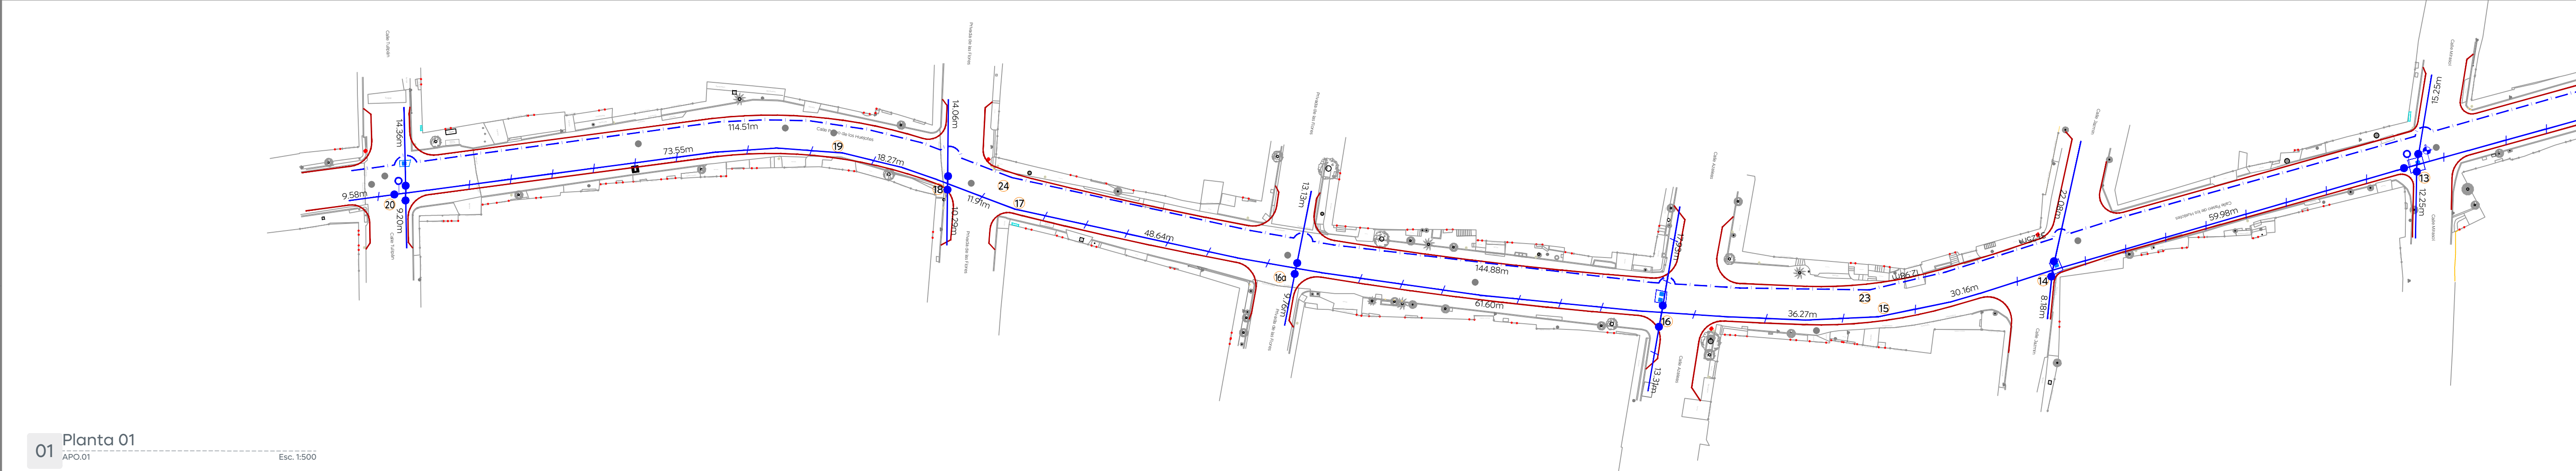

DIRECCION DE ABASTECIMIENTO Y OPERACION  
PARA SU REVISION OPERATIVA

ING. MANUEL ROBLEDO SORDEA  
DIRECCION DE ABASTECIMIENTO Y OPERACION

ING. DAVID ALFREDO ARROYO RODRIGUEZ  
SUB-DIRECCION DE DISTRIBUCION

ING. OSCAR MILLAN FLORES  
JEFE SECCION DE DISTRIBUCION SECTOR HIDRAULICO