



Planta General  
Alcances Generales  
1:1000



Perfil general

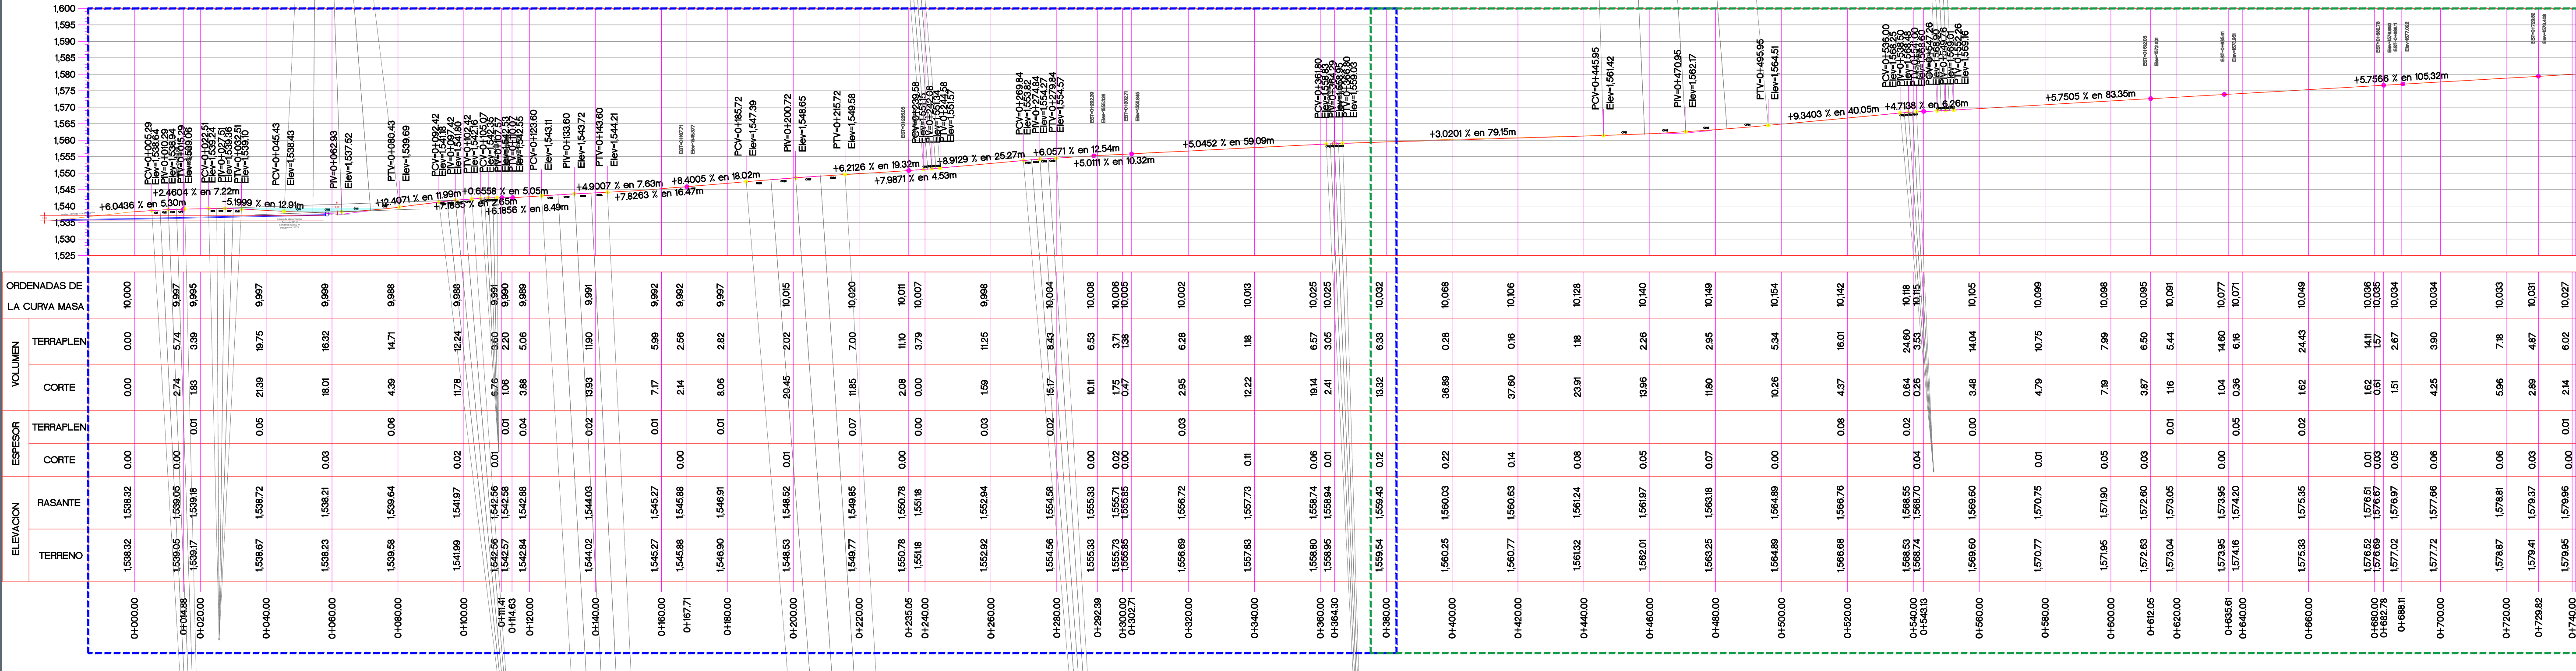

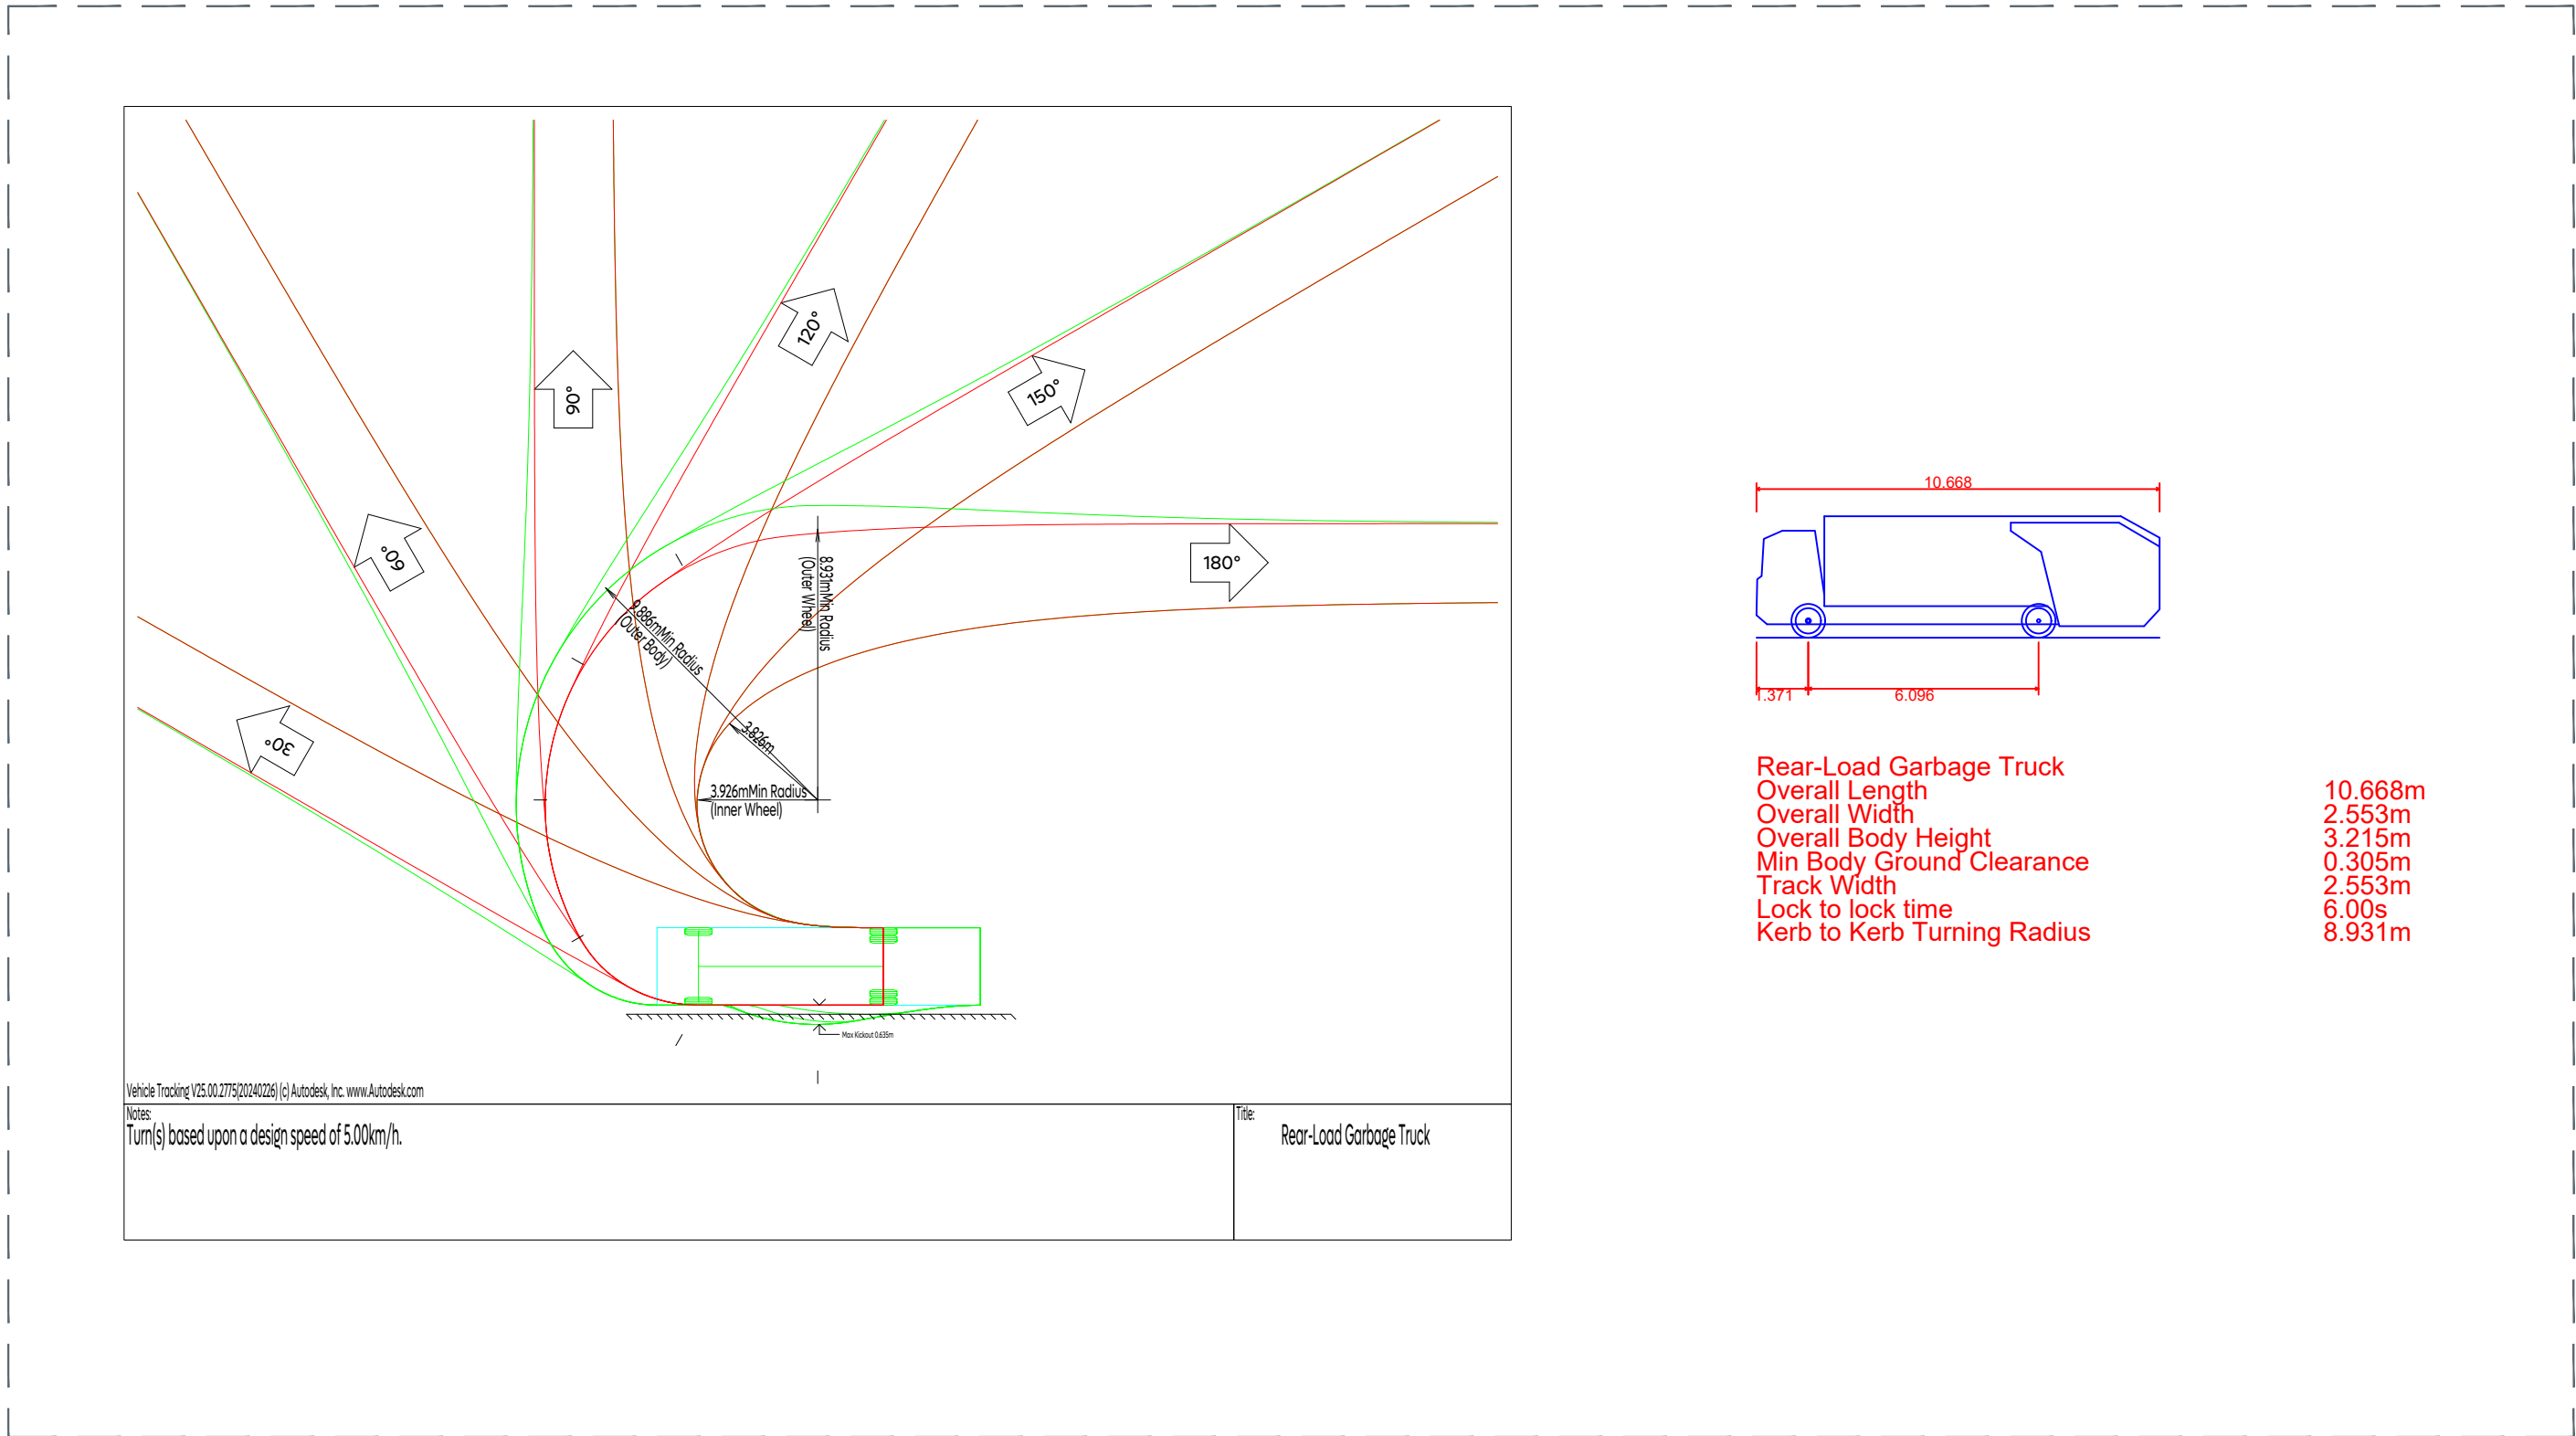

Gobierno de  
**Zapopan**



Obras Públicas  
e Infraestructura  
Gestión Integral de la Ciudad

Macrolocalización:

Microlocalización:

Alcanes Generales:

- A Renovación de líneas de agua potable y alcantarillado sanitario.
- B Losas de rodamiento en concreto hidráulico MR y construcción de guarnición.
- C Construcción de banquetas, rampas, cenefa y arriate con arbolito.
- D Señalética horizontal y vertical.
- E Alumbrado público, registros, anclas, postes y luminarias.

Simbología:

Tramo 1

Tramo 2

0+000.00

Cadenamientos @ 20 m

Eje geométrico

1:6.32, 0.08

Rasante

8.427m

Cota trazo

P164

Punto de cuadro de construcción

Indica curva vertical - horizontal

C1

1.30 mB

Limite de predio

1.30 mB

Banqueta

0.60 mB

Cenefa

0.60 mB

Guarnición

0.60 mB

Notas

Notas:

Nombre del proyecto: Pavimentación de la calle Paseo de los Huejotes, etapa 01, incluye: modernización de redes básicas de alcantarillado, conducción y distribución, infraestructura urbana y obras complementarias, colonia Lomas de Tabachines, municipio de Zapopan, Jalisco

Contenido del plano:

Planta general y perfil.

No. Contrato:

DOPI-MUN-R33-PAV-LP-062-2025

Director de Obras Públicas e Infraestructura:

Ing. Ismael Jáuregui Castañeda

Jefe de la Unidad de Estudios y Proyectos:

Arq. Edwin Aguilar Escatrel

Jefe de área:

Ing. Norberto Esaú Romero Joya

Responsable del proyecto:

Arq. Angel Fernando Torres Mendoza

Ubicación:

C. Paseo de los Huejotes  
Col. Lomas de Tabachines, Zapopan, Jalisco



Fecha: mayo 25  
Escala: Indicada  
Cotas: Metros

Clave:  
**URB.08**

Vialidades