



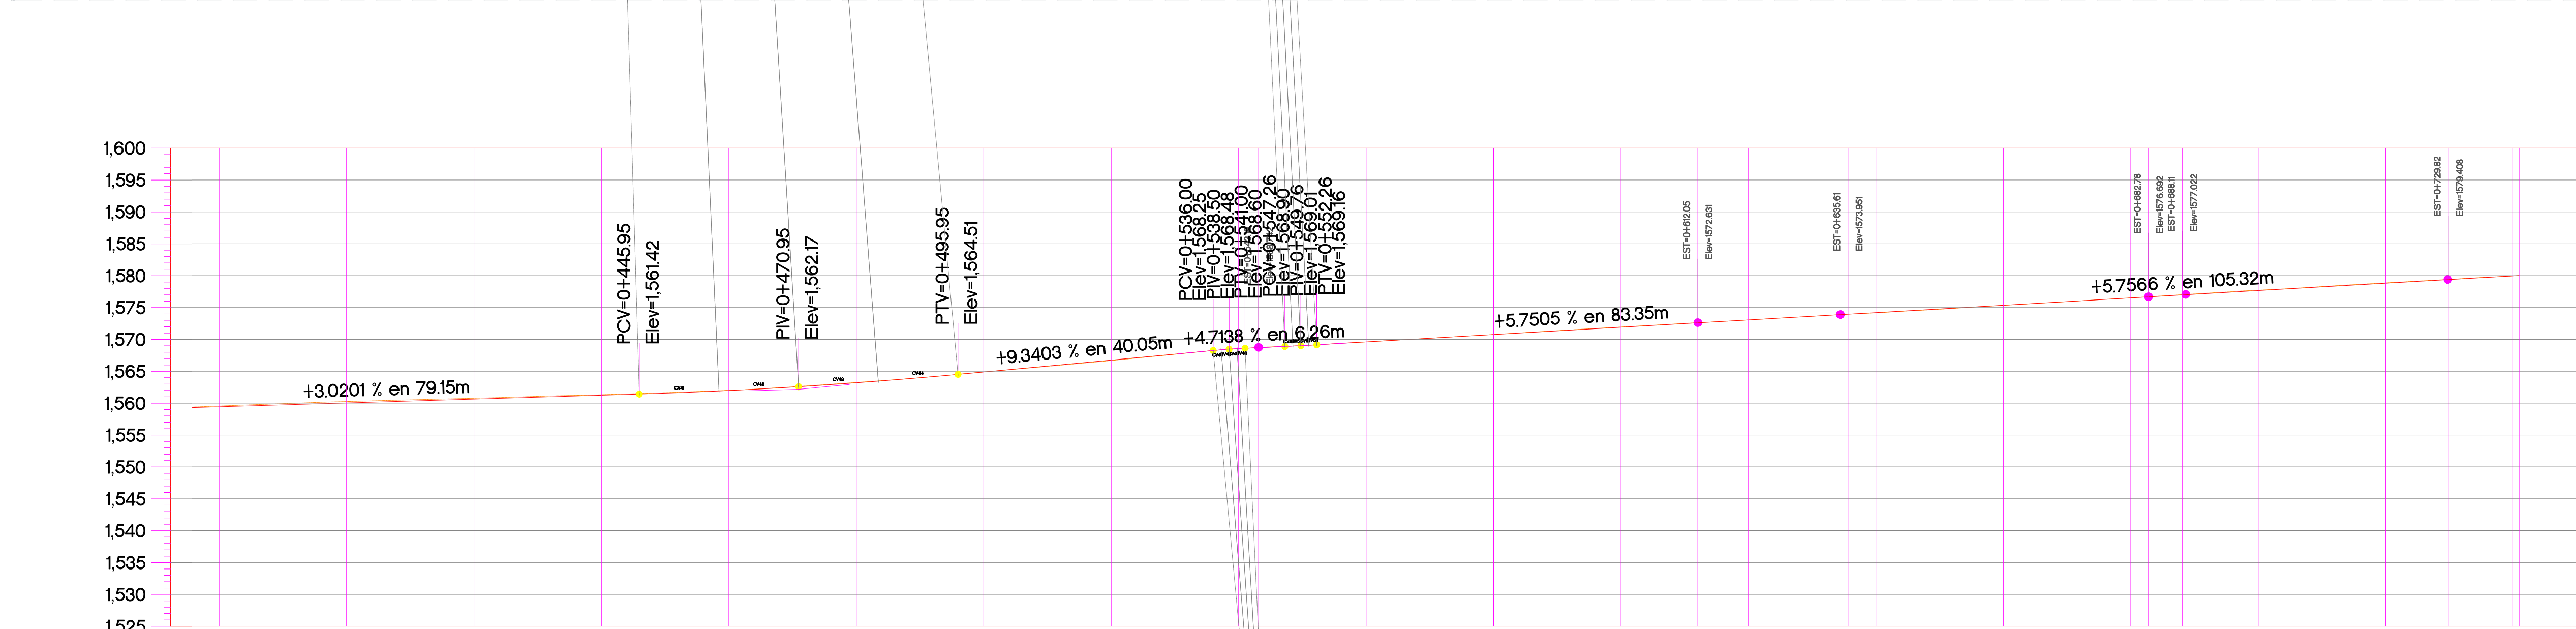

ELEVACION		ESPESOR		VOLUMEN		ORDENADAS DE LA CURVA MASA
TERRENO	RASANTE	CORTE	TERRAPLEN	CORTE	TERRAPLEN	
0+380.00	1,559.54	1,559.43	0.12	6.33	13.32	10.032
0+400.00	1,560.25	1,560.03	0.22	0.28	36.89	10.068
0+420.00	1,560.77	1,560.63	0.14	0.16	37.60	10.106
0+440.00	1,561.32	1,561.24	0.08	1.18	23.91	10.128
0+460.00	1,562.01	1,561.97	0.05	2.26	13.96	10.140
0+480.00	1,563.25	1,563.18	0.07	2.95	11.80	10.149
0+500.00	1,564.89	1,564.89	0.00	5.34	10.26	10.154
0+520.00	1,566.68	1,566.76	0.08	16.01	4.37	10.142
0+540.00	1,568.53	1,568.55	0.02	24.60	0.64	10.118
0+543.13	1,568.74	1,568.70	0.04	3.53	0.26	10.115
0+560.00	1,569.60	1,569.60	0.00	14.04	3.48	10.105
0+580.00	1,570.77	1,570.75	0.01	10.75	4.79	10.099
0+600.00	1,571.95	1,571.90	0.05	7.99	7.19	10.098
0+612.05	1,572.63	1,572.60	0.03	6.50	3.87	10.095
0+620.00	1,573.04	1,573.05	0.01	5.44	1.16	10.091
0+635.61	1,573.95	1,573.95	0.00	14.60	1.04	10.077
0+640.00	1,574.16	1,574.20	0.05	6.16	0.36	10.071
0+660.00	1,575.33	1,575.35	0.02	24.43	1.62	10.049
0+680.00	1,576.52	1,576.51	0.01	14.11	1.62	10.036
0+682.78	1,576.69	1,576.67	0.03	1.57	0.61	10.035
0+688.11	1,577.02	1,576.97	0.05	2.67	1.51	10.034
0+700.00	1,577.72	1,577.66	0.06	3.90	4.25	10.034
0+720.00	1,578.87	1,578.81	0.06	7.18	5.96	10.033
0+729.82	1,579.41	1,579.37	0.03	4.87	2.89	10.031
0+740.00	1,579.95	1,579.96	0.00	6.02	2.14	10.027
0+740.93	1,580.01	1,580.01	0.01	0.95	0.00	10.026

Perfil

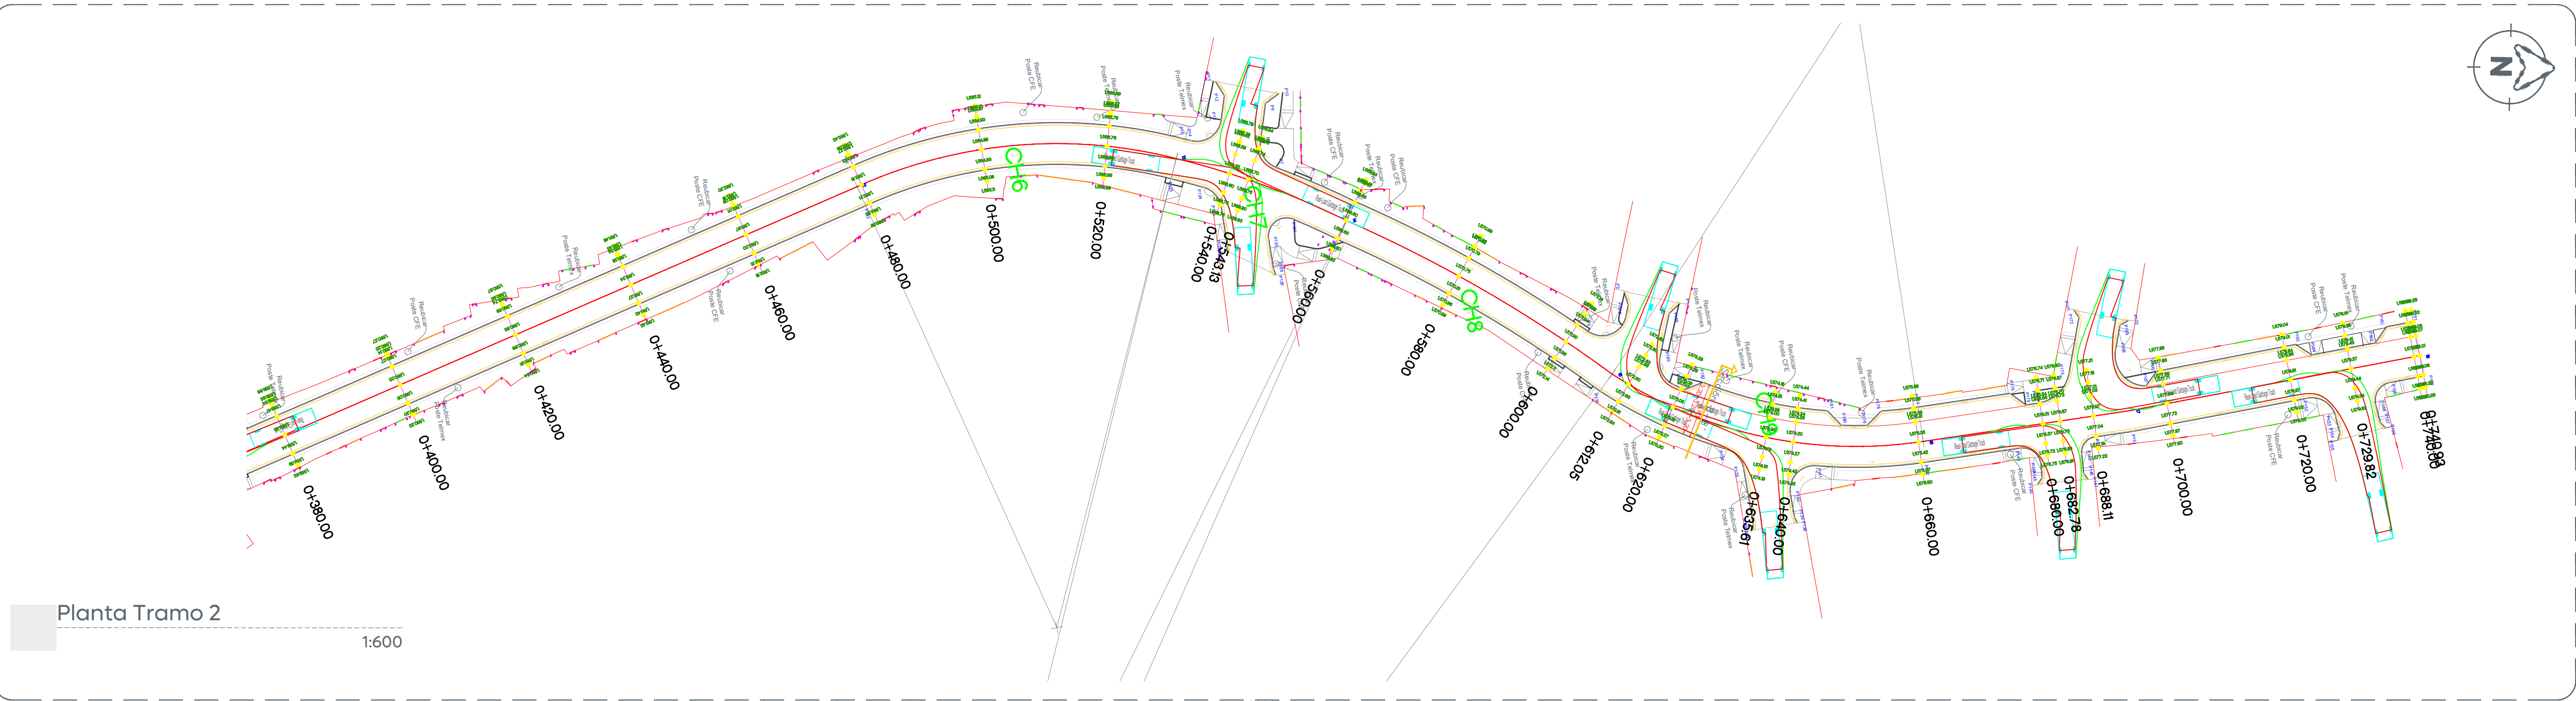


Gobierno de
Zapopan



Obras Públicas
e Infraestructura
Gestión Integral de la Ciudad

Macrolocalización:

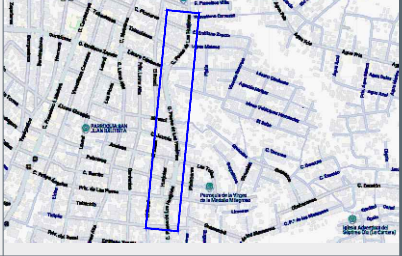Microlocalización:

Alcances Generales:

- A** Renovación de líneas de agua potable y alcantarillado sanitario.
- B** Losas de rodamiento en concreto hidráulico MR y construcción de guarnición.
- C** Construcción de banquetas, rampas, cenefa y arriate con arbolado.
- D** Señalética horizontal y vertical.
- E** Alumbrado público, registros, anclas, postes y luminarias.

Simbología:

- 0+000.00 Cadenamientos @ 20 m
- 1:632.08 Eje geométrico
- 9.427m Rasante
- Cota trazo
- P164 Punto de cuadro de construcción
- C1 Indica curva vertical - horizontal
- Limite de predio
- 1.30 mB Banqueta
- 0.60 mB Cenefa
- 0.60 mB Guarnición
- Pisos guarnición
- Notas

Notas:

Nombre del proyecto: Pavimentación de la calle Paseo de los Huejotes, etapa 01, incluye: modernización de redes básicas de alcantarillado, conducción y distribución, infraestructura urbana y obras complementarias, colonia Lomas de Tabachines, municipio de Zapopan, Jalisco

Contenido del plano:

Planta y perfil.

No. Contrato:

DOPI-MUN-R33-PAV-LP-062-2025

Director de Obras Públicas e Infraestructura:

Ing. Ismael Jáuregui Castañeda

Jefe de la Unidad de Estudios y Proyectos:

Arq. Edwin Aguilar Escatrel

Jefe de área:

Ing. Norberto Esaú Romero Joya

Responsable del proyecto:

Arq. Angel Fernando Torres Mendoza

Ubicación:

C. Paseo de los Huejotes
Col. Lomas de Tabachines, Zapopan, Jalisco

Fecha: mayo 25

Escala: Indicada

Cotas: Metros

Clave:



URB.10