

- Alcances Generales:
- A Renovación de líneas de agua potable y alcantarillado sanitario.
 - B Losas de rodamiento en concreto hidráulico MR y construcción de guarnición.
 - C Construcción de banquetas, rampas, cenefa y arriate con arbolado.
 - D Señalética horizontal y vertical.
 - E Alumbrado público, registros, anclas, postes y luminarios.

Simbología:

Notas:

Nombre del proyecto: Pavimentación de la calle Paseo de los Huejotes, etapa 01, incluye: modernización de redes básicas de alcantarillado, conducción y distribución, infraestructura urbana y obras complementarias, colonia Lomas de Tabachines, municipio de Zapopan, Jalisco

Contenido del plano:


Secciones.
No. Contrato:
DOPI-MUN-R33-PAV-LP-062-2025
Director de Obras Públicas e Infraestructura:

Ing. Ismael Jáuregui Castañeda
Jefe de la Unidad de Estudios y Proyectos:

Arq. Edwin Aguilar Escatrel
Jefe de área:
Inag. Norberto Esaú Romero Joya
Responsable del proyecto:
Arq. Angel Fernando Torres Mendoza

Ubicación:
C. Paseo de los Huejotes
Col. Lomas de Tabachines, Zapopan, Jalisco

Fecha: mayo 25
Escala: Indicada
Cotas: Metros
Clave:
URB.11

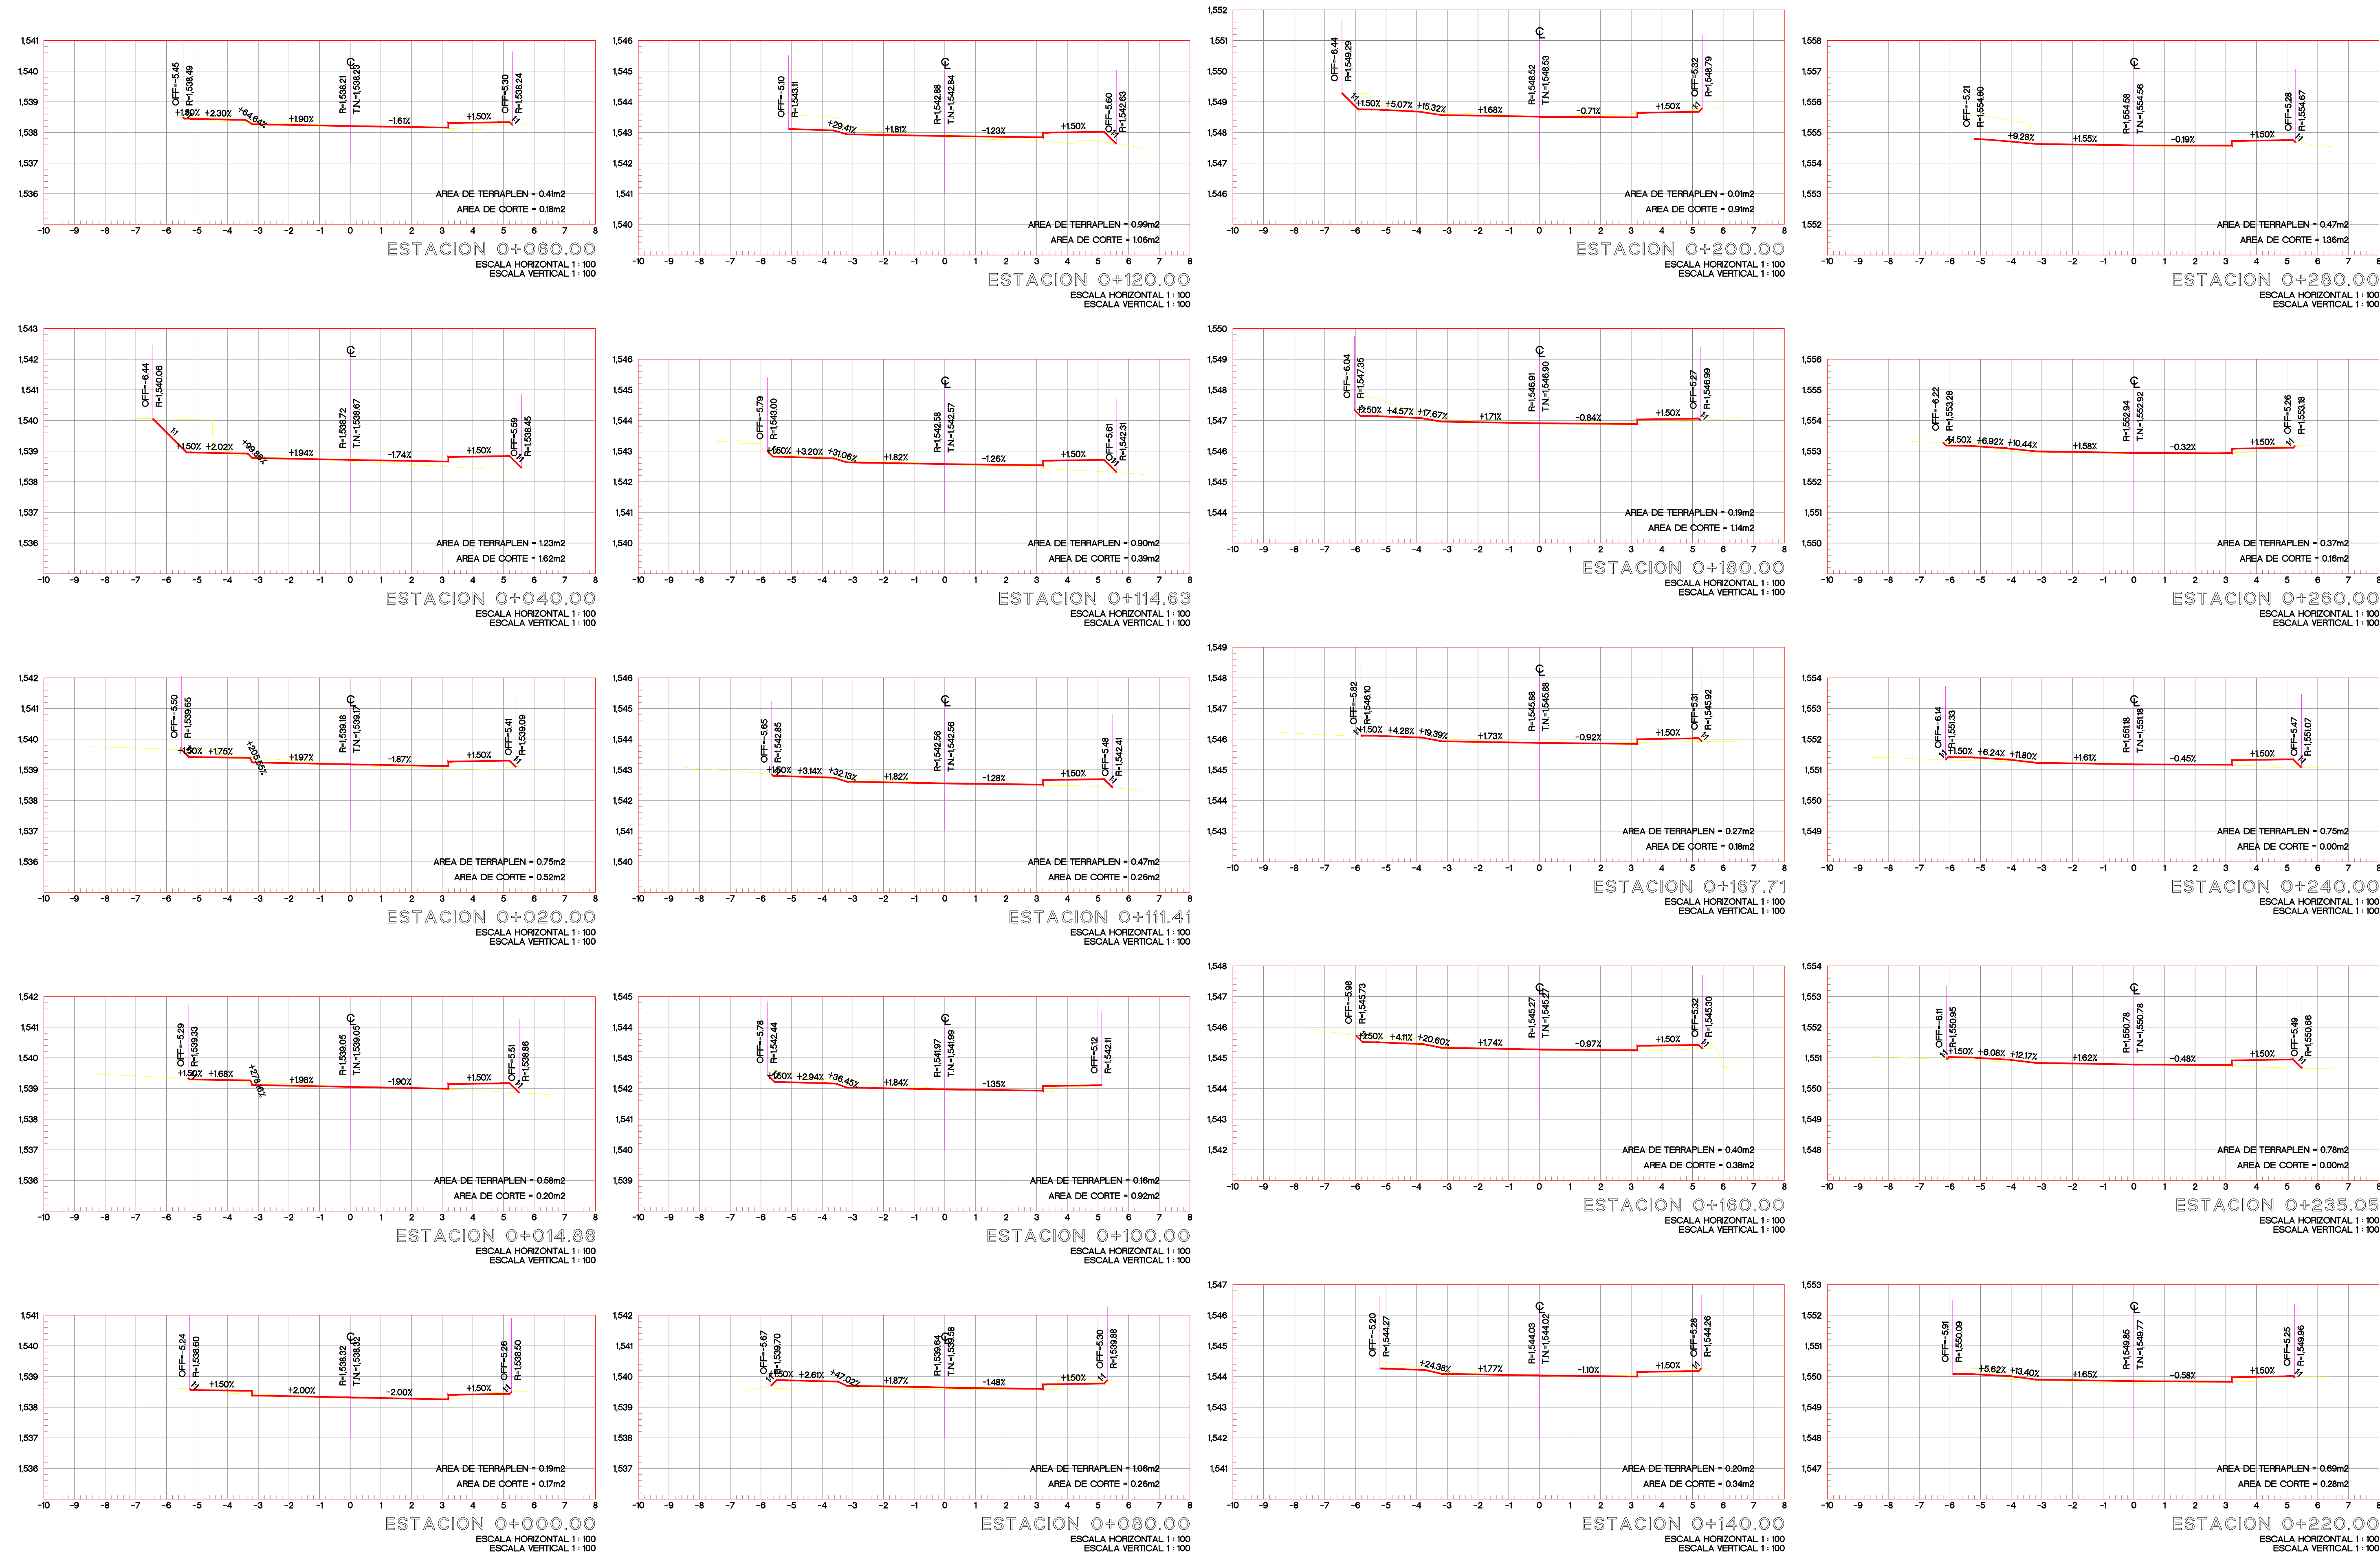

Secciones