



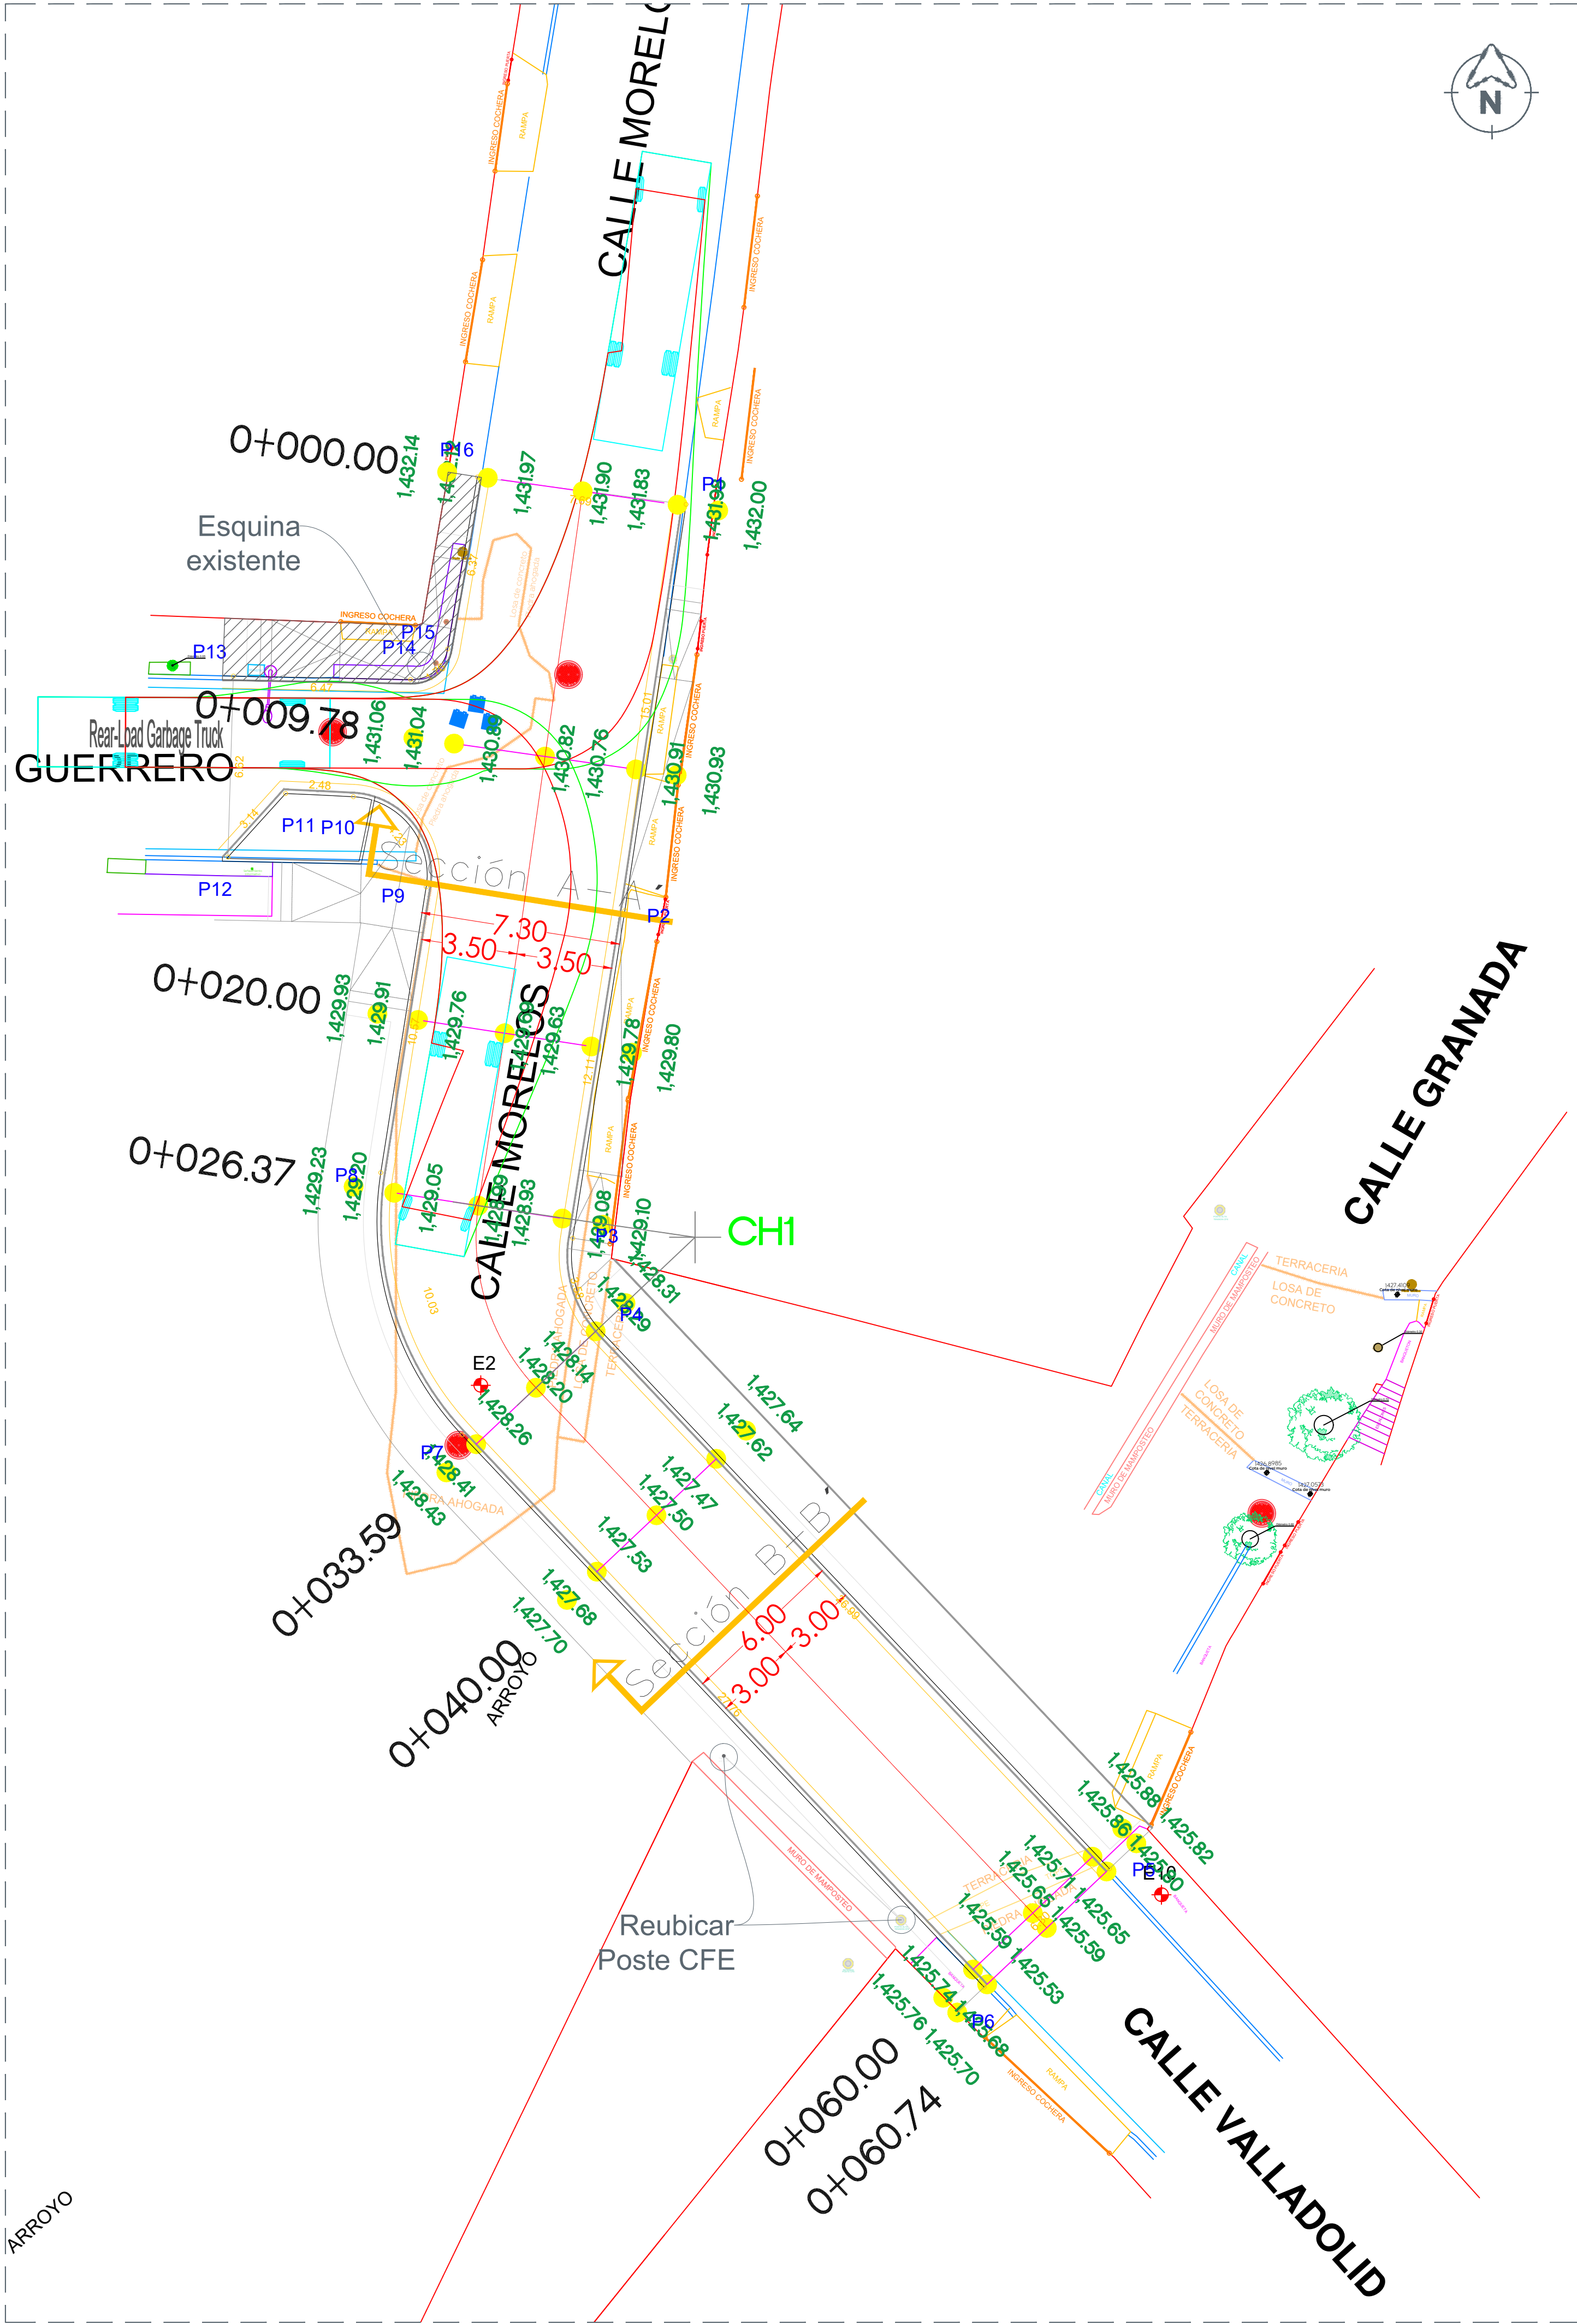


Planta General

1:150



Perfil

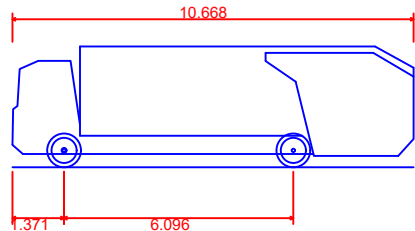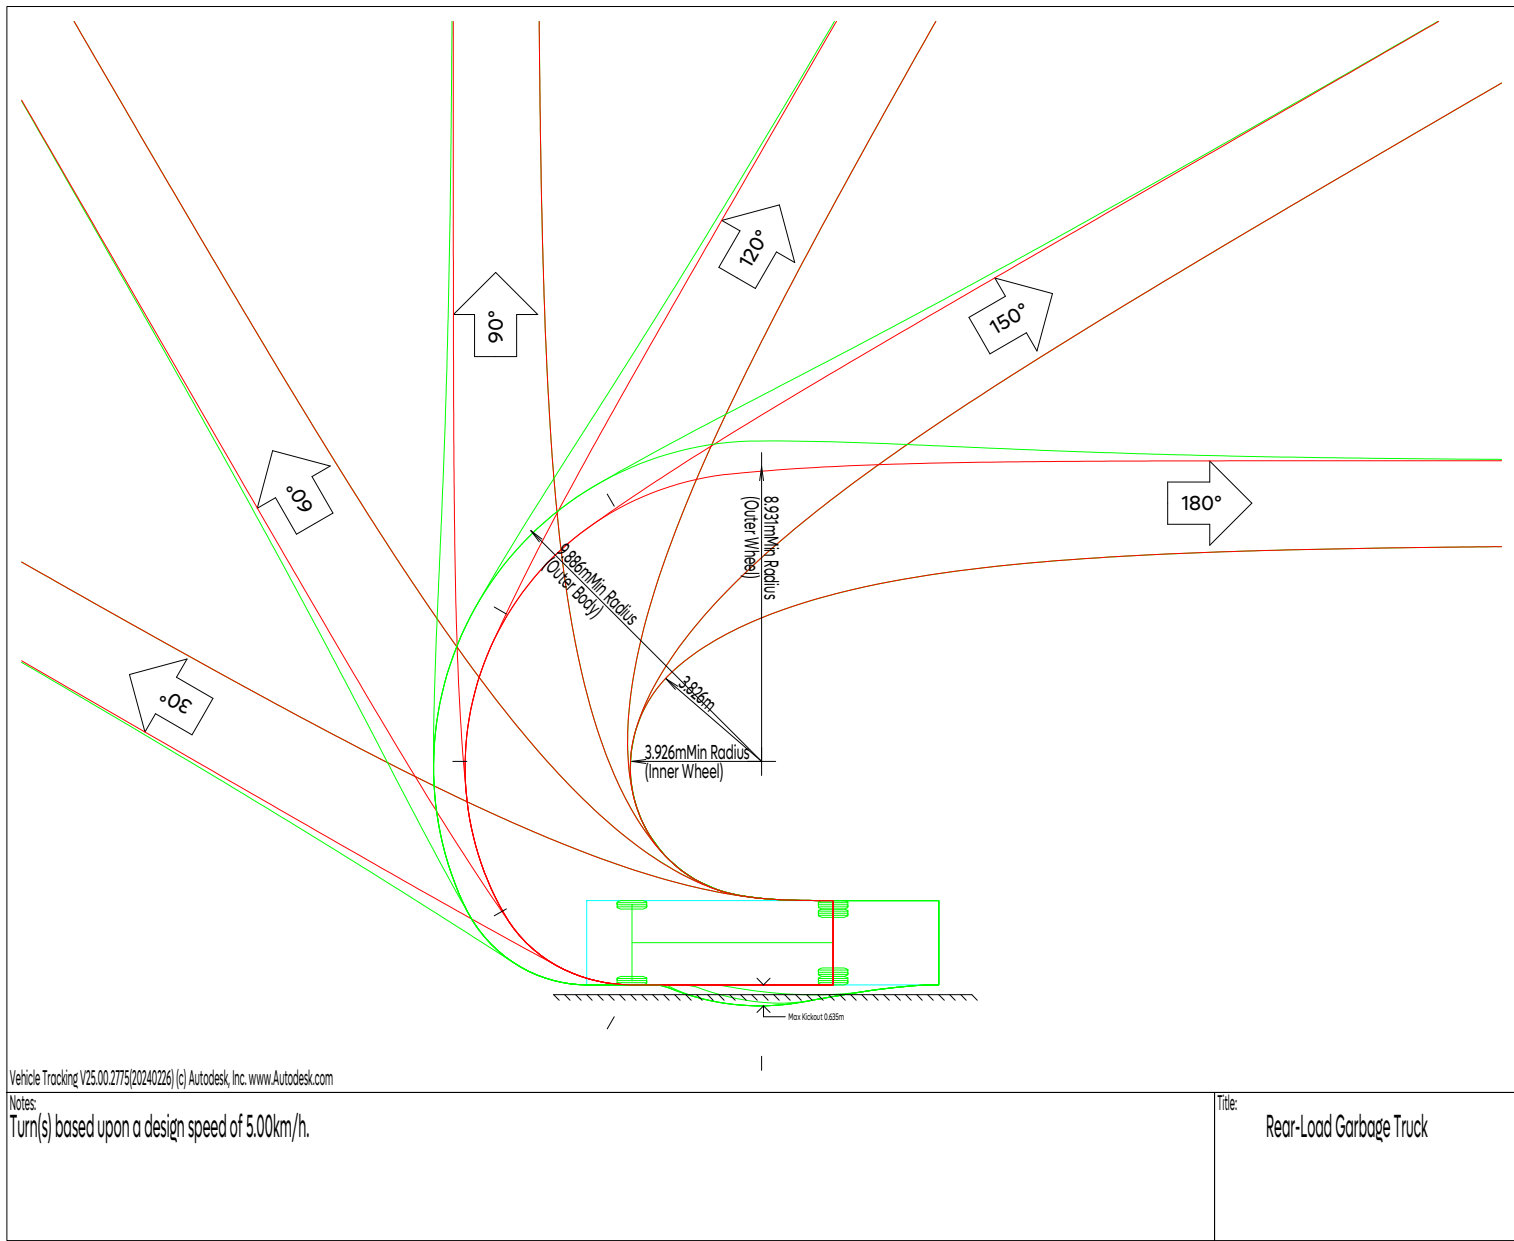


Rear-Load Garbage Truck
Overall Length 10.668m
Overall Width 2.553m
Overall Body Height 3.215m
Min Body Ground Clearance 0.305m
Track Width 2.553m
Lock to lock time 6.00s
Kerb to Kerb Turning Radius 8.931m

ORDENADAS DE LA CURVA MASA		10.000	10.002	10.003	10.001	9.997	9.999	10.007	10.007
VOLUMEN	TERRAPLEN	0.00	175	2.58	2.90	5.84	4.51	6.58	0.10
	CORTE	0.00	4.20	3.55	0.74	2.05	6.40	14.31	0.12
ESPESOR	TERRAPLEN				0.02	0.08		0.02	
	CORTE	0.00	0.05	0.07			0.12	0.00	
ELEVACION	RASANTE	1,431.90	1,430.82	1,429.69	1,428.99	1,428.20	1,427.50	1,425.65	1,425.59
	TERRENO	1,431.90	1,430.87	1,429.76	1,428.97	1,428.12	1,427.62	1,425.63	1,425.59
		0+000.00	0+009.78	0+020.00	0+026.37	0+033.59	0+040.00	0+060.00	0+060.74



- Alcances Generales:
- A Renovación de líneas de agua potable y alcantarillado sanitario.
 - B Losas de rodamiento en concreto hidráulico MR y construcción de guarnición.
 - C Construcción de banquetas, rampas, cenefa y arriate con arbolado.
 - D Señalética horizontal y vertical.
 - E Alumbrado público, registros, anclas, postes y luminarias.

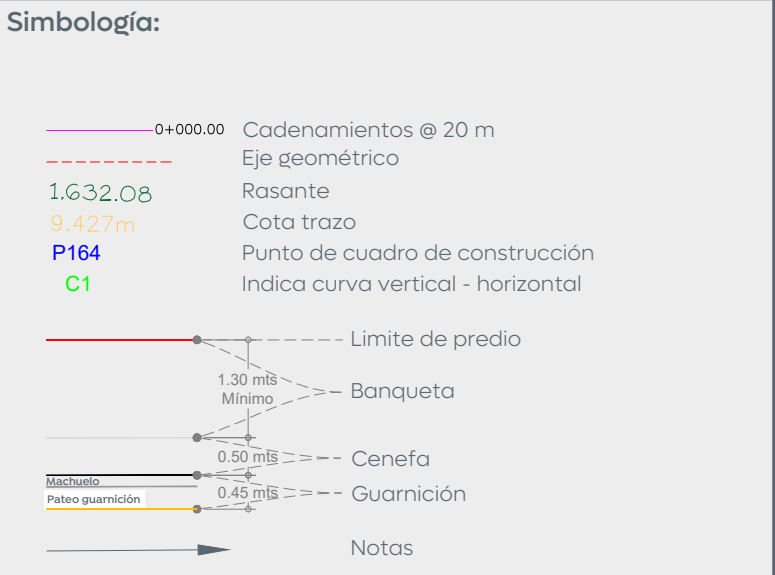

Notas:

Nombre del proyecto:
Pavimentación de la calle Morelos, incluye: modernización de redes básicas de alcantarillado, conducción y distribución, infraestructura urbana y obras complementarias, colonia Nueva España, municipio de Zapopan, Jalisco

Contenido del plano:

Plantas y perfil.

No. Contrato:

DOPI-MUN-R33-PAV-LP-063-2025

Director de Obras Públicas e Infraestructura:

Ing. Ismael Jáuregui Castañeda

Jefe de la Unidad de Estudios y Proyectos:

Arq. Edwin Aguilar Escatrel

Jefe de área:

Ing. Norberto Esau Romero Joya

Responsable del proyecto:

Arq. Angel Fernando Torres Mendoza

Ubicación:

C. Morelos Col. Nueva España, Zapopan, Jalisco

Fecha: mayo 25

Escala: Indicada

Cotas: Metros

Clave:

URB.05