




Y=2,298,100

Y=2,298,000


Y=2,297,900

Y=2,297,800

Y=2,297,700

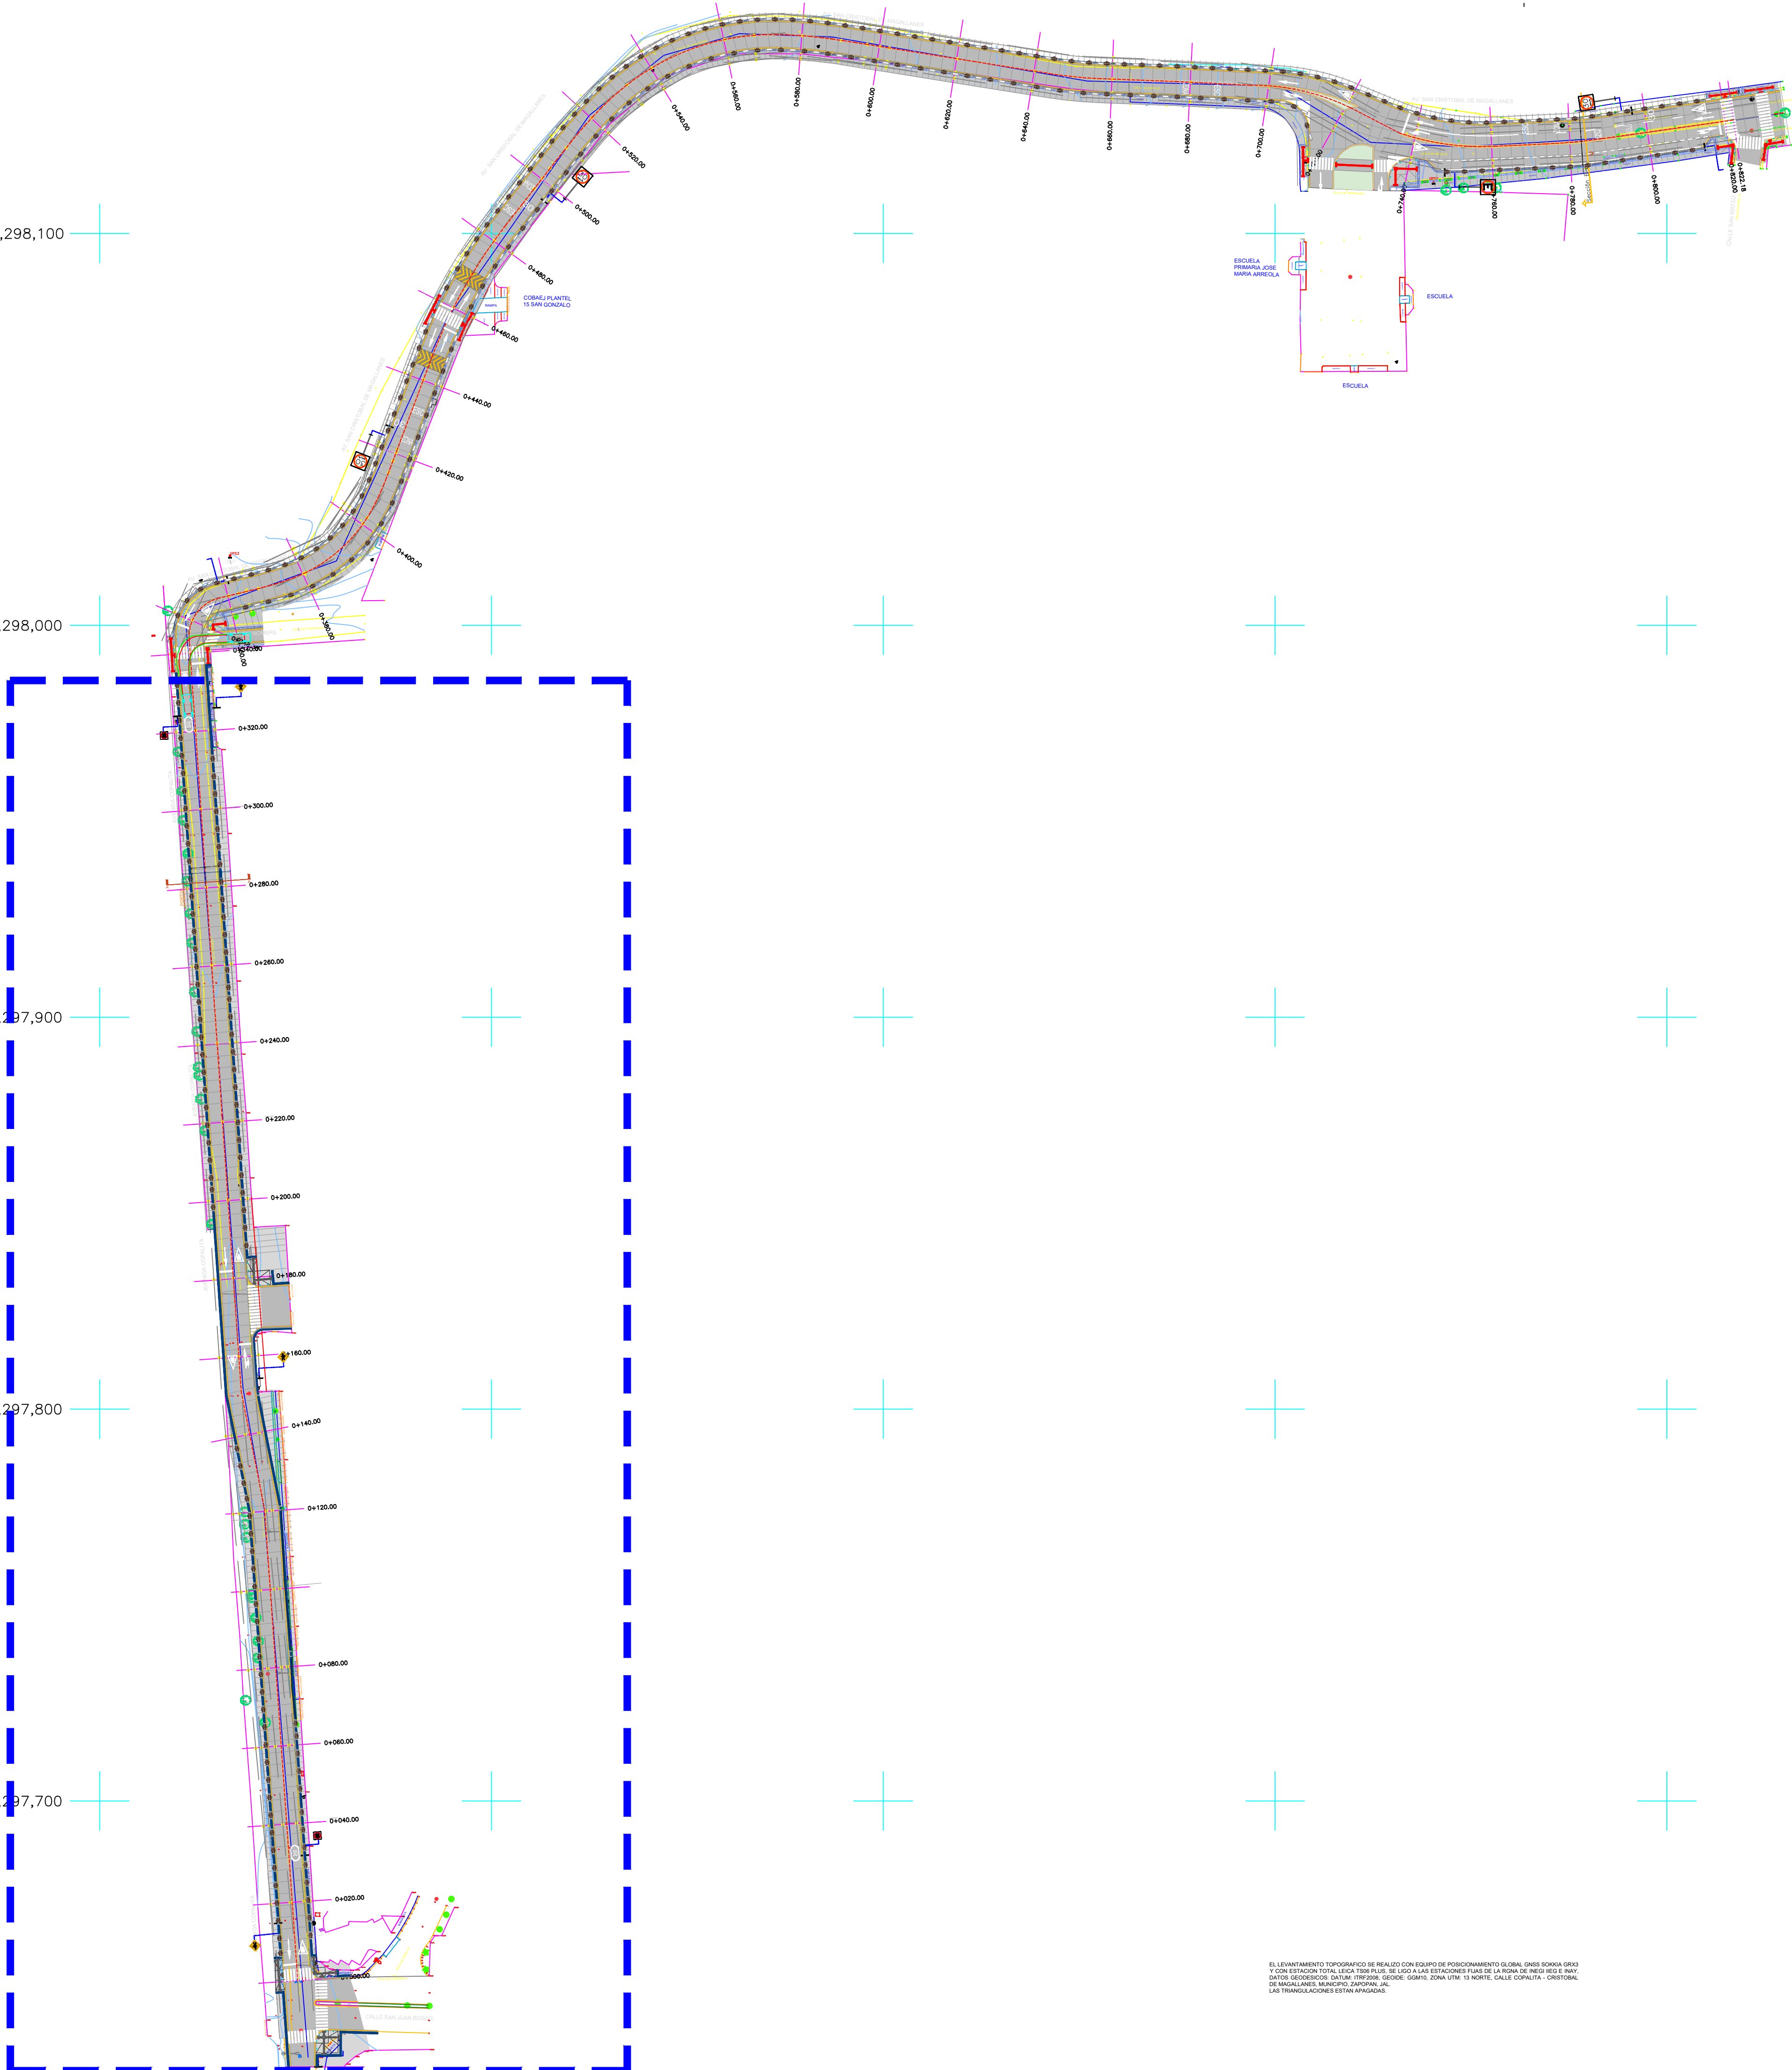


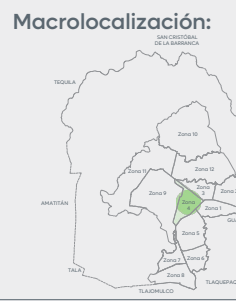

Alcances Generales/Simbología:

Notas:

Nombre del proyecto:  
Pavimentación de la Av. Copalita, incluye: modernización de redes básicas de alcantarillado, conducción y distribución, infraestructura urbana y obras complementarias, colonia Lomas de San Gonzalo, municipio de Zapopan, Jalisco

Contenido del plano:

Planta General

No. Contrato:

DOPI-MUN-R33-PAV-LP-055-2025

Director de Obras Públicas e Infraestructura:

Ing. Ismael Jáuregui Castañeda

Jefe de la Unidad de Estudios y Proyectos:

Arq. Edwin Aguilar Escatel

Jefe de área:

Responsable del proyecto:

Inar. Norberto Esaú Romero Joya

Inar. Norberto Esaú Romero Joya

Empresa:



Ing. Jose Alfredo Fregoso Villa  
Representante técnico

Ubicación:

Col. Jardines de Nuevo Mexico, Zapopan, Jalisco

Fecha: Abril 2025

Escala: Indicada

Cotas: Metros

Clave:

URB.01