
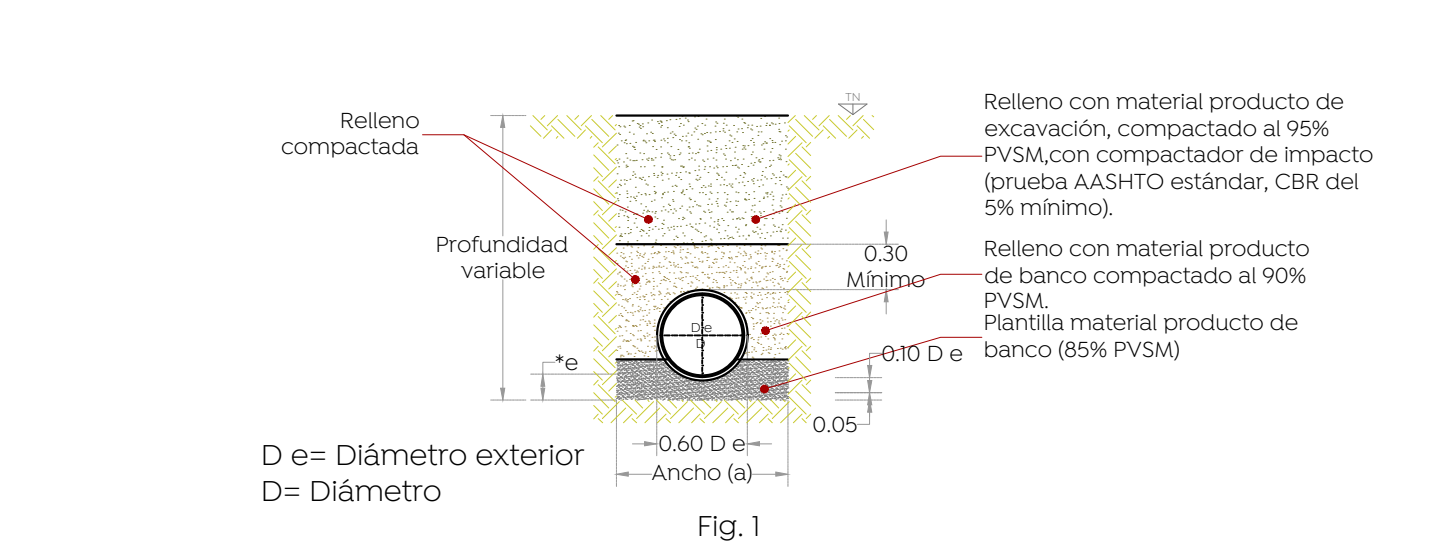


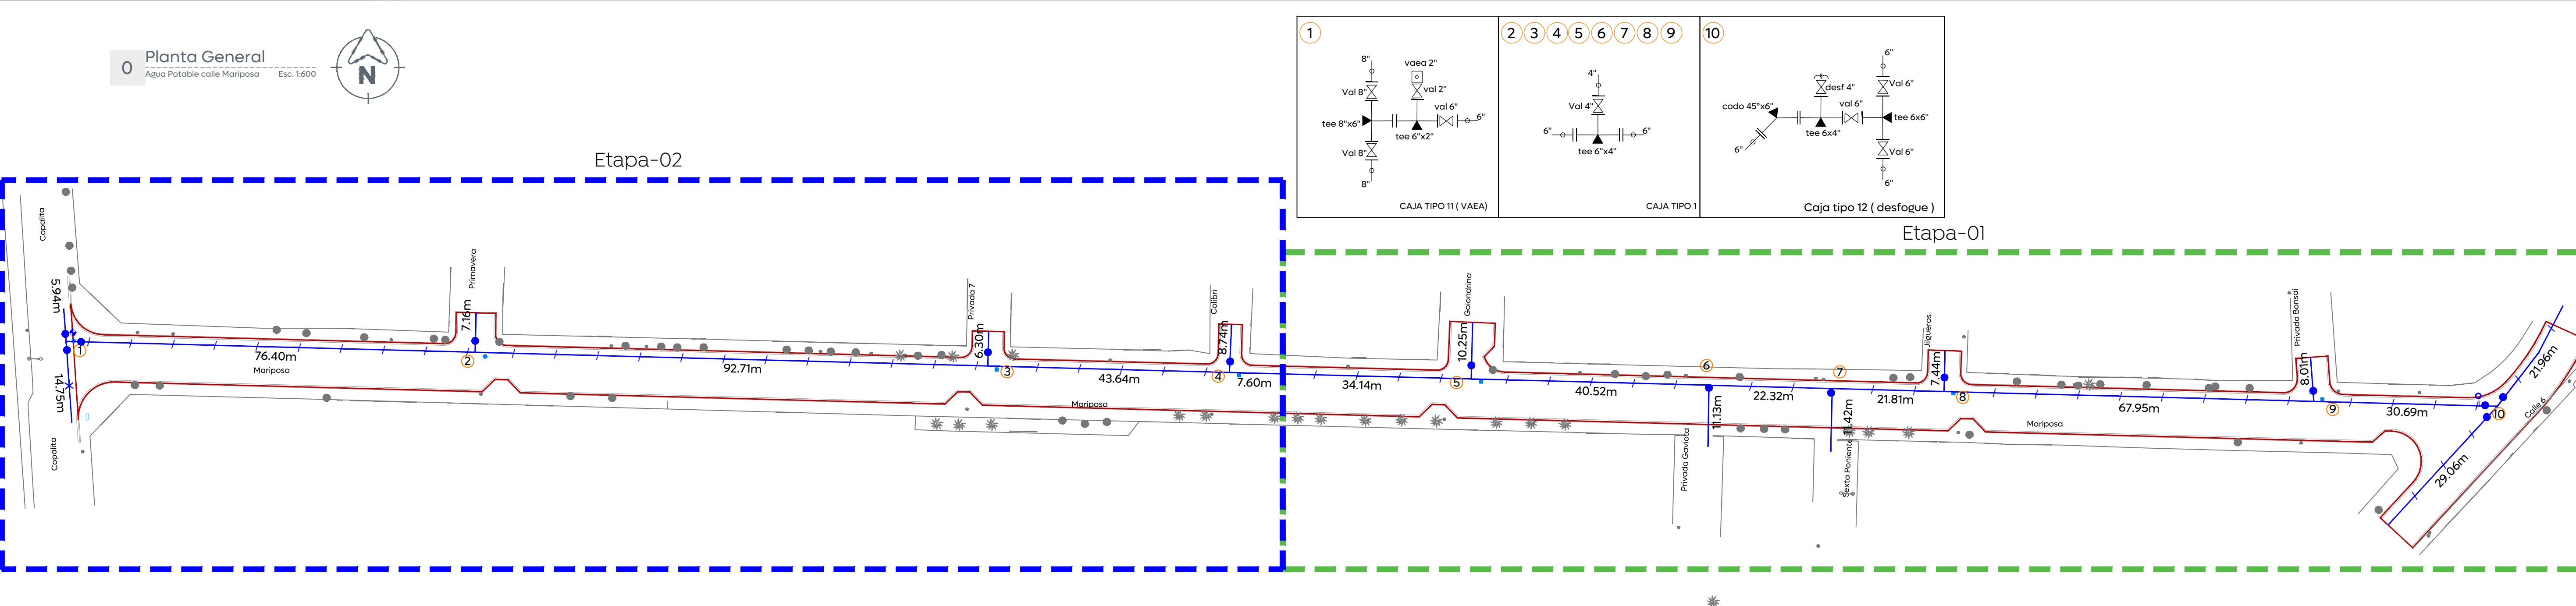

01 Detalle Zanja tubería agua potable
APO-01 Esc. 1:50

Fig. 2

Fig. 3


Tabla - 1.


02 Cajas de válvulas de compuerta
APO-01 Esc. 5/16

Tabla - 2.

Diámetro nominal Milímetros	Altura (cm)	Lado "A" (cm)	Lado "B" (cm)	Vol. Atrache
76.0	3	30	30	0.27
102.0	4	35	30	0.32
152.0	6.0	40	30	0.36
203.0	8	45	35	0.055
254.0	10	50	40	0.070
305.0	12	55	45	0.087
356.0	14	60	50	0.1050
406.0	16	65	55	0.1430
457.0	18	70	60	0.168
508.0	20	75	65	0.219
610.0	24	85	75	0.319
762.0	30	100	90	0.495
914.0	36	115	105	0.725
1067.0	42	130	120	1.014
1219.0	48	145	130	1.32

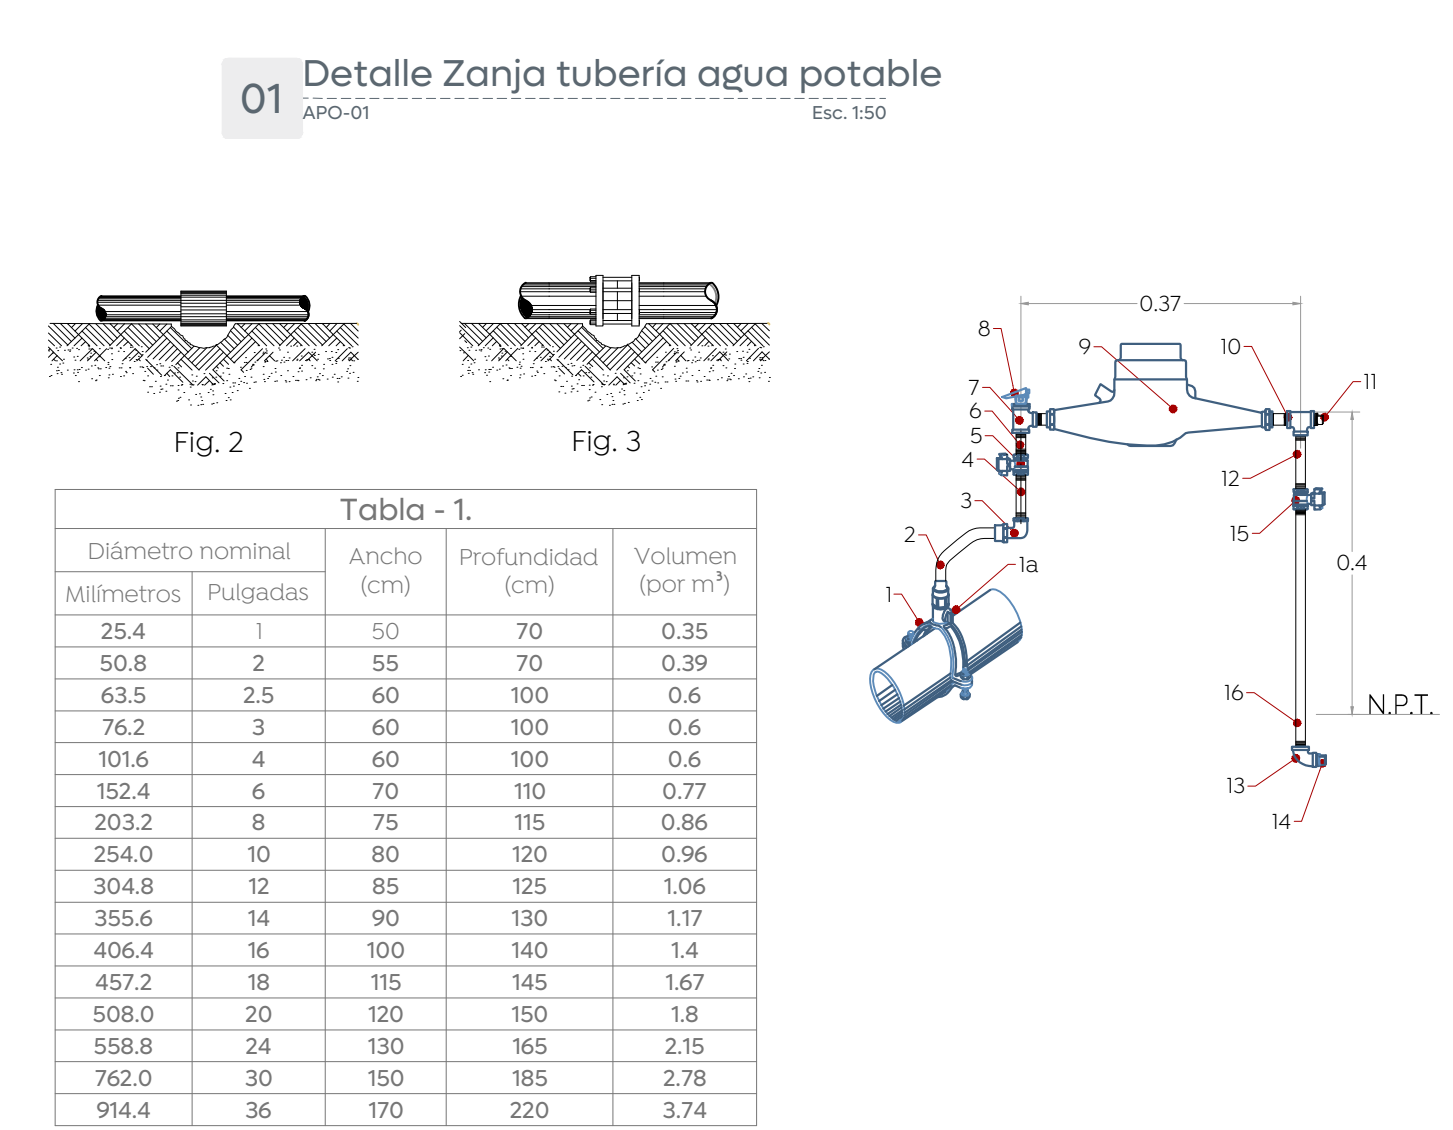

07

08

Gobierno de Zapopan

Obra Pública e Infraestructura

Gestión Integral de la Ciudad

Macrolocalización:

Microlocalización:

Alcances Generales/Simbología:

Notas:

Nombre del proyecto:

Contenido del plano:

Proyecto y detalles de agua potable

No. Contrato:

DOPI-MUN-R33-PAV-LP-056-2025

Director de Obras Públicas e Infraestructura:

Ing. Ismael Jáuregui Castañeda

Jefe de la Unidad de Estudios y Proyectos:

Arq. Edwin Aguilar Escatel

Jefe de área:

Responsable del proyecto:

Ing. Adhaz Yigael Gurrola Soto

Ing. Raul Alejandro Martin Casiano

Ubicación:

Calle Mariposa, Col. Vicente Guerrero Municipio de Zapopan, Jalisco.

Fecha: Abril 2025

Escala: Indicada

Cotas: Metros

Clave:

APO.01