
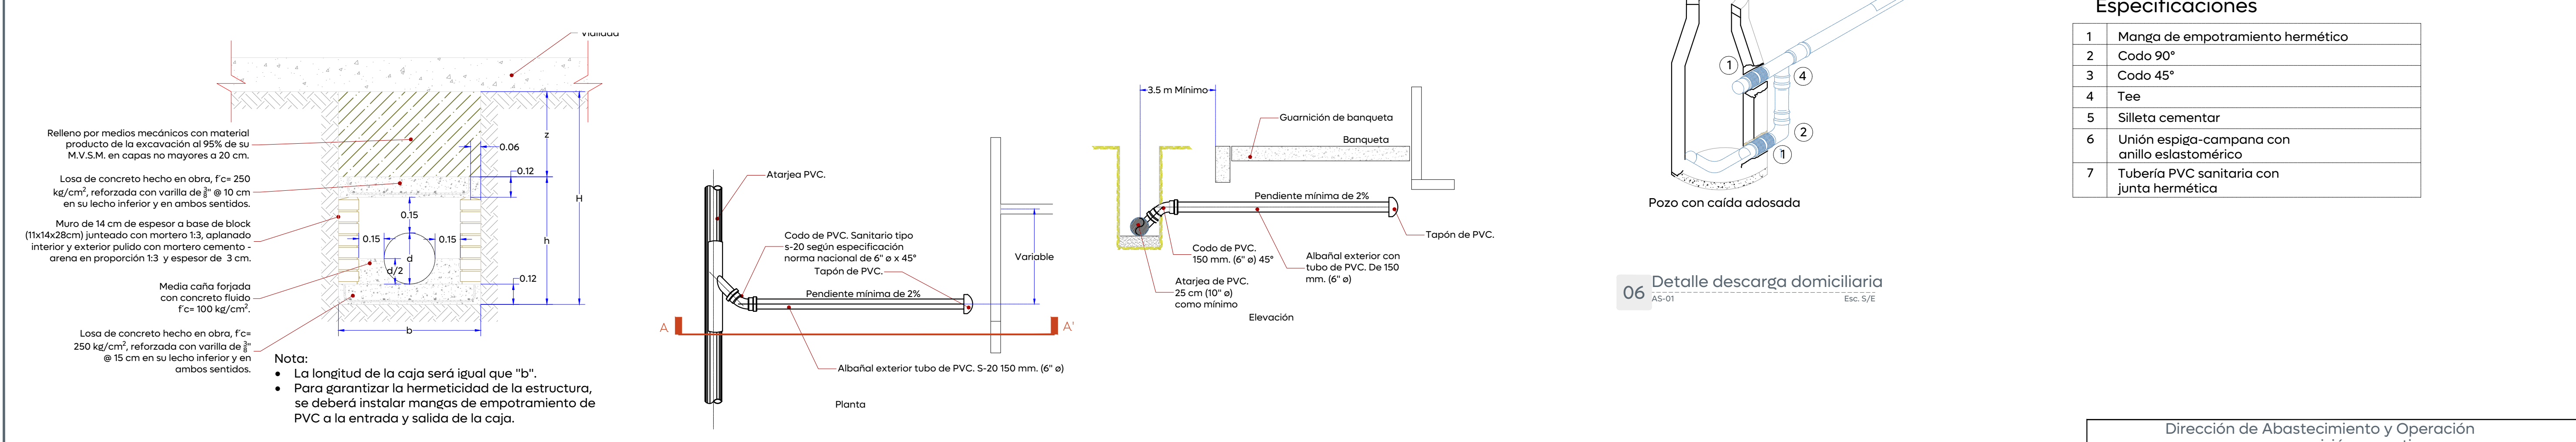
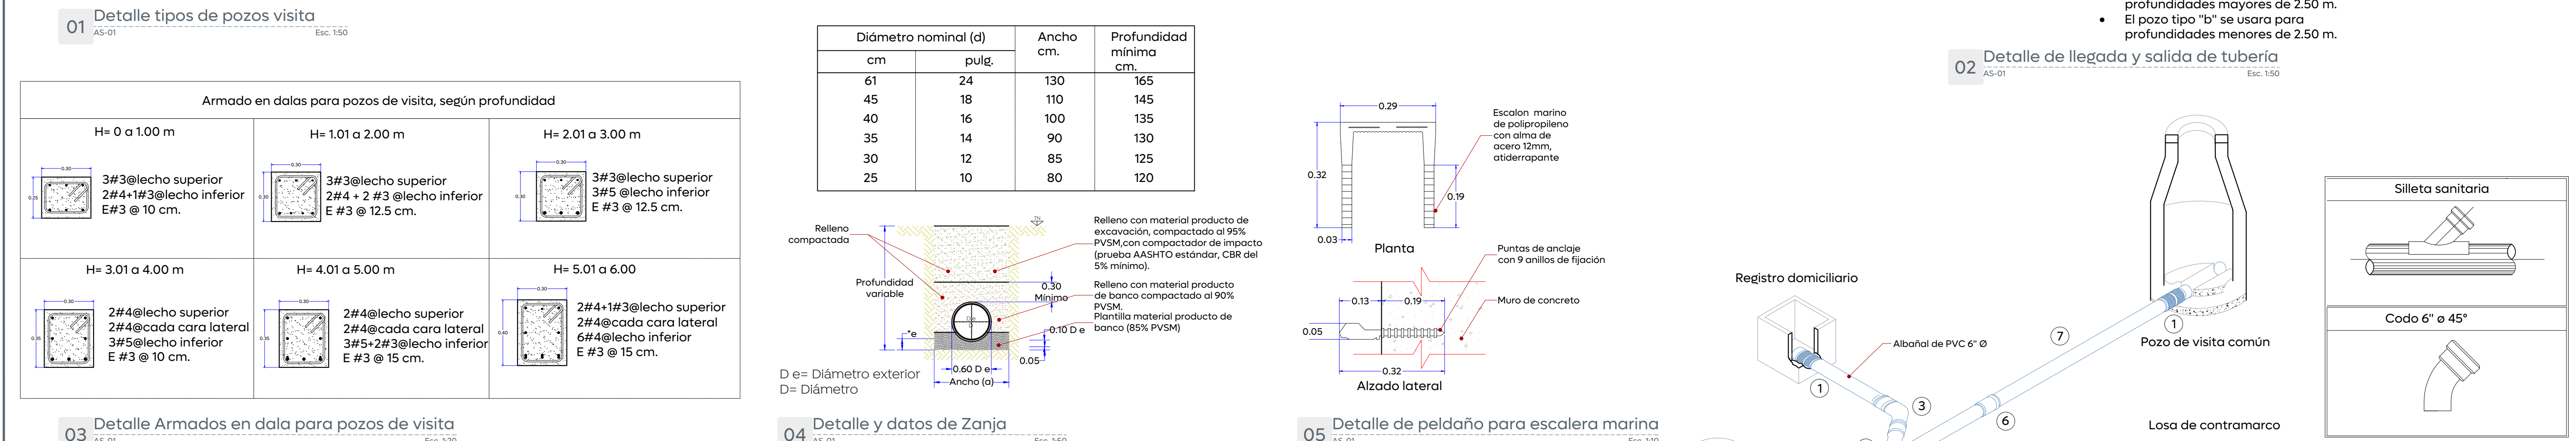


Alcances Generales/Simbología:

Red sanitaria existente a conservar	
Red sanitaria proyecto (PVC serie-20)	
Sentido de flujo sanitario	
Pozo de visita	
Registro con caída adosada	1594.20
Registro con caída libre	1594.20
Longitud-pendiente-diámetro	103.16 -10.0- 45
Cota de rasante	1594.20
Profundidad	1591.40
Cota de arrastre	1591.40
Número de registro	5
Levantamiento topográfico	
Límite de banqueta proyecto	
Pozo de visita existente a conservar	
Límite intervención Etapa-01	
Límite intervención Etapa-02	

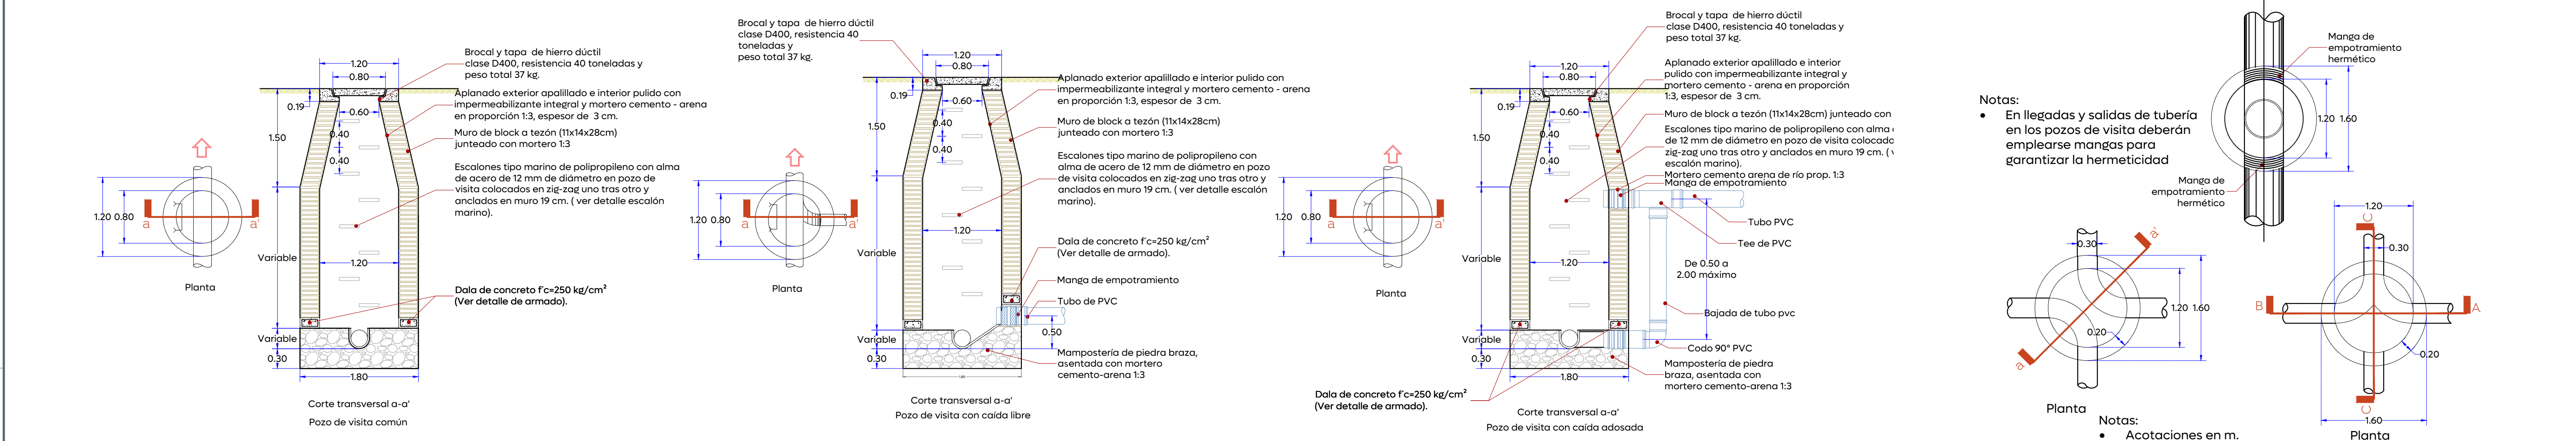

Nombre del proyecto:
Pavimentación con concreto hidráulico de la calle Mariposa, etapa 02, incluye: modernización de redes básicas de alcantarillado, conducción y distribución, infraestructura urbana y obras complementarias, colonias Rinconadas de la Primavera, Vicente Guerrero, municipio de Zapopan, Jalisco

Contenido del plano:
Proyecto y detalles de alcantarillado sanitario

No. Contrato:
DOPI-MUN-R33-PAV-LP-056-2025

Director de Obras Públicas e Infraestructura:
Ing. Ismael Jáuregui Castañeda

Jefe de la Unidad de Estudios y Proyectos:
Arq. Edwin Aguilar Escatel

Jefe de área:
Ing. Adhaz Yigael Gurrola Soto

Responsable del proyecto:
Ing. Raul Alejandro Martin Casiano

Ubicación:
Calle Mariposa, Col. Vicente Guerrero
Municipio de Zapopan, Jalisco.

Fecha: Abril 2025
Escala: Indicada
Cotas: Metros

Clave:
DRE.01