


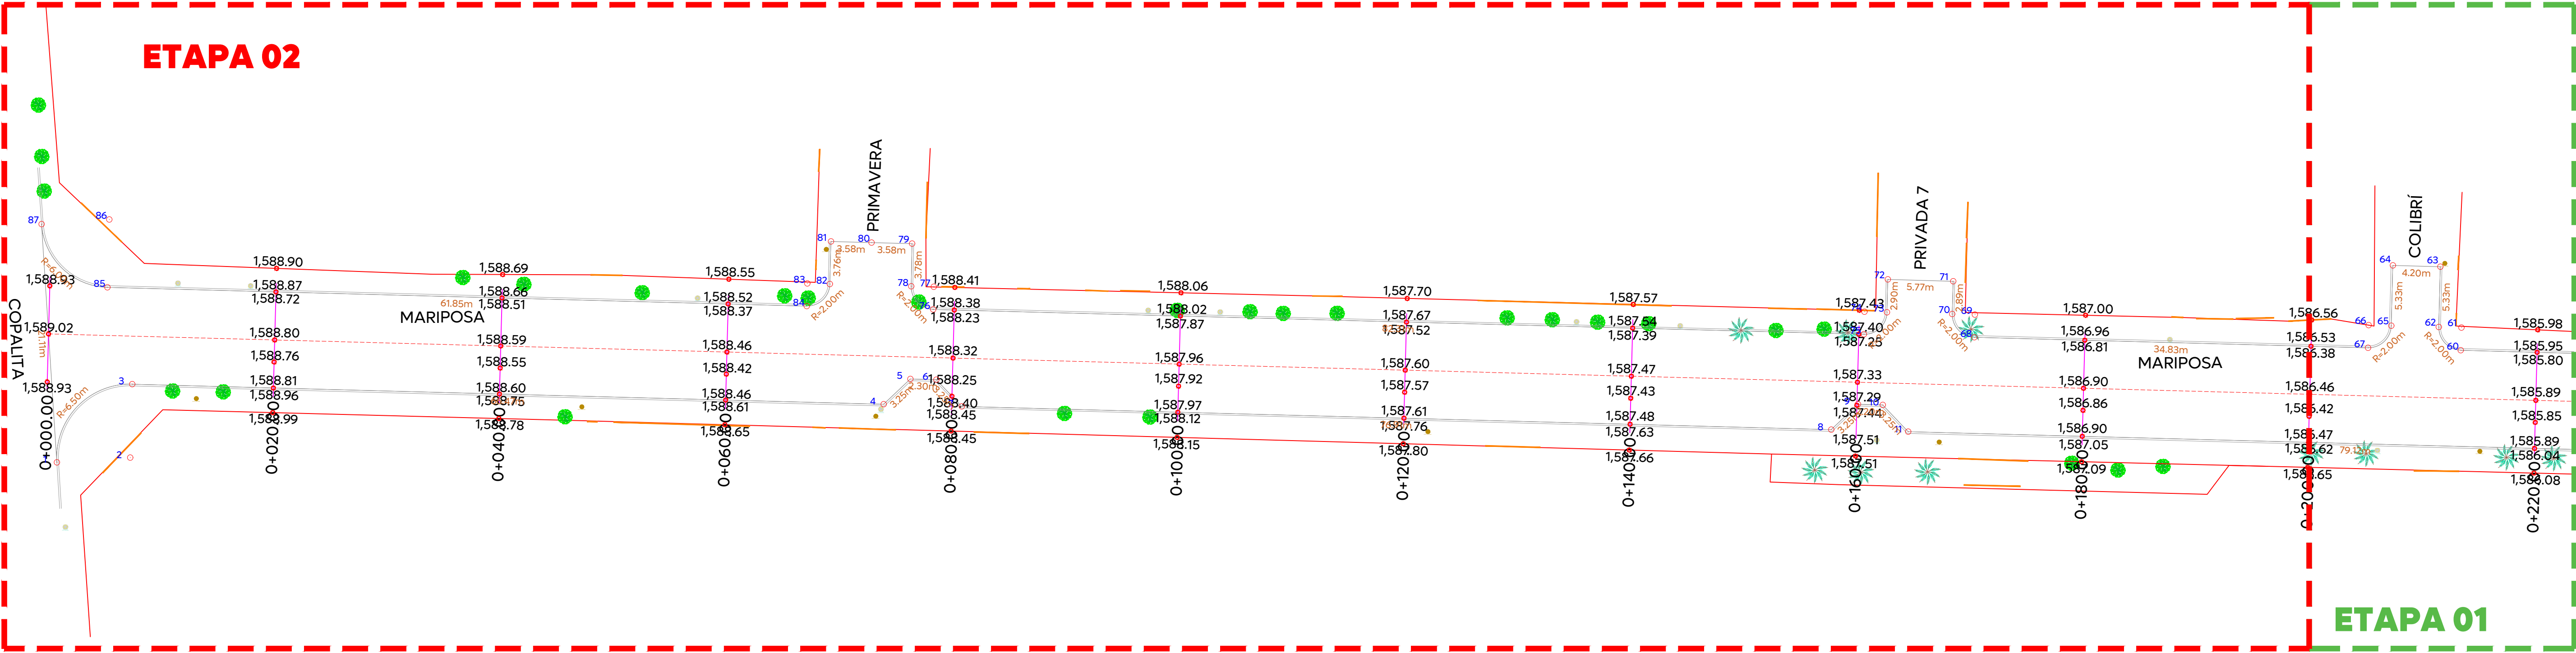

02

Perfil Geométrico

0+000.00 - 0+220.00

Esc. 1:300



ORDENADAS DE LA CURVA MASA		VOLUMEN	ESPESOR	ELEVACION	
TERRAPLEN	CORTE	TERRAPLEN	CORTE	SUBRASANTE	TERRENO
0.00	0.00	0.00	0.00	1,589.02	1,589.02
0.57	9.46	0.05	0.00	1,588.80	1,588.75
10.009	17.55	0.00	0.00	1,588.59	1,588.59
10.026	26.49	0.00	0.05	1,588.46	1,588.50
10.052	23.11	0.00	0.00	1,588.32	1,588.32
10.075	21.89	0.05	0.00	1,587.96	1,587.91
10.096	30.34	0.00	0.03	1,587.60	1,587.60
10.125	27.03	0.00	0.01	1,587.47	1,587.44
10.150	18.36	0.00	0.00	1,587.33	1,587.34
10.163	25.66	0.07	0.00	1,586.90	1,586.97
10.183	23.78	0.00	0.00	1,586.46	1,586.46
10.207	0.58	0.00	0.00	1,585.98	1,585.98
0+000.00					
0+020.00					
0+040.00					
0+060.00					
0+080.00					
0+100.00					
0+120.00					
0+140.00					
0+160.00					
0+180.00					
0+200.00					

City of the

Children and Children

Macrolocalización:

Microlocalización:

Alcances Generales/Simbología:

Simbología:

0+000.00

Eje geométrico

1,632.08

Rasante

9.427m

Cota trazo

164

Punto de cuadro de construcción

C1

Indica curva vertical - horizontal

Cadenamientos @10 m

Eje geométrico

Rasante

Cota trazo

Punto de cuadro de construcción

Indica curva vertical - horizontal

Nombre del proyecto:

Paymentación con concreto hidráulico de la calle Mariposa, etapa 02, incluye: modernización de redes básicas de alcantarillado, conducción y distribución, infraestructura urbana y obras complementarias, colonias fincadas de la Primavera, Vicente Guerrero, municipio de Zapopan, Jalisco

Contenido del plano:

Planta geométrica y perfil geométrico (0+000.00 - 0+200.00)

No. Contrato:

DOPI-MUN-R33-PAV-LP-056-2025

Director de Obras Públicas e Infraestructura:

Ing. Ismael Jáuregui Castañeda

Jefe de la Unidad de Estudios y Proyectos:

Arq. Edwin Aguilar Escatel

Jefe de área:

Responsable del proyecto:

Inar. Norberto Esaú Romero Joya

Inar. Norberto Esaú Romero Joya

Empresa:

Ing. Jose Alfredo Fregoso Villa. Representante técnico

Ubicación:

Col. La Magdalena, Zapopan, Jalisco

Fecha:

Escala:

Cotas:

Metros

Clave:

URB.06