



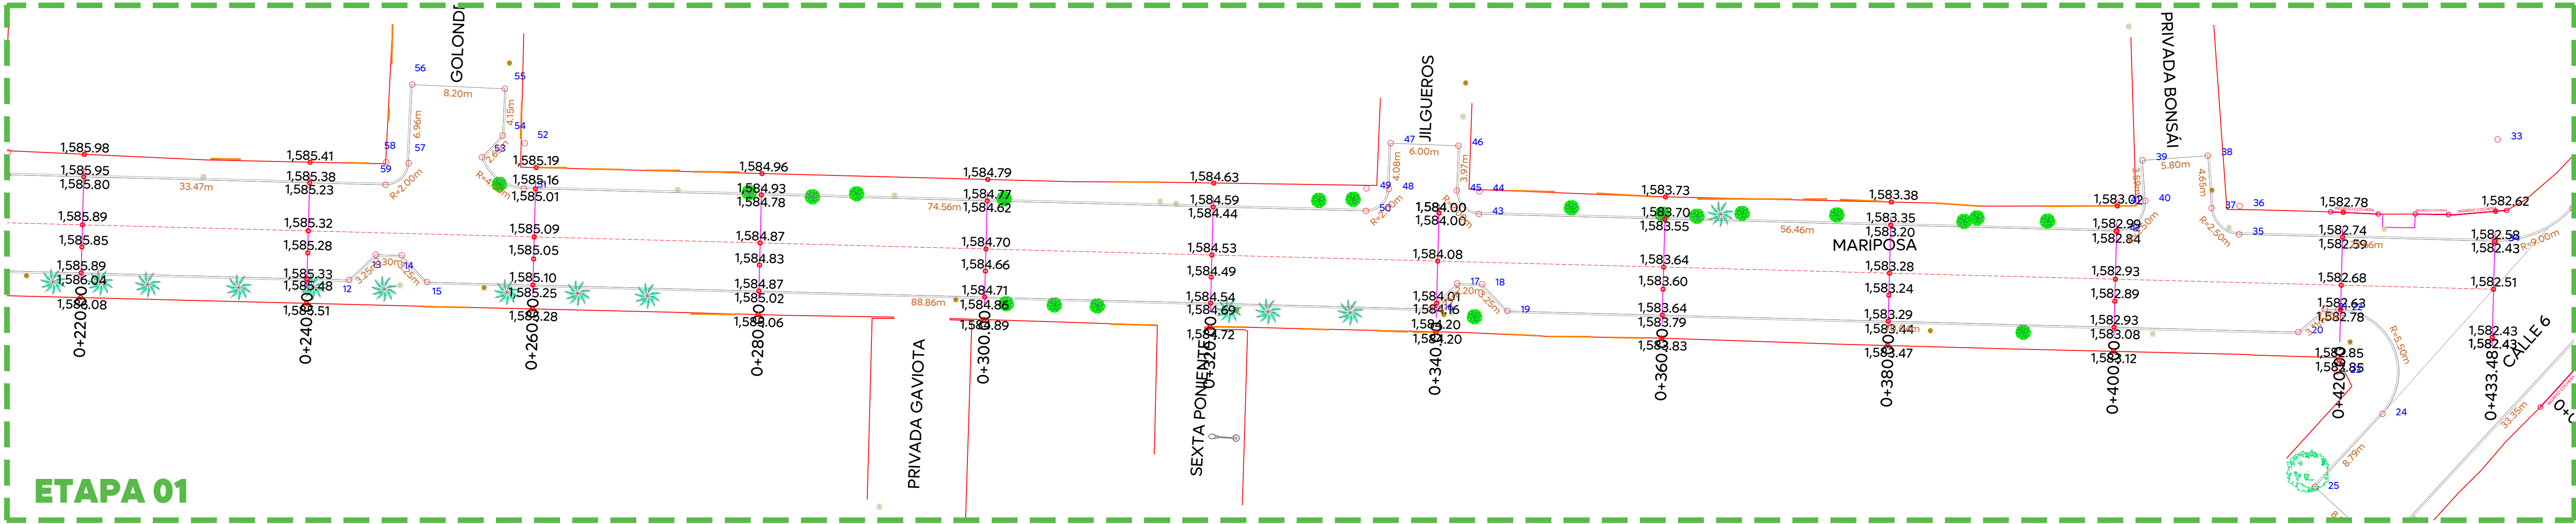

ETAPA 01

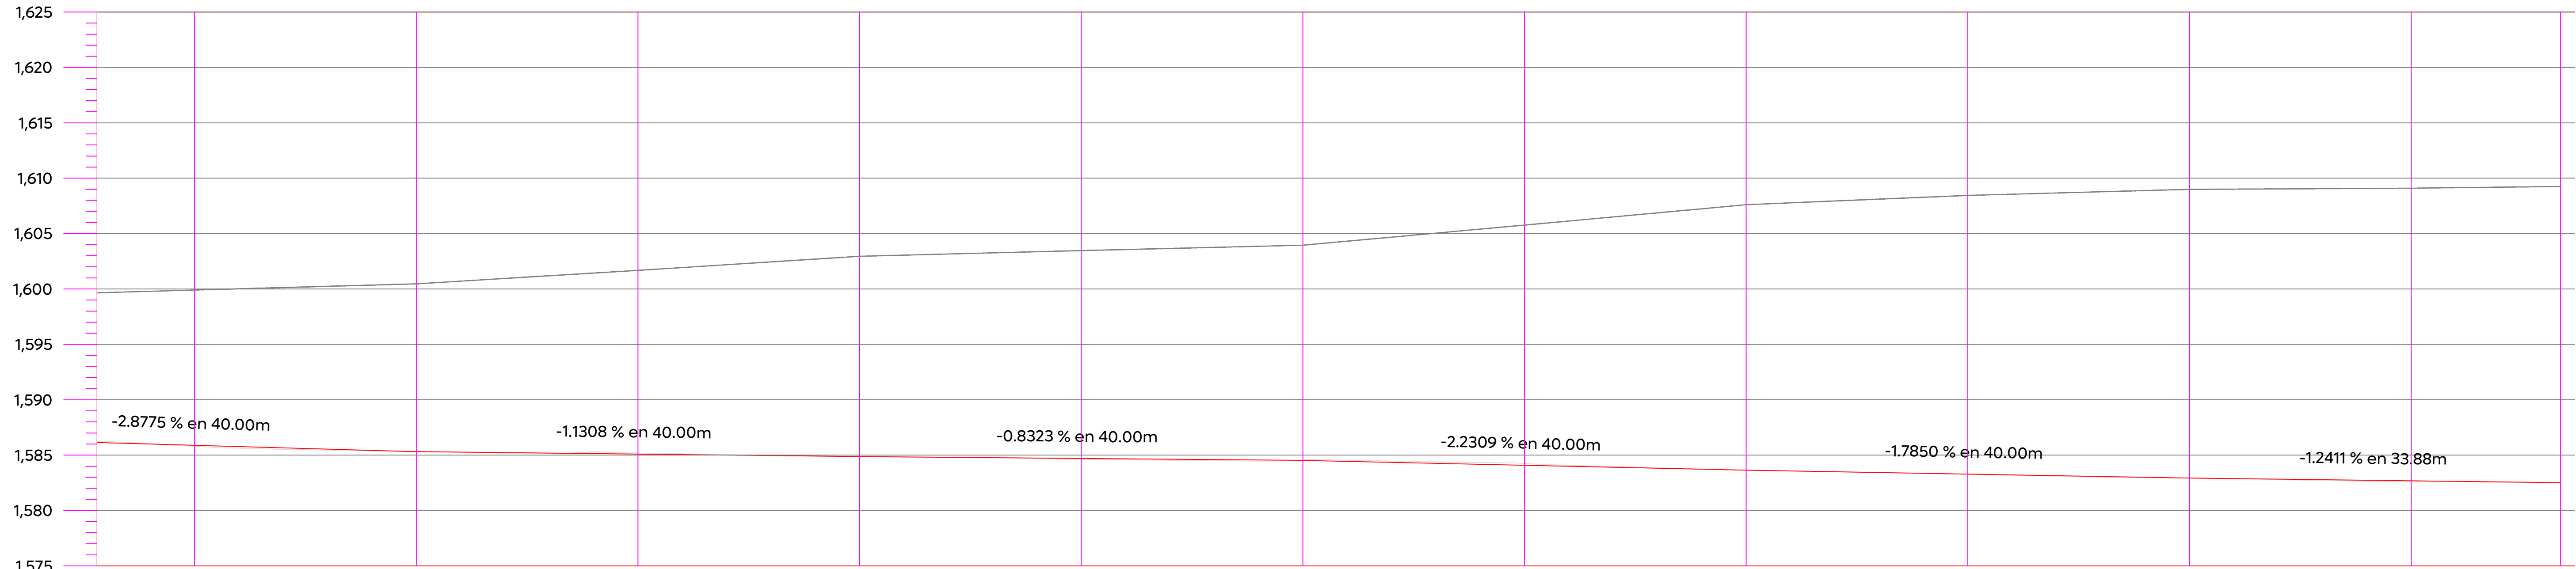

ORDENADAS DE LA CURVA MASA		VOLUMEN		ESPESOR		ELEVACION	
		TERRAPLEN	CORTE	TERRAPLEN	CORTE	SUBRASANTE	TERRENO
0+220.00	10,218	2.68	13.79	0.09		1,585.89	1,585.80
0+240.00	10,229	2.73	13.95	0.00		1,585.32	1,585.32
0+260.00	10,253	0.23	24.54		0.09	1,585.09	1,585.18
0+280.00	10,279	0.32	25.76	0.00		1,584.87	1,584.86
0+300.00	10,289	1.84	12.09	0.06		1,584.70	1,584.64
0+320.00	10,299	1.71	11.45	0.02		1,584.53	1,584.55
0+340.00	10,335	0.17	36.49	0.16		1,584.08	1,584.24
0+360.00	10,372	0.00	36.81	0.00		1,583.64	1,583.64
0+380.00	10,389	0.69	17.49	0.01		1,583.28	1,583.27
0+400.00	10,400	1.75	12.65	0.00		1,582.93	1,582.93
0+420.00	10,402	7.21	9.34	0.05		1,582.68	1,582.62
0+433.84	10,405	4.15	7.19	0.01		1,582.51	1,582.52



Alcances Generales/Simbología:

- Simbología:
- 0+000.00

1,632.08

9,427m

164

C1

Cadenamientos @10 m

Eje geométrico

Rasante

Cota trazo

Punto de cuadro de construcción

Indica curva vertical - horizontal

Vialidad

Nombre del proyecto:	
Pavimentación con concreto hidráulico de la calle Mariposa, etapa D2, incluye: modernización de redes básicas de alcantarillado, conducción y distribución, infraestructura urbana y obras complementarias, colonias Rincónadas de la Primavera, Vicente Guerrero, municipio de Zapopan, Jalisco	
Contenido del plano:	
Planta geométrica y perfil geométrico (0+220.00 - 0+433.84)	
No. Contrato:	
DOPI-MUN-R33-PAV-UP-056-2025	
Director de Obras Públicas e Infraestructura:	
Ing. Ismael Jáuregui Castañeda	
Jefe de la Unidad de Estudios y Proyectos:	
Arq. Edwin Aguilar Escatel	
Jefe de área:	Responsable del proyecto:
Inar. Norberto Esaú Romero Joya	Inar. Norberto Esaú Romero Joya
Empresa:	Ing. Jose Alfredo Fregoso Villa. Representante técnico
	
Ubicación:	
Col. La Magdalena, Zapopan, Jalisco	
Fecha: Abril 2025	
Escala: Indicada	
Cotas: Metros	
Clave:	

URB.07