
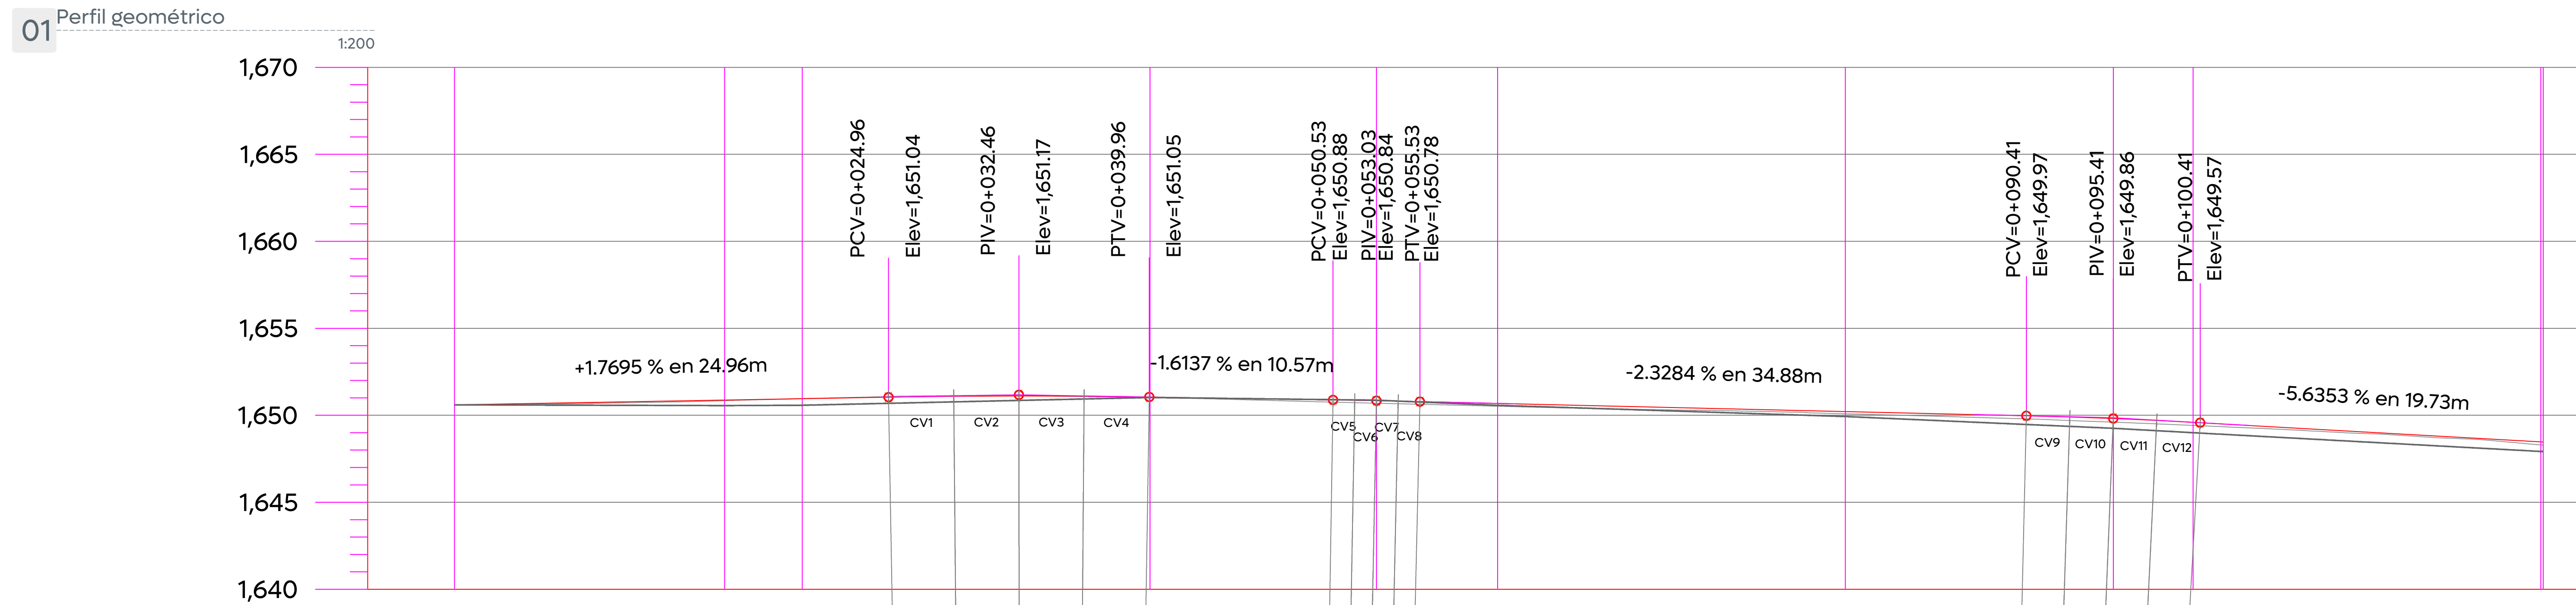


 

ELEVACION	ESPOSOR		VOLUMEN		ORDENADAS DE LA CURVA MASA
	TERRAPLEN	CORTE	TERRAPLEN	CORTE	
0+000.00	1,650.60	1,650.60	0.00	0.00	10,000
0+015.52	1,650.84	1,650.87	0.03	4.95	9,999
0+020.00	1,650.96	1,650.95	0.00	1.85	10,000
0+040.00	1,651.01	1,651.05	0.04	15.13	10,008
0+053.03	1,650.69	1,650.84	0.15	6.85	10,005
0+060.00	1,650.52	1,650.68	0.16	2.56	9,999
0+080.00	1,650.09	1,650.21	0.13	13.67	9,987
0+095.41	1,649.61	1,649.81	0.21	8.74	9,973
0+100.00	1,649.42	1,649.60	0.18	1.90	9,968
0+120.00	1,648.29	1,648.47	0.18	5.57	9,946
0+120.14	1,648.28	1,648.46	0.18	0.00	9,946

Simbología:

	0+000.00	Cadenamientos @ 20 m
		Eje geométrico
	1,632.08	Rasante
	9.427m	Cota trazo
	164	Punto de cuadro de construcción
		Indica curva vertical - horizontal

Nombre del proyecto:
Pavimentación de la Av. Principal, incluye: modernización de redes básicas de alcantarillado, conducción y distribución, infraestructura urbana y obras complementarias, colonia El Tigre, municipio de Zapopan, Jalisco

Contenido del plano:

Planta geométrica y perfil geométrico

No. Contrato:

DOPI-MUN-R33-PAV-LP-065-2025

Director de Obras Públicas e Infraestructura:

Ing. Ismael Jáuregui Castañeda

Jefe de la Unidad de Estudios y Proyectos:

Arq. Edwin Aguilar Escatel

Coordinador:

[illegible]

Arq. Luis Antonio Brenda García	Ing. Dache Lillo
Ubicación:	

Colonia El Tigre, Municipio de Zapopan, Jalisco

Fecha: Mayo 2025

Escala: Indicada

Cotas: Metros

Clave: