
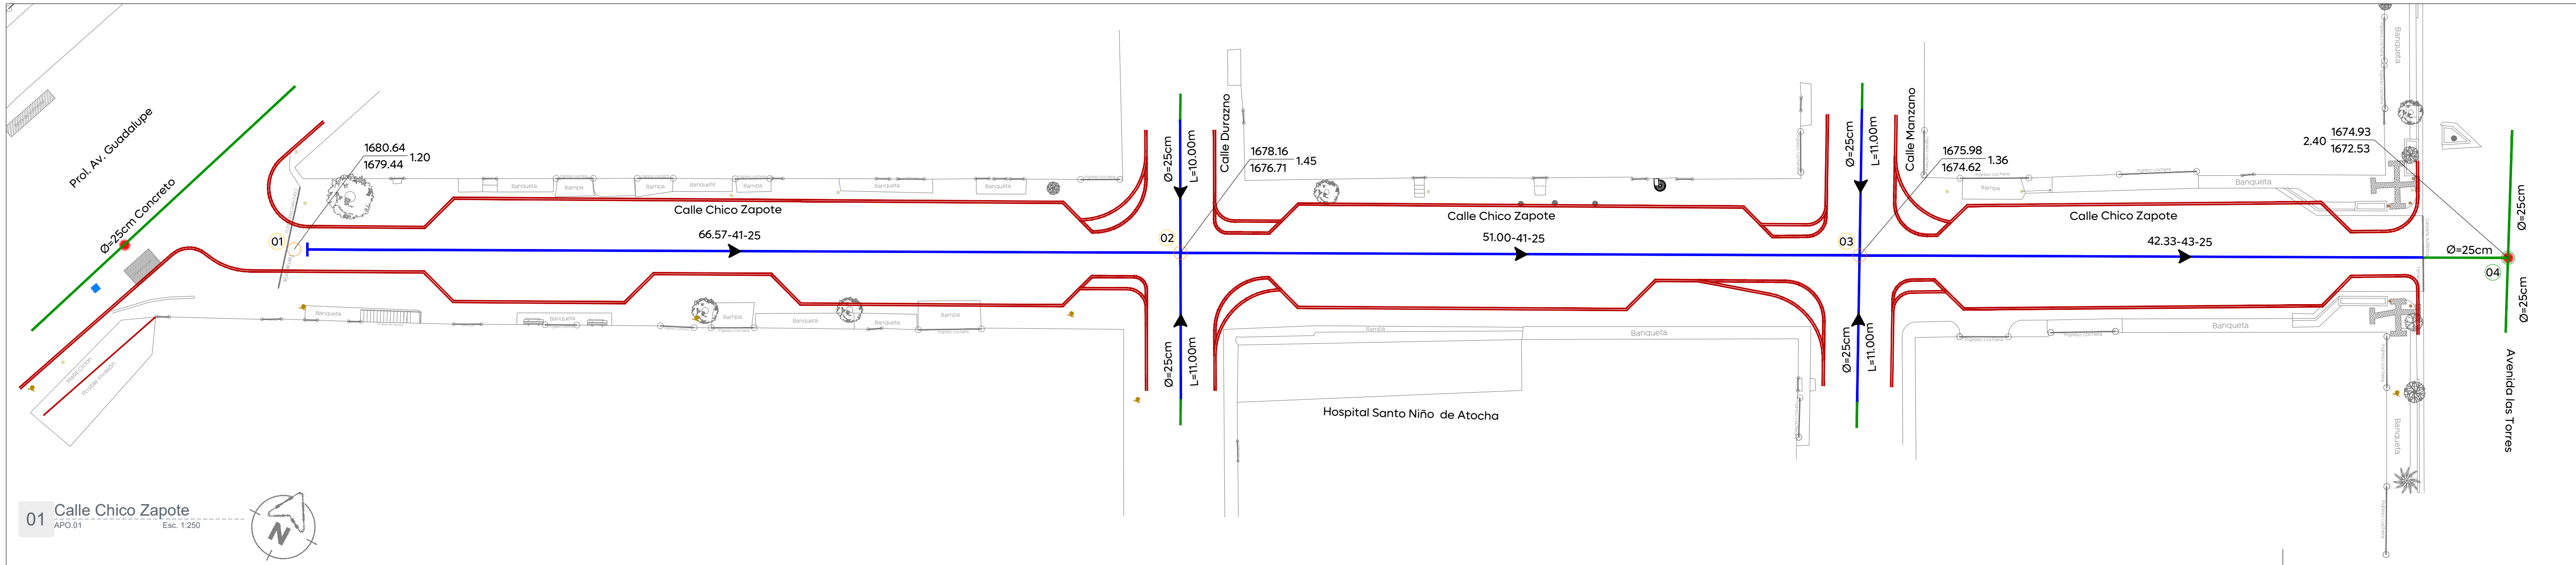


02 Detalle tipos de pozos visita


Armado en dalas para pozos de visita, según profundidad		
H= 0 a 1.00 m	H= 1.01 a 2.00 m	H= 2.01 a 3.00 m
3#3@lecho superior 2#4+1#3@lecho inferior E #3 @ 10 cm.	3#3@lecho superior 2#4 + 2 #3 @lecho inferior E #3 @ 12.5 cm.	3#3@lecho superior 3#5 @lecho inferior E #3 @ 12.5 cm.
H= 3.01 a 4.00 m	H= 4.01 a 5.00 m	H= 5.01 a 6.00 m
2#4@lecho superior 2#4@cada cara lateral 3#5@lecho inferior E #3 @ 10 cm.	2#4@lecho superior 2#4@cada cara lateral 3#5+2#3@lecho inferior E #3 @ 15 cm.	2#4+1#3@lecho superior 2#4@cada cara lateral 6#4@lecho inferior E #3 @ 15 cm.

04 Detalle Armados en dala para pozos de visita

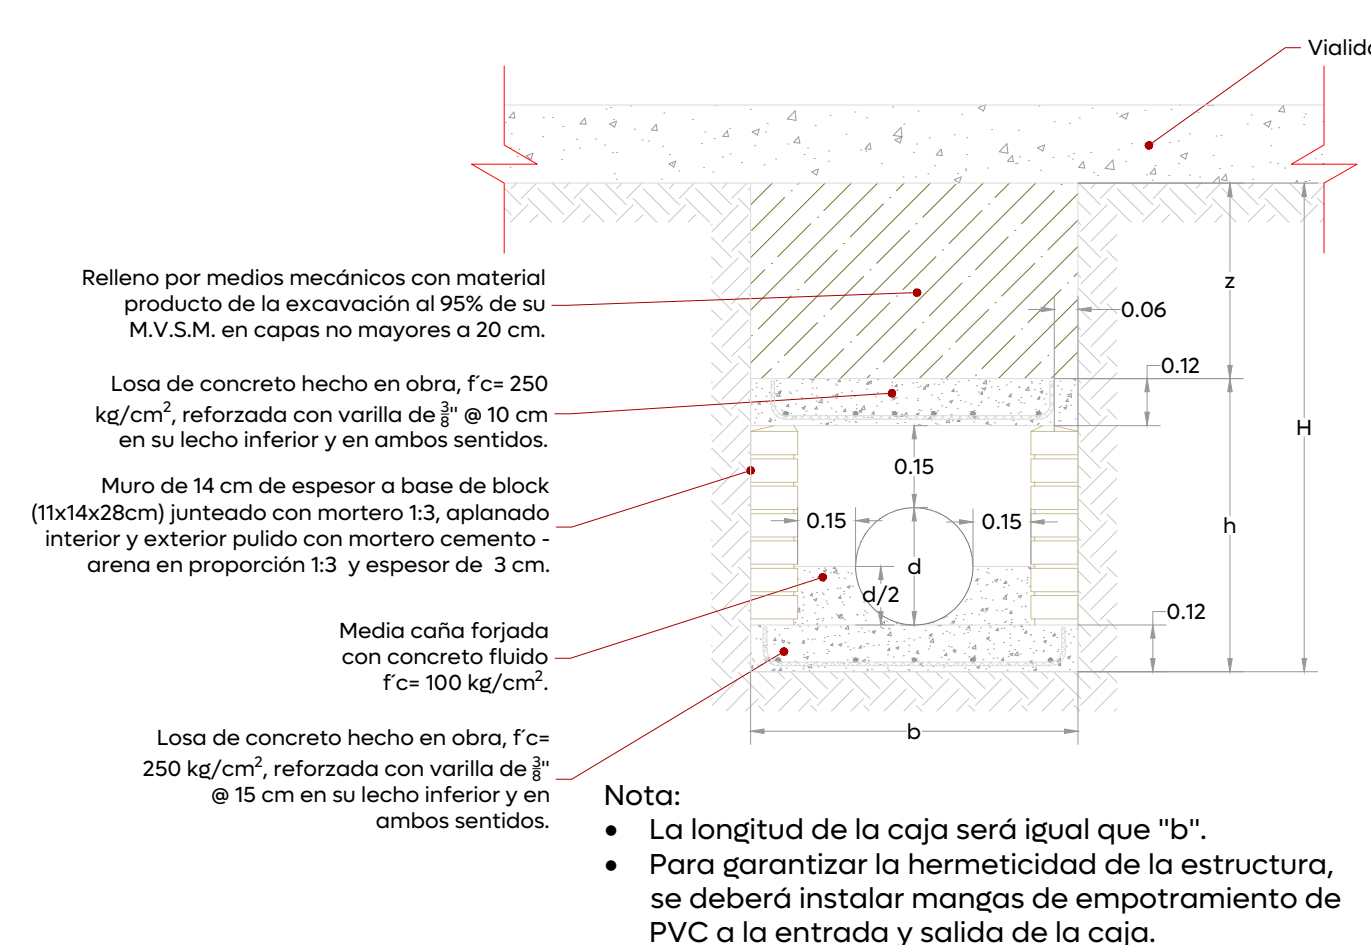


08 Detalle caja ciega

Diámetro nominal (d)		Ancho cm.	Profundidad mínima cm.
cm	pulg.		
61	24	130	165
45	18	110	145
40	16	100	135
35	14	90	130
30	12	85	125
25	10	80	120


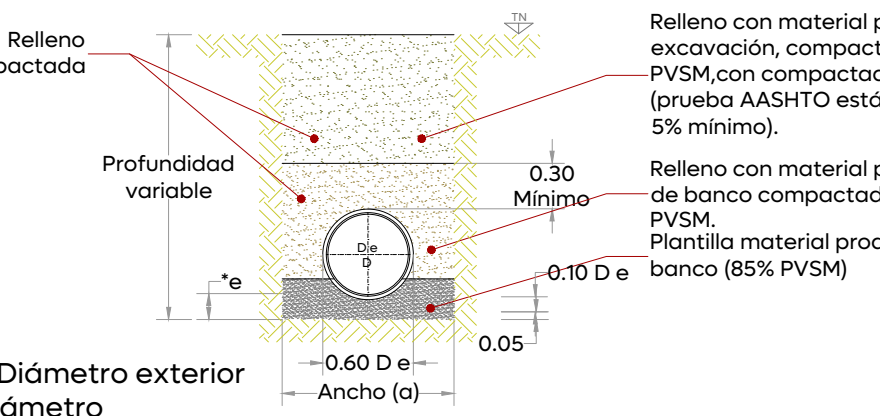


05 Detalle y datos de Zanja

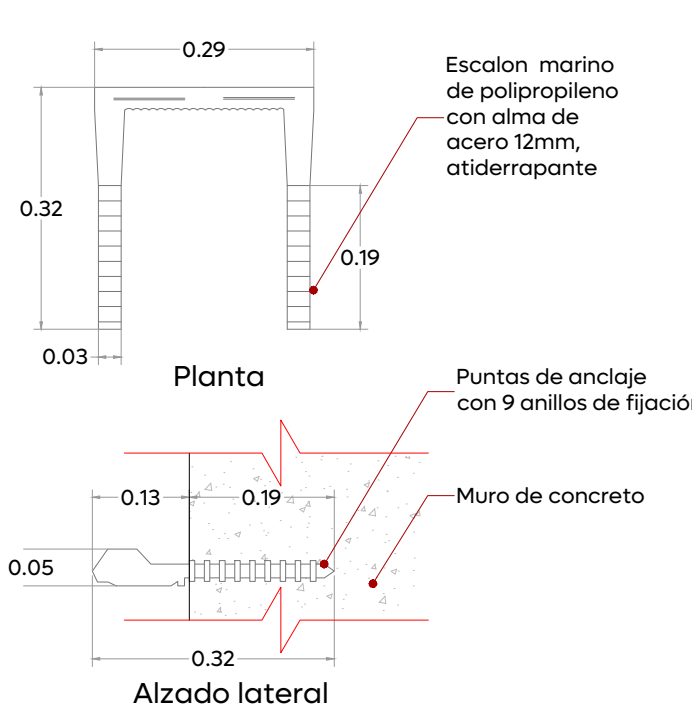

06 Detalle de peldaño para escalera marina

03 Detalle de llegada y salida de tubería

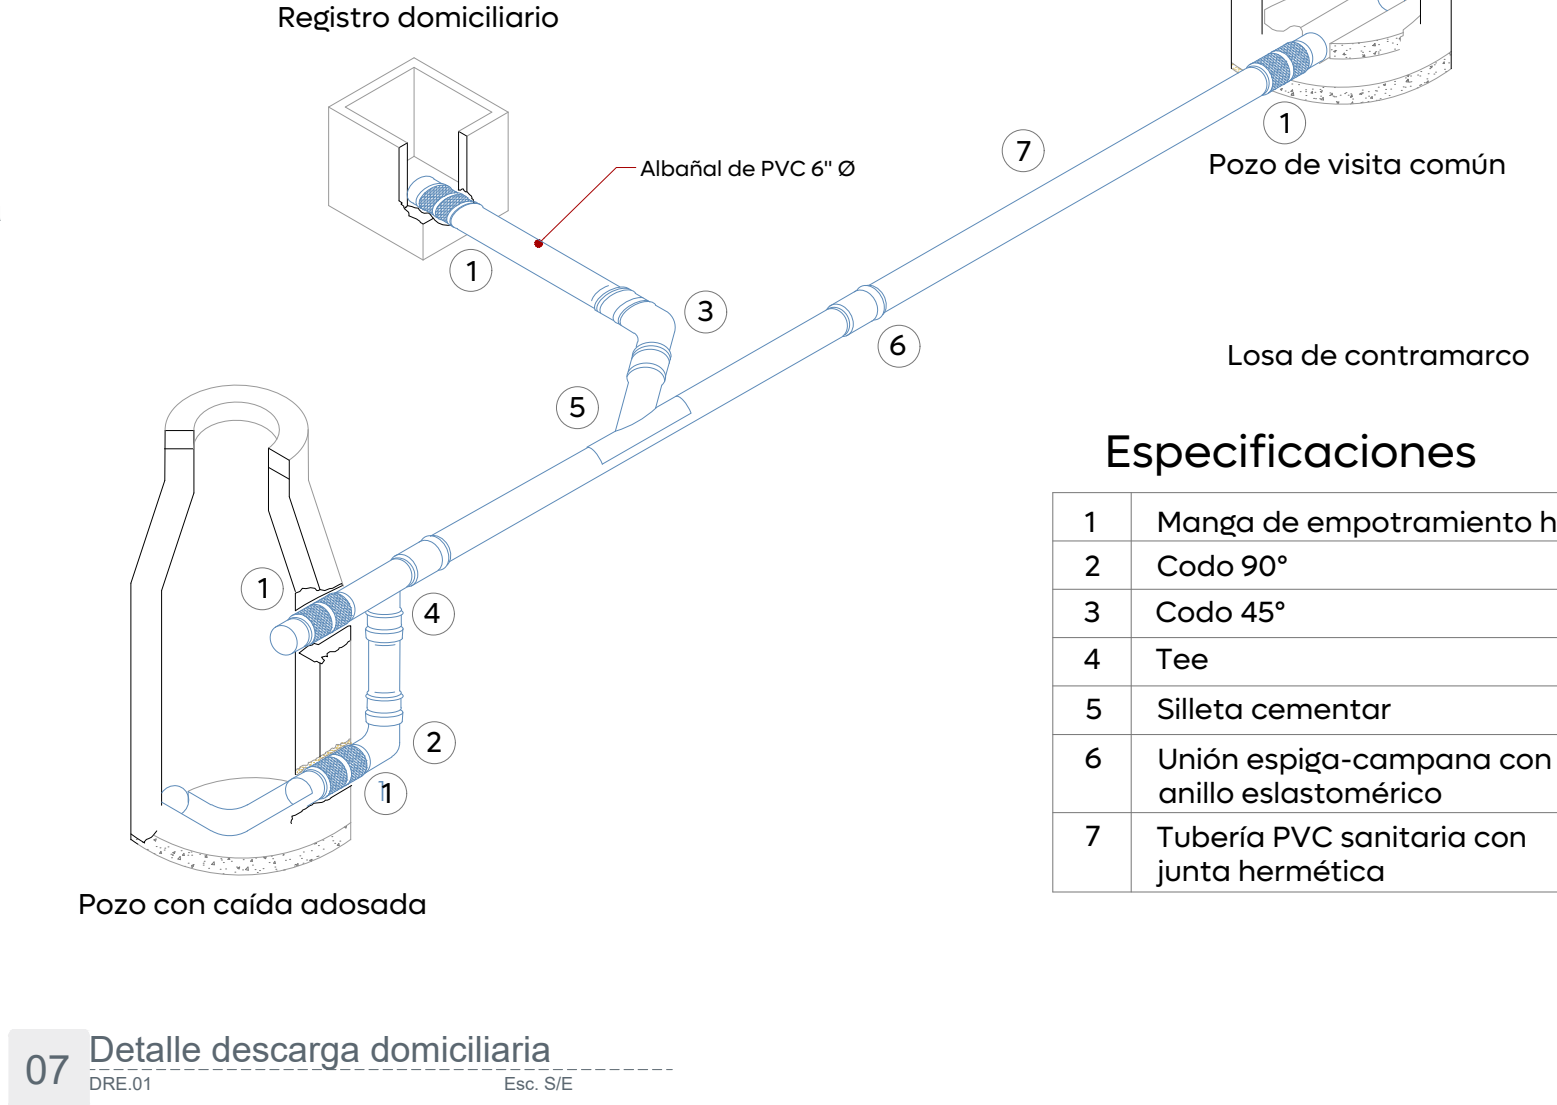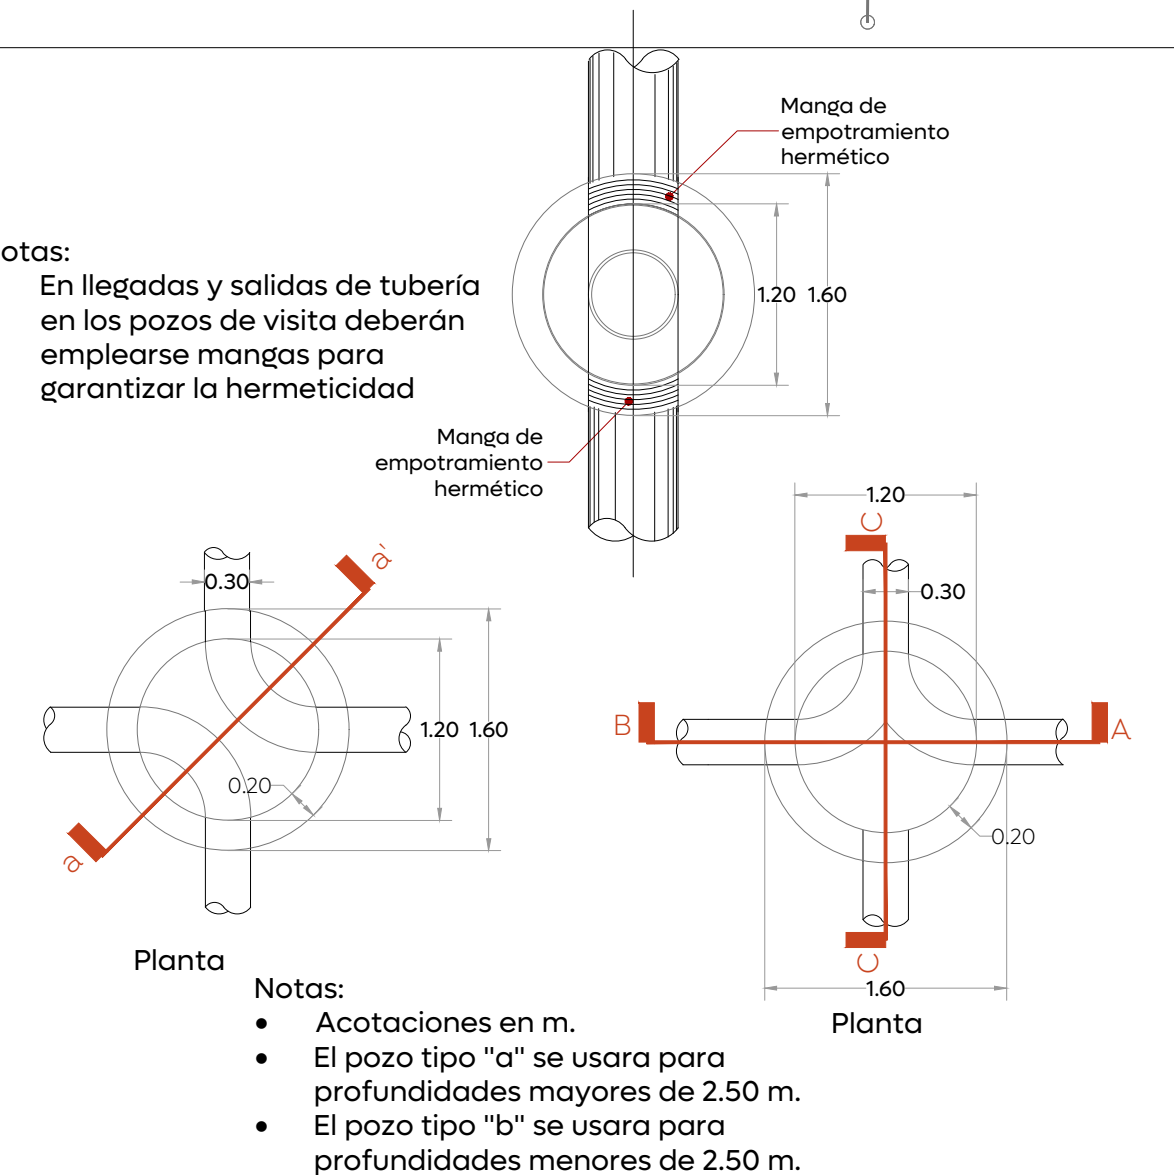

07 Detalle descarga domiciliaria

Especificaciones	
1	Manga de empotramiento hermético
2	Codo 90°
3	Codo 45°
4	Tee
5	Silleta cementar
6	Anillo espiga-campana con anillo elastomérico
7	Tubería PVC sanitaria con junta hermética

09 Detalle conexión de la descarga P.V.C

Nombre del proyecto:

Pavimentación con concreto hidráulico de la calle Chico Zapote, incluye: modernización de redes básicas de alcantarillado, conducción y distribución, infraestructura urbana y obras complementarias, colonia Paraíso del Colli, municipio de Zapopan, Jalisco

Contenido del plano:

Proyecto y detalles de alcantarillado sanitario

No. Contrato:

DOPI-MUN-R33-PAV-LP-066-2025

Director de Obras Públicas e Infraestructura:

Ing. Ismael Jáuregui Castañeda

Jefe de la Unidad de Estudios y Proyectos:

Arq. Edwin Aguilar Escatel

Jefe de área:

Ing. Adhah Yiguel Gurrula Soto

Responsable del proyecto:

Ing. Raul Alejandro Martín Casiano

Ubicación:

Calle Chico Zapote, Col. Paraíso del Colli, Zapopan, Jalisco.

Fecha: Abril 2025

Escala: Indicada

Cotas: Metros

Clave:

DRE.01