


ORDENADAS DE LA CURVA MASA		10,000	9,993	9,980	9,965	9,930	9,901	9,881	9,868	9,867	9,866
VOLUMEN	TERRAPLEN	0.00	7.83	14.31	18.85	36.20	29.82	21.86	20.61	7.69	1.35
	CORTE	0.00	0.49	2.06	3.18	1.61	0.74	1.90	7.37	7.21	0.36
ESPESOR	TERRAPLEN		0.13	0.05	0.23		0.01			0.06	
	CORTE	0.00						0.10	0.09		0.00
ELEVACION	SUBRASANTE	1,680.87	1,680.14	1,679.80	1,678.82	1,677.82	1,676.83	1,676.12	1,675.45	1,675.18	1,675.10
	TERRENO	1,680.87	1,680.01	1,679.75	1,678.60	1,677.63	1,676.82	1,676.02	1,675.54	1,675.12	1,675.10
		0+000.00	0+020.00	0+040.00	0+060.00	0+080.00	0+100.00	0+120.00	0+140.00	0+160.00	0+166.43

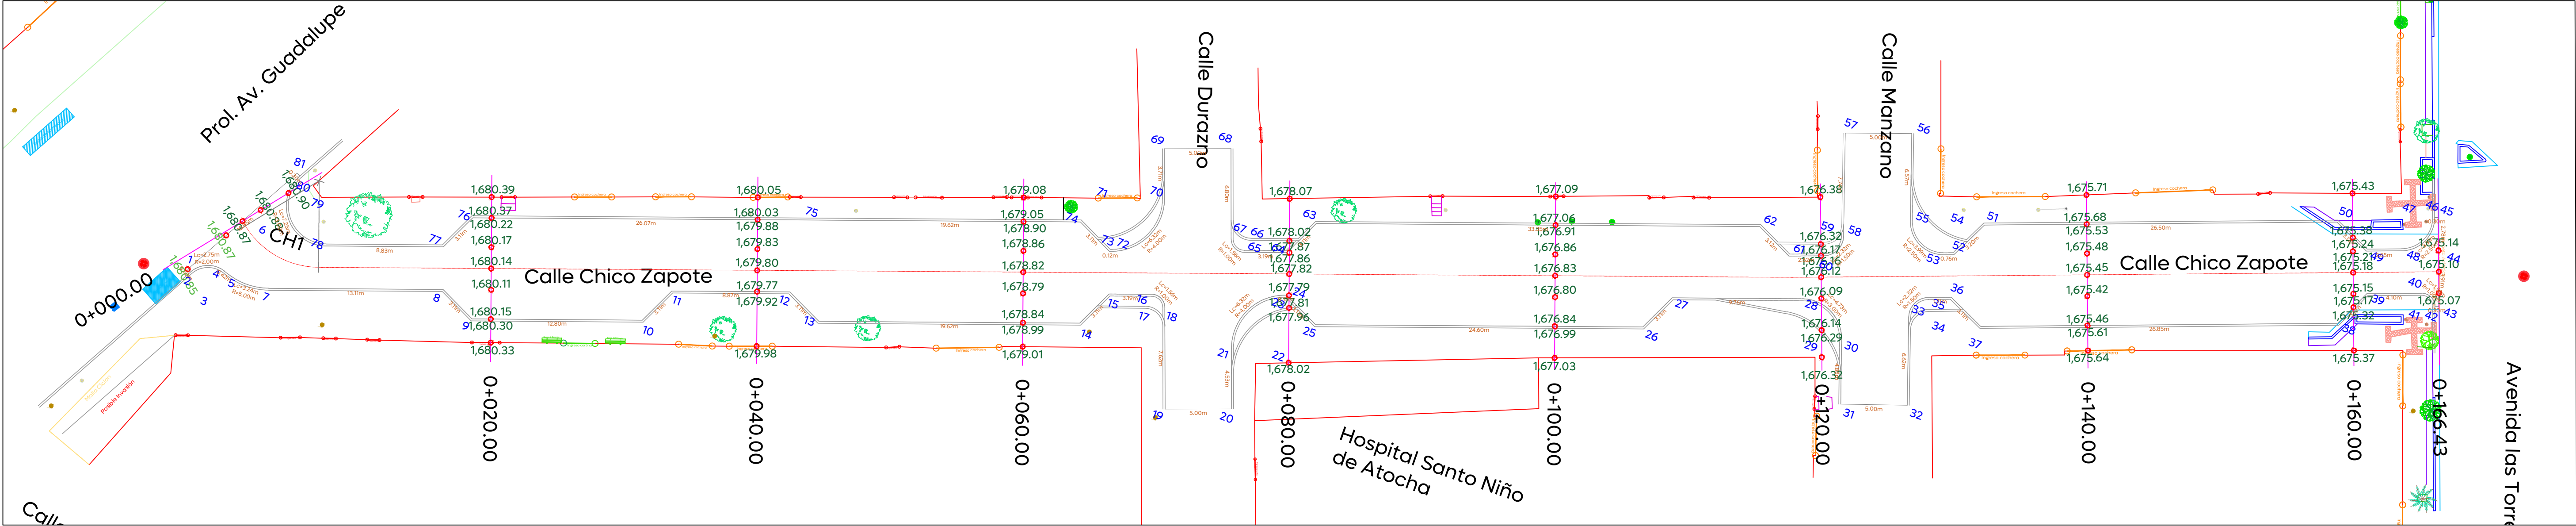


Gobierno de
Zapopan



Obras Públicas
e Infraestructura
Gestión Integral de la Ciudad

Macrolocalización:

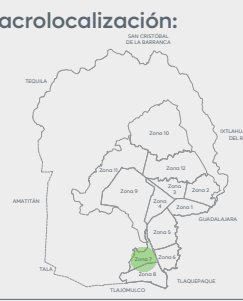

Microlocalización:



Alcances Generales/Simbología:

Simbología:

1,632.08

9.427m

164

C1

Cadenamientos @10 m

Eje geométrico

Rasante

Cota trazo

Punto de cuadro de construcción

Indica curva vertical - horizontal

Nombre del proyecto:

Pavimentación con concreto hidráulico de la calle Chico Zapote, incluye: modernización de redes básicas de alcantarillado, conducción y distribución, infraestructura urbana y obras complementarias, colonia Paraísos del Colli, municipio de Zapopan, Jalisco

Contenido del plano:

Planta geométrica y perfil geométrico

No. Contrato:

DOPI-MUN-R33-PAV-LP-066-2025

Director de Obras Públicas e Infraestructura:

Ing. Ismael Jáuregui Castañeda

Jefe de la Unidad de Estudios y Proyectos:

Arq. Edwin Aguilar Escatel

Coordinador:

Arq. Luis Antonio Brena García

Responsable del proyecto:

Ing. Dacne Liliana Carrillo Jiménez

Ubicación:

Paraísos del Colli, Zapopan, Jalisco

Fecha:

Mayo 2025

Escala:

Indicada

Cotas:

Metros

Clave:

URB.06