




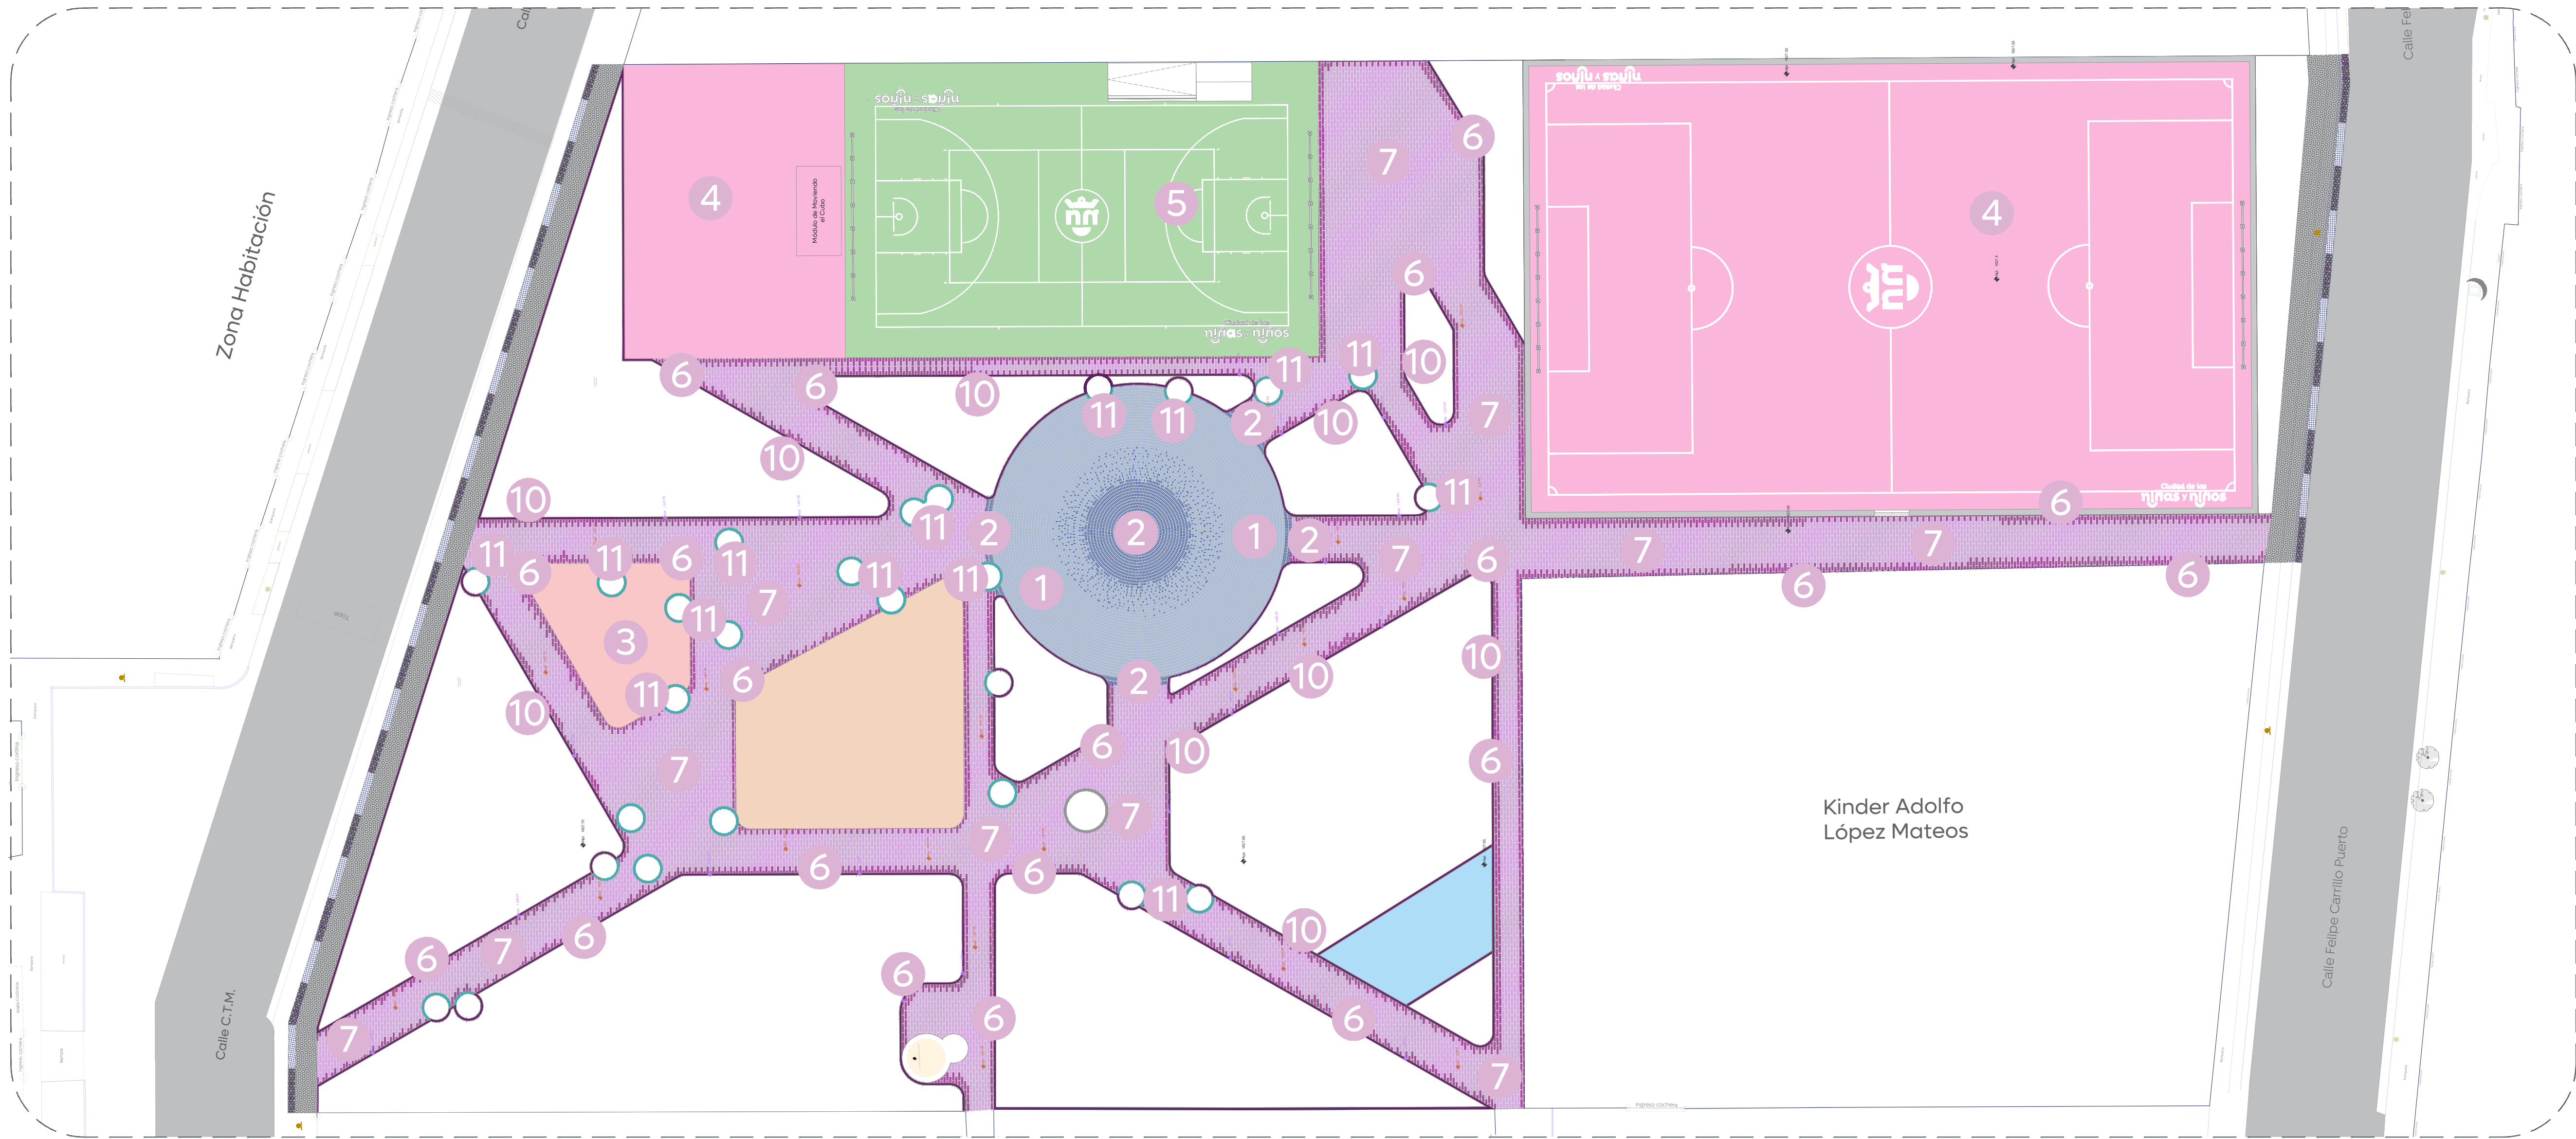


01 Planta de Conjunto
Acabados 1:250

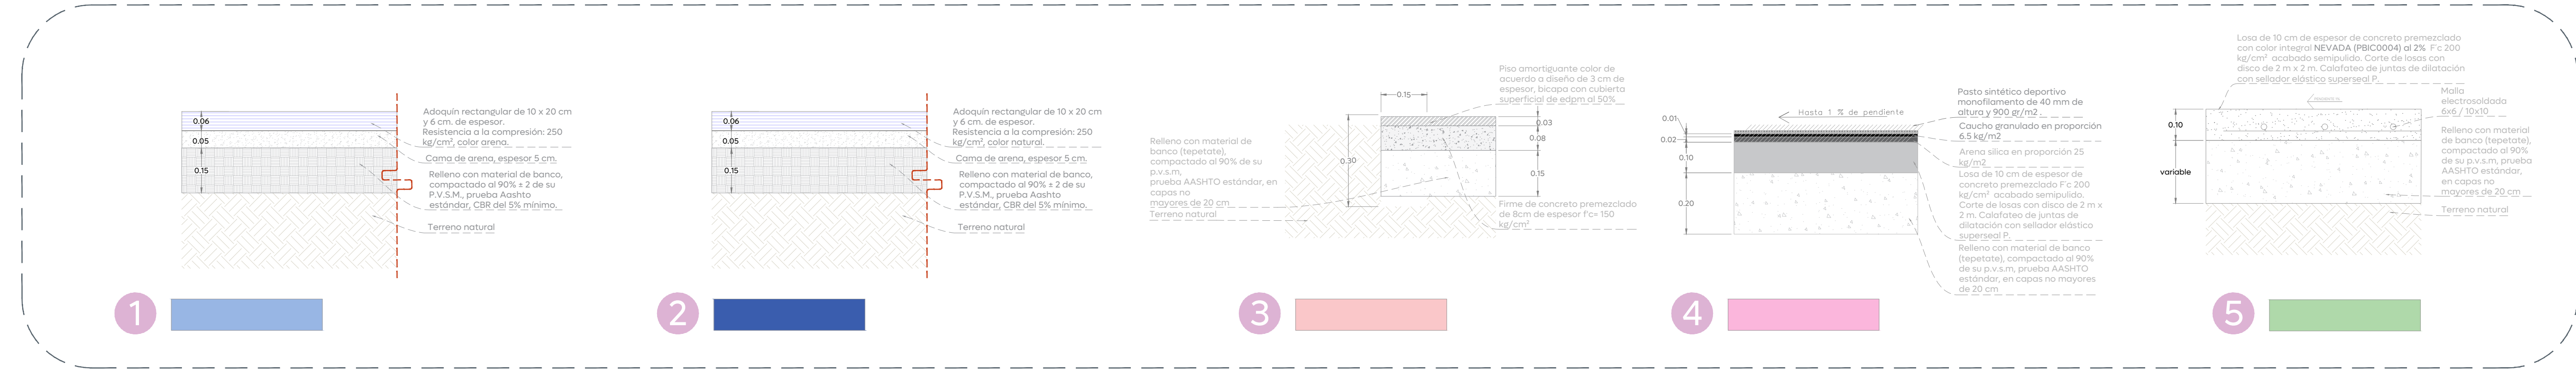

02 Detalles
Acabados S/E

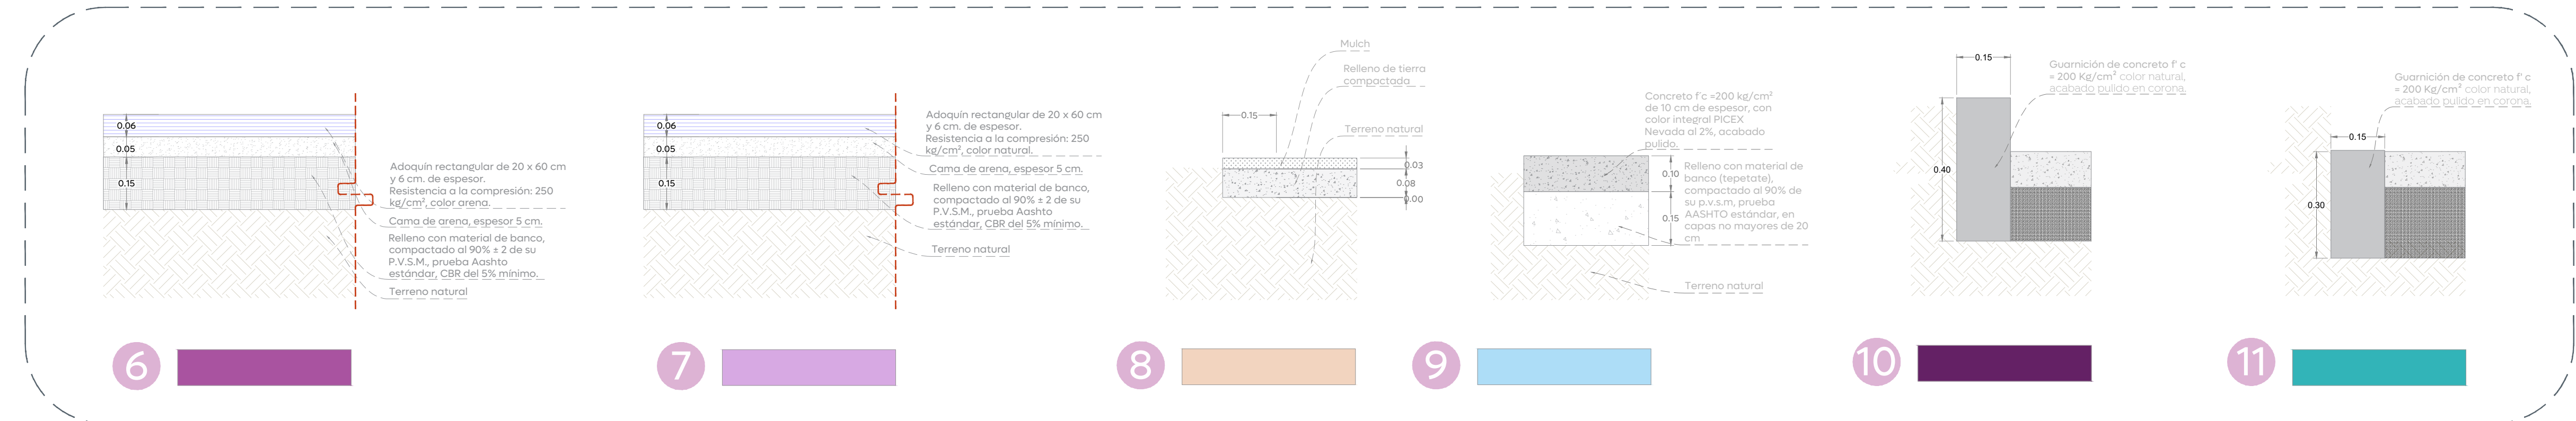

03 Detalles
Acabados S/E

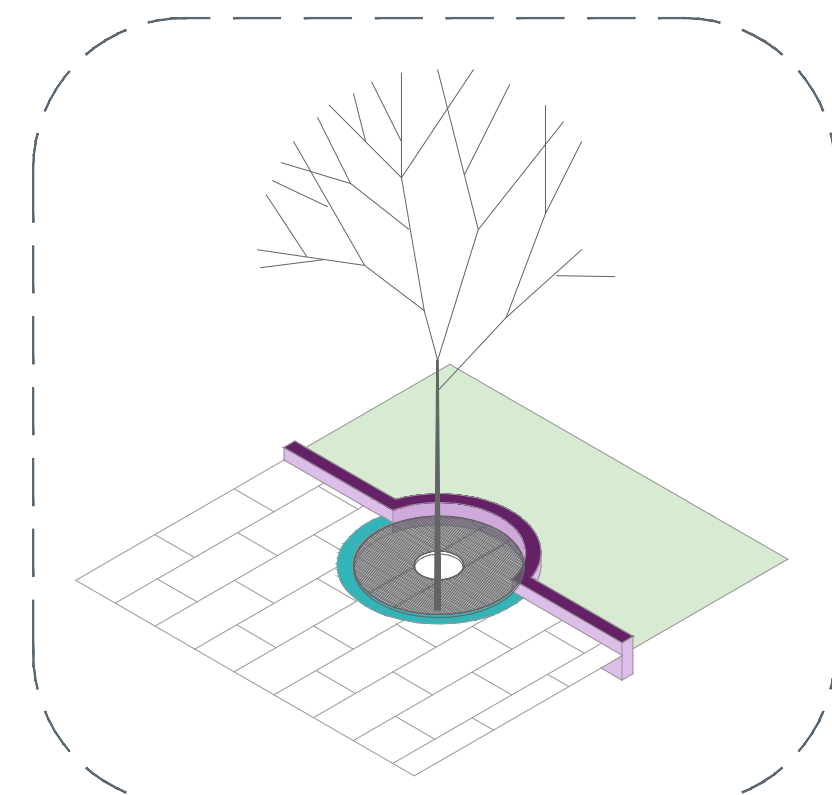

03 Detalle de machuelo en jardinera
Acabados S/E



Alcances Generales/Simbología:

Npt Elevación Nivel de proyecto.

Npt Elevación Nivel en machuelo.

Notas:

Nombre del proyecto:

Rehabilitación del Parque denominado Colli CTM Iera, etapa, más obras complementarias, ubicado en la confluencia de las calles Felipe Carrillo Puerto, C.T.M., colonia Colli CTM, municipio de Zapopan, Jalisco.

Contenido del plano:

Plano de acabados.

No. Contrato:

DOPI-MUN-PP-EP-LP-040-2025

Director de Obras Públicas e Infraestructura:

Ing. Ismael Jáuregui Castañeda

Jefe de la Unidad de Estudios y Proyectos:

Arq. Edwin Aguilar Escatel

Jefe de área:

Responsible del proyecto:

Arq. Ángela Jazmin Vargas Olmedo

Arq. Mariana Giselle Esquivel Urenda

Ubicación:

Calle C.T.M. en su cruce con Av. Manuel J. Clouthier, 45056, Zapopan, Jalisco.