



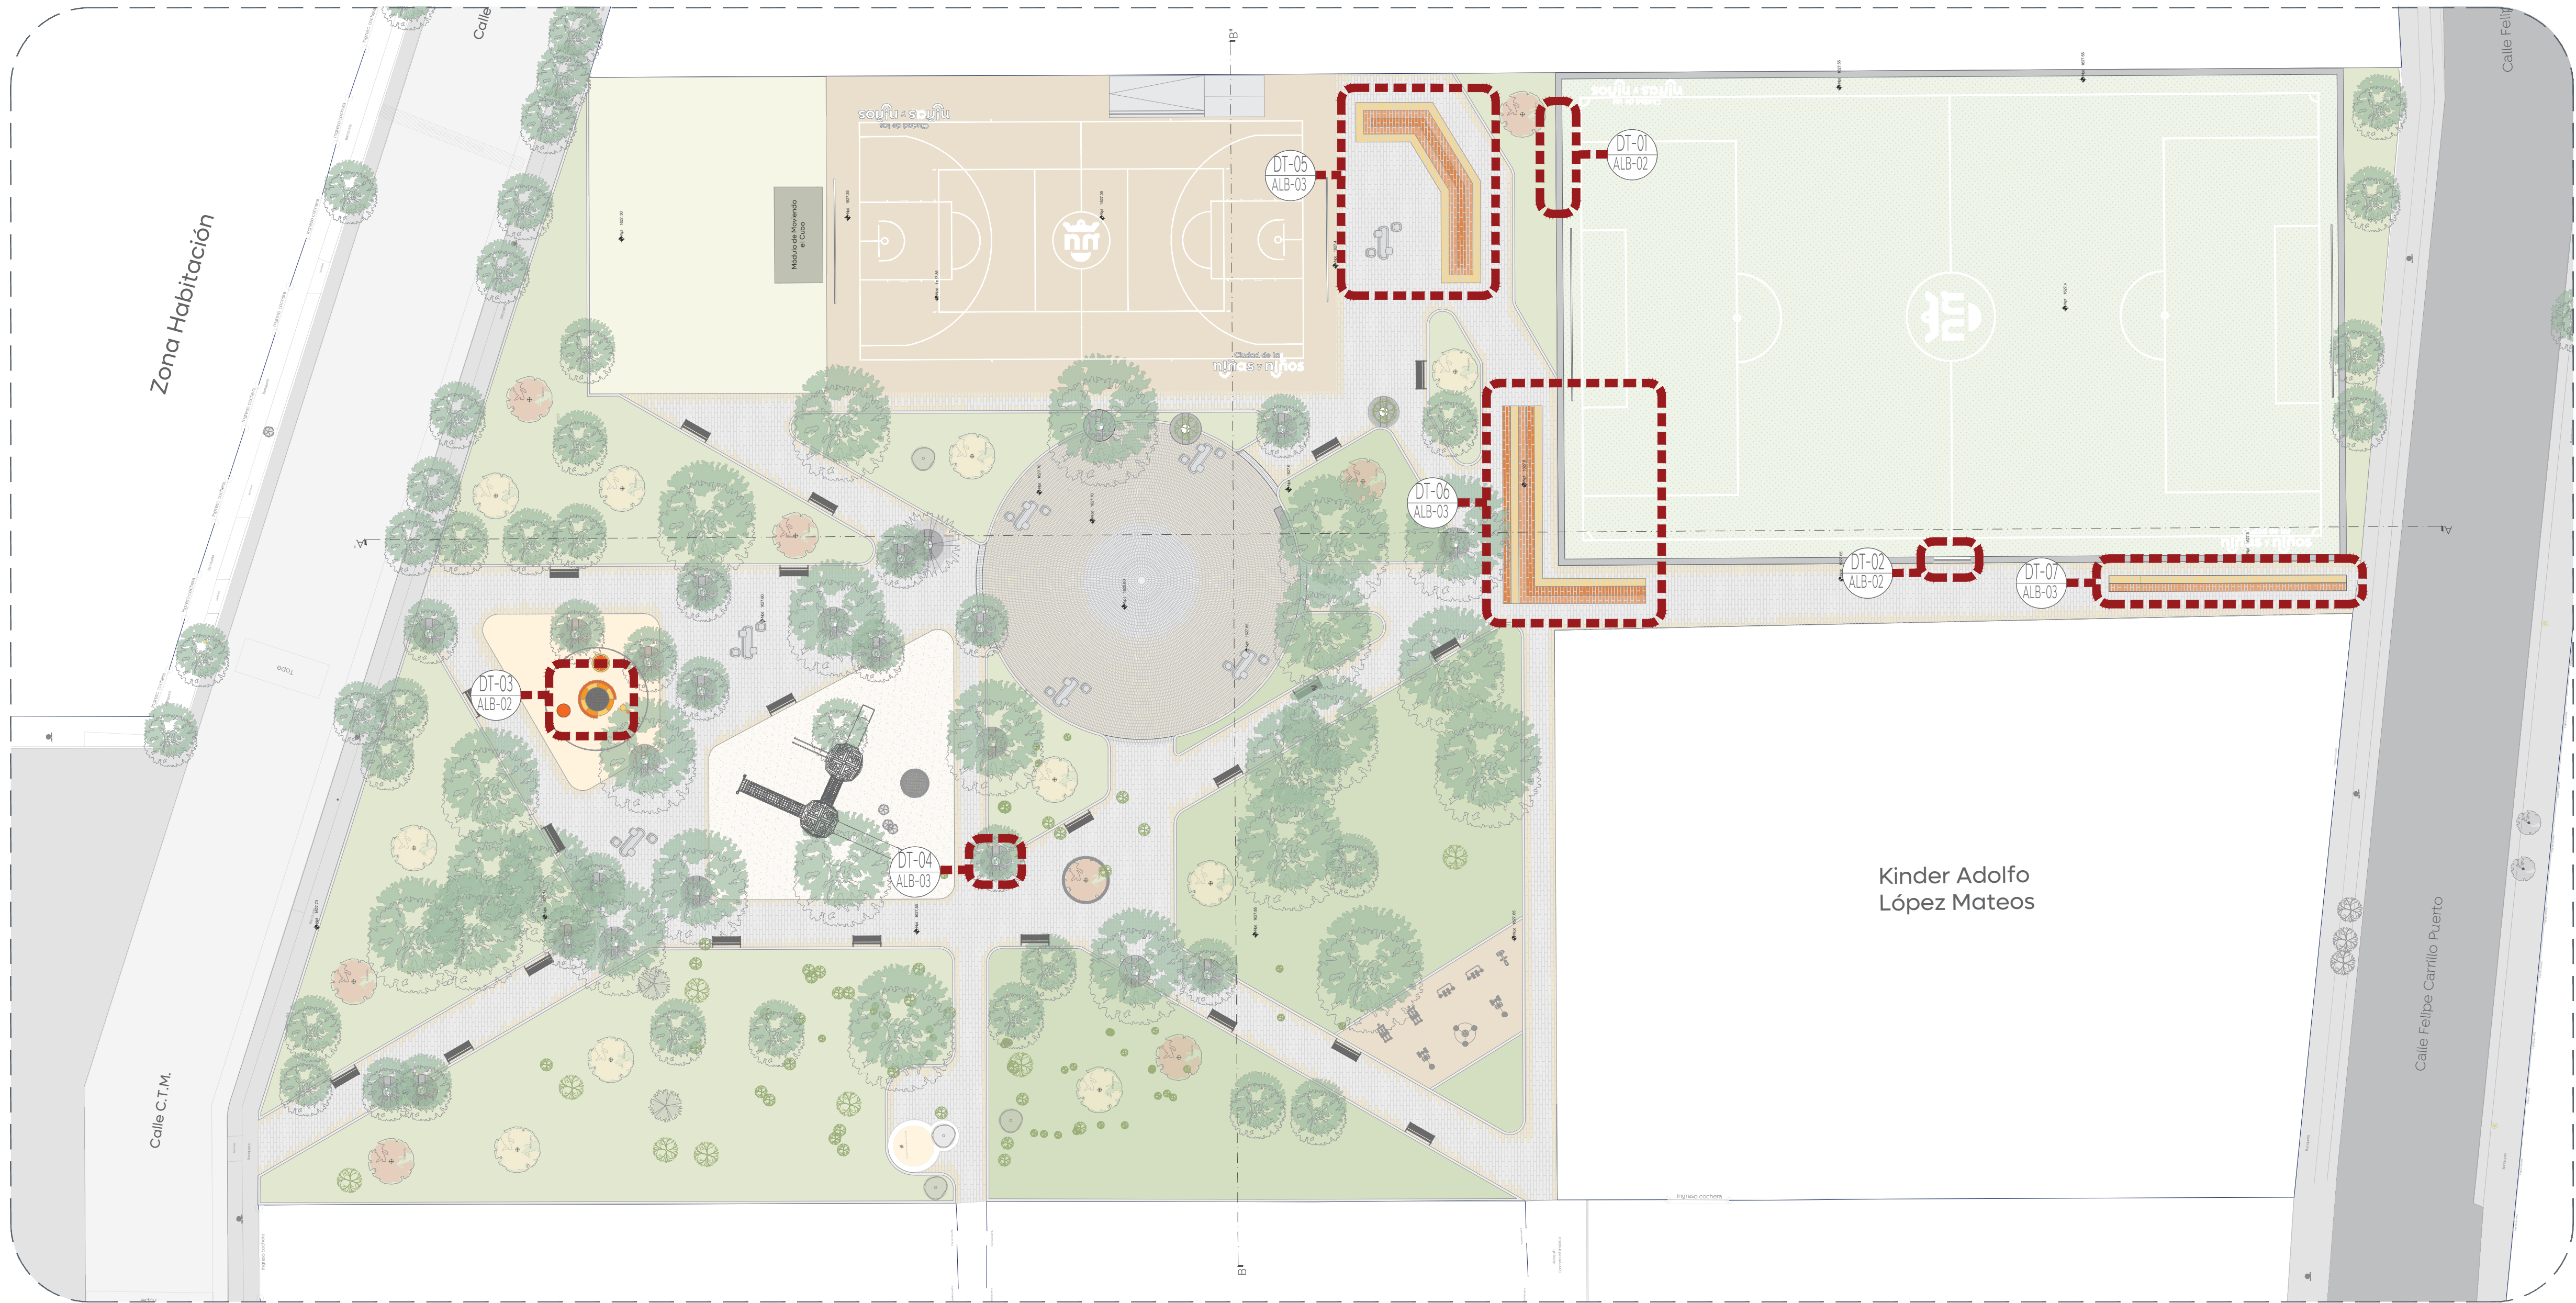

01 Planta de Conjunto
Albañilería 1:250

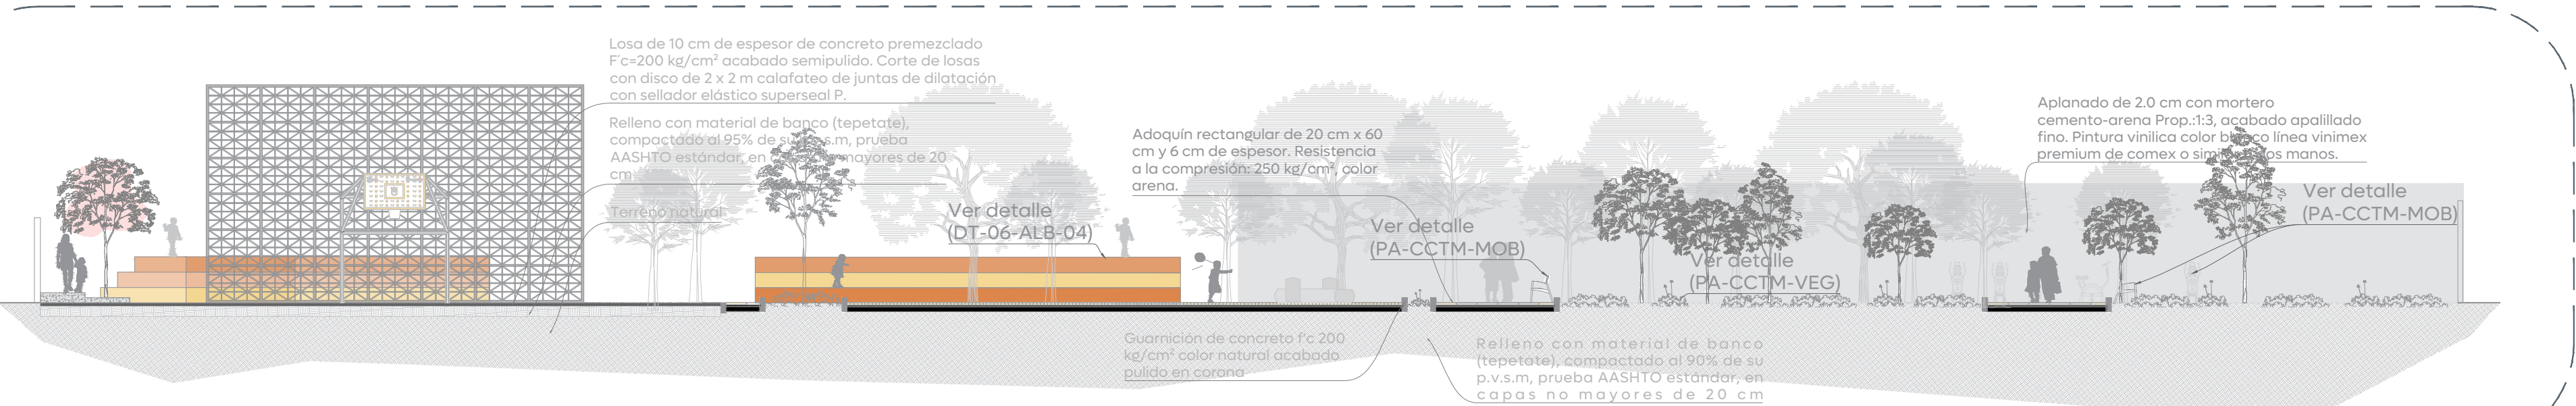

02 Sección A-A'
Albañilería 1:200



02 Sección B-B'
Albañilería 1:150