


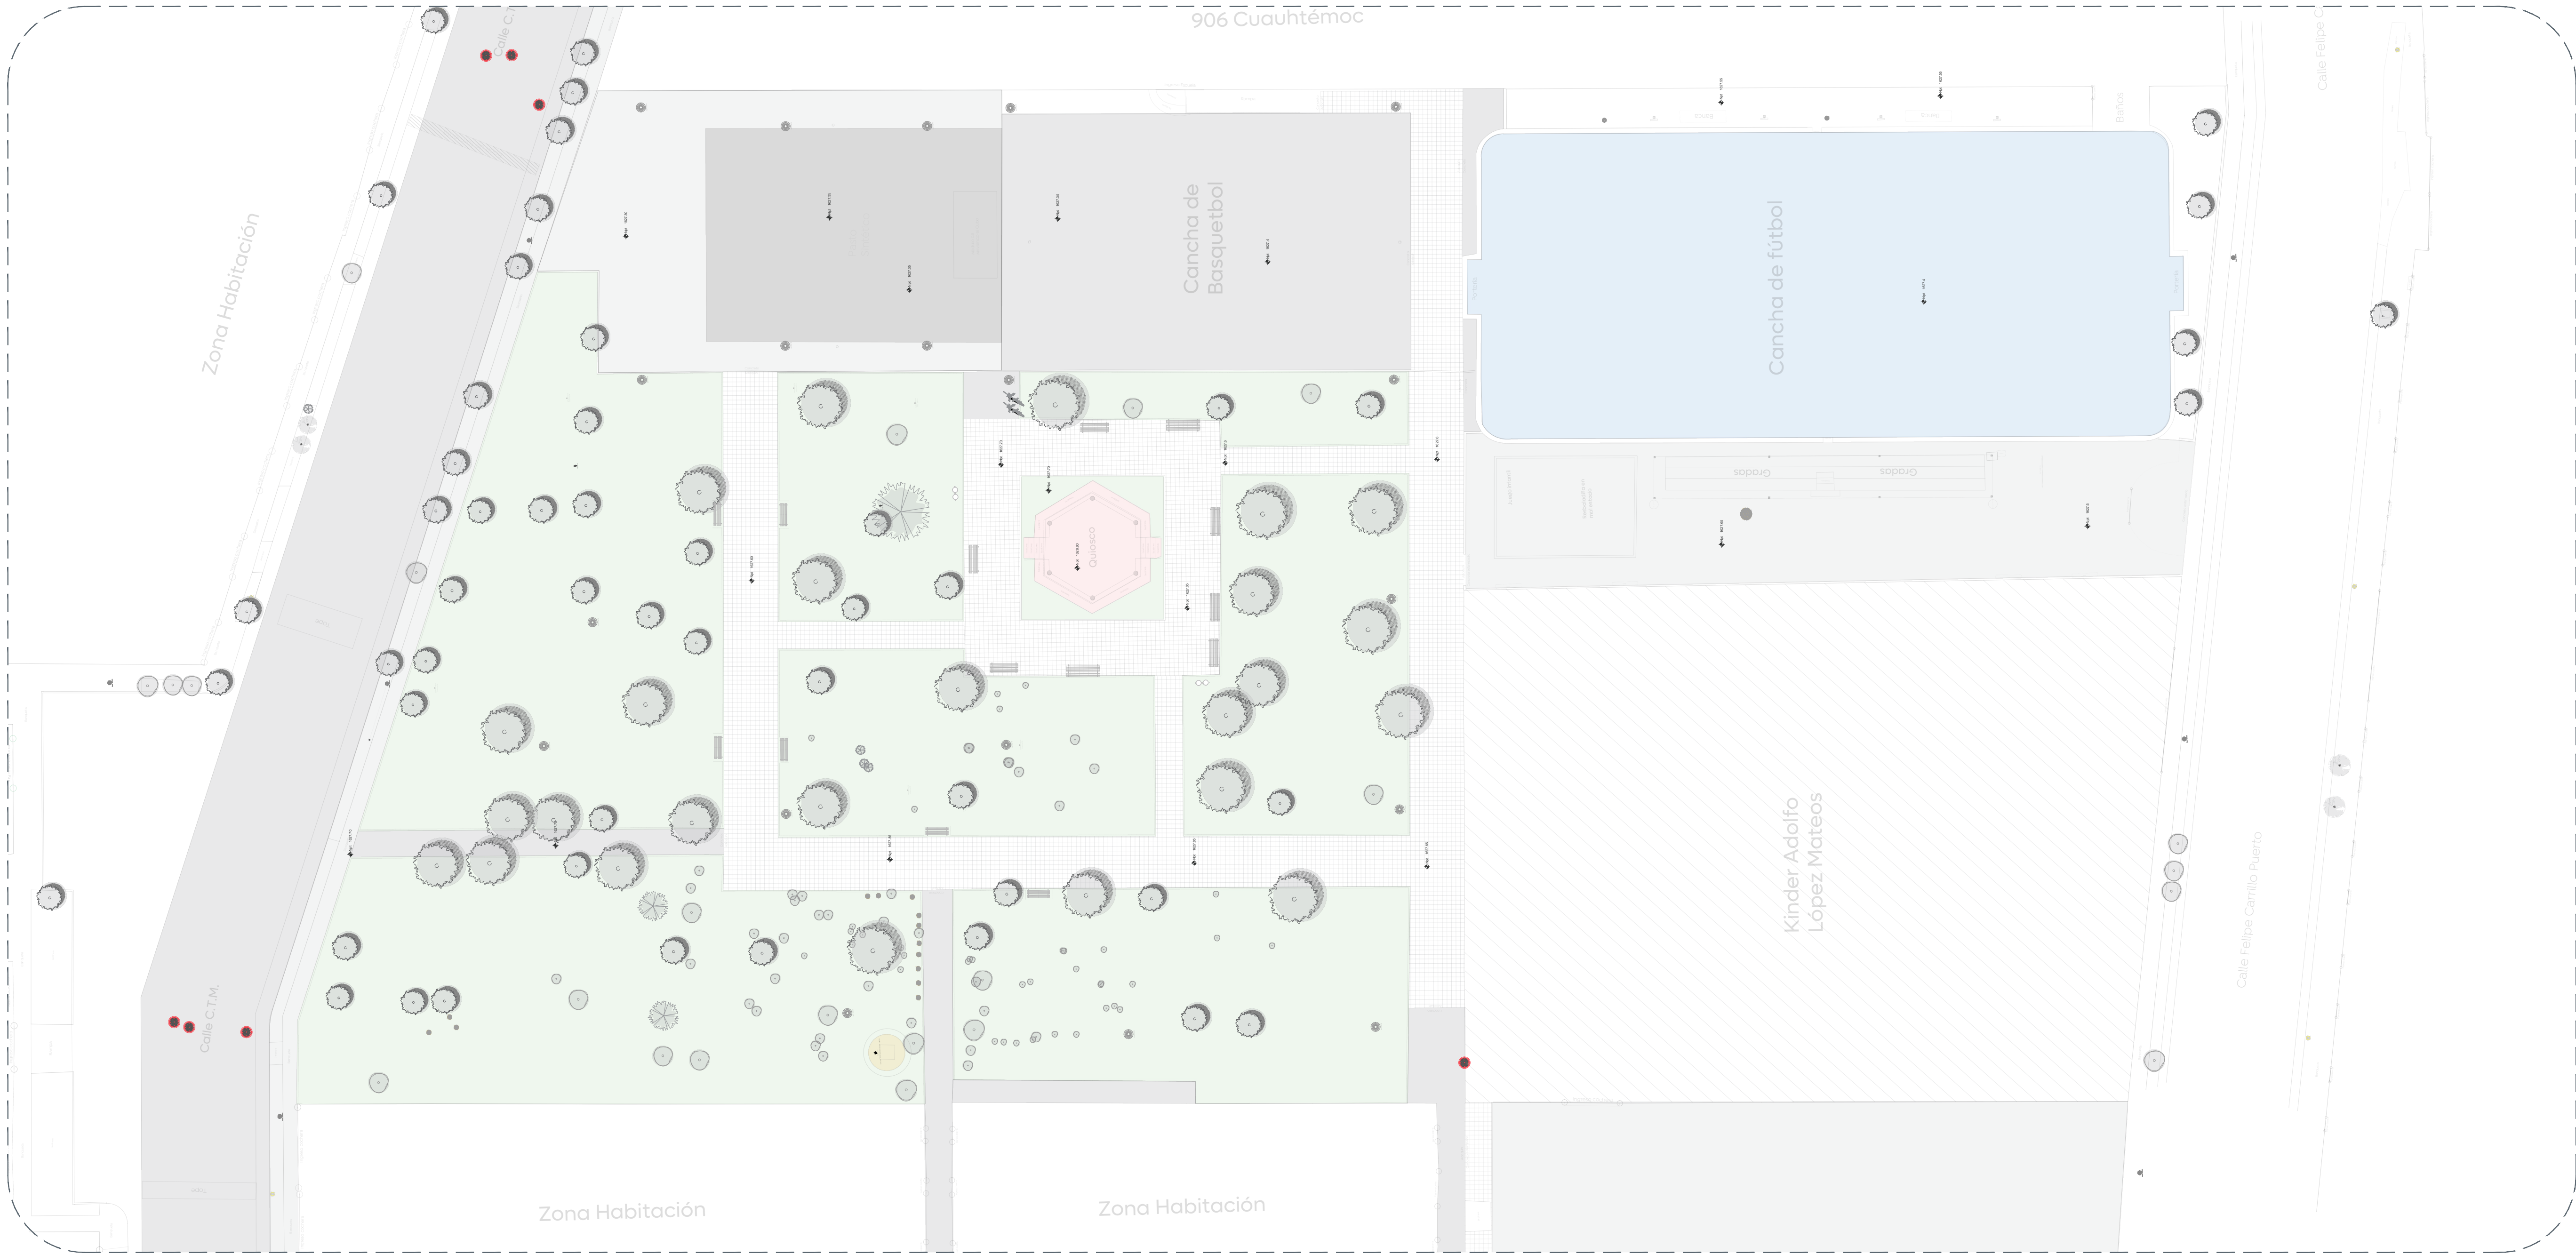

01 Planta de Conjunto
Estado Actual 1:250



Gobierno de
Zapopan




Obras Públicas
e Infraestructura
Gestión Integral de la Ciudad

Macrolocalización:



Microlocalización:

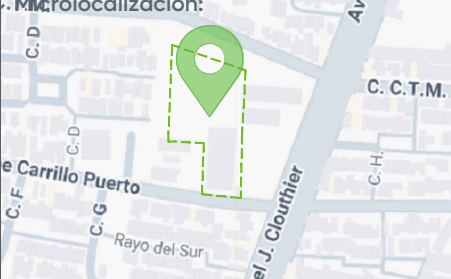

Alcances Generales/Simbología:

Notas:

Nombre del proyecto:

Rehabilitación del Parque denominado Colli CTM Iera. etapa, más obras complementarias, ubicado en la confluencia de las calles Felipe Carrillo Puerto, C.T.M., colonia Colli CTM, municipio de Zapopan, Jalisco.

Contenido del plano:

Plano de Estado Actual.

No. Contrato:

DOPI-MUN-PP-EP-LP-040-2025

Director de Obras Públicas e Infraestructura:

Ing. Ismael Jáuregui Castañeda

Jefe de la Unidad de Estudios y Proyectos:

Arq. Edwin Aguilar Escatel

Jefe de área:

Arq. Mariana Giselle Esquivel Urenda

Ubicación:

Calle C.T.M. en su cruce con Av. Manuel J. Clouthier, 45056, Zapopan, Jalisco.

Fecha: Marzo 2025

Escala: Indicada

Cotas: Metros

Clave:



PA-CCTM-EA