




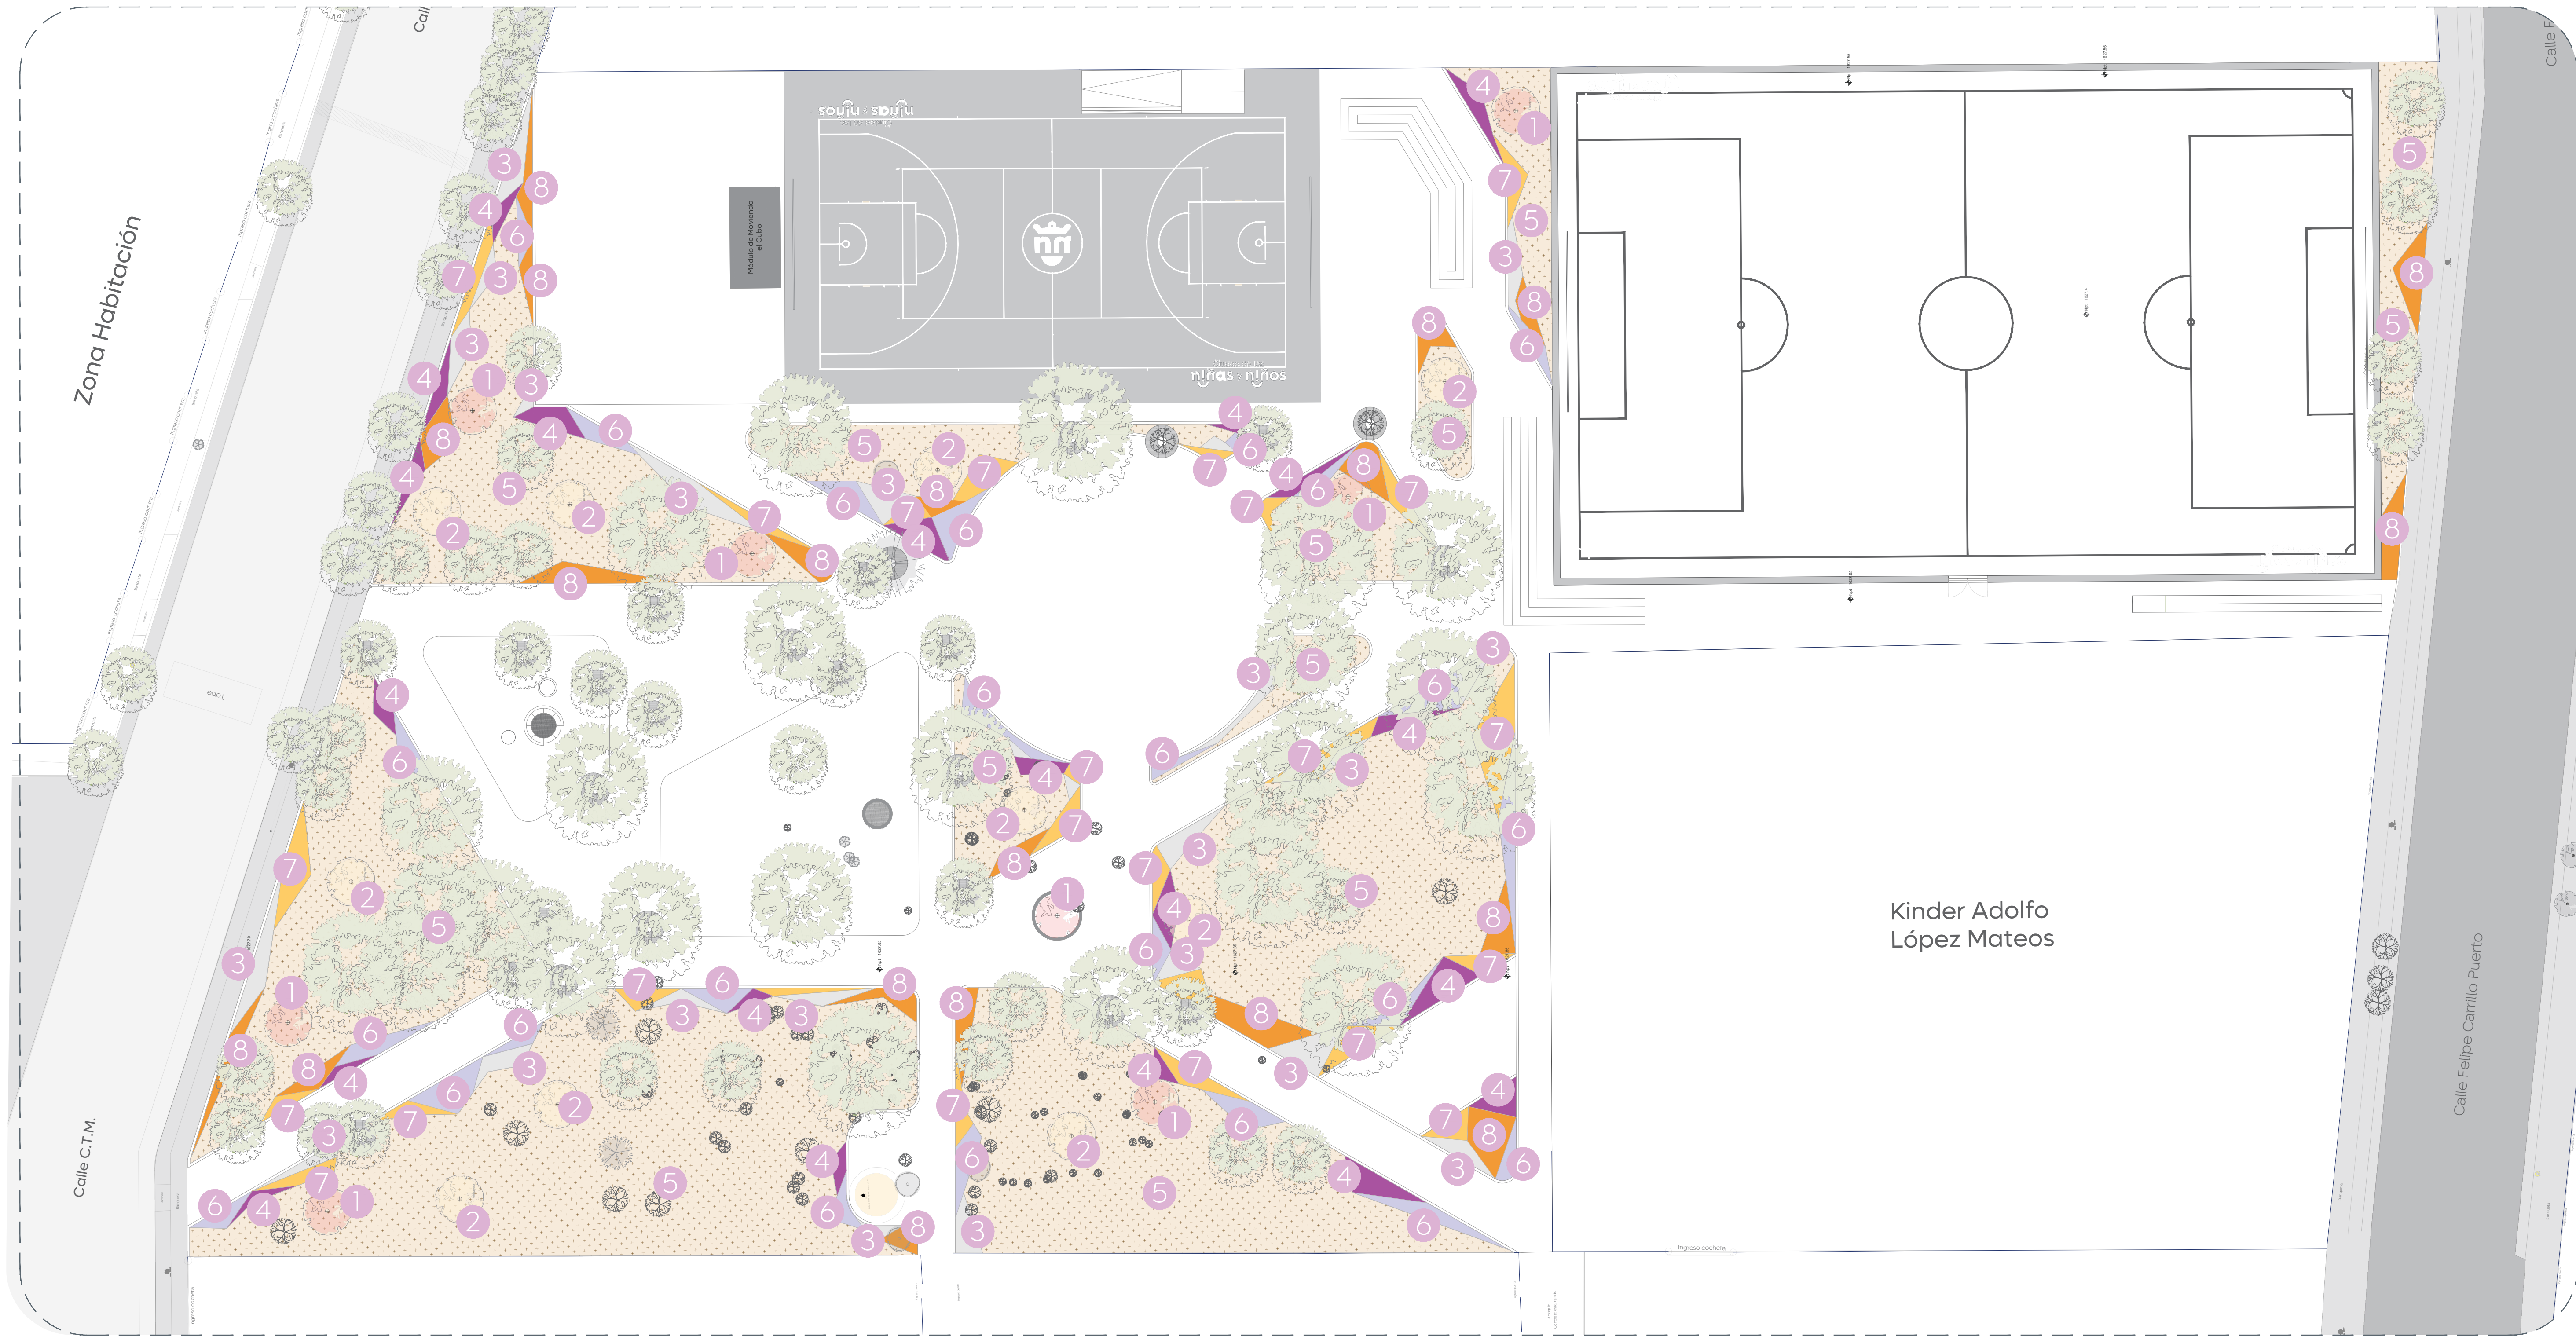

01 Planta de Conjunto Vegetación 1:200

Simbología	Mobiliario / Especificación	Imagen	Simbología	Mobiliario / Especificación	Imagen
 1 8 Piezas	Tabachin rojo (Delonix Regia) Altura Min. 2 m		 5 1722.82 m²	Madera triturada (Mulch fino, trozos de 1 a 5 cm) Capa de 5 cm de espesor.	
 2 10 Piezas	Primavera (Tabebuia donnell-smithii) Altura Min. 2 m		 6 152.01 m² 760 Piezas	Salvia farinacea Nombre común: Salvia azul 5 Piezas por m² Incluye capa de tierra vegetal de 10 cm	
 3 71.06 m² 569 Piezas	Romero (Rosmarinus officinalis) 8 piezas por 1 m² Incluye capa de tierra vegetal de 10 cm		 7 88.86 m² 444 Piezas	Wedelia 5 pzas x m² Incluye capa de tierra vegetal de 10 cm	
 4 57.67 m² 289 Piezas	Stipa (Stipa Leucotricha) 5 piezas por 1 m² Incluye capa de tierra vegetal de 10 cm		 8 78.01 m² 390 Piezas	Santolina (Santolina Rosmarinifolia) 5 pzas x m² Incluye capa de tierra vegetal de 10 cm	

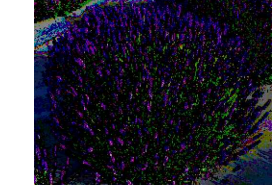

 

Ciudad de las
niñas y **n**iños




Obras Públicas
e Infraestructura
Gestión Integral de la Ciudad


Macrolocalización:




Microlocalización:

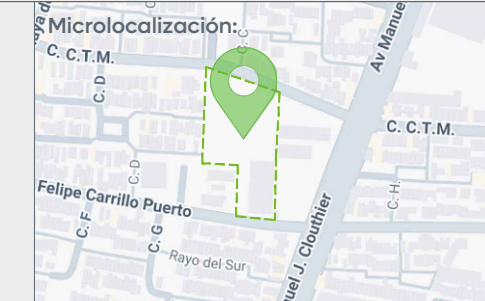

Alcances Generales/Simbología:

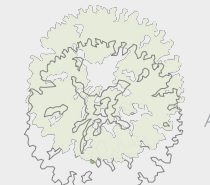Arbolado existente

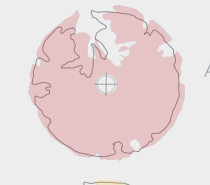Arbolado propuesto

Arbolado propuesto

Notas:

Nombre del proyecto:

Rehabilitación del Parque denominado Colli CTM 1era. etapa, más obras complementarias, ubicado en la confluencia de las calles Felipe Carrillo Puerto, C.T.M., colonia Colli CTM, municipio de Zapopan, Jalisco.

Contenido del plano:

Plano de vegetación.

No. Contrato:

DOPI-MUN-PP-EP-LP-040-2025

Director de Obras Públicas e Infraestructura:

Ing. Ismael Jáuregui Castañeda

Jefe de la Unidad de Estudios y Proyectos:

Arq. Edwin Aguilar Escatrel

Jefe de área:

Arq. Ángela Jazmin Vargas Olmedo

Responsable del proyecto:

Arq. Mariana Giselle Esquivel Urenda

Ubicación:

Calle C.T.M. en su cruce con Av. Manuel J. Clouthier, 45056, Zapopan, Jalisco.

Fecha: Marzo 2025

Escala: 1:200

Cotas: Metros

Clave:

PA-CCTM-VEG

Espacio Público