


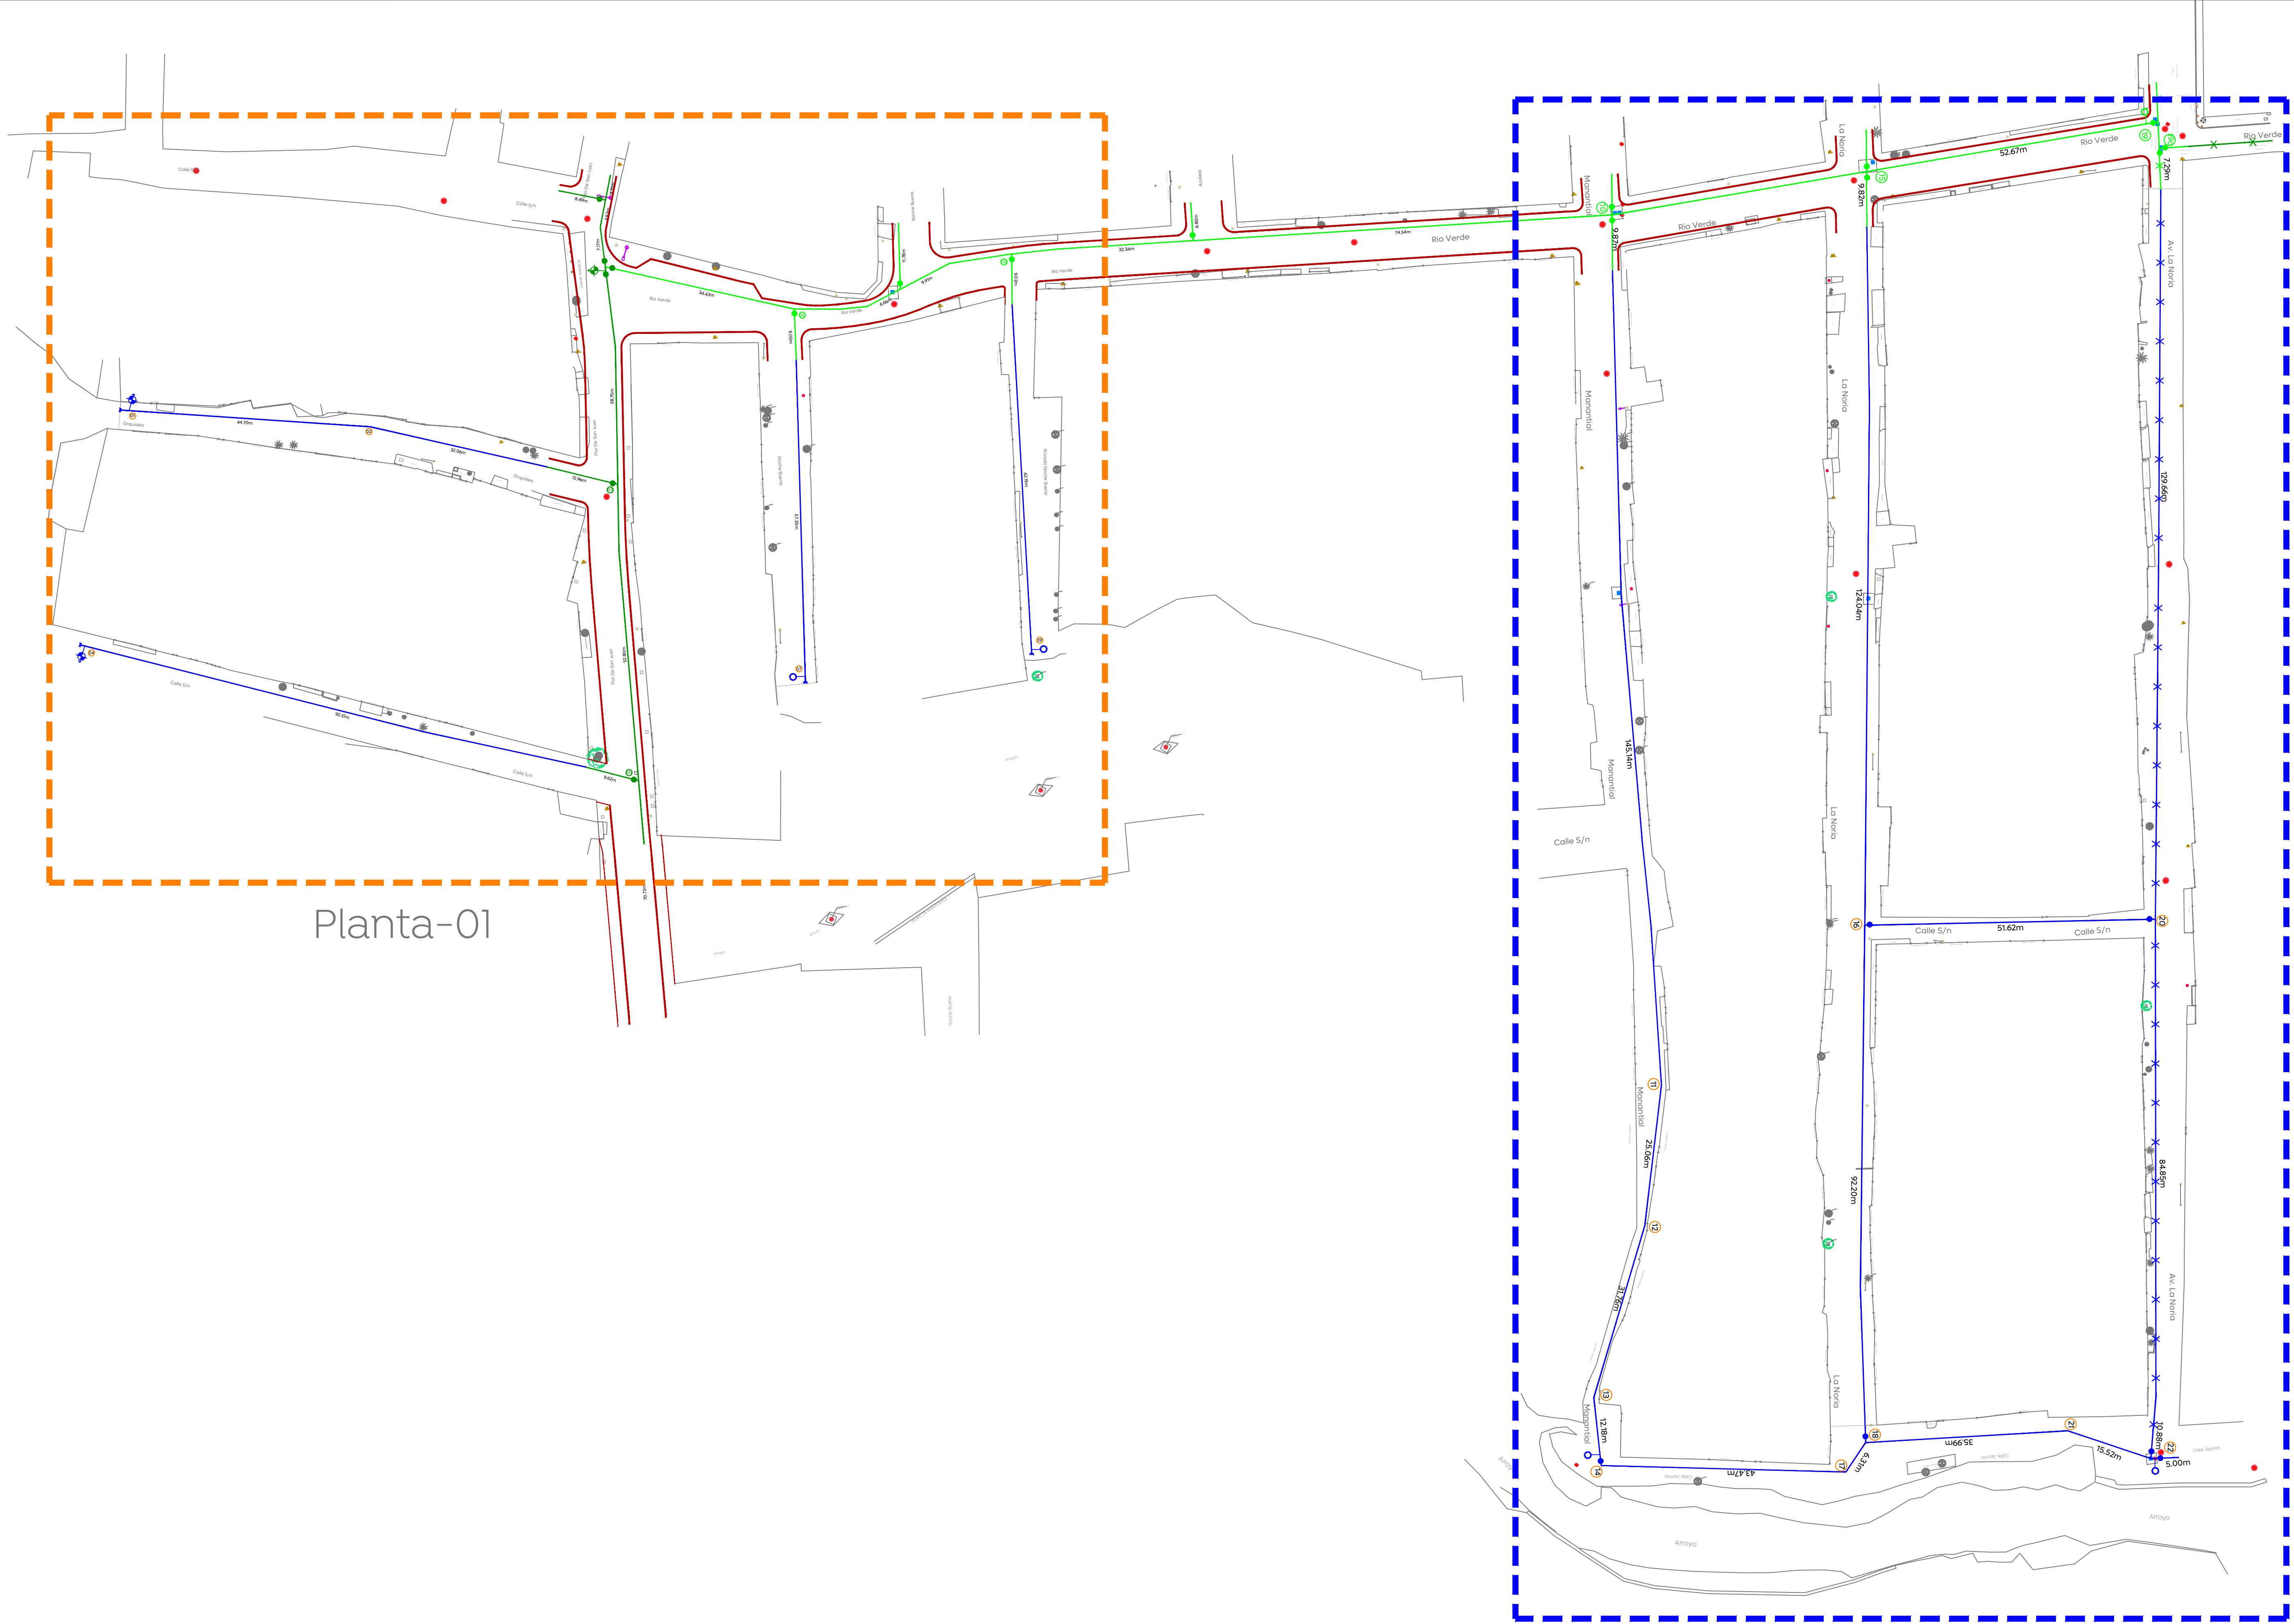

Planta-01

Planta-02

01 Planta General
APO.01 Esc. 1:550





Gobierno de
Zapopan



Ciudad de las
niñ@S y jóv@S



Obras Públicas
e Infraestructura
Gestión Integral de la Ciudad

Macrolocalización:




Microlocalización:



Simbología:

Planta-01

Planta-02

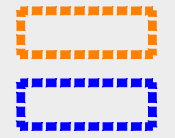

Notas:

Nombre del proyecto:

Modernización de las redes básicas de conducción y distribución, alcantarillado y obras complementarias en la colonia Floresta del Colli, La Noria, municipio de Zapopan, Jalisco

Contenido del plano:

Proyecto de agua potable

No. Contrato:

DOPI-MUN-R33-IH-LP-067-2025

Director de Obras Públicas e Infraestructura:

Ing. Ismael Jáuregui Castañeda

Jefe de la Unidad de Estudios y Proyectos:

Arq. Edwin Aguilar Escatel

Jefe de área:

Ing. Adhaz Yigael Gurrola Soto

Responsable del proyecto:

Ing. Raul Alejandro Martín Casiano

Ubicación:

Calle Orquídea, Noche Buena, Privada Noche Buena, Mangatal, La Noria, Av. La Noria, Col. Floresta del Colli, La Noria, Zapopan, Jalisco.

Fecha: Abril 2025

Escala: Indicada

Cotas: Metros

Clave:

APO.01

Dirección de Abastecimiento y Operación
para su revisión operativa

Ing. Manuel Robledo Sandoz Dirección de Abastecimiento y Operación	Ing. David Alfredo Arroyo Rodríguez Sub-director de Distribución	Ing. Fernando Cárdenas Fajardo Jefe Sección de Distribución Sector Aéreo
---	---	---