


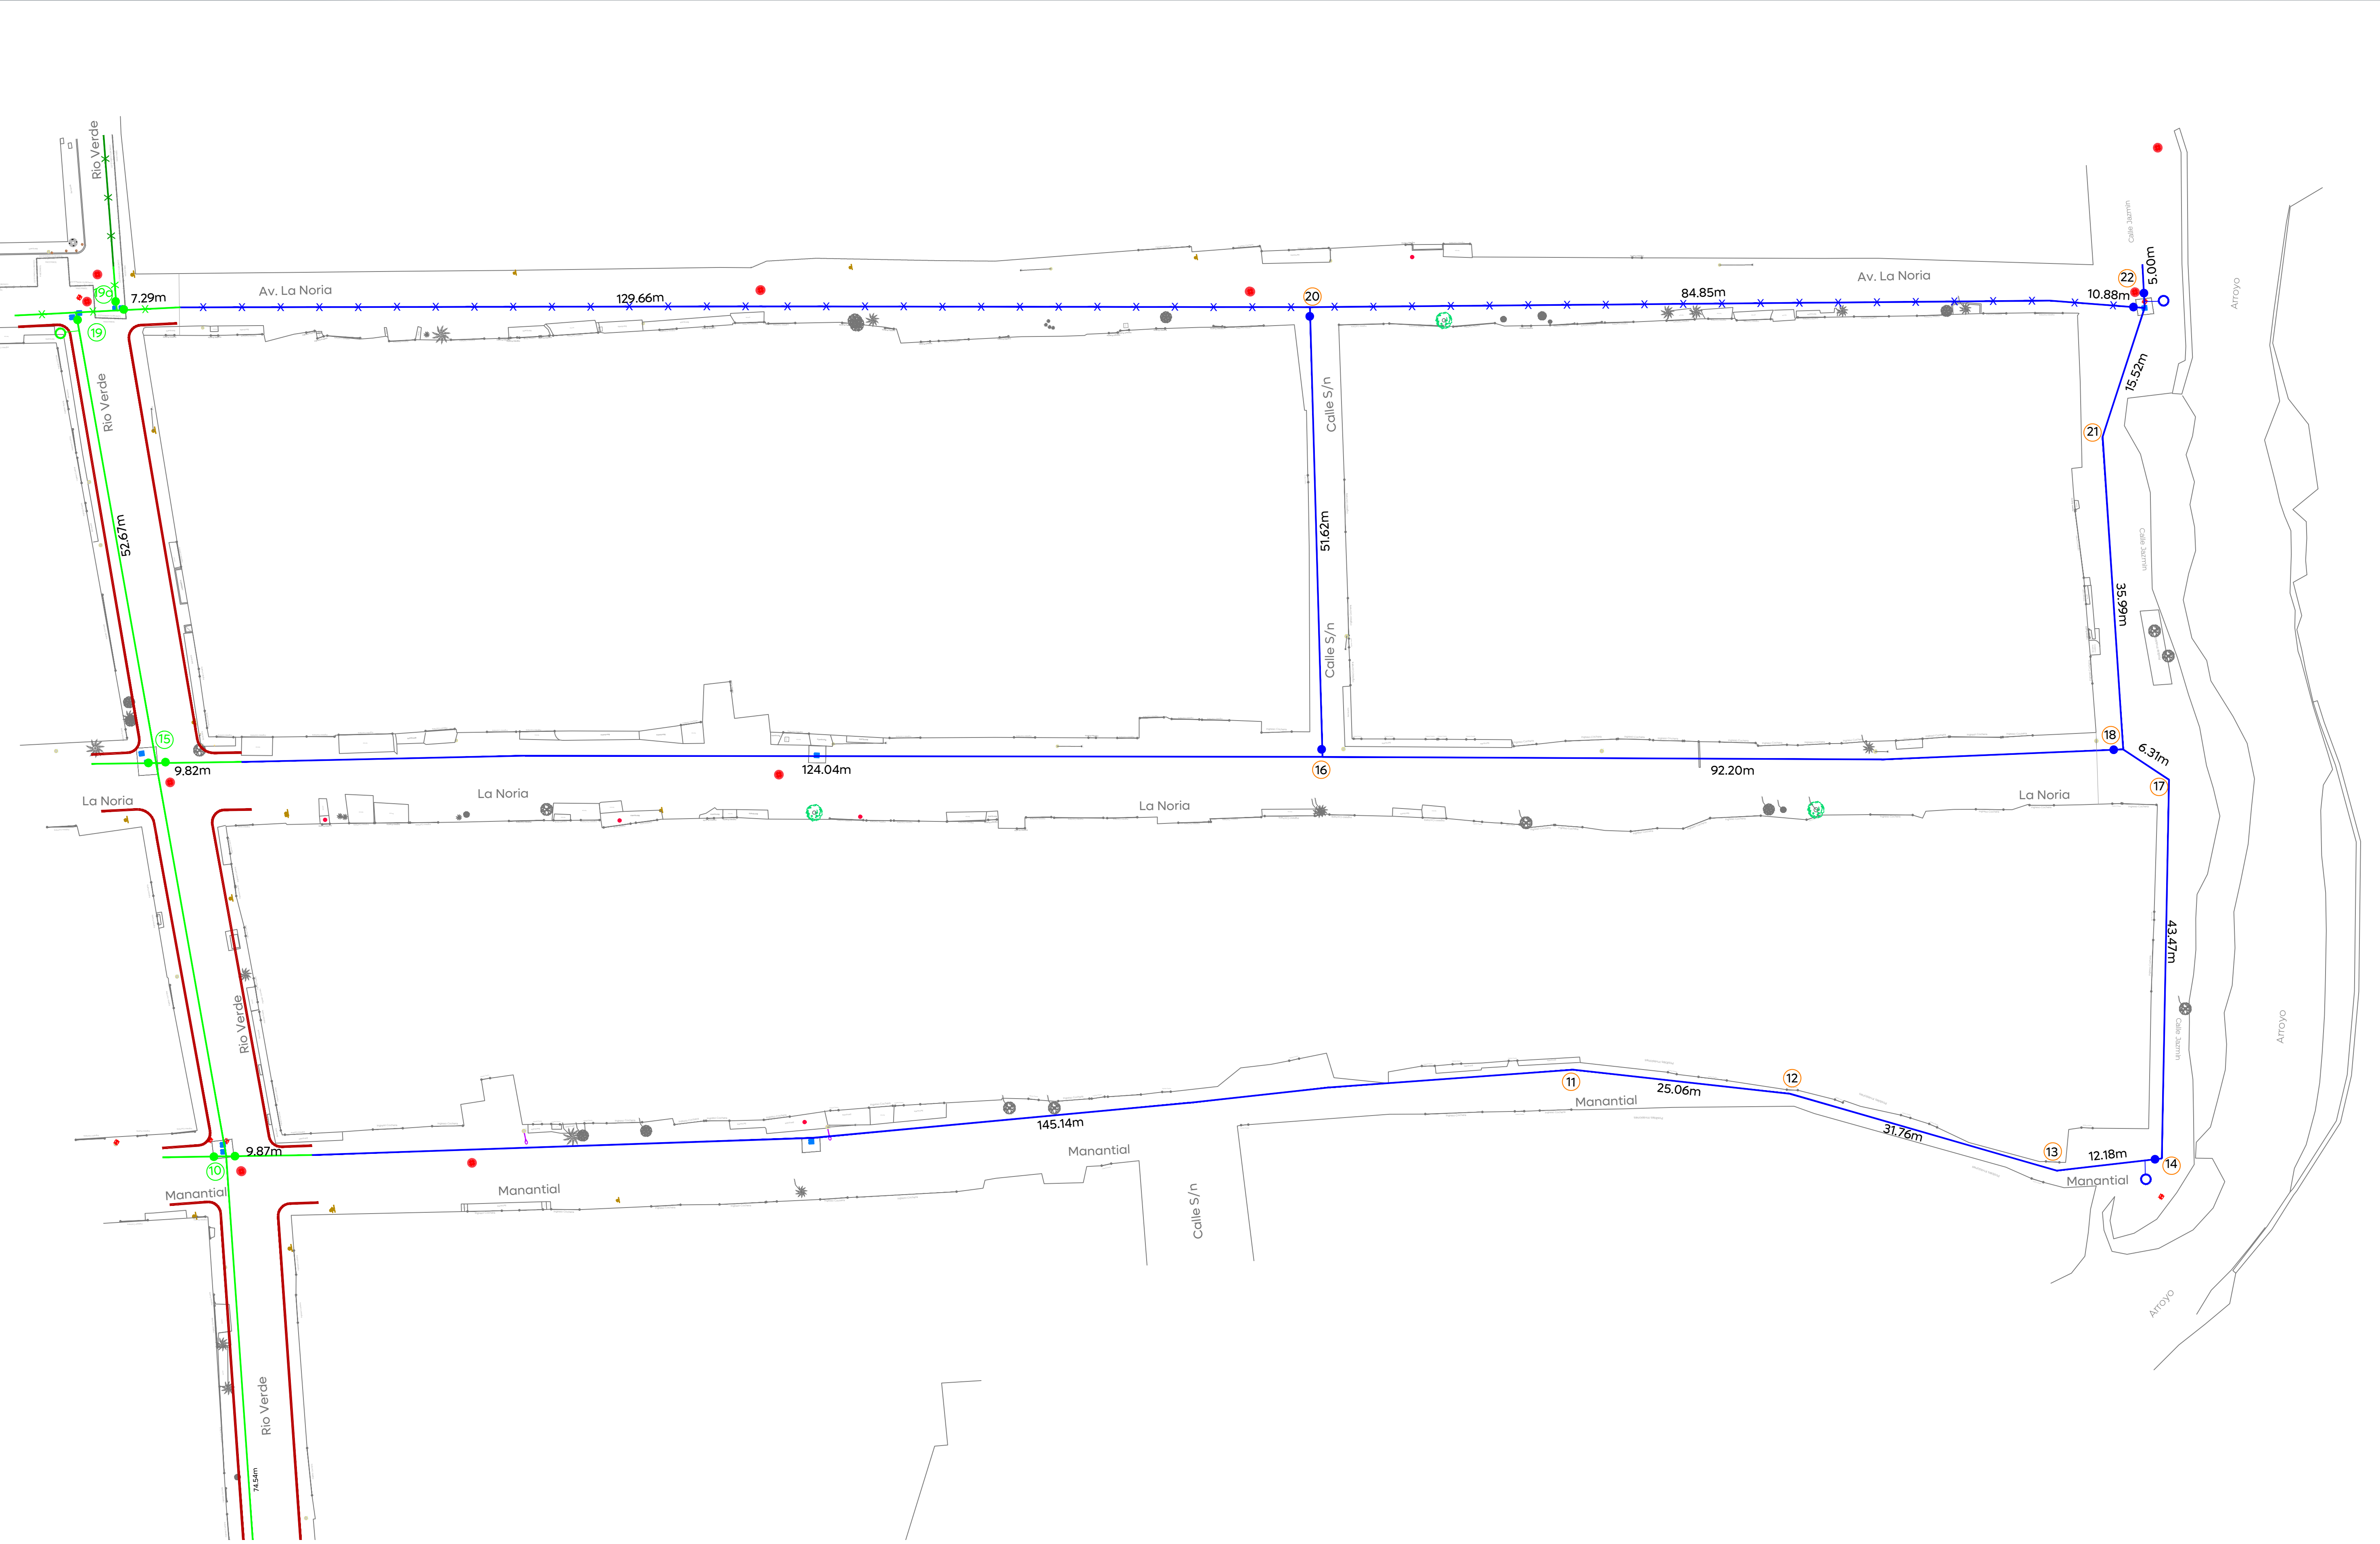

01 Planta 02  
APO.03 Esc. 1:350

City of  
Zapopan

Macrolocalización:

Microlocalización:

Simbología:

Líneas existentes varios Ø. a conservar

Línea proyecto Calle Rio Verde varios Ø. a conservar

Número de cruce

Línea de 4" Ø.

Línea de 6" Ø.

Línea de 8" Ø.

Línea de 10" Ø.

Línea de 12" Ø.

Línea de 14" Ø.

Línea de 16" Ø.

Línea de 20" Ø.

Válvula de desfogue.

Válvula de admisión expulsión de aire.

Longitud de tramo (m).

Válvula de seccionamiento.

Levantamiento topográfico

Límite banqueta proyecto

Notas:

Nombre del proyecto:

Modernización de las redes básicas de conducción y distribución, alcantarillado y obras complementarias en la colonia Floresta del Colli, La Noria, municipio de Zapopan, Jalisco

Contenido del plano:

Proyecto de agua potable

No. Contrato:

DOPI-MUN-R33-IIH-LP-067-2025

Director de Obras Públicas e Infraestructura:

Ing. Ismael Jáuregui Castañeda

Jefe de la Unidad de Estudios y Proyectos:

Arq. Edwin Aguilar Escatel

Jefe de área:

Ing. Adhah Yigael Gurrola Soto

Responsable del proyecto:

Ing. Raul Alejandro Martín Casiano

Ubicación:

Calle Orquídea, Noche Buena, Privada Noche Buena, Manantial, La Noria, Av. La Noria, Col. Floresta del Colli, La Noria, Zapopan, Jalisco.

Fecha:

Abril 2025

Escala:

Indicada

Cotas:

Metros

Clave:

APO.03

Dirección de Abastecimiento y Operación para su revisión operativa

Ing. Manuel Robledo Sandoz  
Director de Abastecimiento y Operación

Ing. David Alfredo Arroyo Rodríguez  
Sub-director de Distribución

Ing. Fernando Cárdenas Fajardo  
Jefe Sección de Distribución Sector Aéreo