



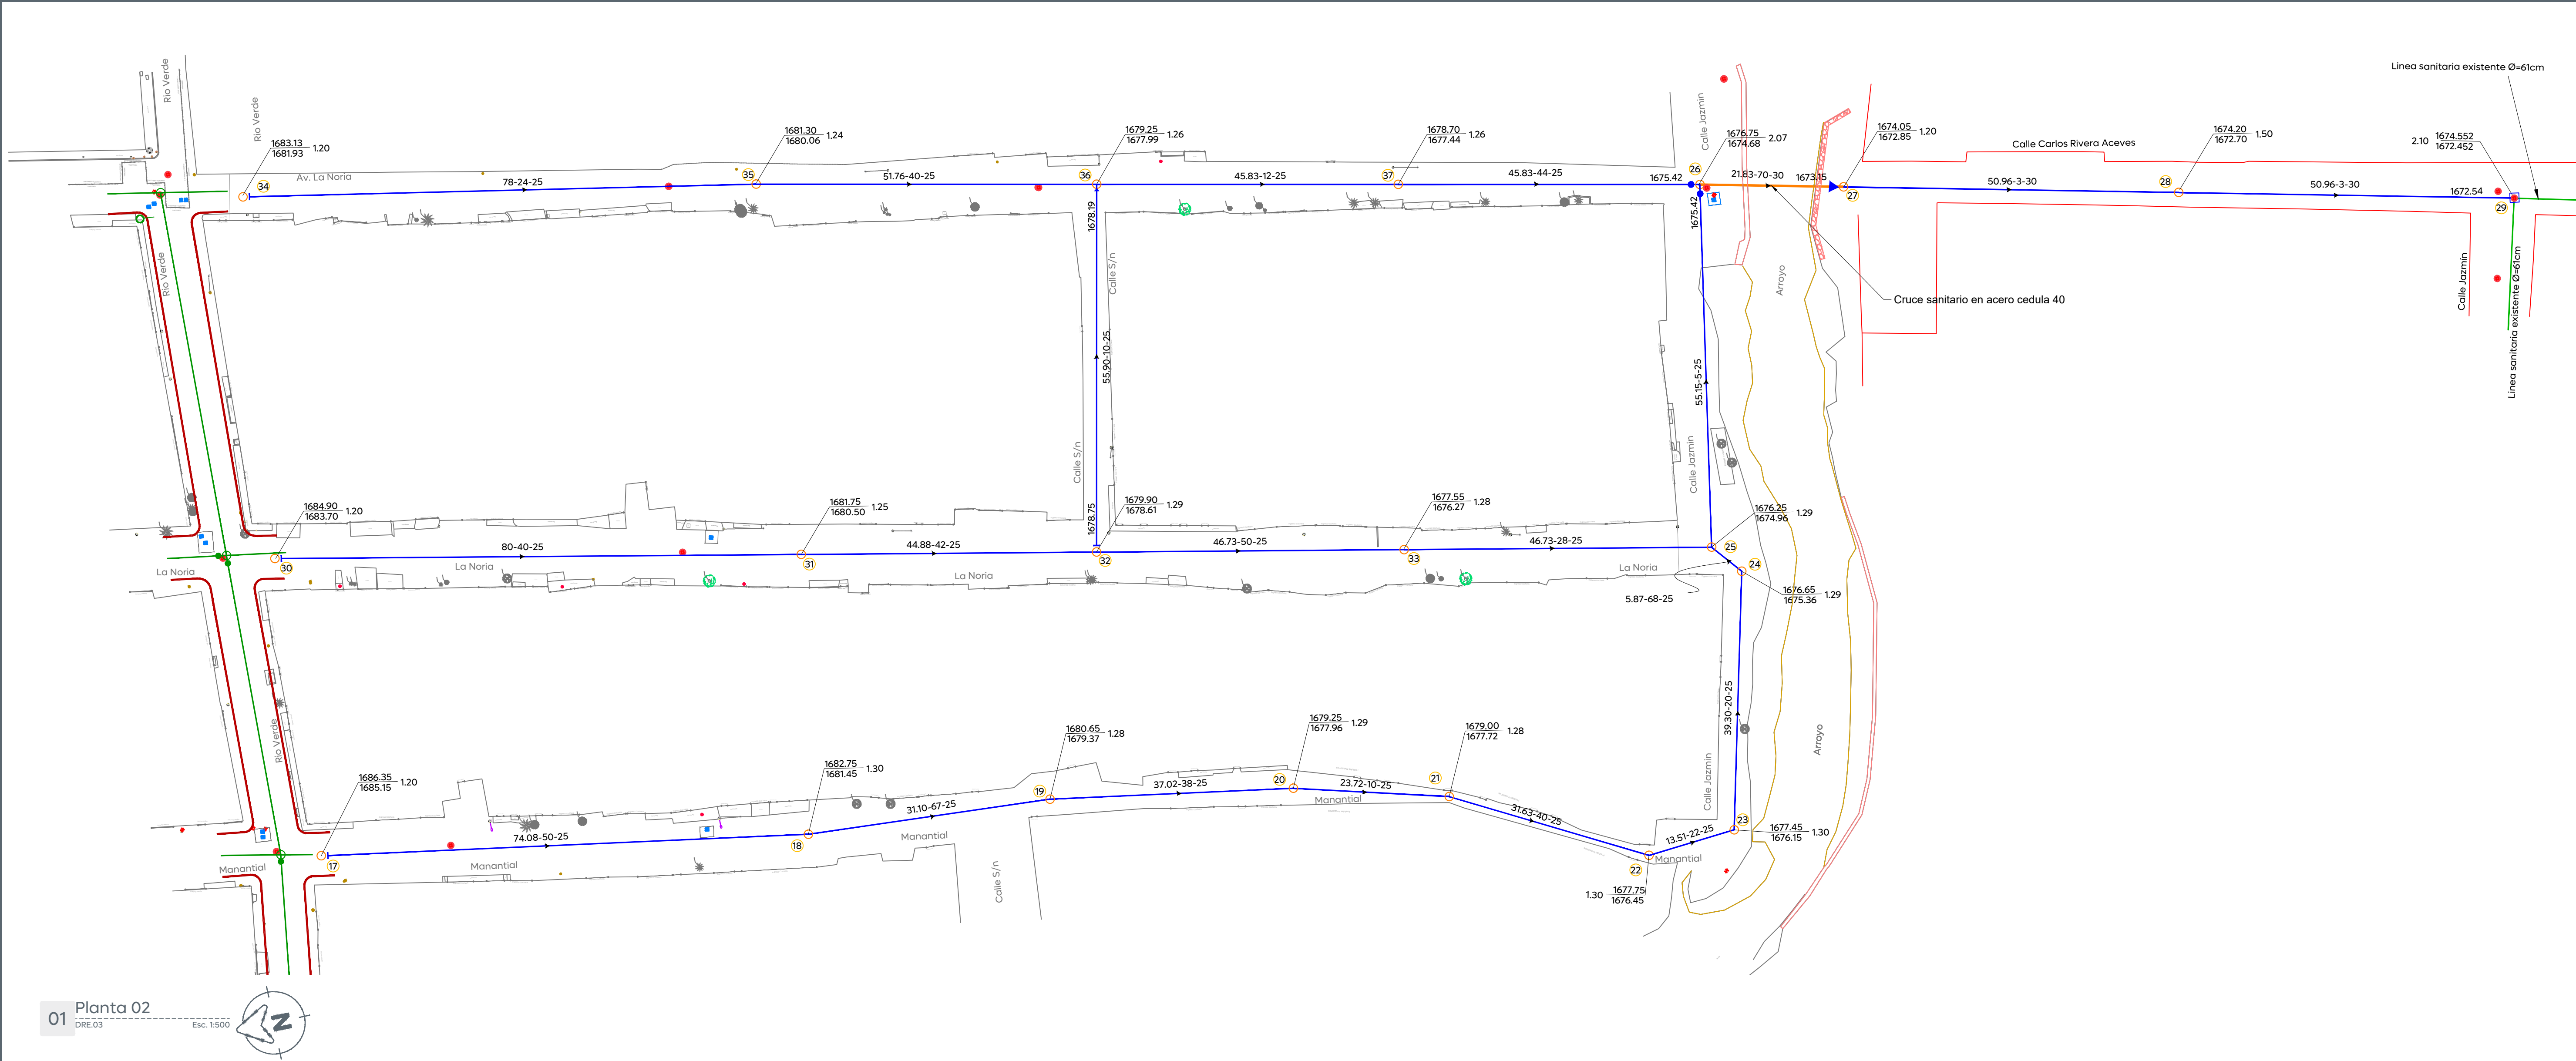

01 Planta 02
DRE.03
Esc. 1:1500

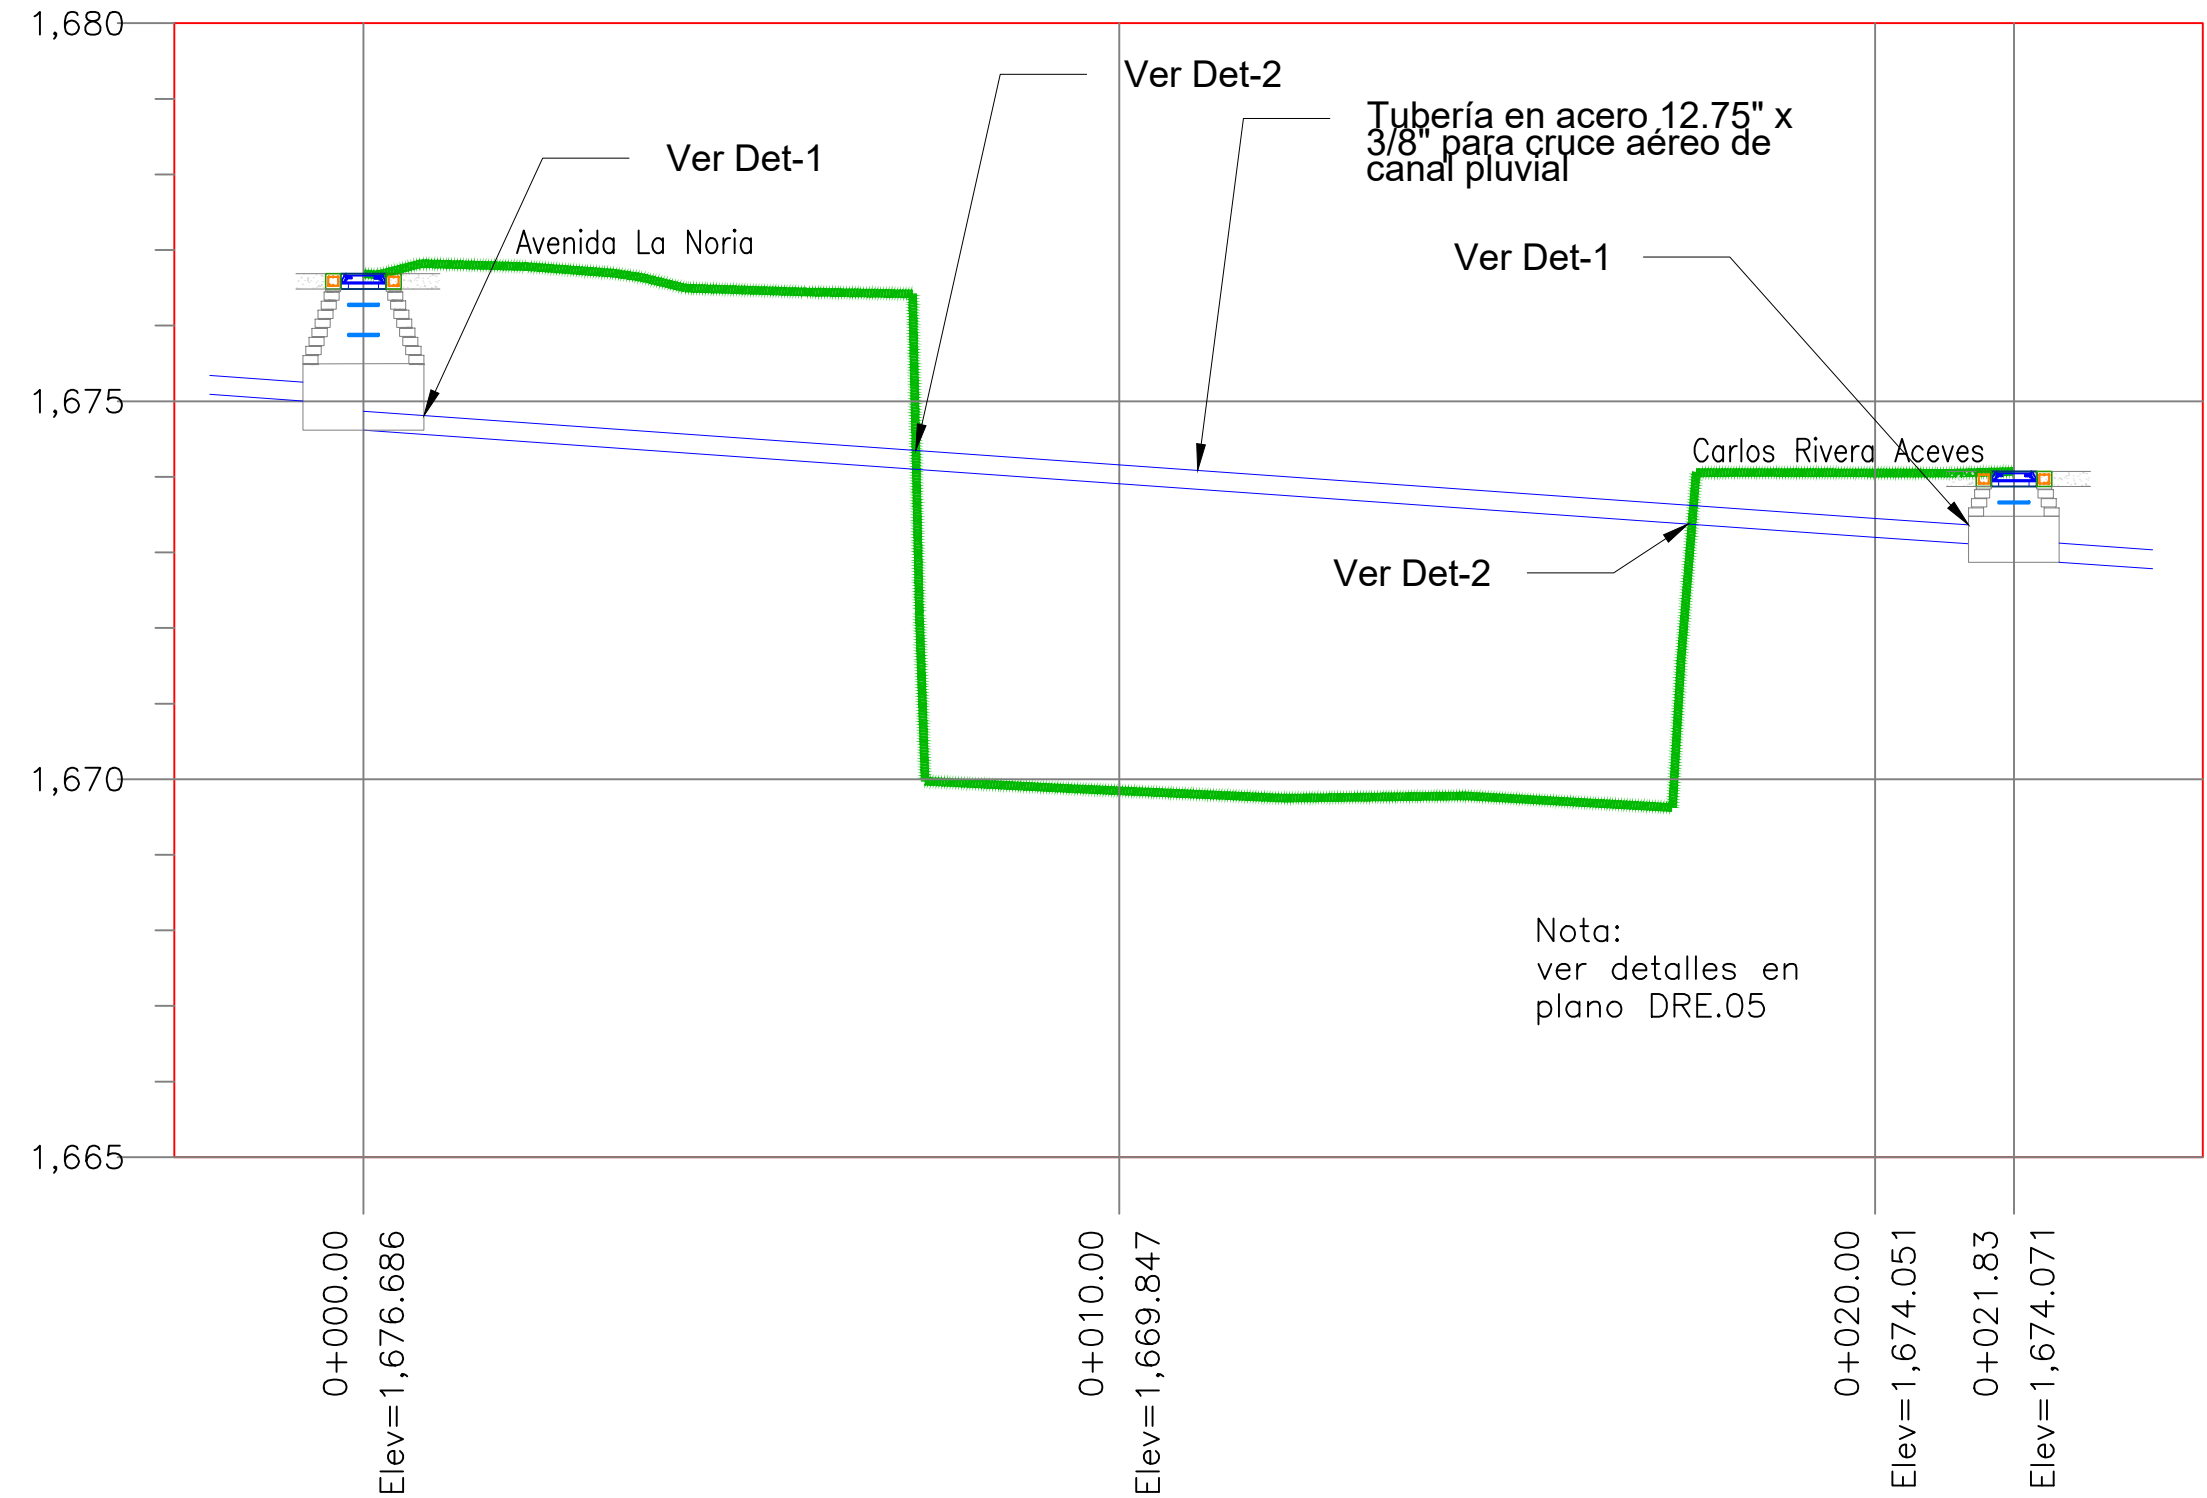

Cruce sanitario en arroyo
ESCALA HORIZONTAL 1 : 1000
ESCALA VERTICAL 1 : 1000

Ciudad de las
ninias y niños

Gobierno de Zapopan

Obras Públicas e Infraestructura
Gestión Integral de la Ciudad

Macrolocalización:

Microlocalización:

Simbología:

Red sanitaria existente a conservar	
Red sanitaria proyecto (PVC serie-20)	
Sentido de flujo sanitario	
Pozo de visita	
Registro con caída adosada	
Registro con caída libre	
Longitud-pendiente-diámetro	
Cota de rasante	
Profundidad	
Cota de arrastre	
Número de registro	
Levantamiento topográfico	
Límite de banquetta proyecto	
Pozo de visita existente a conservar	

Notas:

Nombre del proyecto:

Modernización de las redes básicas de conducción y distribución, alcantarillado y obras complementarias en la colonia Floresta del Colli, La Noria, municipio de Zapopan, Jalisco

Contenido del plano:

Proyecto de alcantarillado sanitario

No. Contrato:

DOPI-MUN-R33-IH-LP-067-2025

Director de Obras Públicas e Infraestructura:

Ing. Ismael Jáuregui Castañeda

Jefe de la Unidad de Estudios y Proyectos:

Arq. Edwin Aguilar Escatell

Jefe de área:

Ing. Adhad Yigael Gurrola Soto

Responsable del proyecto:

Ing. Raul Alejandro Martín Casiano

Ubicación:

Calle Orquídea, Noche Buena, Privada Noche Buena, Manantial, La Noria, Av. La Noria, Col. Floresta del Colli, La Noria, Zapopan, Jalisco.

Fecha:

Abril 2025

Escala:

Indicada

Cotas:

Metros

Clave:

DRE.03

Dirección de Abastecimiento y Operación
para su revisión operativa

Ing. Manuel Robledo Sandoz
Sub-Director De Abastecimiento Y Operación

Ing. Erick Alberto Alvarez Zamorano
Sub-Director De Alcantarillado

Ing. Filiberto Orozco Rodríguez
Jefe Sección De Alcantarillado, Sector Juárez

Infraestructura