
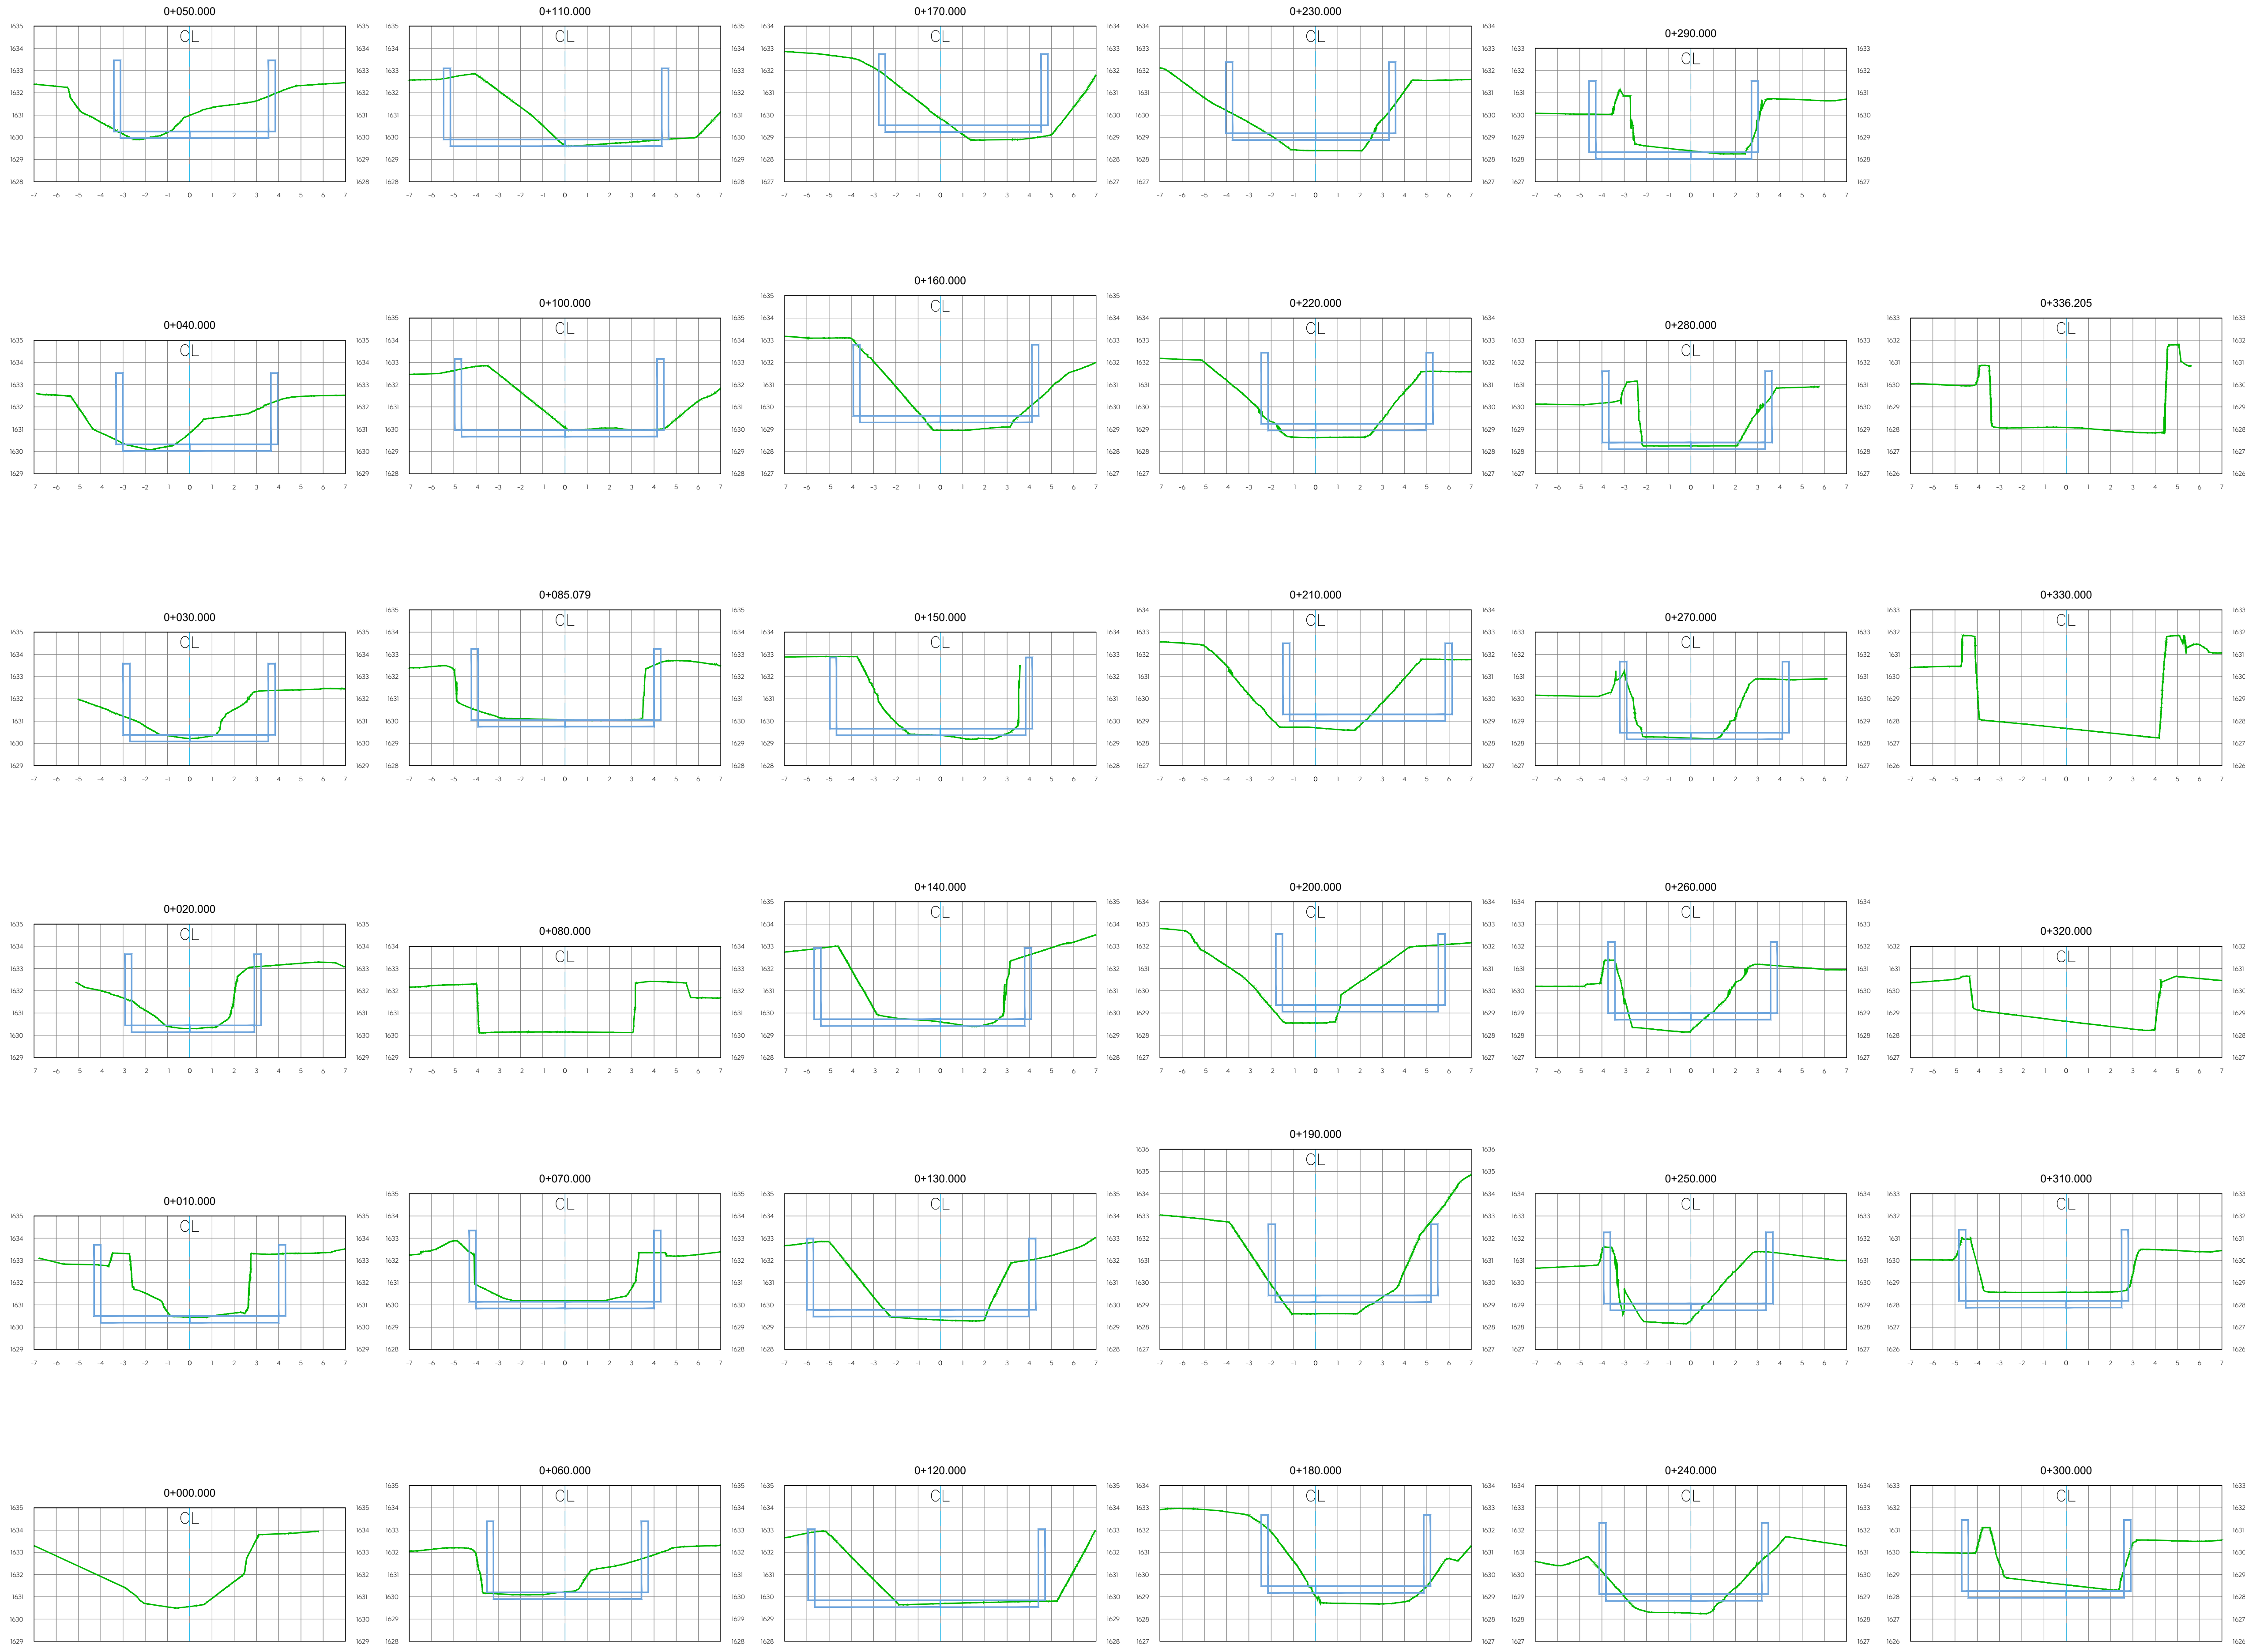
 


 

Simbología:

Sección arroyo existente estado natural 
Sección proyecto en concreto armado 

Notas:

Nombre del proyecto:
Pavimentación con concreto hidráulico de la calle Javier Mina, incluir:
modernización de redes básicas de alcantarillado, conducción y distribución;
infraestructura pluvial y trabajos de restitución de causas en zonas aledañas,
más obras complementarias, colonia Mariano Otero, municipio de
Zapopan, Jalisco

Contenido del plano:

secciones transversales canal pluvial

No. Contrato:

DOPI-MUN-R33-PAV-LP-068-2025

Director de Obras Públicas e Infraestructura:

Ing. Ismael Jáuregui Castañeda

Jefe de la Unidad de Estudios y Proyectos:

Arq. Edwin Aguilar Escatel

Jefe de área:

Ing. Adhadi Yigael Gurrola Soto

Responsable del proyecto:

Ing. Raul Alejandro

Martín Casiano

Ubicación:

Calle Javier Mina
Col. Mariano Otero, Zapopan, Jalisco.

DIRECCION DE ABASTECIMIENTO Y OPERACION
PARA SU REVISION OPERATIVA

ING. MANUEL ROBLES SORIA
DIRECCION DE ABASTECIMIENTO Y OPERACION

ING. ENRIQUE ALVAREZ ZARAGOZA
SUBDIRECCION DE ALCANTARILLADO

ING. FLORENTINO GARCIA RODRIGUEZ
JEFE SECCION DE ALCANTARILLADO SECTOR JAMAR



Fecha: Abril 2025
Escala: Indicada
Cotas: Metros

Clave:

ALC.03