


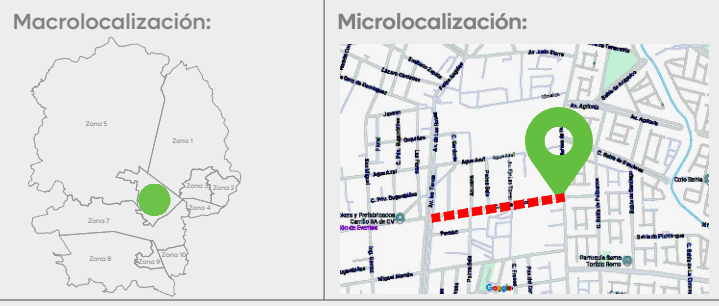

Simbología:

Construcción de boca de tormenta de banquetta

Línea de conducción pluvial PVC Serie-20

Número de boca de tormenta

Número de pozo de absorción

Longitud-pendiente-diámetro

Cota de rasante

Cota de arrastre

Sentido de flujo pluvial superficial

Levantamiento topográfico

Límite de banquetta proyecto



Notas:

Infraestructura

Nombre del proyecto:
Pavimentación de la calle Agua Marina, incluye: modernización de redes básicas de alcantarillado, conducción y distribución; infraestructura pluvial y canalización en zonas aledañas, más obras complementarias, colonia La Florida, municipio de Zapopan, Jalisco

Contenido del plano:

Propuesta y detalles de alcantarillado pluvial

No. Contrato:

DOPI-MUN-R33-PAV-LP-069-2025

Director de Obras Públicas e Infraestructura:

Ing. Ismael Jáuregui Castañeda

Jefe de la Unidad de Estudios y Proyectos:

Arq. Edwin Aguilar Escatell

Jefe de área:

Ing. Adhadi Yiguel Gurrula Soto

Responsable del proyecto:

Ing. Raúl Alejandro Martín Casiano

Ubicación:

C. Agua Marina
Col. La Florida, Zapopan, Jalisco



Fecha: Mayo 2025

Escala: Indicada

Cotas: Metros

Clave:


ALC.01

DIRECCION DE ABASTECIMIENTO Y OPERACION
PARA SU REVISION OPERATIVA


ING. MANUEL ROBLES SORIA
DIRECTOR DE ABASTECIMIENTO Y OPERACION

ING. ENRIQUE ALBERTO ALVAREZ ZARAGOZA
SUB-DIRECTOR DE ALCANTARILLADO

ING. FLEBERTO ORTIZ RODRIGUEZ
JEFE SECCION DE ALCANTARILLADO SECTOR JUREZ

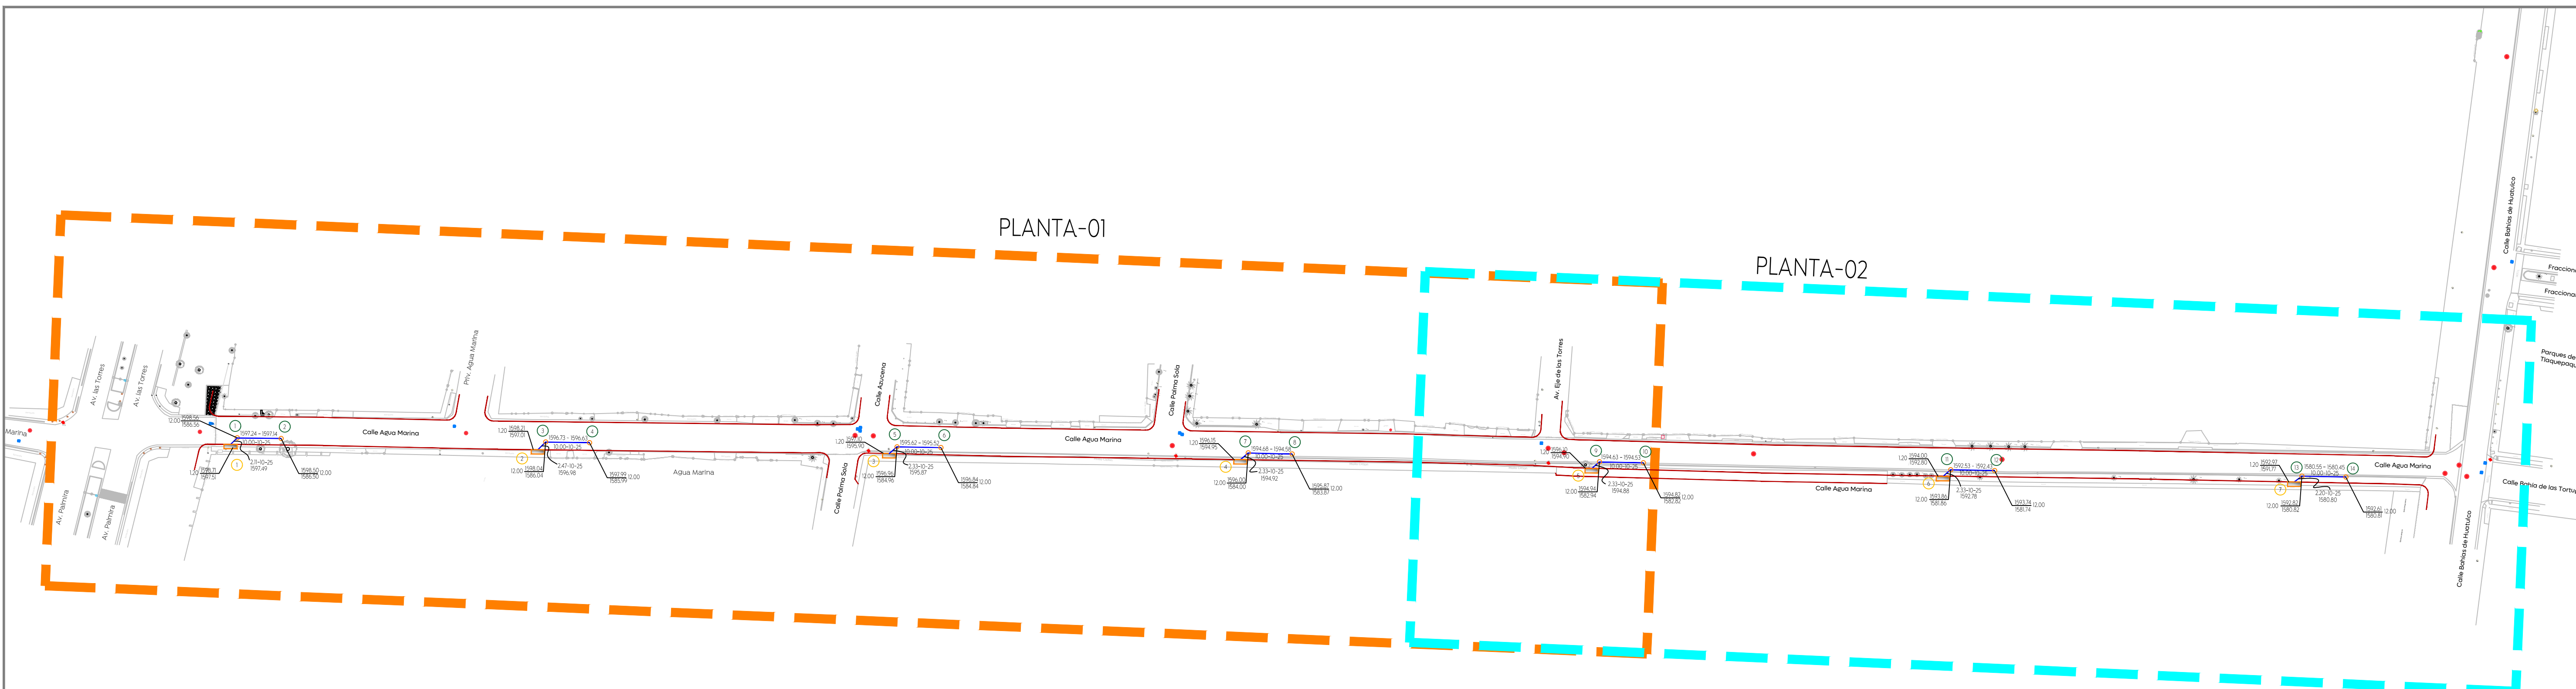

PG Calle Agua Marina
ALC. GRAL. Esc. 1:1250

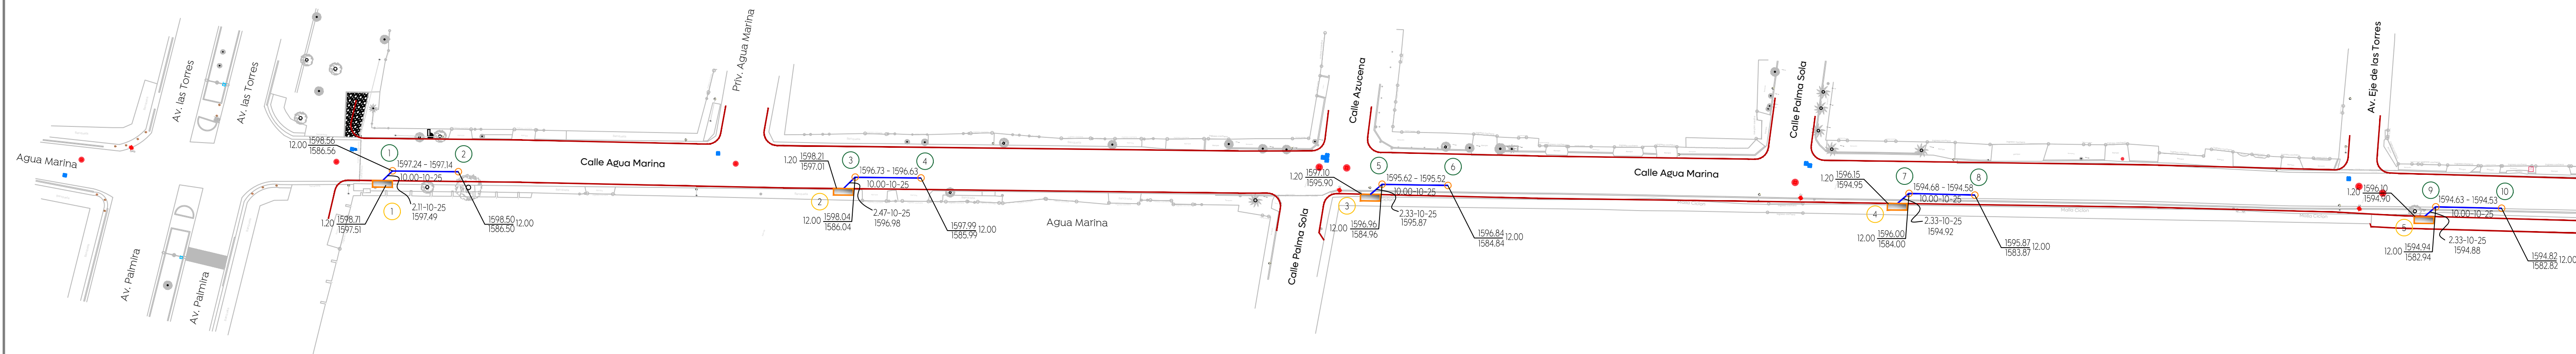

01 Calle Agua Marina
ALC.01 Esc. 1:500

