

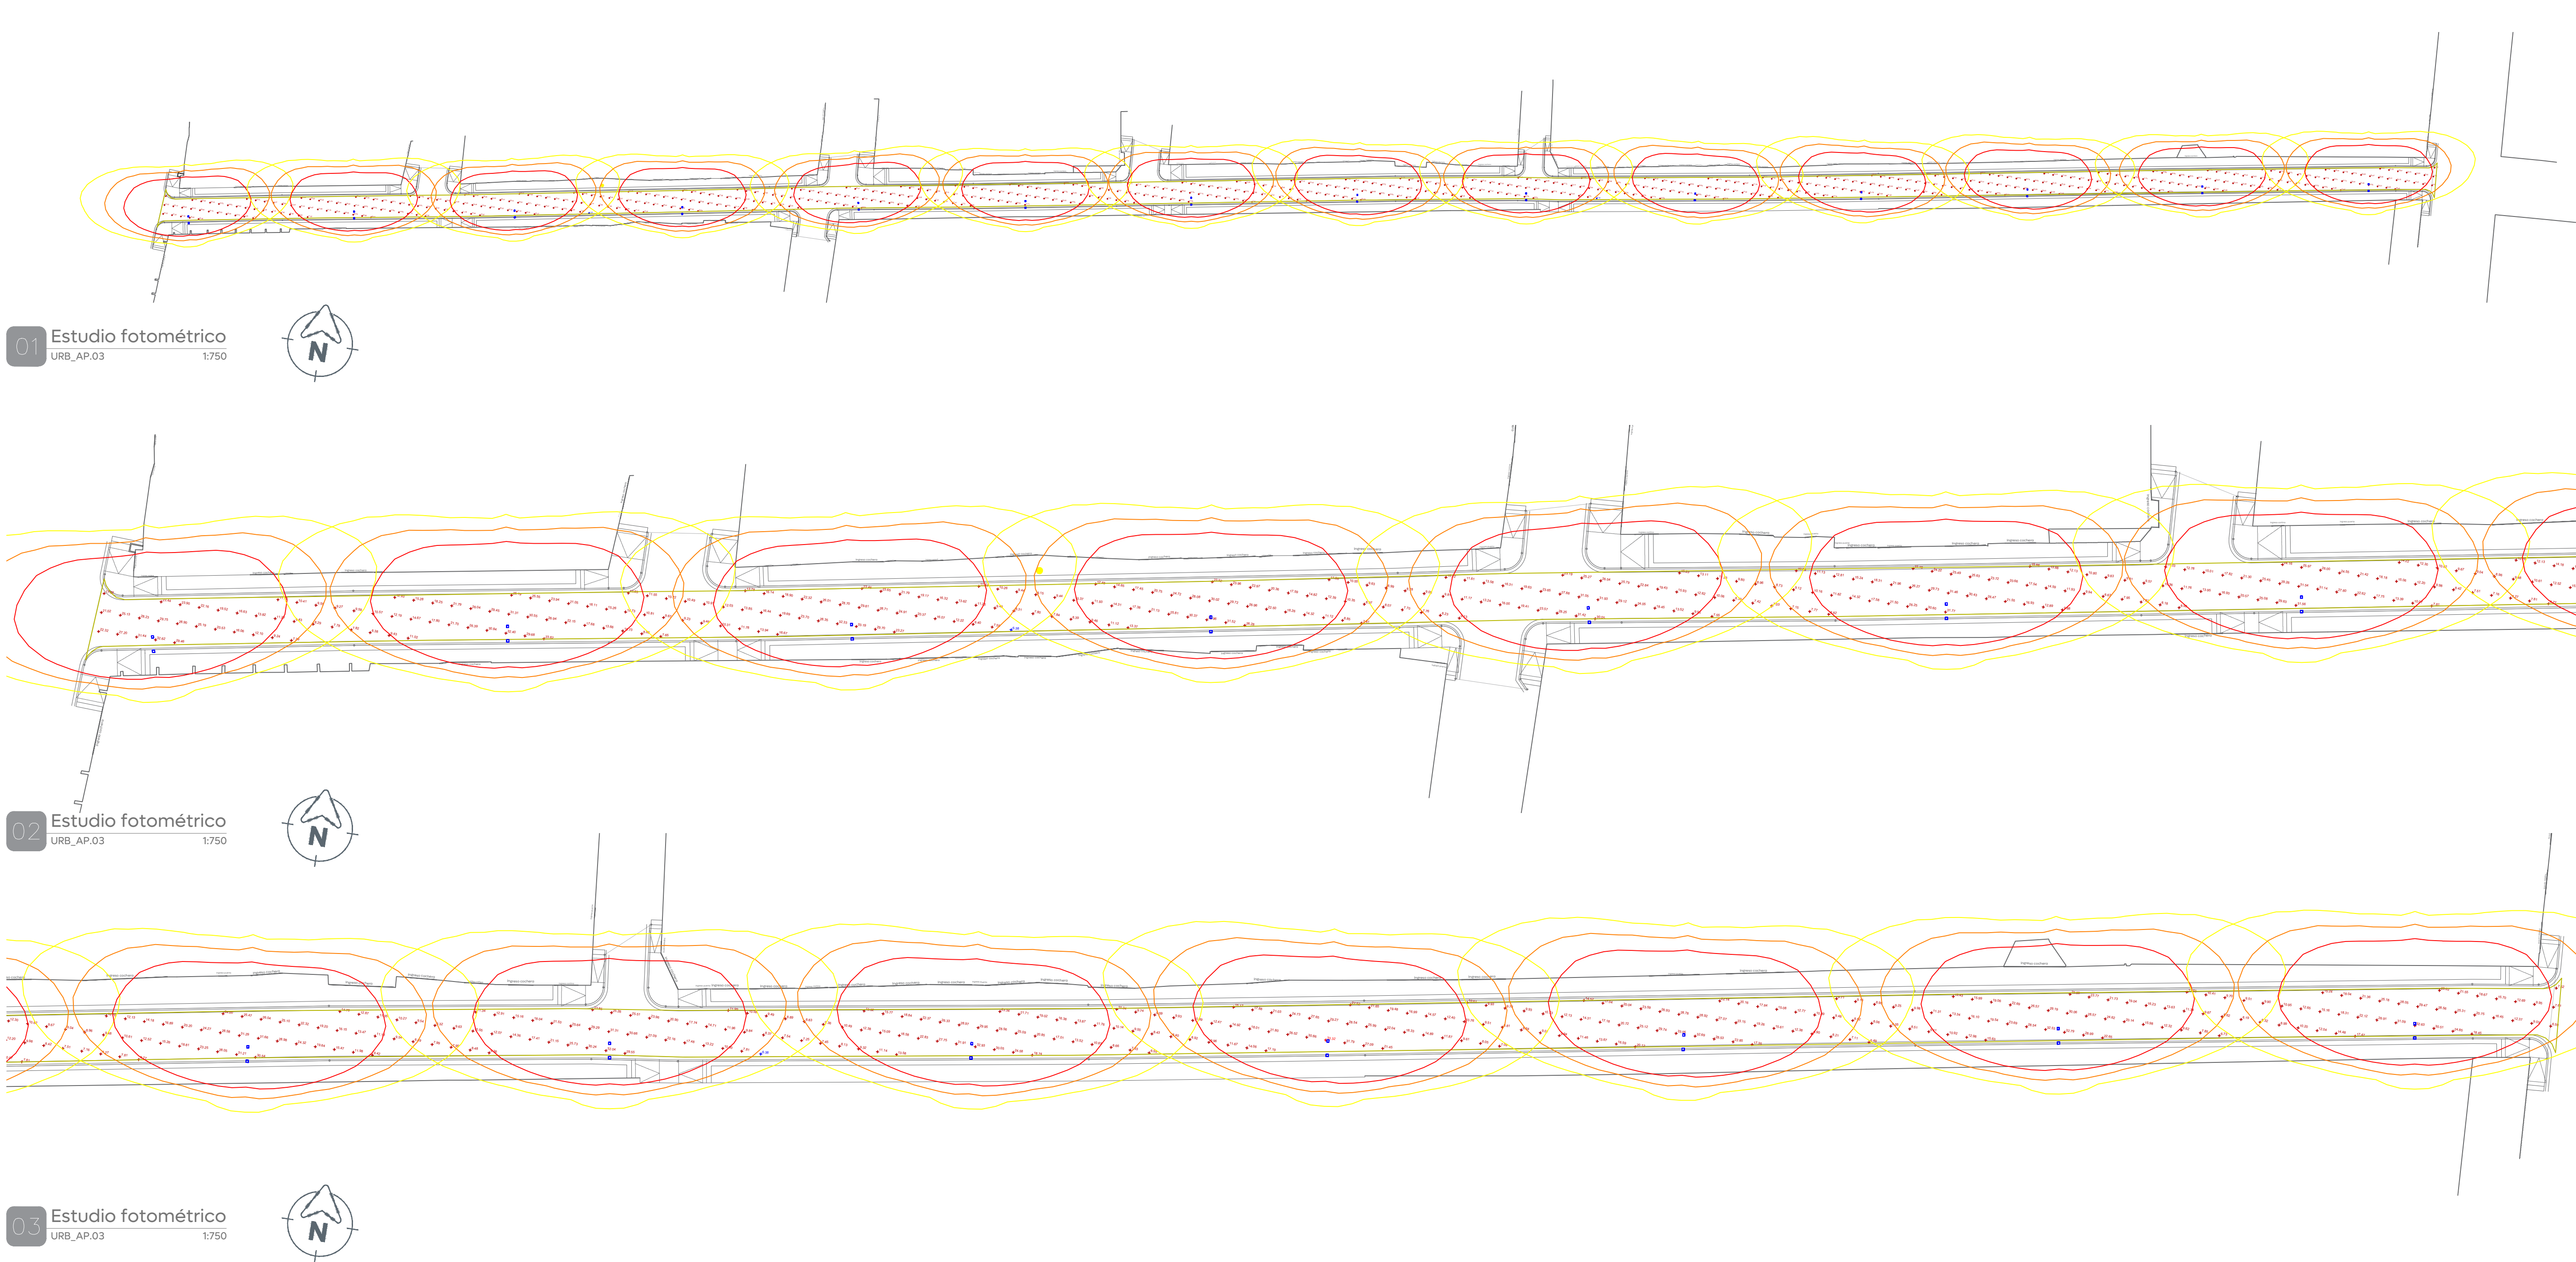


Tabla 1. Valores máximos de DPEA, iluminancia mínima promedio y valor máximo de la de la relación uniformidad promedio para vialidades con pavimento tipo R1						
Clasificación de Vialidad	Iluminancia mínima promedio [lx]	Relación de uniformidad promedio máxima E _{avm} /E _{min}	DPEA [W/m2]			
			Ancho de calle [m]			
			< 9,0	> 9,0 y < 10,5	> 10,5 y < 12,0	> 12,0
Autopistas y carreteras	4	3 a 1	0,32	0,28	0,26	0,23
Vías de acceso controlado y vías rápidas	10	3 a 1	0,71	0,66	0,61	0,56
Vías principales y ejes viales	12	3 a 1	0,86	0,81	0,74	0,69
Vías primarias y colectoras	8	4 a 1	0,56	0,52	0,48	0,44
Vías secundarias residencial Tipo A	6	6 a 1	0,41	0,38	0,35	0,31
Vías secundarias residencial Tipo B	5	6 a 1	0,35	0,33	0,30	0,28
Vías secundarias Industrial Tipo C	3	6 a 1	0,26	0,23	0,19	0,17

04 NOM URB_AP.03 S/E

Schedule									
Symbol	Label	QTY	Manufacturer	Catalog	Description	Number Lamps	Lamp Output	LLF	Input Power
□	A	14	L-STAR	LS-R080L-070	4070 F51	1	12482	0.9	71.5025

Power Statistics				
Description	# Luminaires	Total Watts	Area	Density
DPEA Agua Marina	14	1001.04 W	2478.14 m²	0.40 W/m²

05 Cálculos Fotométrico URB_AP.03 S/E

Statistics						
Description	Symbol	Avg	Max	Min	Max/Min	Avg/Min
Agua Marina	+	18.21 lux	39.94 lux	6.01 lux	6.6:1	3.0:1

Cludad de las **niñas y niños**

Gobierno de Zapopan

Obras Públicas e Infraestructura
Gestión Integral de la Ciudad

Macrolocalización:

Microlocalización:

Simbología:

Revisó

Validó

Revisó proyecto

Validó área técnica

Vo. Bo.

Vo. Bo. Dirección de Alumbrado Público de Zapopan

Nombre del proyecto:
Pavimentación de la calle Agua Marina, incluye: modernización de redes básicas de alcantarillado, conducción y distribución; Infraestructura pluvial y canalización en zonas aledañas, más obras complementarias, colonia La Florida, municipio de Zapopan, Jalisco

Contenido del plano:
Proyecto eléctrico de alumbrado público

No. Contrato:
DOPI-MUN-R33-PAV-LP-069-2025

Director de Obras Públicas e Infraestructura:
Ing. Ismael Jáuregui Castañeda

Jefe de la Unidad de Estudios y Proyectos:
Arq. Edwin Aguilar Escatel

Jefe de área:
Ing. Vanesa Guadalupe Martínez López

Supervisor del proyecto:
Ing. Vanesa Guadalupe Martínez López

Empresa:
Lagus Grupo Constructor, S.A. de C.V.

Representante técnico:

Ubicación:
C. Agua Marina
Col. La Florida, Zapopan, Jalisco

Fecha: Mayo 2025

Escala: Indicada

Clave:

Cotas: Metros

URB_AP.03