
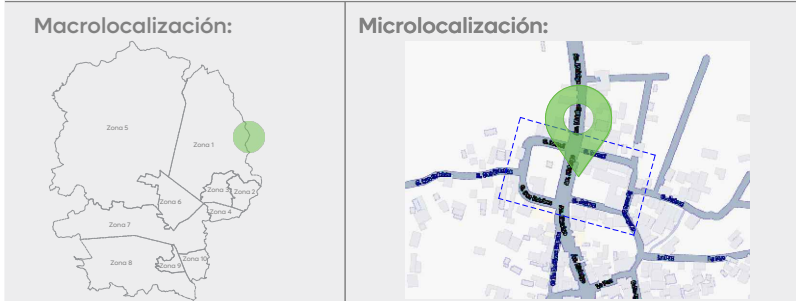
 
 


 

Simbología:	
Red sanitaria proyecto DRE.01	
Línea de conducción pluvial PVC Serie-20	
Número de pozo de visita proyecto DRE.01	
Número de registro Qmax 225	
Canaleta Qmax 225	
Registro Qmax 225	
Longitud-pendiente-dímetro	103.16 -10.0- 45
Cota de rasante	1594.20
Profundidad	1591.40
Cota de arrastre	2.80
Sentido de flujo pluvial superficial	
Levantamiento topográfico	
Límite de banquetta proyecto	
Sentido de flujo por canaleta	

Notas:

La Dirección de Gestión Integral del agua y drenaje del Municipio de Zapopan revisó y da visto bueno al presente proyecto :

Arq. Rogelio Pulido Mercado
Director de Gestión Integral del agua y drenaje

Revisó Validó

Ing. Erik Olguín Sánchez
Área de coordinación de factibilidades

Ing. Jaime Rodríguez Retolaza
Jefe de área técnica

Vo. Bo.

Nombre del proyecto:
Pavimentación de las calles Hidalgo, San Esteban, Juárez, Laurel, incluye: modernización de redes básicas de alcantarillado, conducción y distribución, infraestructura urbana y obras complementarias, San Esteban, municipio de Zapopan, Jalisco

Contenido del plano:
Proyecto de alcantarillado sanitario

No. Contrato:
DOPI-MUN-R33-PAV-LP-071-2025

Director de Obras Públicas e Infraestructura:
Ing. Ismael Jáuregui Castañeda

Jefe de la Unidad de Estudios y Proyectos:

Arq. Edwin Aguilar Escatel


Jefe de área:
Ing. Adhadi Yiguel Gurrula Soto

Responsable del proyecto:
Ing. Raul Alejandro Martín Casiano

Ubicación:
Calles Hidalgo, San Esteban, Juárez, Laureles
Poblado San Esteban, Zapopan, Jalisco.

Fecha: Abril 2025
Escala: Indicada
Cotas: Metros

Clave:
ALC.02

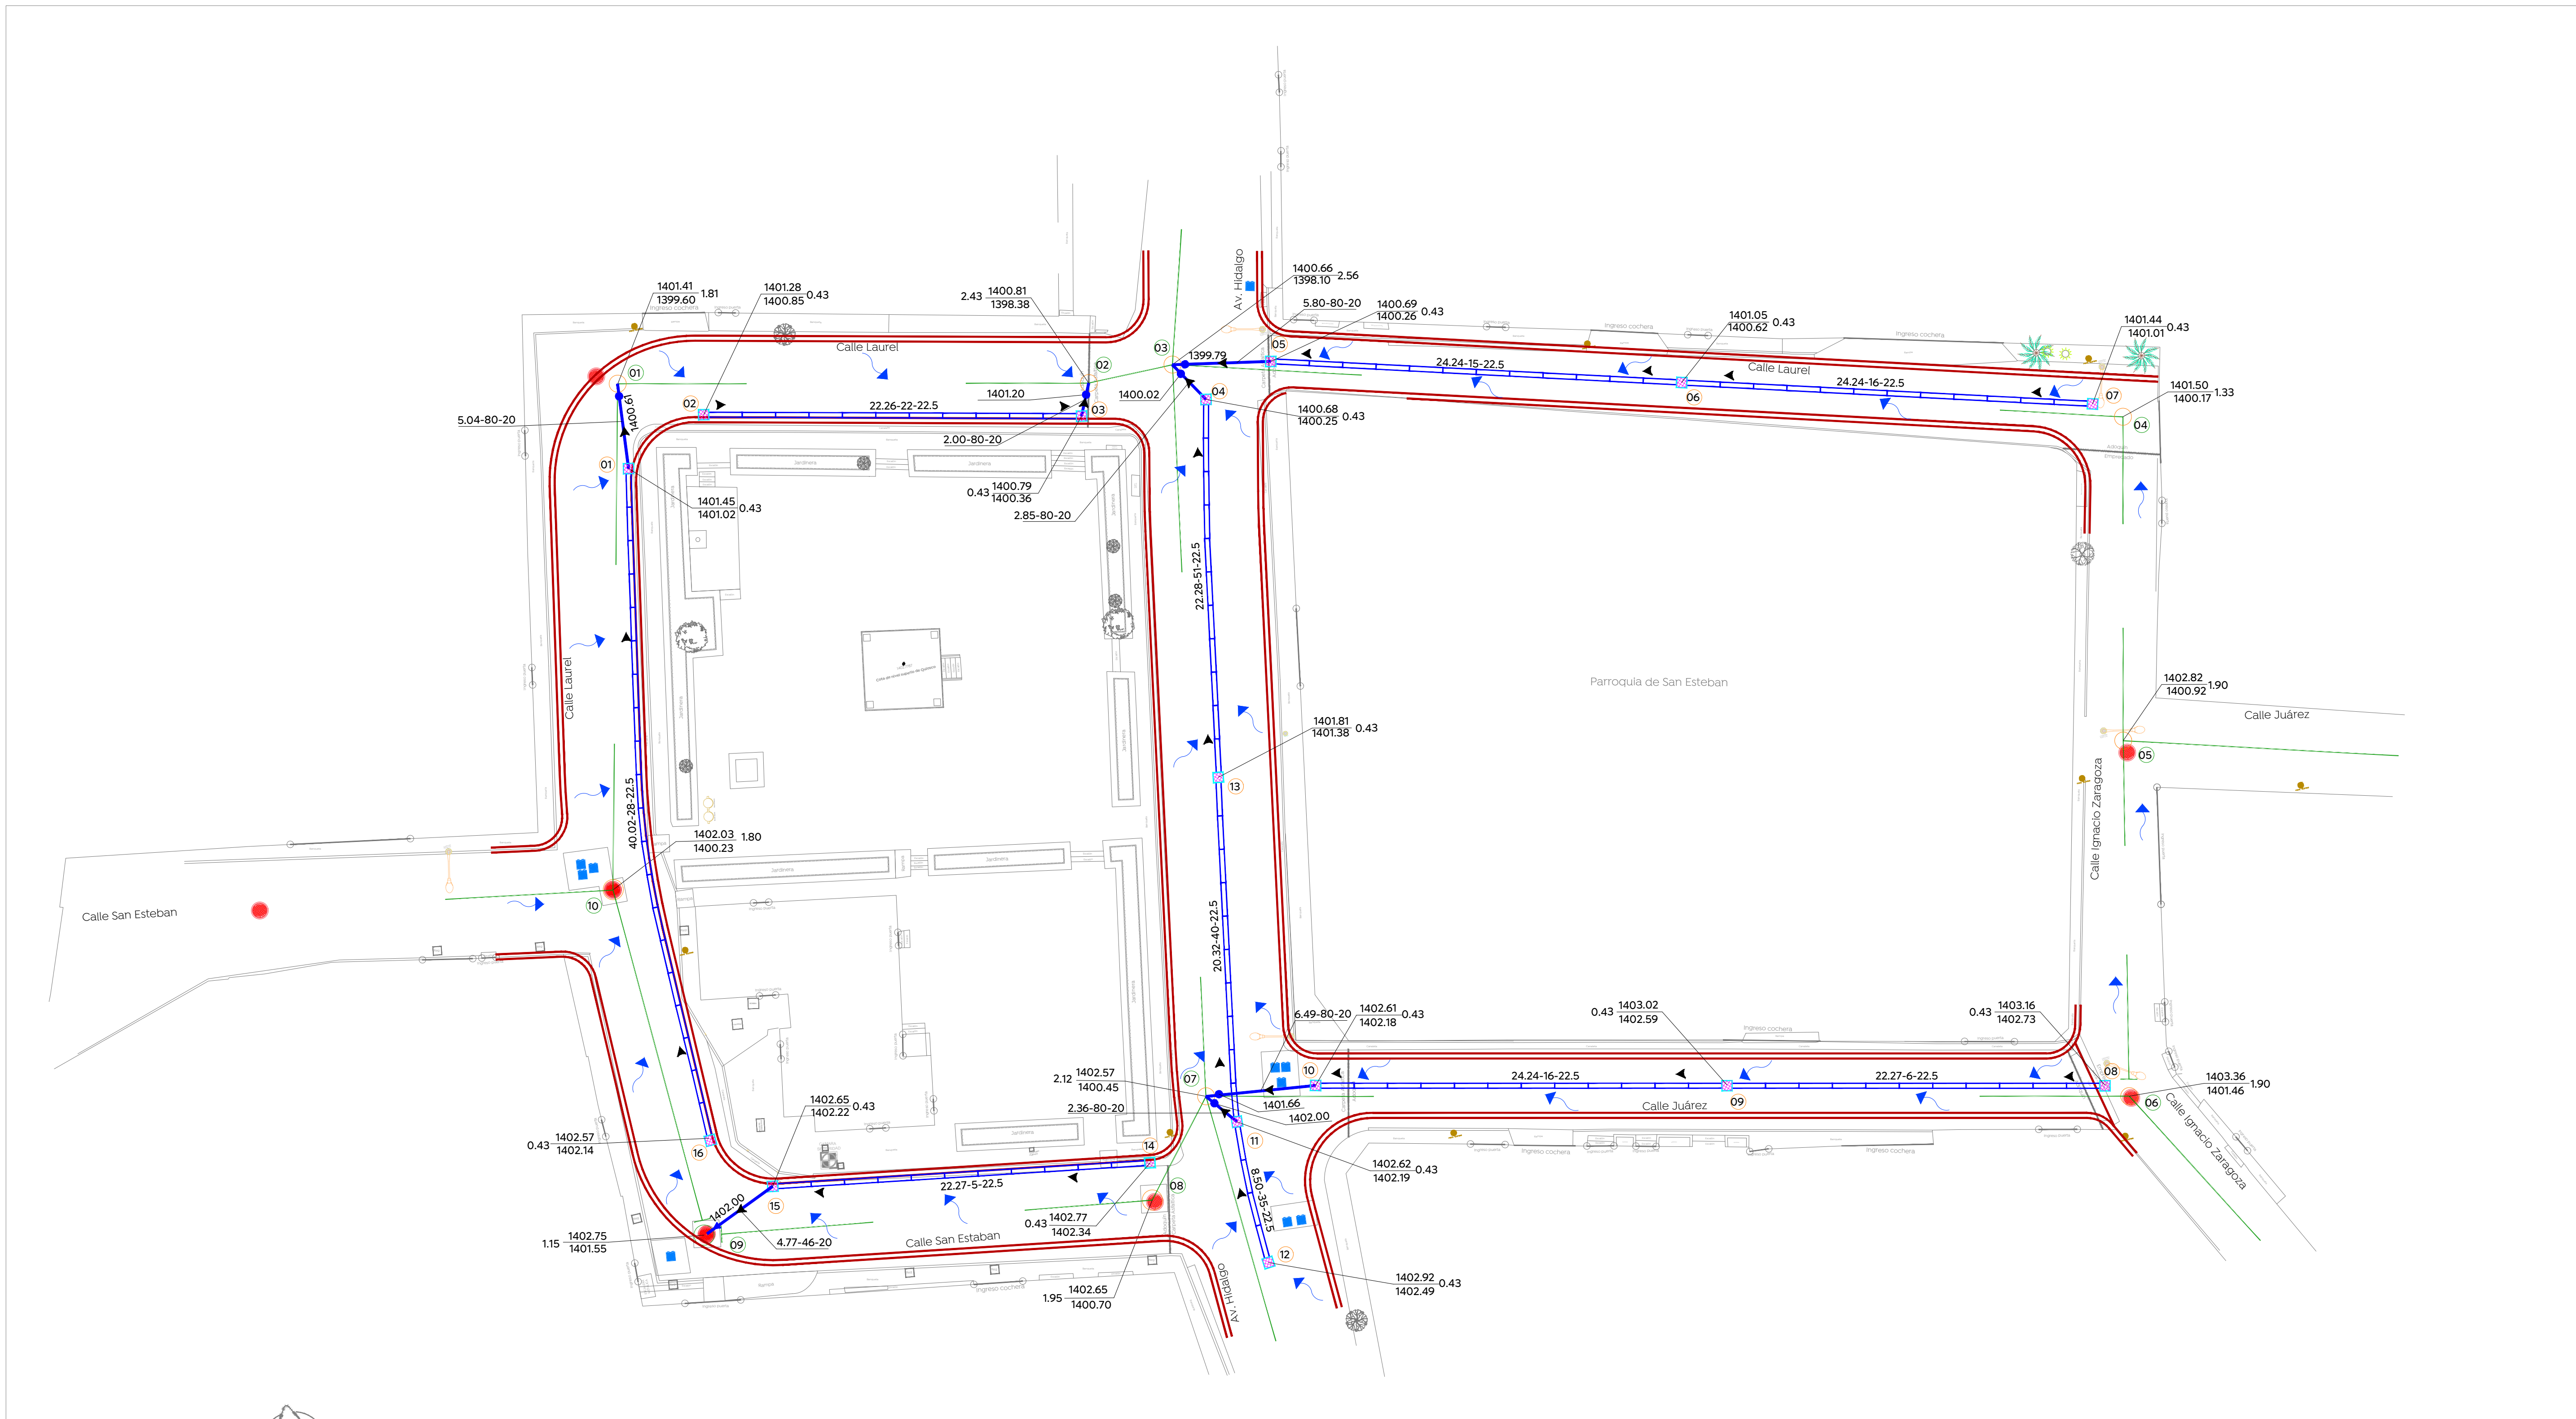

01 San Esteban
ALC.01 Esc. 1:200