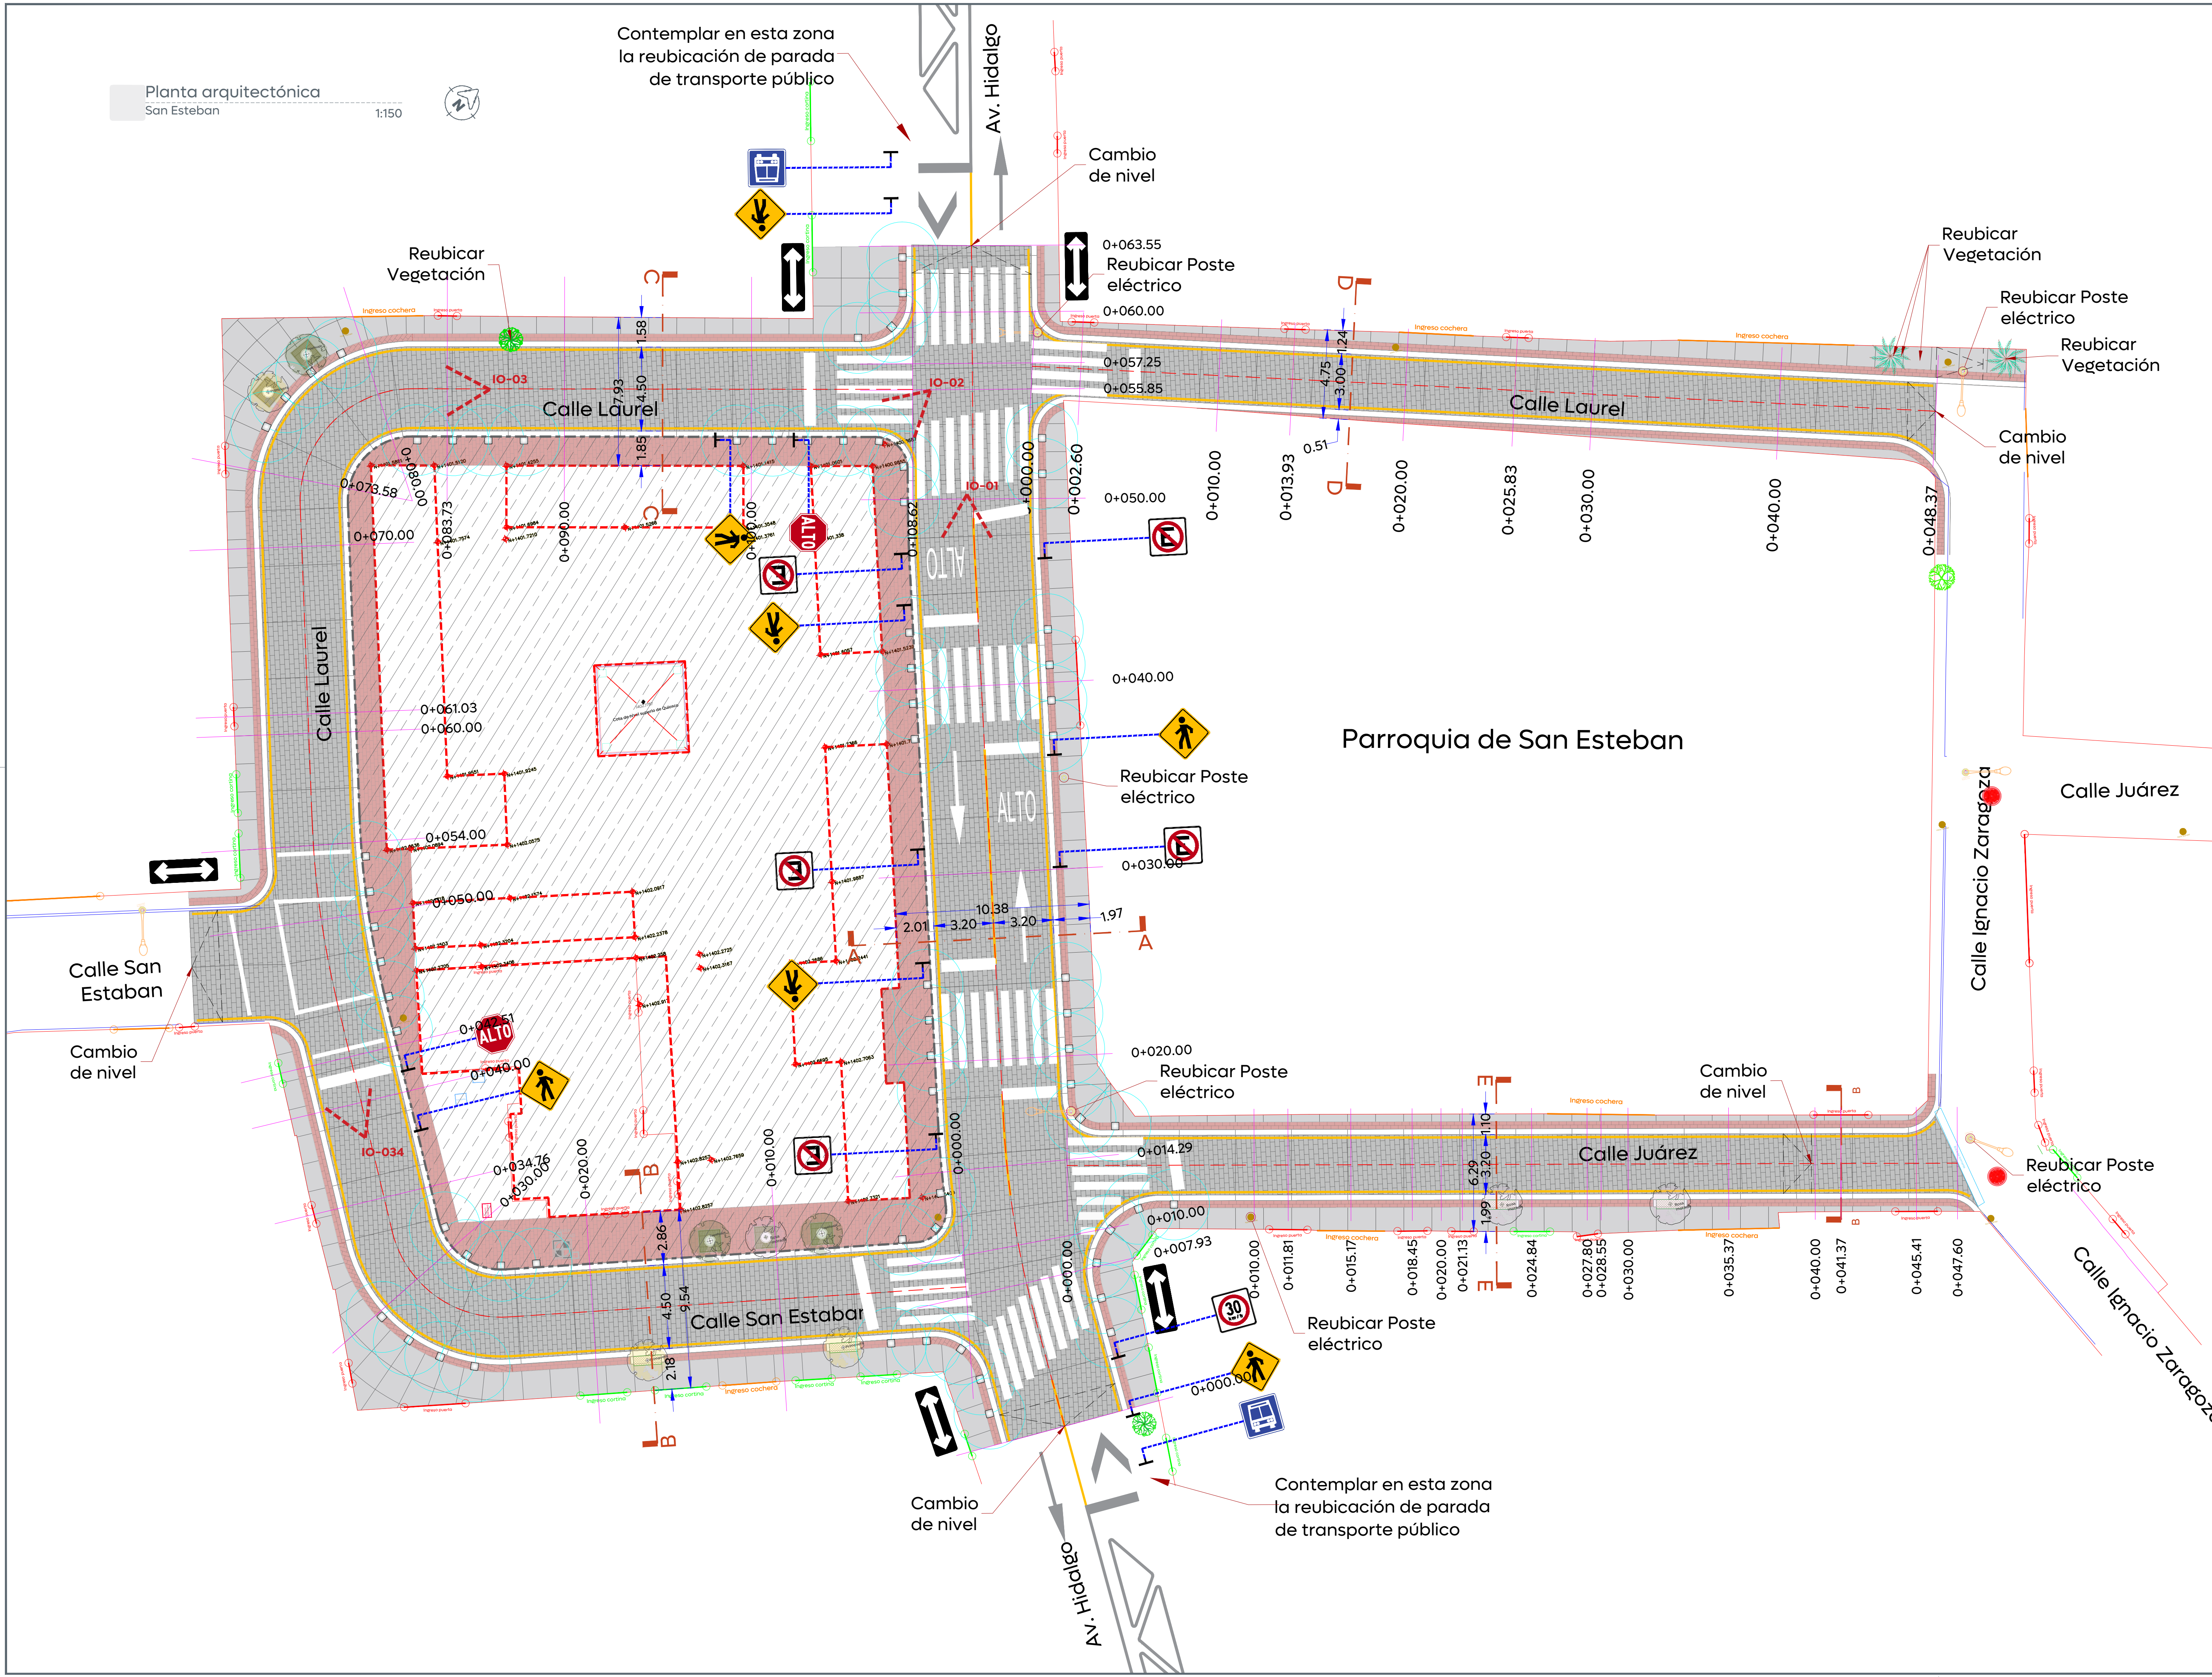




Planta arquitectónica
San Esteban
1:150

Contemplar en esta zona
la reubicación de parada
de transporte público

Cambio
de nivel
0+063.55
Reubicar Poste
eléctrico
0+060.00

Reubicar
Vegetación
Reubicar Poste
eléctrico
Reubicar
Vegetación
Cambio
de nivel

Parroquia de San Esteban

Calle Juárez

Calle Ignacio Zaragoza

Calle San
Estaban

Cambio
de nivel

Calle San Estaban

Calle Juárez

Reubicar Poste
eléctrico

Calle Ignacio Zaragoza

Cambio
de nivel

Contemplar en esta zona
la reubicación de parada
de transporte público



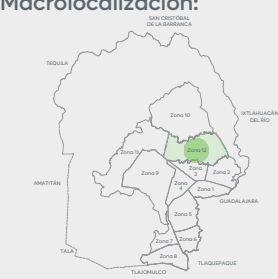
Gobierno de

Ciudad de las

níñas y niños



Obras Públicas
e Infraestructura
Gestión Integral de la Ciudad

Macrolocalización:


Microlocalización:


Alcances Generales/Simbología:

(A) Renovación de líneas de agua potable y alcantarillado sanitario.

(B) Losas de rodamiento en concreto hidráulico MR y construcción de guarnición.

 
(C) Construcción de banquetas, rampas, cenefa y arriate con arbolado.

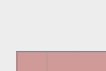
(D) Señalética horizontal y vertical.

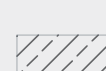
(E) Alumbrado público, registros, anclas, postes y luminarias.

Simbología:

 Pavimento de 20 cm de espesor de concreto hidráulico premezclado MR-45, t.m.a. 38 mm, acabado estampado, color negro integrado al 4%.

 Banqueta de 10 cm de espesor de concreto premezclado Fc= 200 kg/cm², R.N., reforzada con malla electrosoldada 6x6-10/10, con agregado tipo gravilla y/o sello, acabado lavado.

 Cenefa de piedra natural Párfido color rojo pichón 20x30cm de 5 a 8 cm de espesor, sobre Firme de concreto f'c=150 Kg/cm² de 8 cm.

 Plaza pública, ver proyecto de espacio público.

 Llamada a detalles imagen objetivo
IO-01

Nombre del proyecto:
Pavimentación de las calles Hidalgo, San Esteban, Juárez, Laurel, incluye: modernización de redes básicas de alcantarillado, conducción y distribución, infraestructura urbana y obras complementarias, San Esteban, municipio de Zapopan, Jalisco

Contenido del plano:
Planta Arquitectónica y modulación de losas

No. Contrato:
DOPI-MUN-R33-PAV-LP-071-2025

Director de Obras Públicas e Infraestructura:
Ing. Ismael Jáuregui Castañeda

Jefe de la Unidad de Estudios y Proyectos:
Arq. Edwin Aguilar Escatel

Responsable del proyecto:
Arq. Luis Antonio Brena García

Ubicación:
San Esteban, municipio de Zapopan, Jalisco

Fecha: Mayo 2025
Escala: Indicada
Cotas: Metros

Clave:
URB.01