

Alcances Generales/Simbología:

Simbología:

	0+000.00
	Cadenamientos @10 m
	Eje geométrico
	Rasante
	Cota trazado
	Punto de cuadro de construcción
	Indica curva vertical - horizontal

Nombre del proyecto:
Pavimentación de las calles Hidalgo, San Esteban, Juárez, Laurel, incluye: modernización de redes básicas de alcantarillado, conducción y distribución, infraestructura urbana y obras complementarias, San Esteban, municipio de Zapopan, Jalisco


Contenido del plano:

Planta geométrica general
No. Contrato:
DOPI-MUN-R33-PAV-LP-071-2025
Director de Obras Públicas e Infraestructura:

Ing. Ismael Jáuregui Castañeda
Jefe de la Unidad de Estudios y Proyectos:

Arq. Edwin Aguilar Escatel	Responsable del proyecto:
Coordinador:	Arq. Luis Antonio Brena García
Arq. Luis Antonio Brena García	Ing. Dacne Liliana Carrillo Jiménez

Ubicación:
San Esteban, municipio de Zapopan, Jalisco
Fecha: Mayo 2025
Escala: Indicada
Cotas: Metros
Clave:

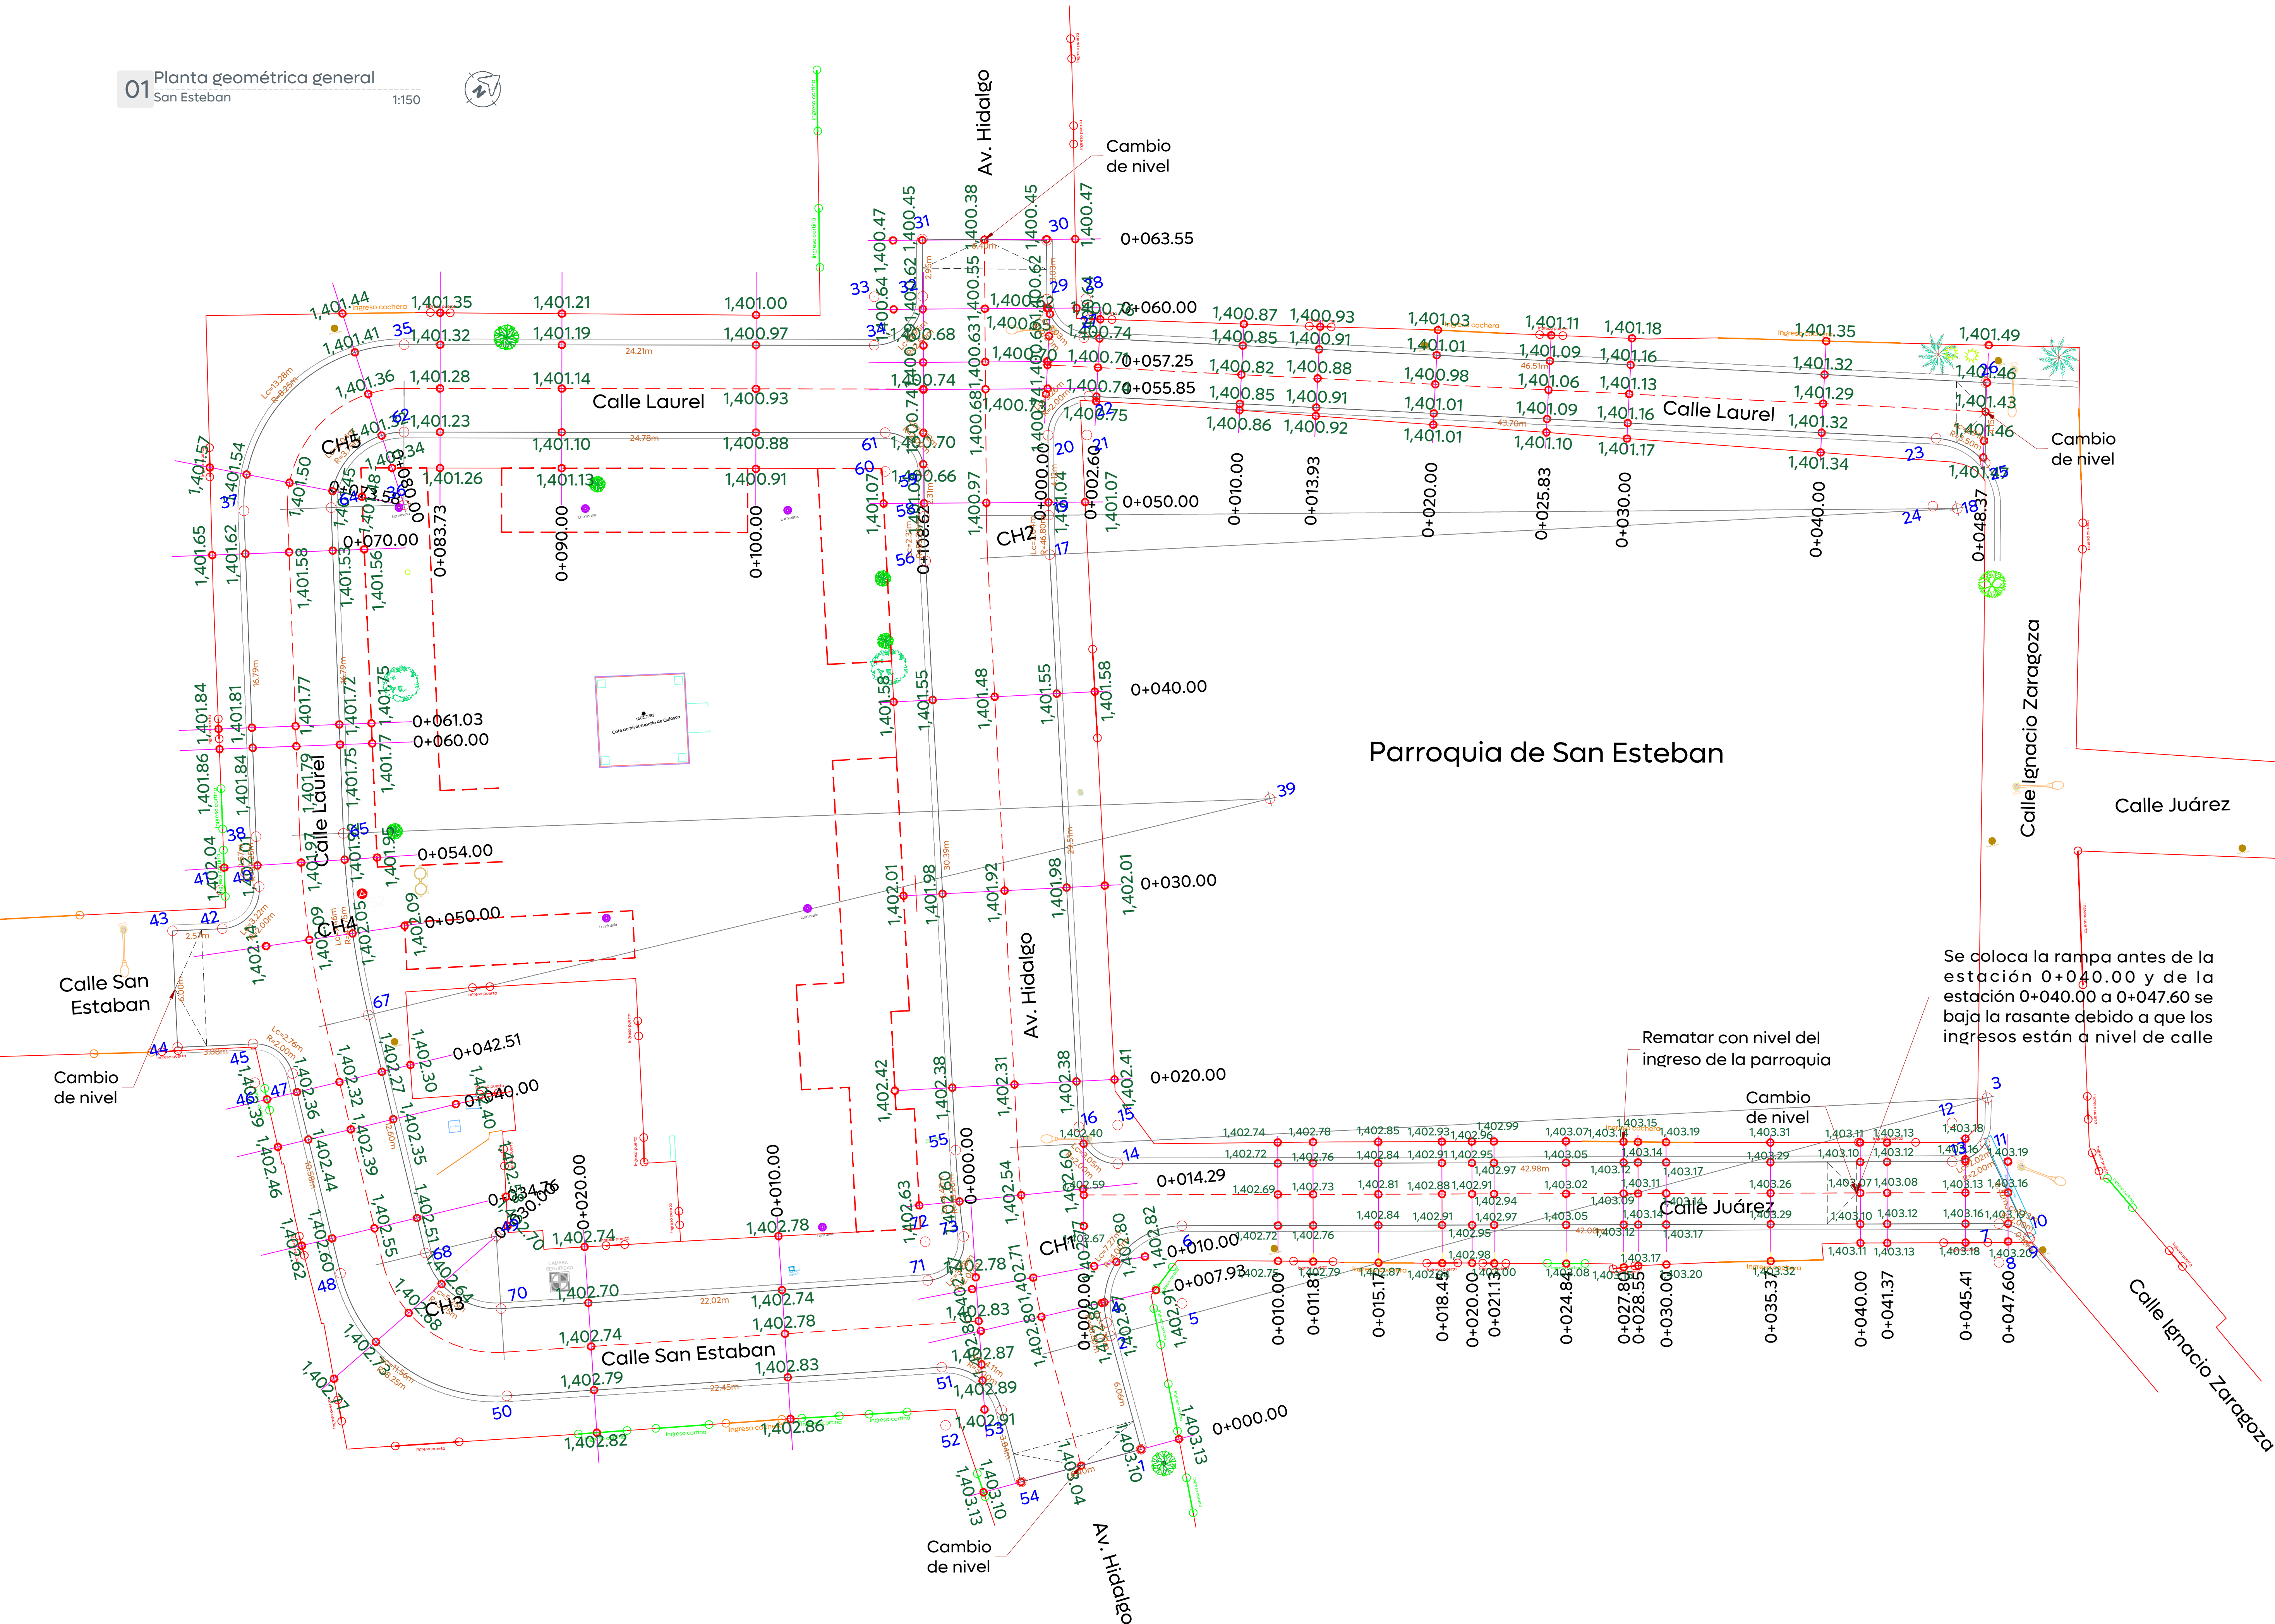

Parroquia de San Esteban

Se coloca la rampa antes de la estación 0+040.00 y de la estación 0+040.00 a 0+047.60 se baja la rasante debido a que los ingresos están a nivel de calle

Rematar con nivel del ingreso de la parroquia

Cambio de nivel

Cambio de nivel