

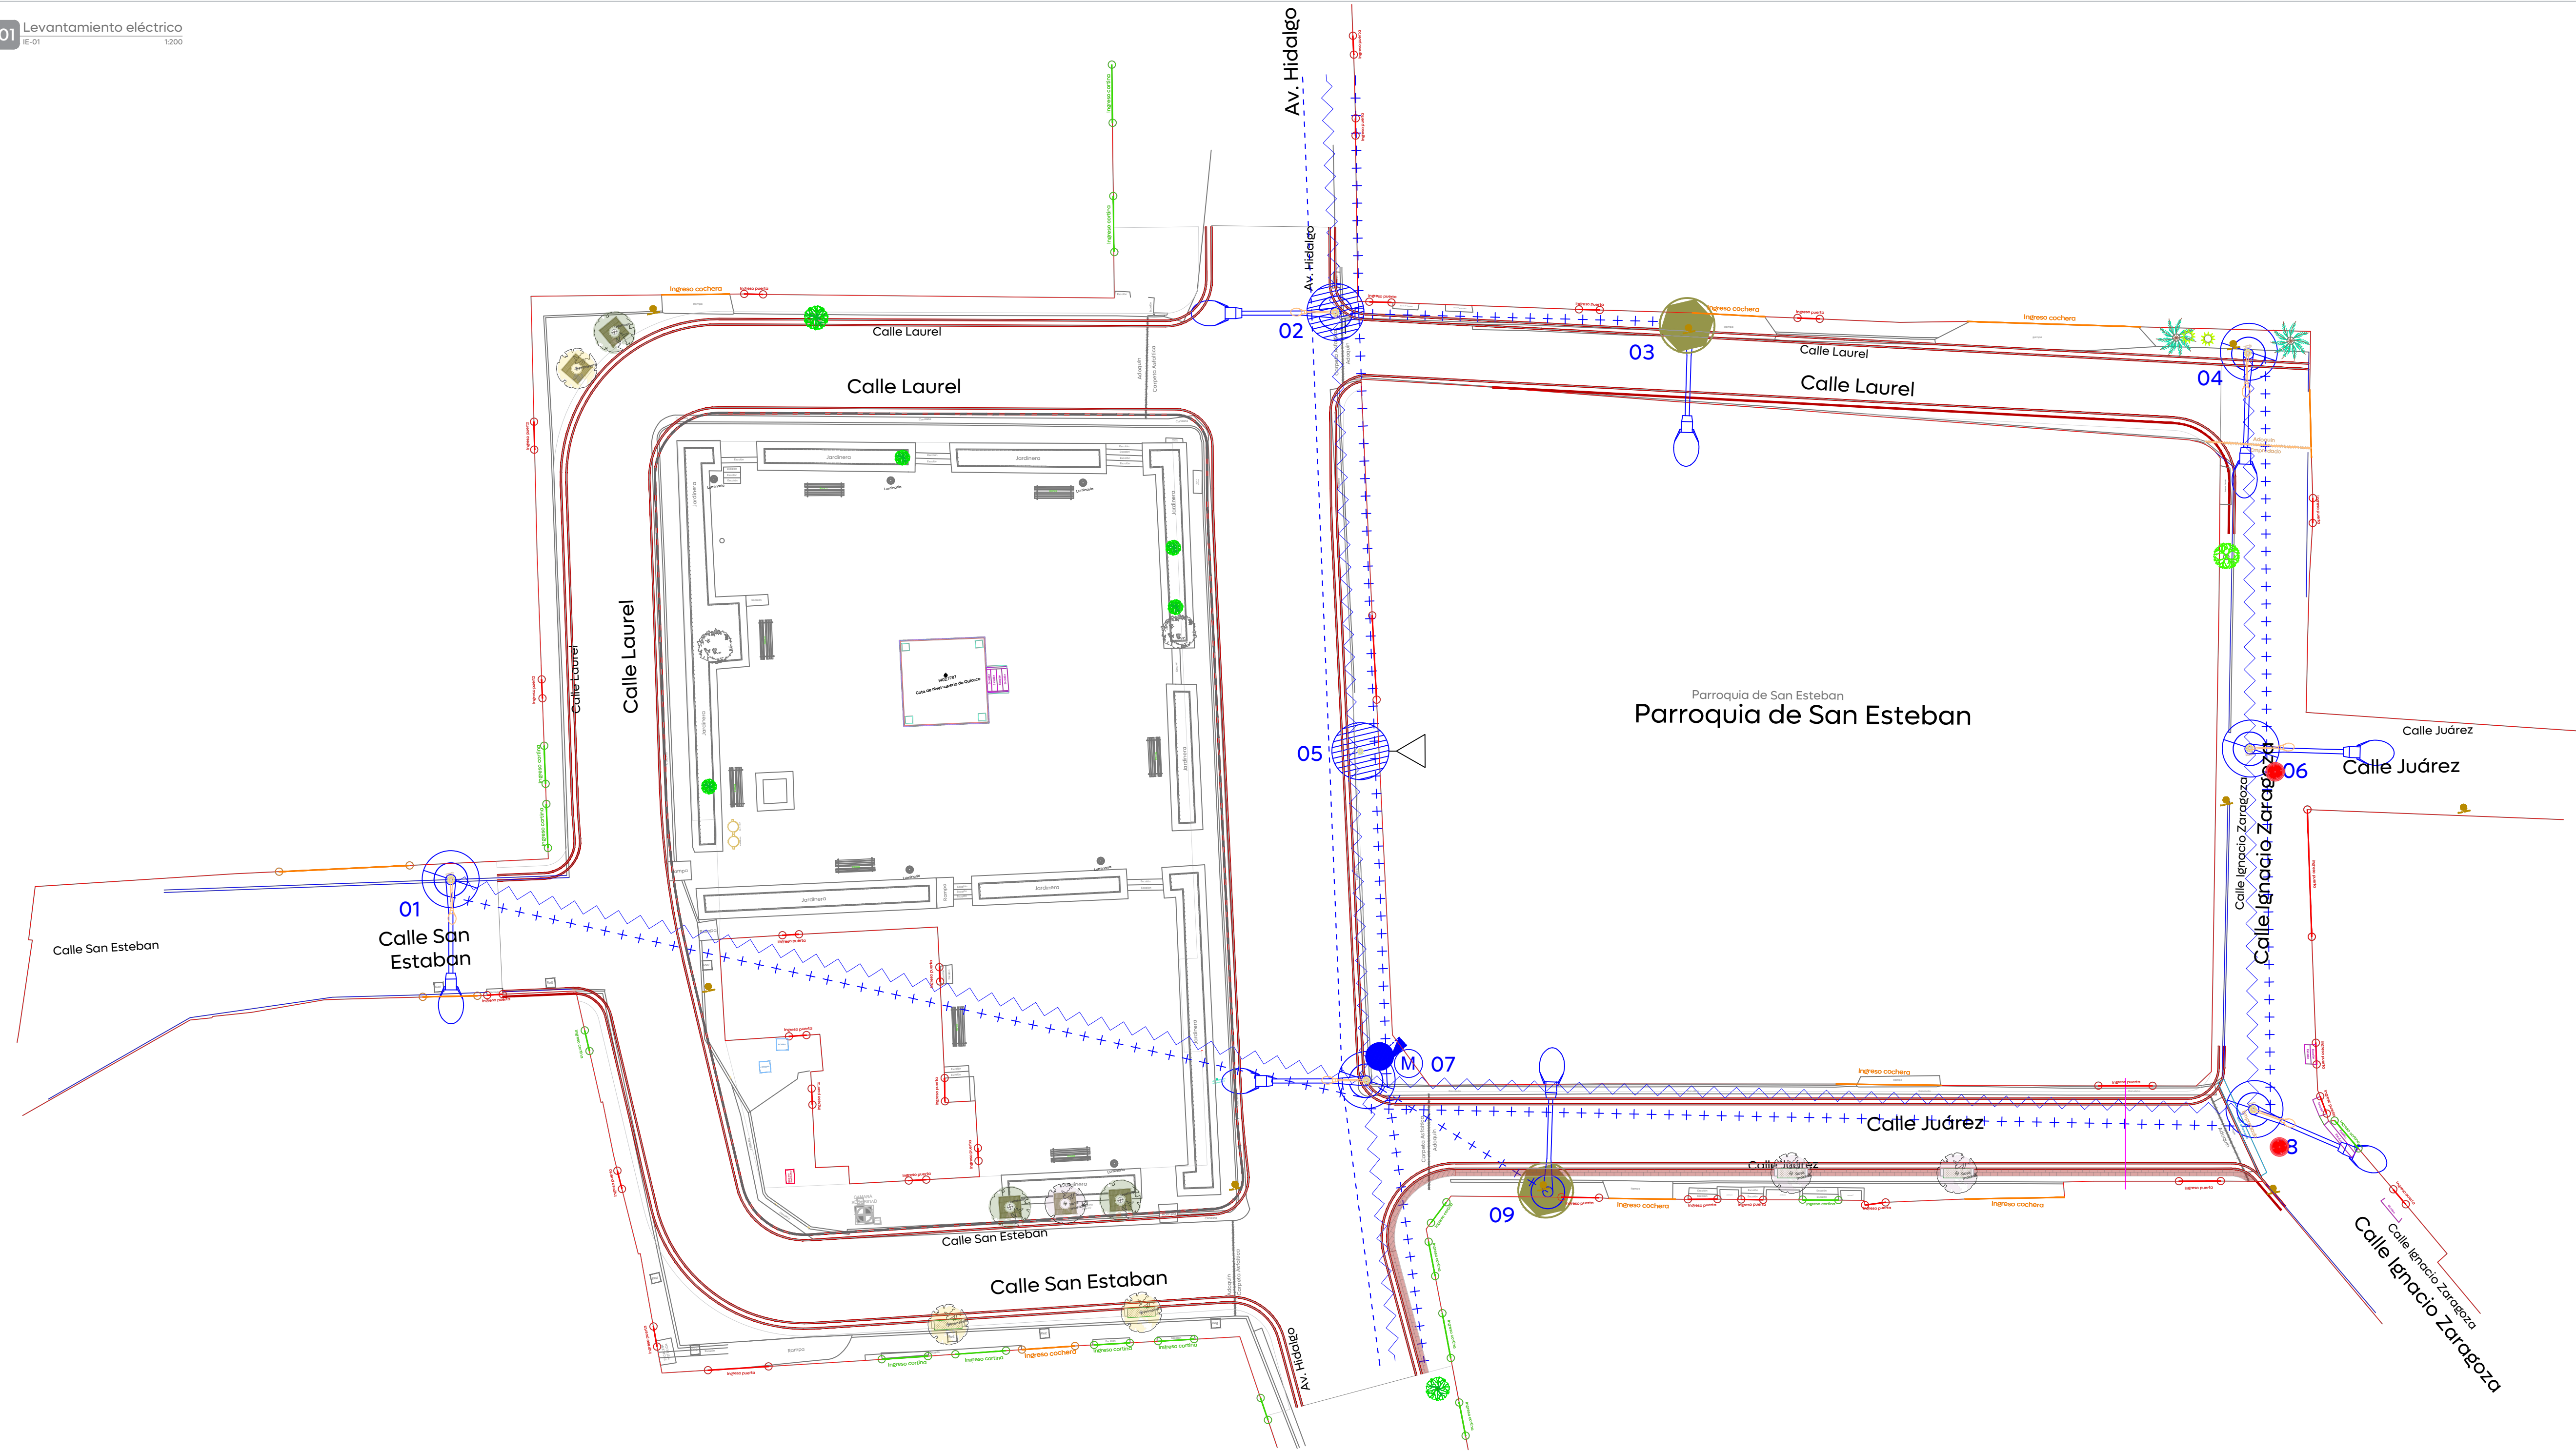
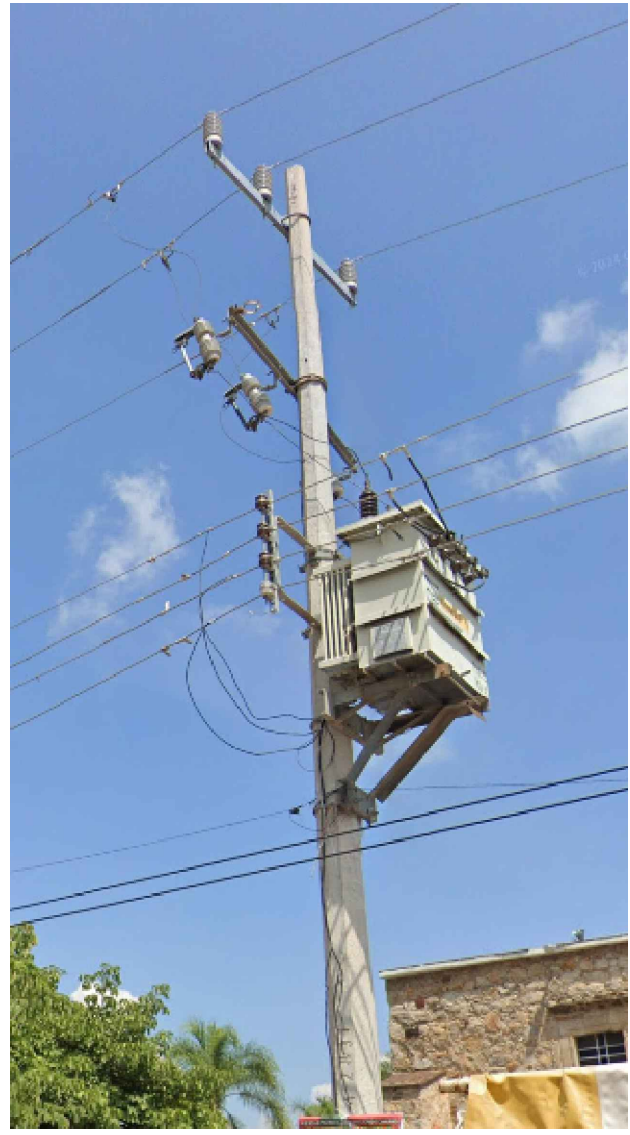
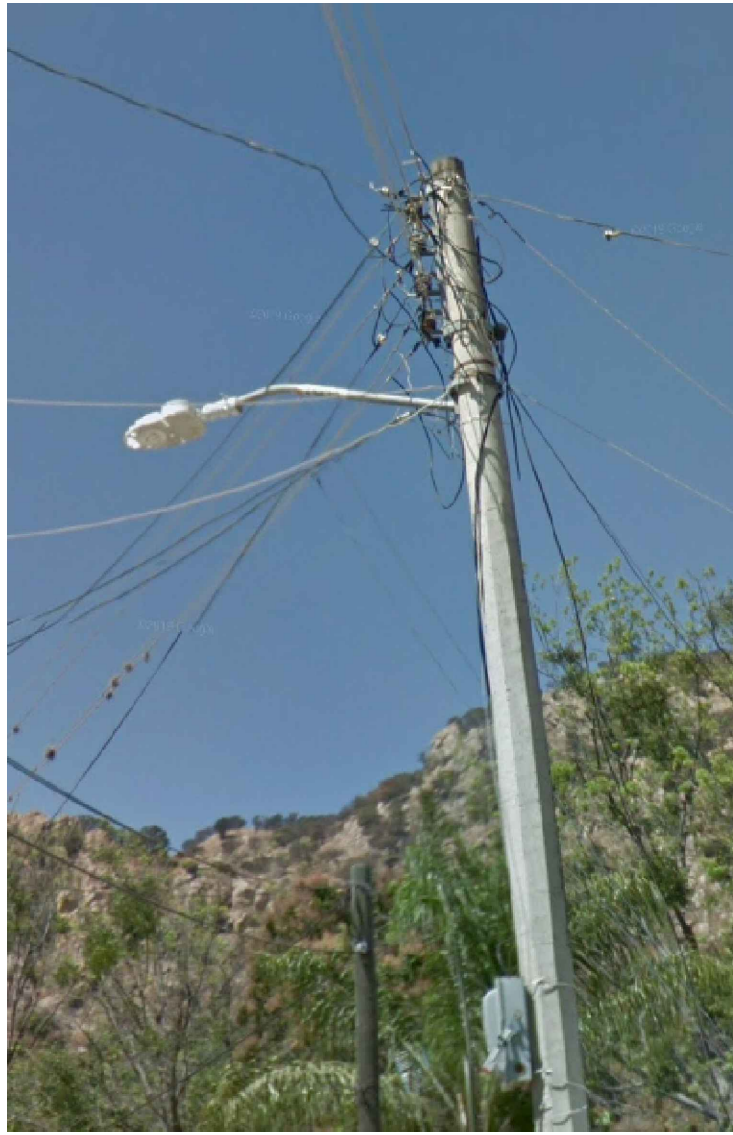


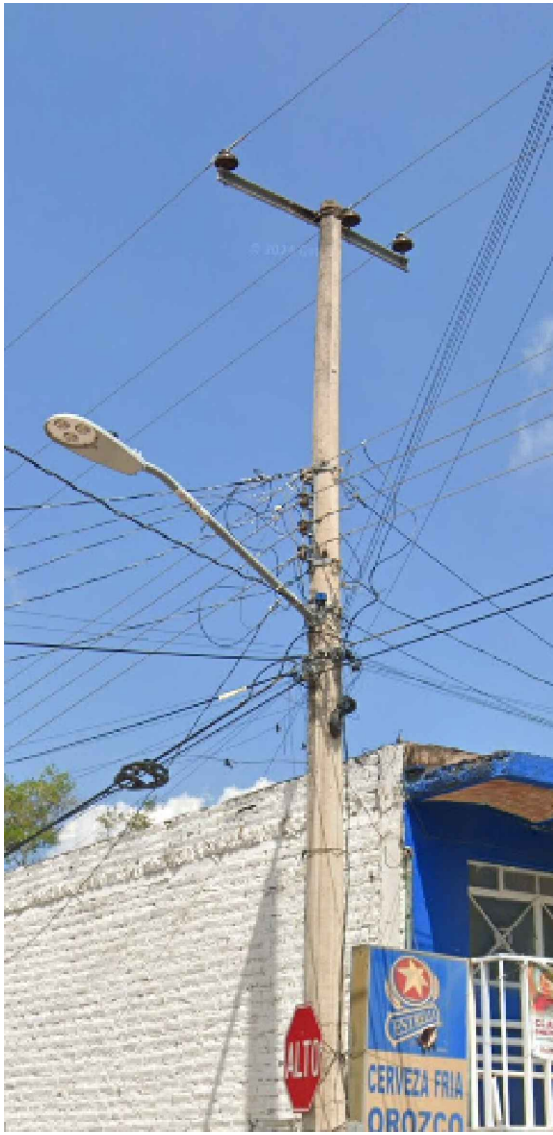

San Sebastian				
CUADRO DE DISPOSITIVOS				
No.	TIPO		EQUIPO	
		RETENIDA	LUMINARIA	MEDIA TENSION
1	PCR-9-450		LED	
2	PCR-13-600		LED	
3	Poste de madera		LED	
4	PCR-9-450		OV	
5	PCR-13-600			TRO.
6	PCR-9-450		OV	
7	PCR-9-450		LED	Control y medición
8	PCR-9-450		LED	
9	Poste de madera		LED	

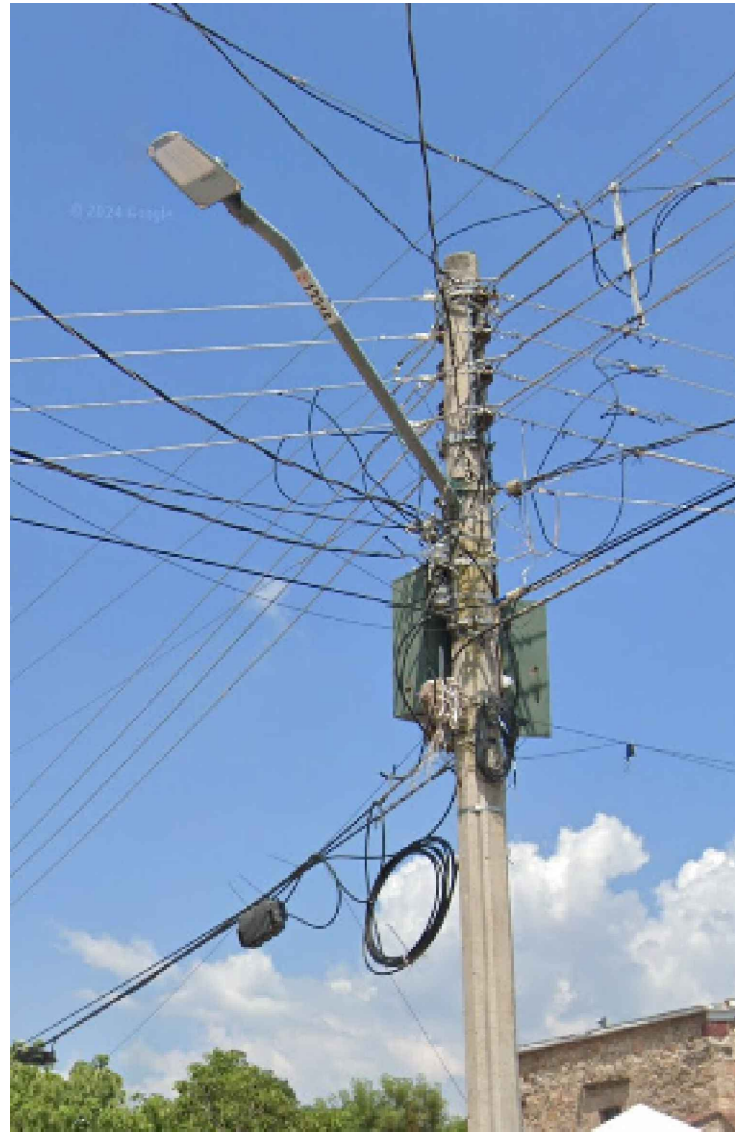

SEÑAL	DESCRIPCION
	LÍNEA AEREA EXISTENTE PROF. 125 A 23 KV 95 - 41 - 394-1000 AL. 5A.
	LÍNEA AEREA DE BAJA TENSION CM-140 50 - 10-AL.
	LÍNEA DE ALIMENTACIÓN PÚBLICA
	LÍNEA AEREA DE PROTECTOR BAJA TENSION 95 - 41 - 10-AL DES.
	LÍNEA AEREA DE PROTECTOR DE BAJA TENSION (141) 350 - 40-XPAL
	LÍNEA DE MEDIA TENSION SUBTENSION 75-40L 400A. CABLE ALUMINO 2X120 25 KV 1 CABLE ALUM. ALARGAMIENTO 1000 Y 1 CABLE DE ACERO CON REFORZAMIENTO DE CORRE SOLIDADO ACS 75x6-AL.
	LÍNEA DE MEDIA TENSION SUBTENSION 75-40L 400A. CABLE ALUMINO 2X120 25 KV 1 CABLE ALUM. ALARGAMIENTO 1000 Y 1 CABLE DE ACERO CON REFORZAMIENTO DE CORRE SOLIDADO ACS 75x6-AL.
	BOXTA PARA TRANSFORMADOR TRANSFOSO DE 500 0 300 KVA PARA INSTALACION EN BANQUETA
	RECIPIENTE PREFABRICADO PARA MEDIA TENSION EN BANQUETA O AEROTIPO Y TIPO SIGUEN SE ESPECIFIQUE EN CUADRO DE PROSPECTIVA
	RECIPIENTE PREFABRICADO PARA MEDIA TENSION EN BANQUETA TIPO POZO DE VENTILACION. CANT. C/P=PMETRIC/CS TAPA CUADRADADA DE CONCRETO POLIMERICO
	TAPA CUADRADADA DE CONCRETO POLIMERICO INSTALADA EN RECIPIENTE DE PREFABRICADO PARA MEDIA TENSION 40.
	RECIPIENTE DE PROTECTOR DE BAJA TENSION EN AEROTIPO TIPO D 100 X 600 CM 50-10-AL EN BANQUETA.
	SECCIONADOR SIMETRIZABLE CON TELECONTROL Y PROTECCION ELECTRONICA.
	TRANSICION AERIO SUBTENSION EN MEDIA TENSION 23 KV CON CUBILLAS MONOPOLARES 100-CP
	TRANSICION AERIO SUBTENSION EN MEDIA TENSION 23 KV CON CUBILLAS RECTAS.
	PARAPASE EN CABLE DE MEDIA TENSION SUBTENSION DE 600 A 23 KV TIPO RECTO, SIGUEN SE ESPECIFIQUE.
	PERFORACION DE CABLE DE MEDIA TENSION SUBTENSION DE 600 A 23 KV TIPO RECTO, SIGUEN SE ESPECIFIQUE.
	RETIENIDA TIPO RIA.
	RETIENIDA TIPO RPP.
	RETIENIDA TIPO RIA.
	POSTE DE CONCRETO PCB-14-600 PROF. CTE.
	POSTE DE CONCRETO PCB-9-450 PROF. CTE.
	POSTE DE METAL PG-9.
	POSTE DE CONCRETO PCB-9-450 PROF. CTE.
	POSTE DE MADERA
	TRANSFORMADOR TIPO POSTE PROF. CTE CAPACIDAD INDICADA SIGUEN PLANO.
	BANDEJA (ALAMBRE CABLE Y ELECTROTO DE TIERRA EN TERRENO SIEMPRE).
	SISTEMA DE TIERRAS CON LÍNEA DE TIERRA TIPO COPIRELL DE 90x60mm X 30 CM CON PUNTERO CABLE CORRE DESNudo CABLE 2 AWG UNIDOS POR CABLEA CABLEA 2 AWG
	CÓDIGO DE COLORES.

— COLOR AZUL: EXISTENTE, PERMANECE.
— COLOR ROJO: EN PROYECTO.
— COLOR VERDE: A RETIRAR.

Dirección de Alumbrado Público del Municipio
Zapopan revisó y da visto bueno al presente
proyecto de alumbrado público con vigencia de un
a partir del _____ de _____

_____ del 20____

Revisó	Validó
Revisó proyecto	Validó área técnica
Vo. Bo.	

Vo. Bo. Dirección de Alumbrado Público de
Zapopan

Alcance del proyecto: pavimentación de las calles Hidalgo, San Esteban, Juárez, Laurel, incluye: modernización de redes básicas de alcantarillado, inducción y distribución, infraestructura urbana y obras complementarias, San Esteban, municipio de Zapopan, Jalisco

Contenido del plano:

vantamiento eléctrico

. Contrato:

DPI-MUN-R33-PAV-LP-071-2025

ector de Obras Públicas e Infraestructura:

g. Ismael Jáuregui Castañeda

Fe de la Unidad de Estudios y Proyectos:

a. Edwin Aguilar E.

de área:

• **Adrenal Medulla:**

ADRESCA:

Illes Hidalgo, San
blado San Esteban

 ESC

N + Cot
