


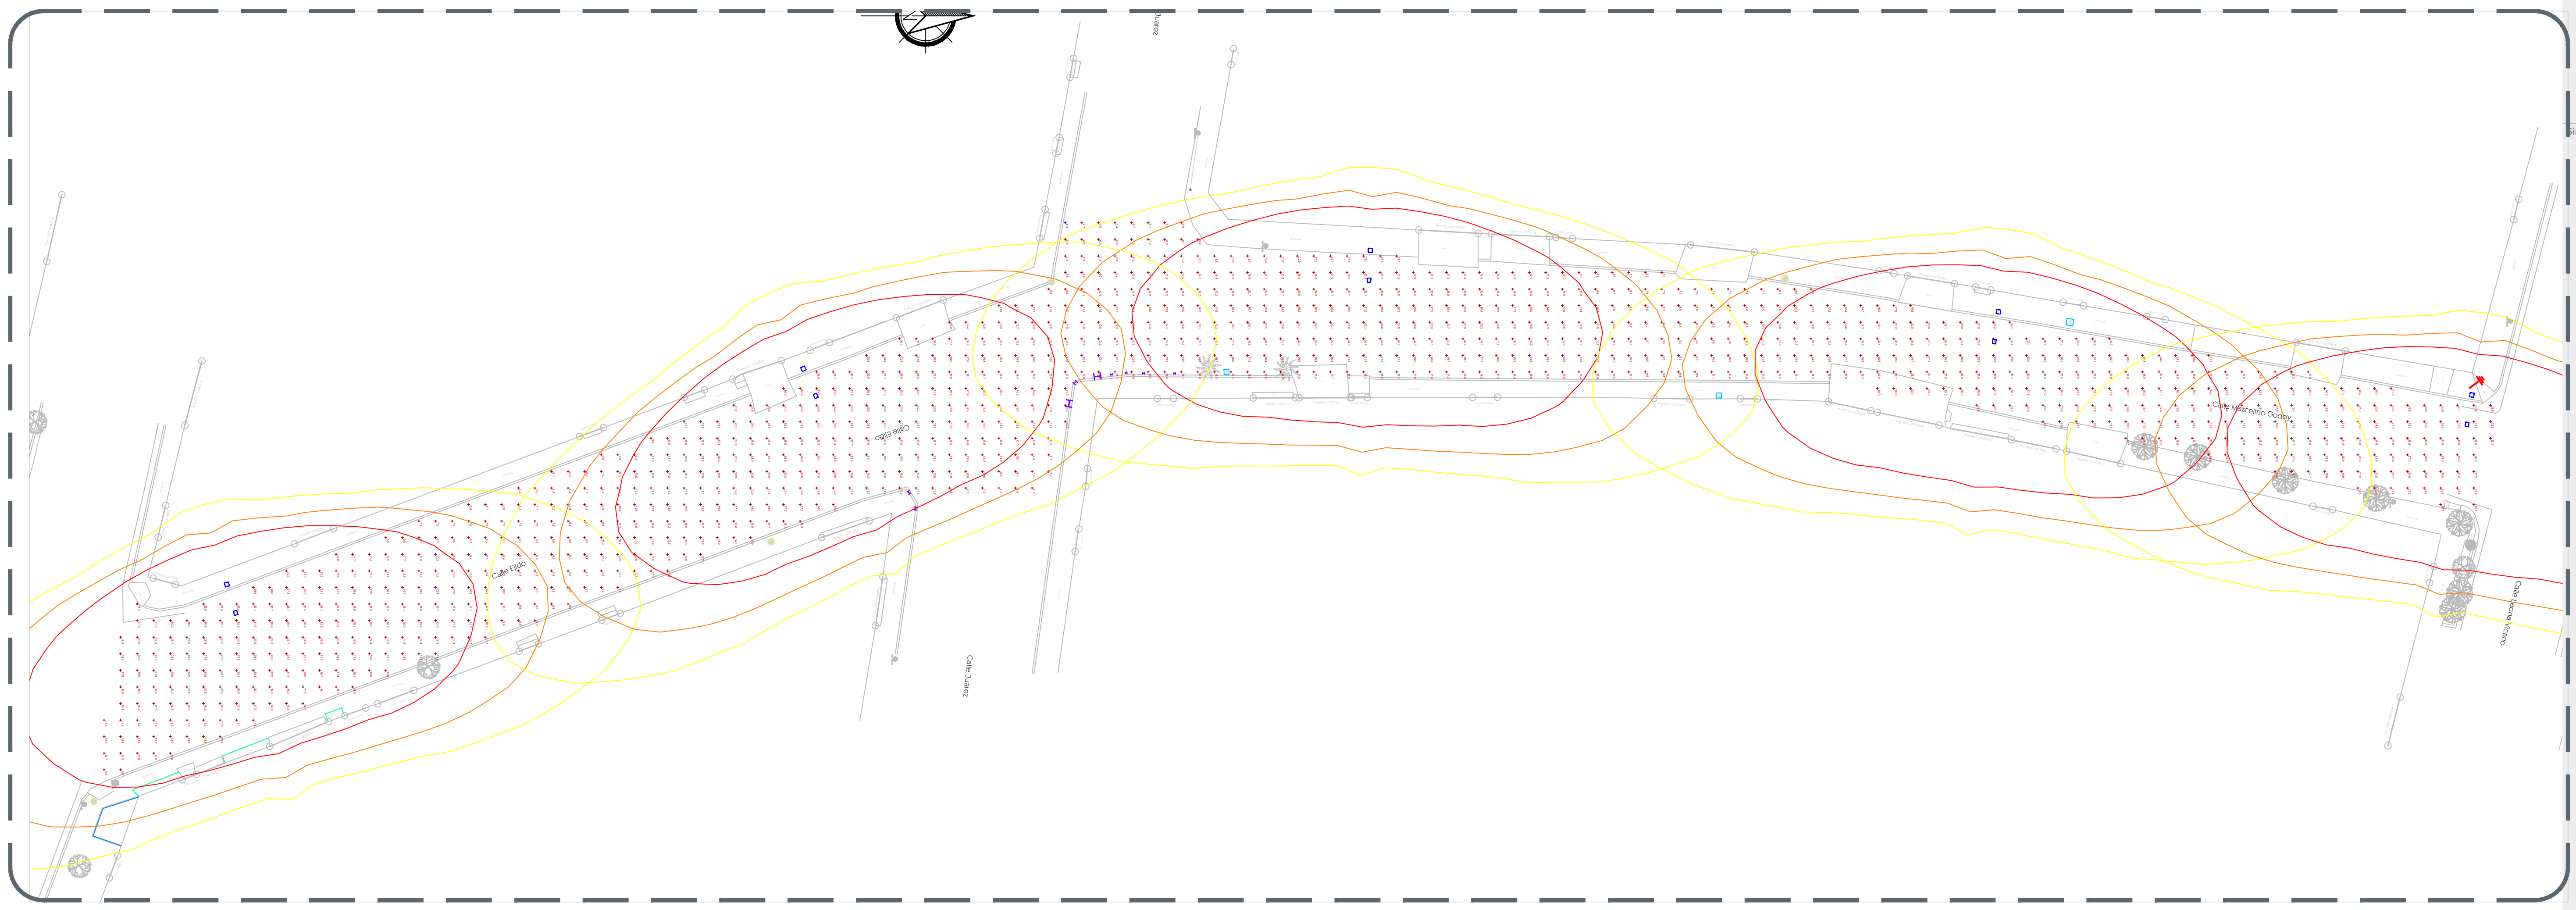

Simbología:



| Tabla 1. Valores máximos de DPEA, iluminancia mínima promedio y valor máximo de la de la relación uniformidad promedio para vialidades con pavimento tipo RI |                                  |                                                    |                    |                |                 |        |
|---|----------------------------------|----------------------------------------------------|--------------------|----------------|-----------------|--------|
| Clasificación de Vialidad   | Iluminancia mínima promedio [lx] | Relación de uniformidad máxima promedio Eprom/Emín | DPEA [W/m²]        |                |                 |        |
|   |                                  |                                                    | Ancho de calle [m] |                |                 |        |
|   |                                  |                                                    | < 9,0              | ≥ 9,0 y < 10,5 | ≥ 10,5 y < 12,0 | ≥ 12,0 |
| Autopistas y carreteras   | 4                                | 3 a 1                                              | 0,32               | 0,28           | 0,26            | 0,23   |
| Vías de acceso controlado y vías rápidas   | 10                               | 3 a 1                                              | 0,71               | 0,66           | 0,61            | 0,56   |
| Vías principales y ejes viales   | 12                               | 3 a 1                                              | 0,86               | 0,81           | 0,74            | 0,69   |
| Vías primarias y colectoras   | 8                                | 4 a 1                                              | 0,56               | 0,52           | 0,48            | 0,44   |
| Vías secundarias residenciales Tipo A   | 6                                | 6 a 1                                              | 0,41               | 0,38           | 0,35            | 0,31   |
| Vías secundarias residenciales Tipo B   | 5                                | 6 a 1                                              | 0,35               | 0,33           | 0,30            | 0,28   |
| Vías secundarias industriales Tipo C   | 3                                | 6 a 1                                              | 0,26               | 0,23           | 0,19            | 0,17   |

03 NOM  
URB\_AP.02 S/E

| Schedule                                                                            |       |     |               |                       |                                                                              |              |             |     |             |
|-------------------------------------------------------------------------------------|-------|-----|---------------|-----------------------|------------------------------------------------------------------------------|--------------|-------------|-----|-------------|
| Symbol                                                                              | Label | QTY | Manufacturer  | Catalog               | Description                                                                  | Number Lamps | Lamp Output | LLF | Input Power |
|  | A     | 5   | SIGNIFY Lumec | RFS-72W32LED4K-G2-R2M | RoadFocus LED Cobra Head - Small (RFS), 32 LED's, 4000K CCT, TYPE R2M OPTIC, | 1            | 9406        | 0,9 | 73          |

02 Cálculos Fotométrico  
URB\_AP.02 S/E

| Statistics            |                                                                                       |          |          |         |         |         |
|-----------------------|---------------------------------------------------------------------------------------|----------|----------|---------|---------|---------|
| Description           | Symbol                                                                                | Avg      | Max      | Min     | Max/Min | Avg/Min |
| Calle Marcelino Godoy |  | 17.4 lux | 33.8 lux | 4.4 lux | 7.7:1   | 4.0:1   |

| Power Statistics     |                |             |            |           |
|----------------------|----------------|-------------|------------|-----------|
| Description          | #<br>Luminaire | Total Watts | Area       | Density   |
| DPEA Marcelino Godoy | 5              | 365.00 W    | 1161.18 m² | 0.31 W/m² |

La Dirección de Alumbrado Público del Municipio de Zapopan revisó y da visto bueno al presente proyecto de alumbrado público con vigencia de un año a partir del \_\_\_\_ de \_\_\_\_ del 20\_\_

RevisóValidó

Revisó proyectoValidó área técnica

Vo. Bo.

Vo. Bo. Dirección de Alumbrado Público de Zapopan

Nombre del proyecto:  
Pavimentación de la calle Marcelino Godoy/Ejido, incluye: modernización de redes básicas de alcantarillado, conducción y distribución, infraestructura urbana y obras complementarias, Nextipac, municipio de Zapopan, Jalisco

Contenido del plano:  
Proyecto eléctrico de alumbrado público

No. Contrato:  
DOPI-MUN-R33-PAV-LP-072-2025

Director de Obras Públicas e Infraestructura:  
Ing. Ismael Jáuregui Castañeda

Jefe de la Unidad de Estudios y Proyectos:  
Arq. Edwin Aguiar Escatel

Jefe de área:  
Ing. Adhad Yigael Gurrola Soto

Supervisor de proyecto:  
Ing. Vanessa Guadalupe Martínez López

Empresa:  
Logus Grupo Constructor, S.A. de C.V.

Representante técnico:

Ubicación:  
Calle Marcelino Godoy y Ejido  
Col. El Campestre, Zapopan, Jalisco.

Fecha: Mayo 2025

Escala: Indicada

Clave:

Cotas: Metros

