
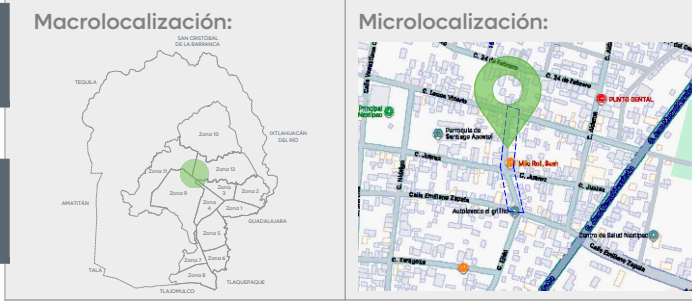


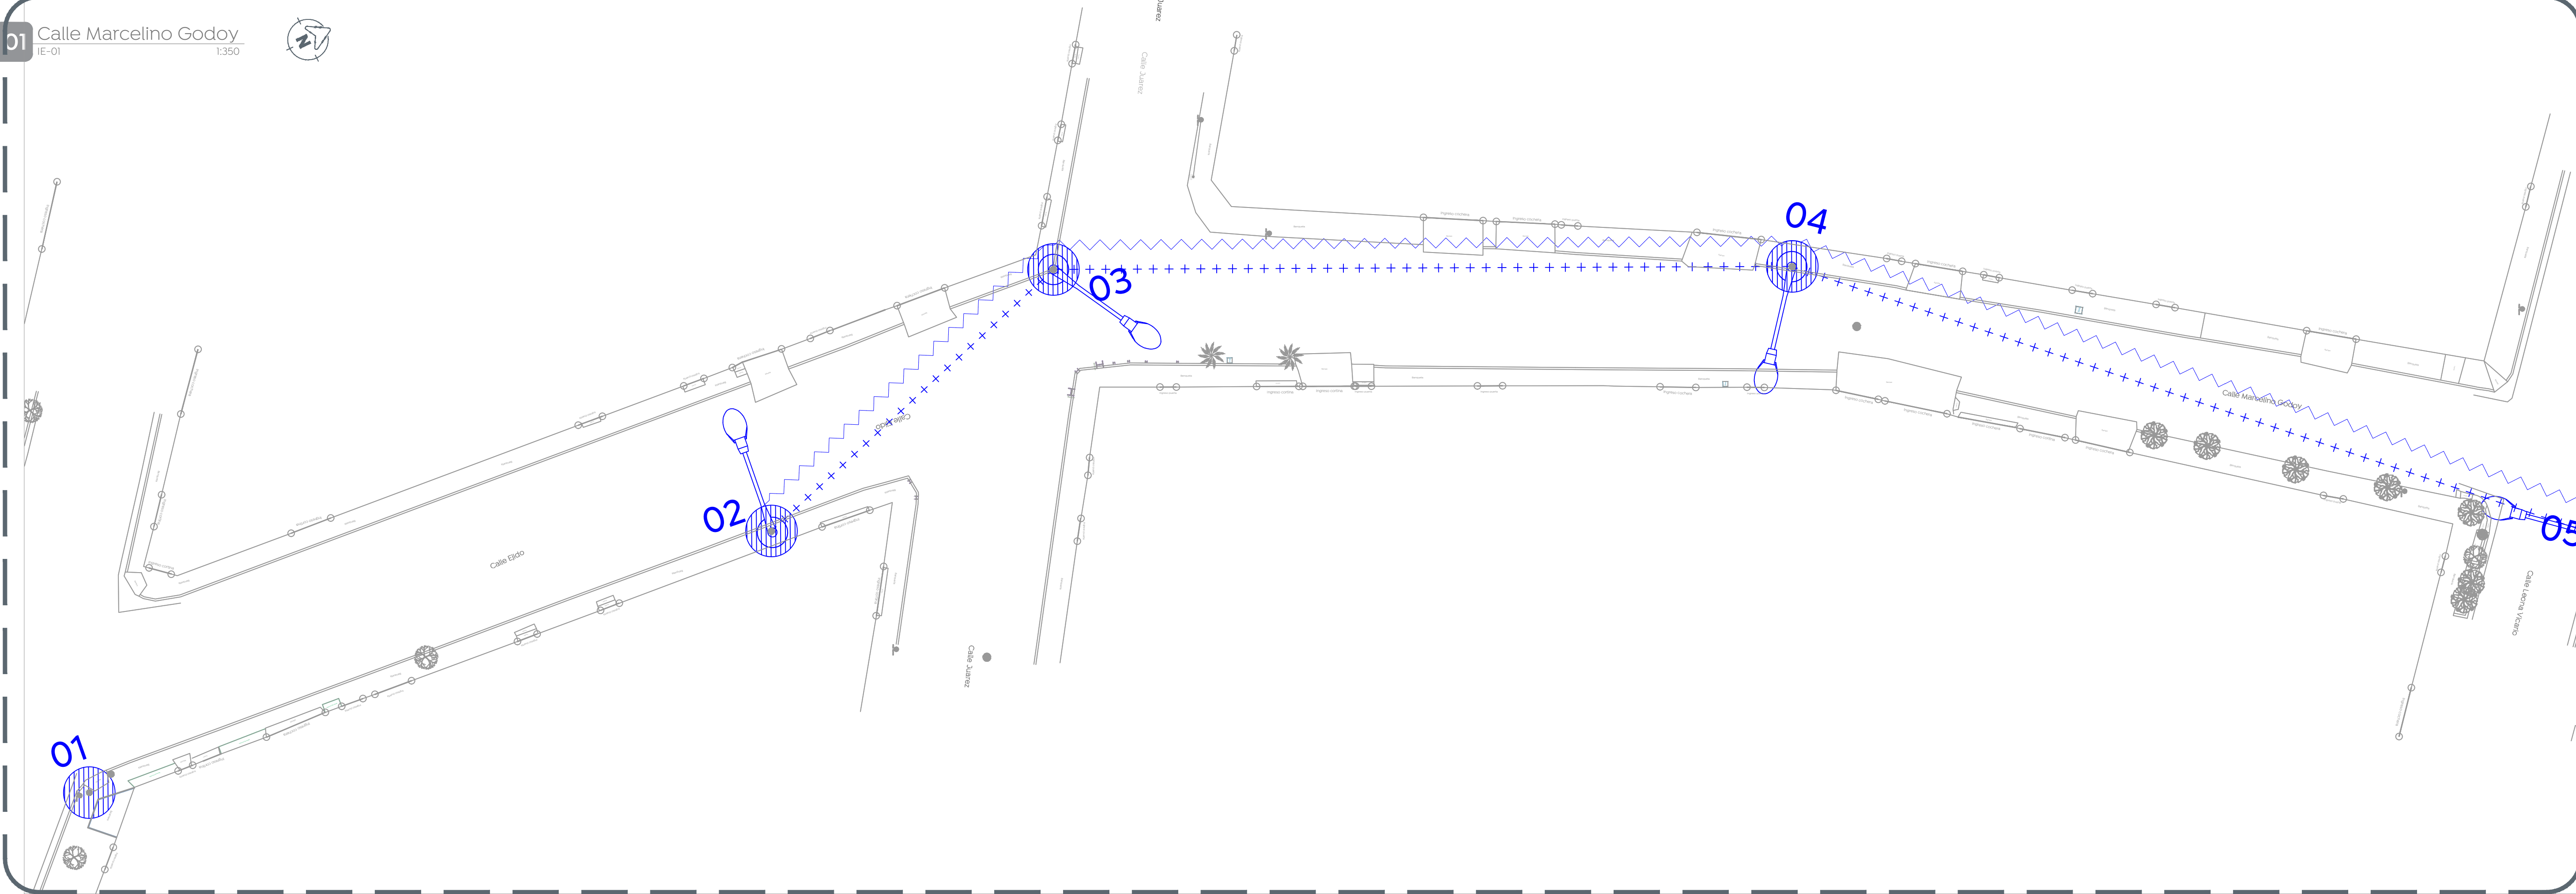

Simbología:

| SÍMBOLO | DESCRIPCIÓN   |
|---------|---|
|         | LÍNEA ÁREA EXISTENTE PROP. CTE 21 KV 3F-4H-336.4mm <sup>2</sup> AL SA   |
|         | LÍNEA ÁREA DE BAJA TENSION CM (3+1) 50-10 AL   |
|         | LÍNEA ÁREA DE PROYECTO BAJA TENSION 3F-4H-10 AL DES.   |
|         | LÍNEA DE MEDIA TENSION SUBTERRANEA 3F-4H-600A CABLE ALUMINIO XLPE 25 KV CAL. 50 KCMIL AISLAMIENTO 100% Y 1 CABLE DE ACERO CON RECUBRIMIENTO DE COBRE SOLDADO AC3 750.0 AL |
|         | LÍNEA DE MEDIA TENSION SUBTERRANEA 3F-4H-200A CABLE ALUMINIO XLPE 25 KV CAL. 10 AWG AISLAMIENTO 100% Y 1 CABLE DE ACERO CON RECUBRIMIENTO DE COBRE SOLDADO AC3 750.0 AL   |
|         | BOVEDA PARA TRANSFORMADOR TRÉFASICO DE 500 O 300 KVA PARA INSTALACIÓN EN BANQUETA                                                                                         |
|         | REGISTRO PREFABRICADO PARA MEDIA TENSION EN BANQUETA O ARROYO Y TIPO SEGUN SE ESPECIFIQUE EN CUADRO DE DISPOSITIVOS                                                       |
|         | REGISTRO PREFABRICADO PARA MEDIA TENSION EN BANQUETA, TIPO POSTO DE VISITA NORMA CIE-PM-05 CON TAPA CUADRADA DE CONCRETO POLIMERICO                                       |
|         | TAPA CUADRADA DE CONCRETO POLIMERICO INSTALADA EN REGISTRO DE PREFABRICADO PARA MEDIA TENSION TIPO 4                                                                      |
|         | REGISTRO DE CONCRETO DE BAJA TENSION EN ARROYO TIPO 2 DE 1.00 X 0.66 X 0.35 M CTE IN-001.2                                                                                |
|         | SECCIONADOR SUMERGIBLE CON TELECONTROL Y PROTECCION ELECTRONICA   |
|         | TRANSICION AERIO SUBTERRANEA EN MEDIA TENSION 21 KV CON CUCHILLAS MONOPOLARES 600 CSP                                                                                     |
|         | TRANSICION AERIO SUBTERRANEA EN MEDIA TENSION 21 KVA CON CORTACORTOS   |
|         | IMPALME EN CABLE DE MEDIA TENSION SUBTERRANEO DE 600 A O MAYA TIPO AHTA, SEGUN SE ESPECIFIQUE                                                                             |
|         | PERFORACION HORIZONTAL DIRECCIONAL CON TUBO POLIÉTERO DE ALTA DENSIDAD CANTIDAD Y DIMENSIONES SEGUN SE ESPECIFIQUE                                                        |
|         | RETENIDA TIPO REA   |
|         | RETENIDA TIPO RSA   |
|         | RETENIDA TIPO RPP   |
|         | RETENIDA TIPO RBA   |
|         | POSTE DE CONCRETO PC-13-600 PROP. CTE   |
|         | POSTE DE CONCRETO PC-9-450 PROP. CTE   |
|         | POSTE DE METAL PE-0   |
|         | TRANSFORMADOR TIPO POSTE PROP. CTE CAPACIDAD INSCRITA SEGUN PLANO   |
|         | RAMANTE (ALAMBRE C60 Y ELECTRODO DE TIERRA EN TIERRNO ELANDO)   |
|         | SISTEMA DE TIERRAS CON 3 ELECTRODOS TIPO COPPERWELD DE 3050mm X 38 CON PROTOCOLO CABLE COBRE DESDINADO CAL 2 AWG UNIDOS POR CABLEA COWELD N° 90                           |
|         | CODIGO DE COLORES   |

COLOR AZUL: EXISTENTE PERMANECE  
 COLOR ROJO: EN PROYECTO  
 COLOR VERDE: A RETIRAR

La Dirección de Alumbrado Público del Municipio de Zapopan revisó y da visto bueno al presente proyecto de alumbrado público con vigencia de un año a partir del \_\_\_\_\_ de \_\_\_\_\_ del 20\_\_

Revisó Validó

Revisó proyecto Validó área técnica

Vo. Bo.

Vo. Bo. Dirección de Alumbrado Público de Zapopan

Nombre del proyecto:  
Pavimentación de la calle Marcelino Godoy/Ejido, incluye: modernización de redes básicas de alcantarillado, conducción y distribución, infraestructura urbana y obras complementarias, Nantipac, municipio de Zapopan, Jalisco

Contenido del plano:

Levantamiento eléctrico

No. Contrato:

DOPI-MUN-R33-PAV-LP-072-2025

Director de Obras Públicas e Infraestructura:

Ing. Ismael Jáuregui Castañeda

Jefe de la Unidad de Estudios y Proyectos:

Arq. Edwin Aguiar Escatel

Jefe de área:

Ing. Adhadi Viquez Gurrola Soto

Empresa:

Supervisor de proyecto:  
Ing. Vanessa Guadalupe Martínez López

Representante técnico:

Lagun Grupo Constructor, S.A. de C.V.

Ubicación:  
Calle Marcelino Godoy y Ejido  
Col. El Campestre, Zapopan, Jalisco.

Fecha: Mayo 2025

Escala: Indicada

Cotas: Metros

Clave:

IE-01

| Calle Marcelino Godoy  |            |          |           |               |
|------------------------|------------|----------|-----------|---------------|
| CUADRO DE DISPOSITIVOS |            |          |           |               |
| No.                    | TIPO       | RETENIDA | EQUIPO    |               |
|                        |            |          | LUMINARIA | MEDIA TENSION |
| 1                      | PCR-13-600 |          |           |               |
| 2                      | PCR-13-600 |          | LED       |               |
| 3                      | PCR-13-600 |          | LED       |               |
| 4                      | PCR-13-600 |          | LED       |               |
| 5                      | PCR-13-600 |          | LED       |               |

