

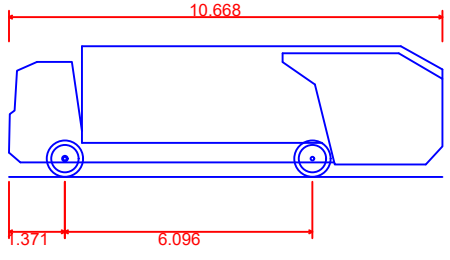
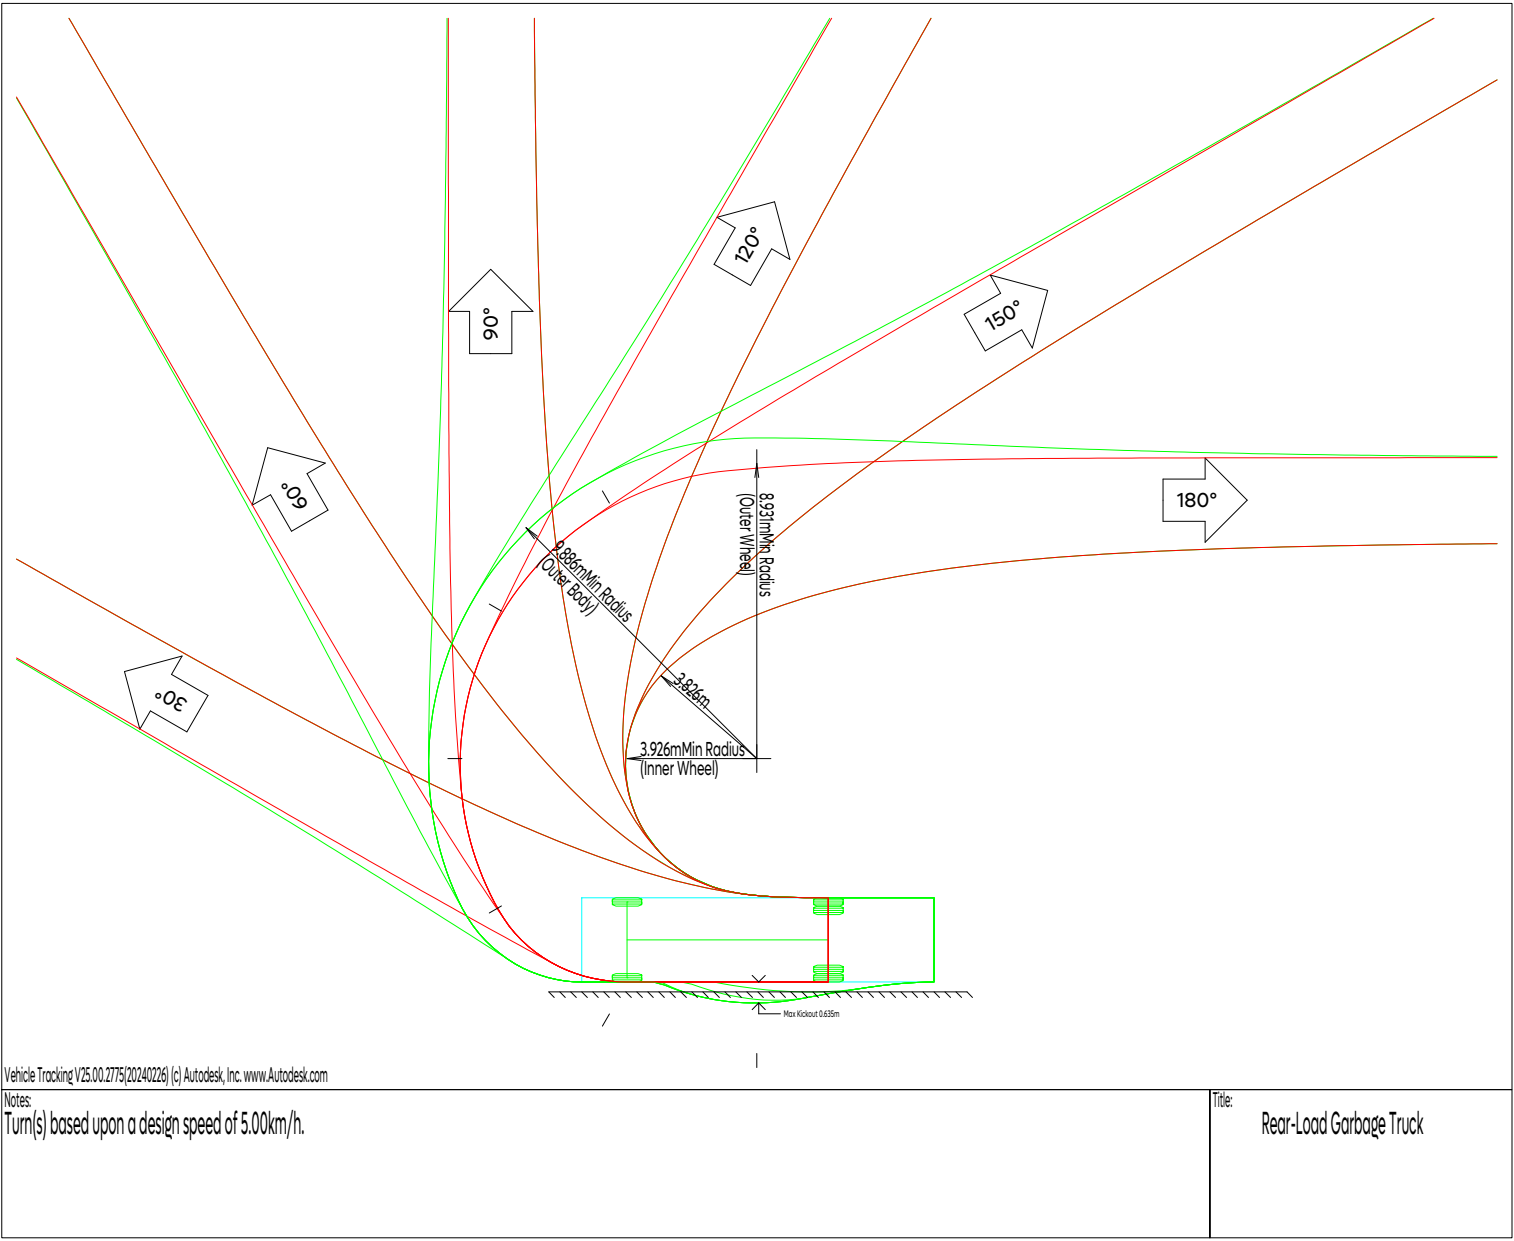
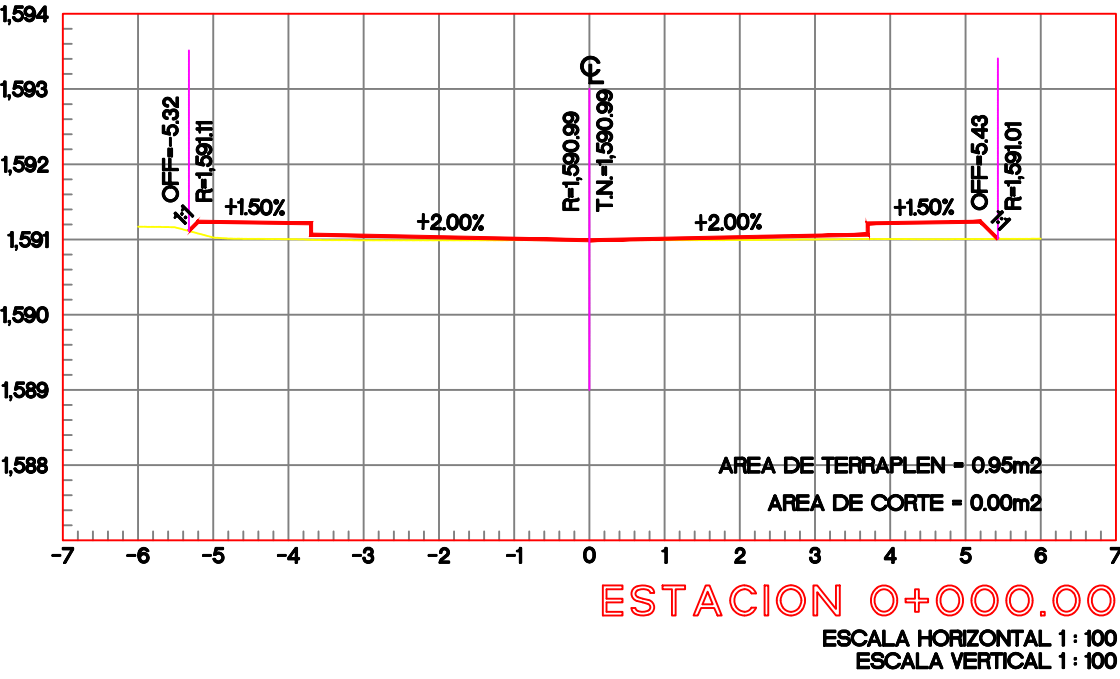
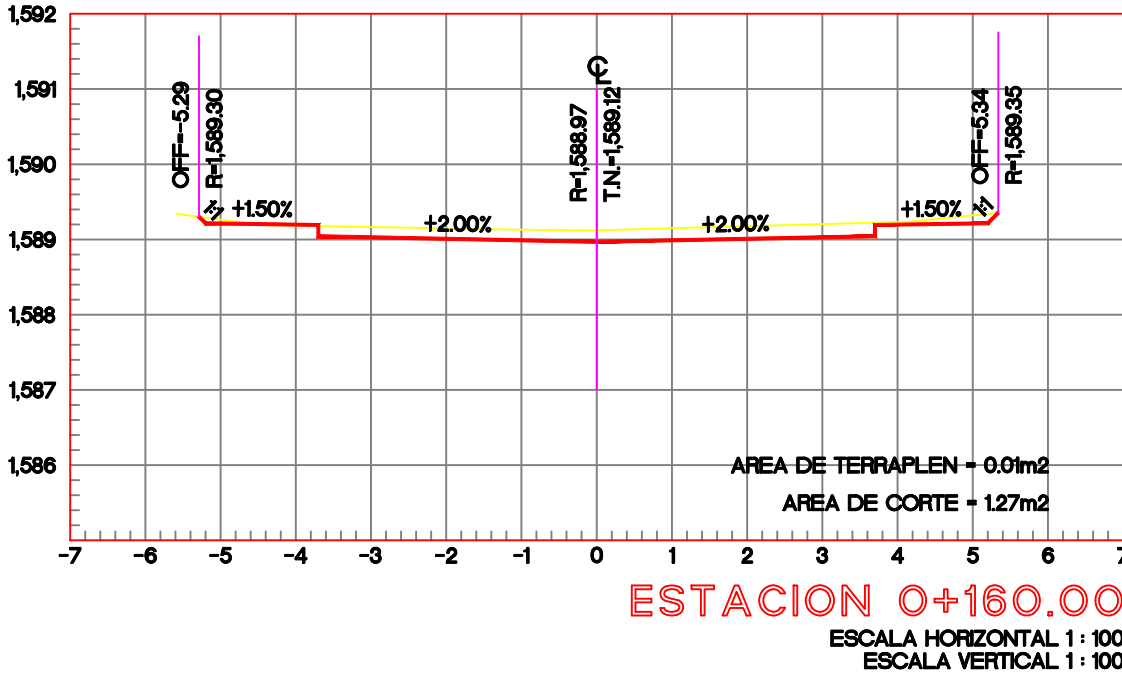
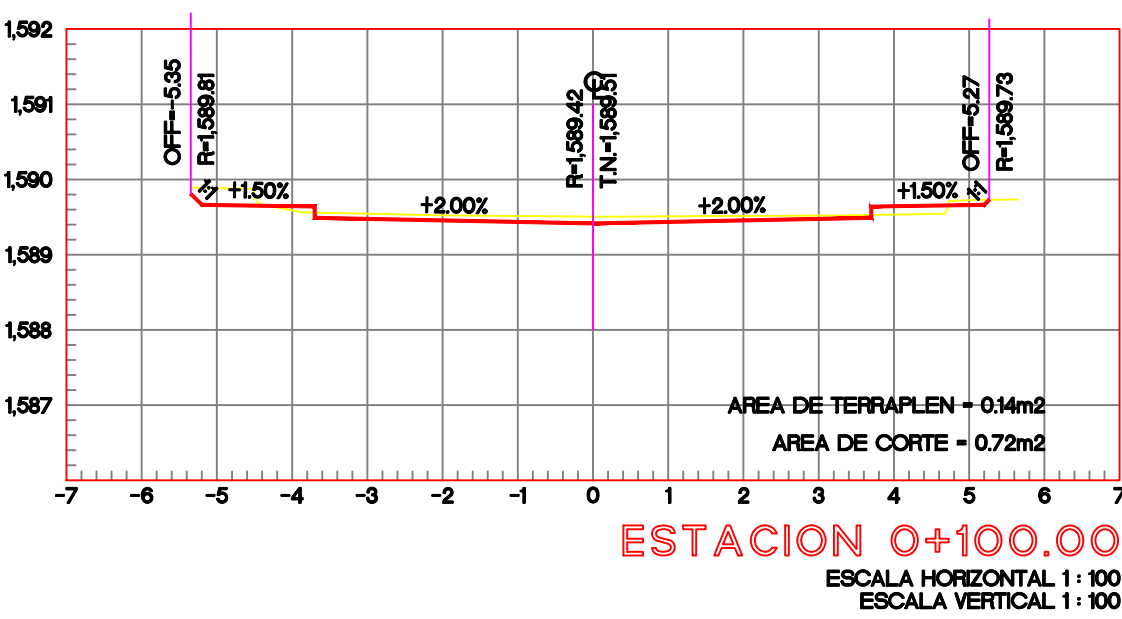
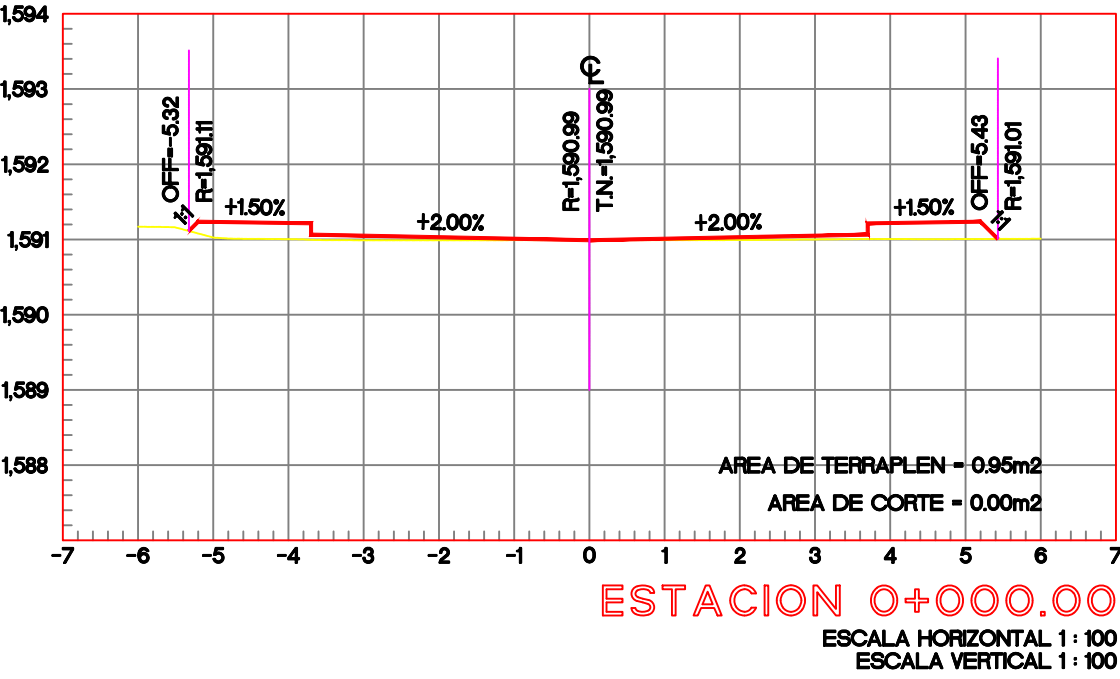
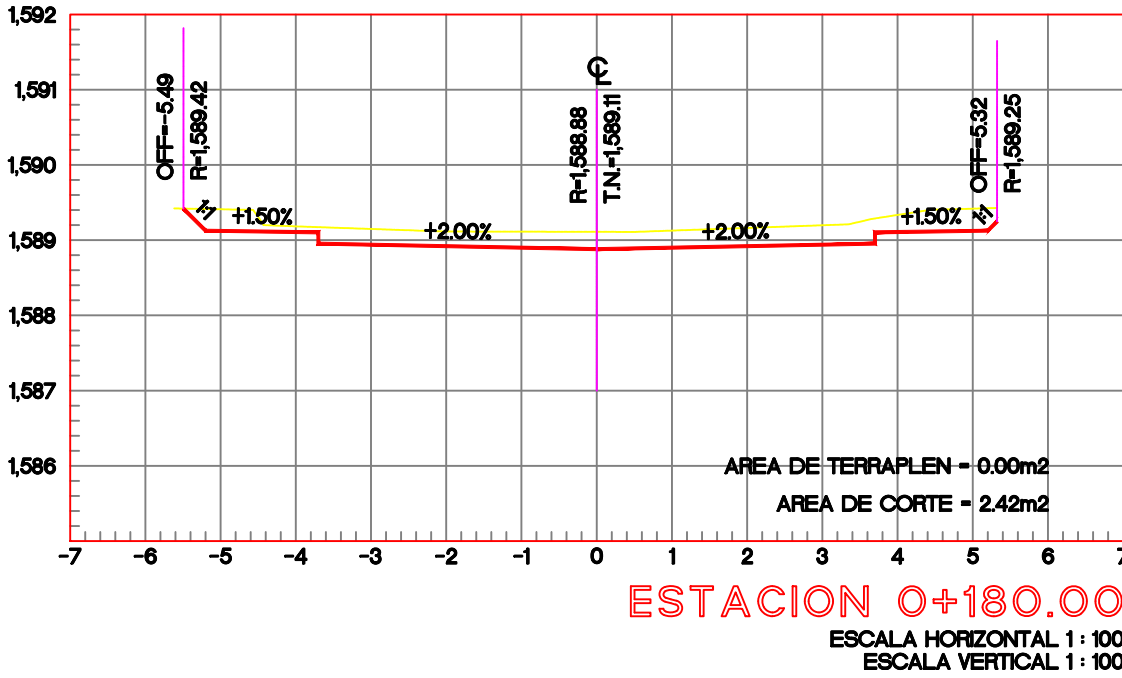
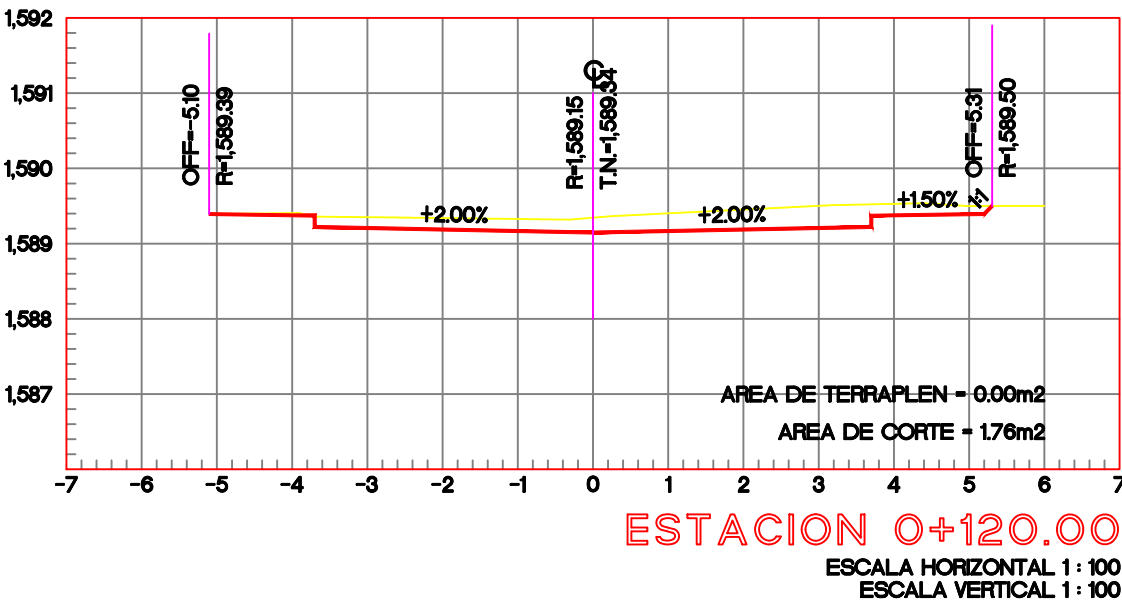
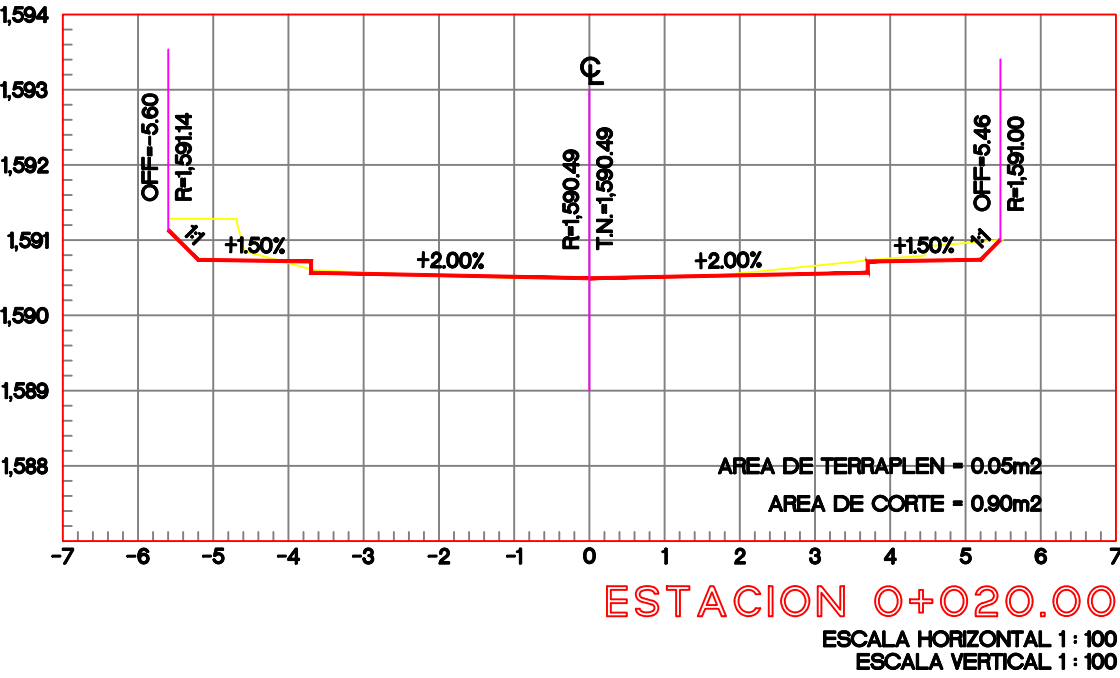
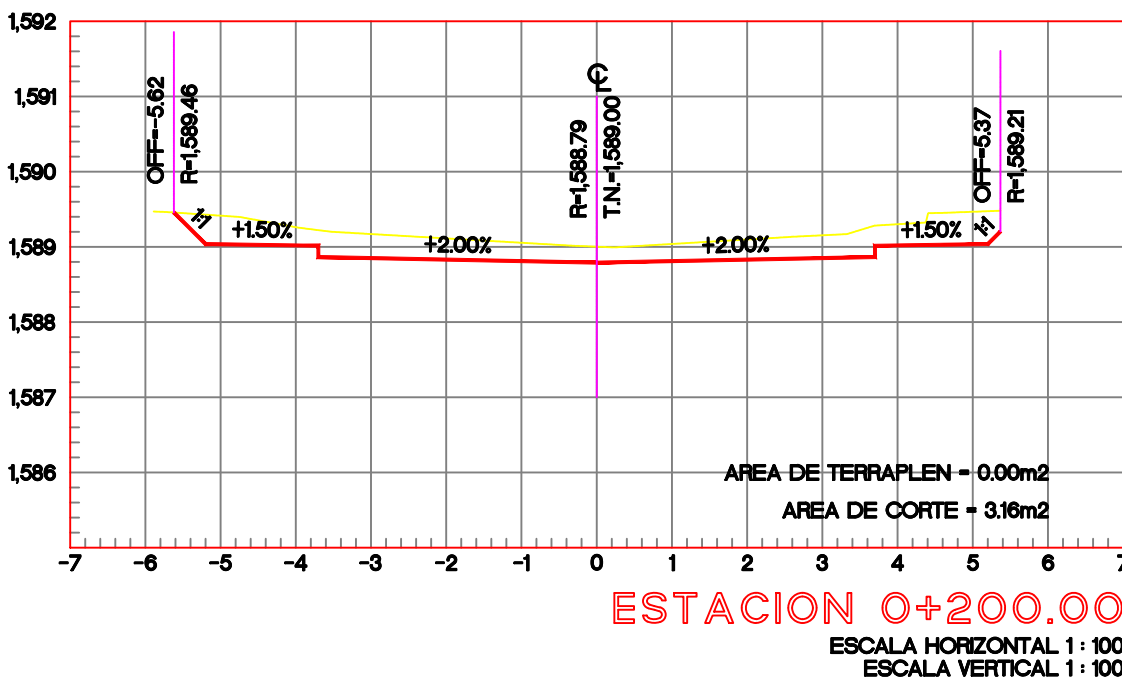
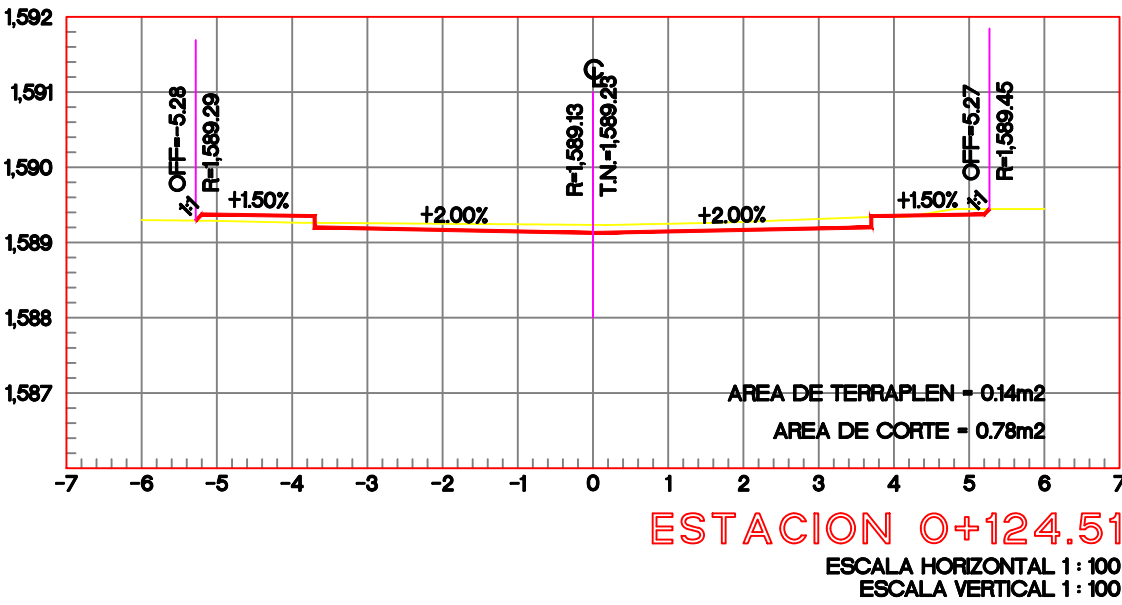
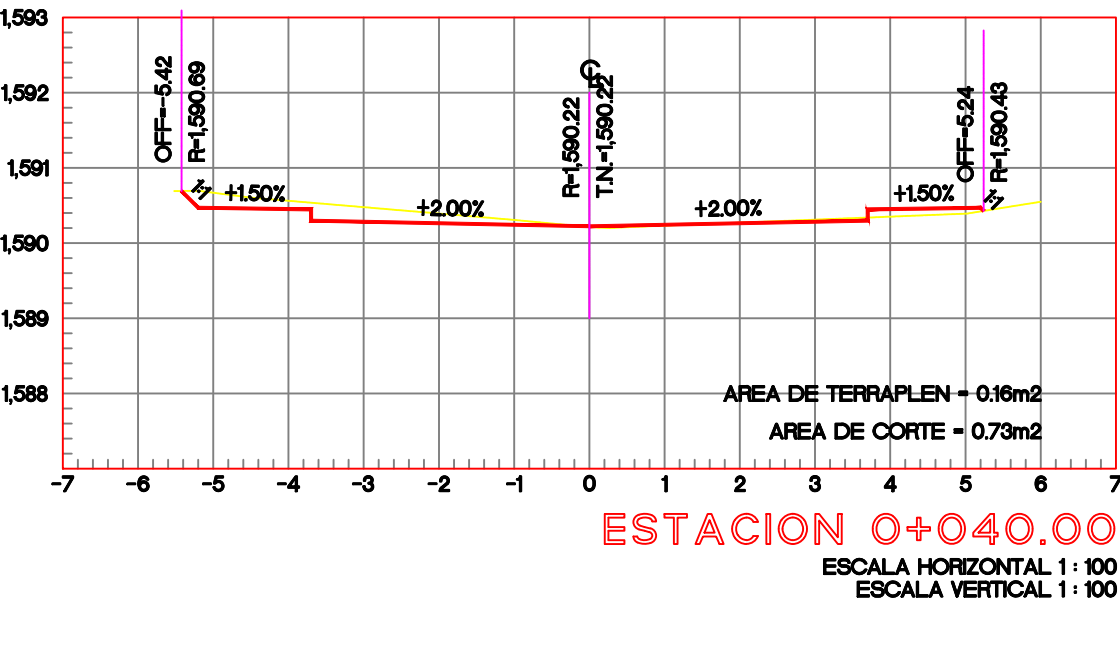
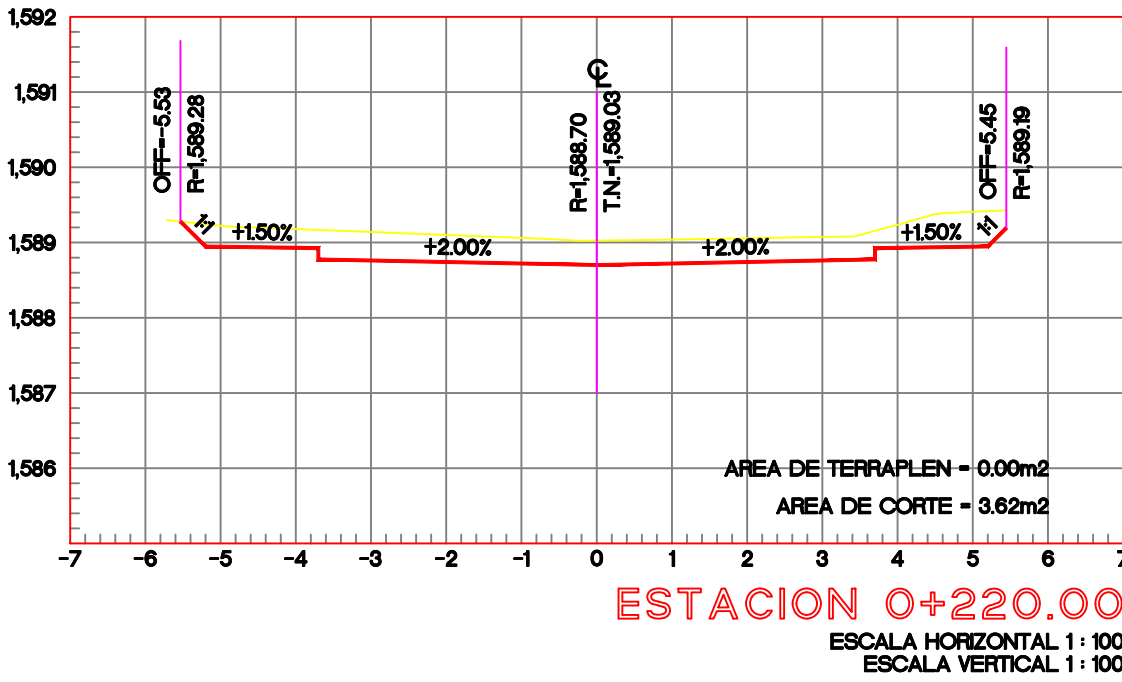
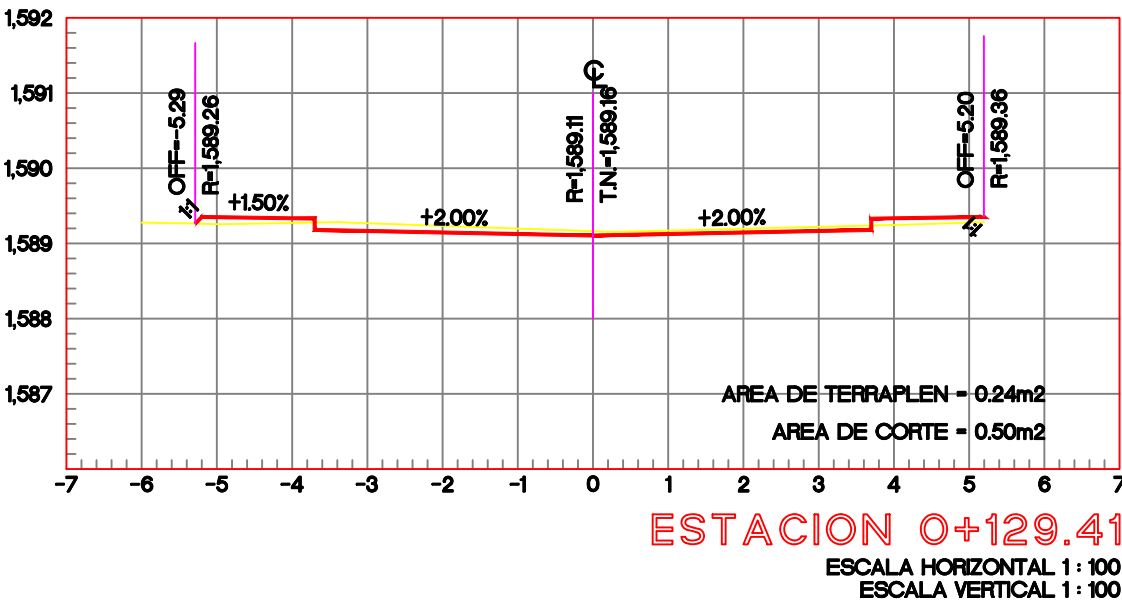
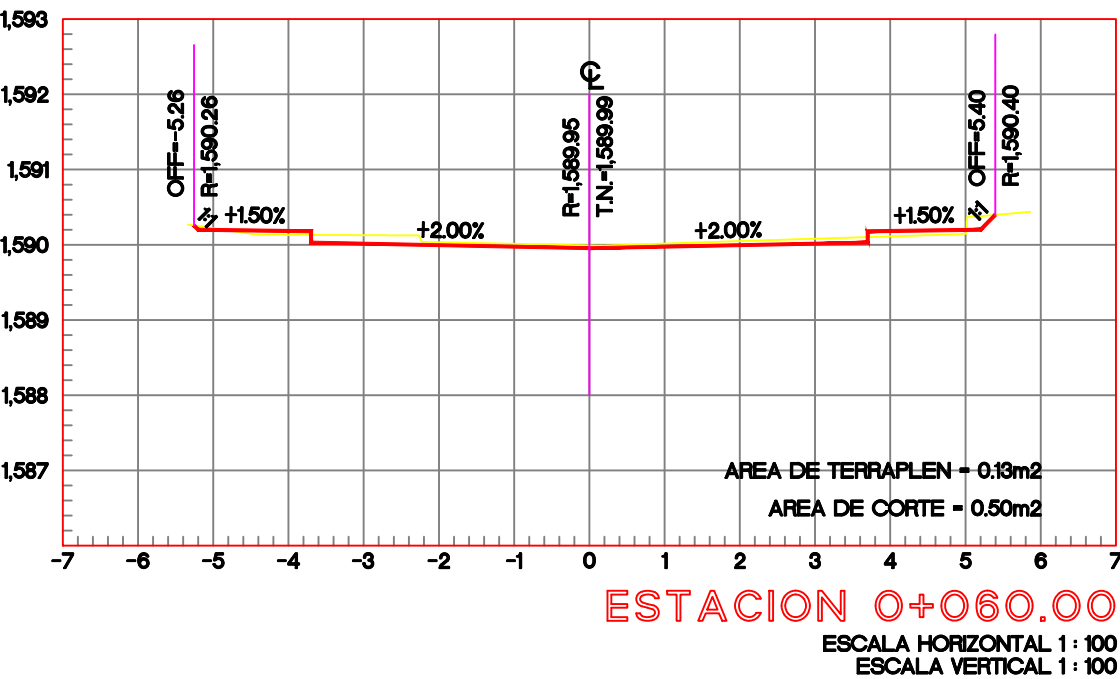
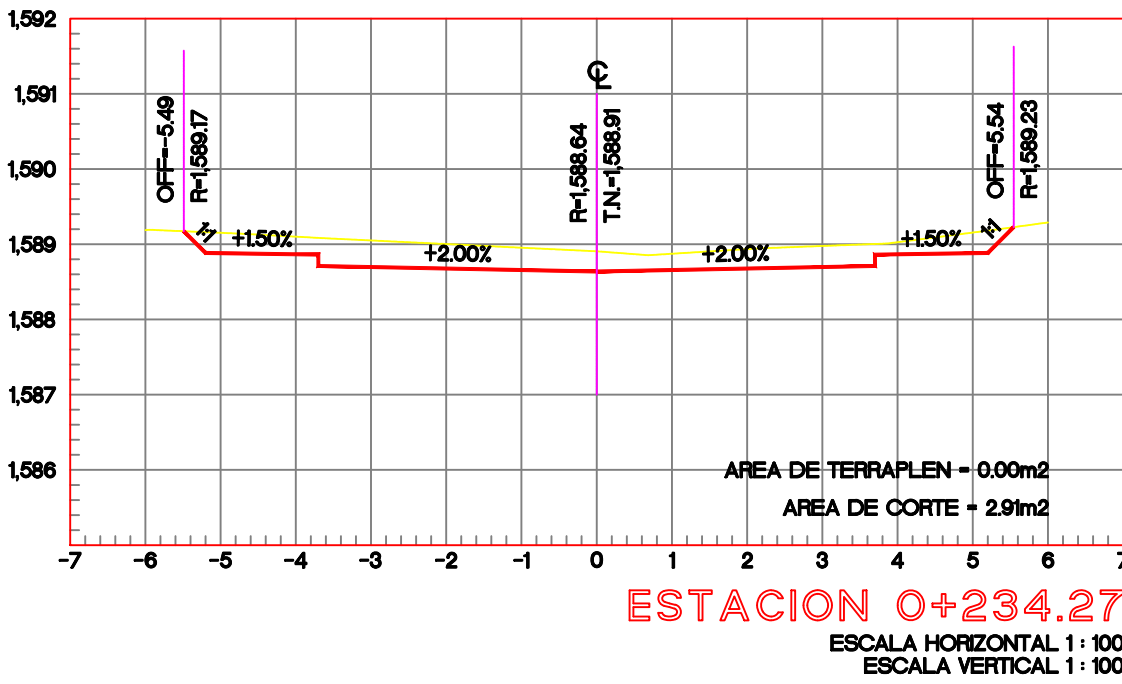
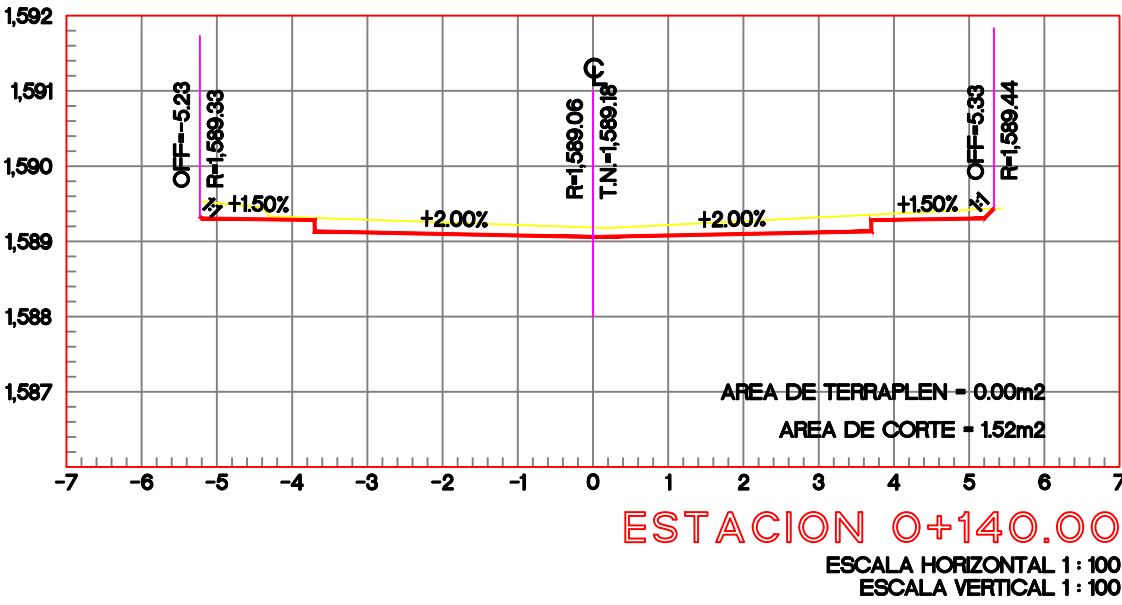
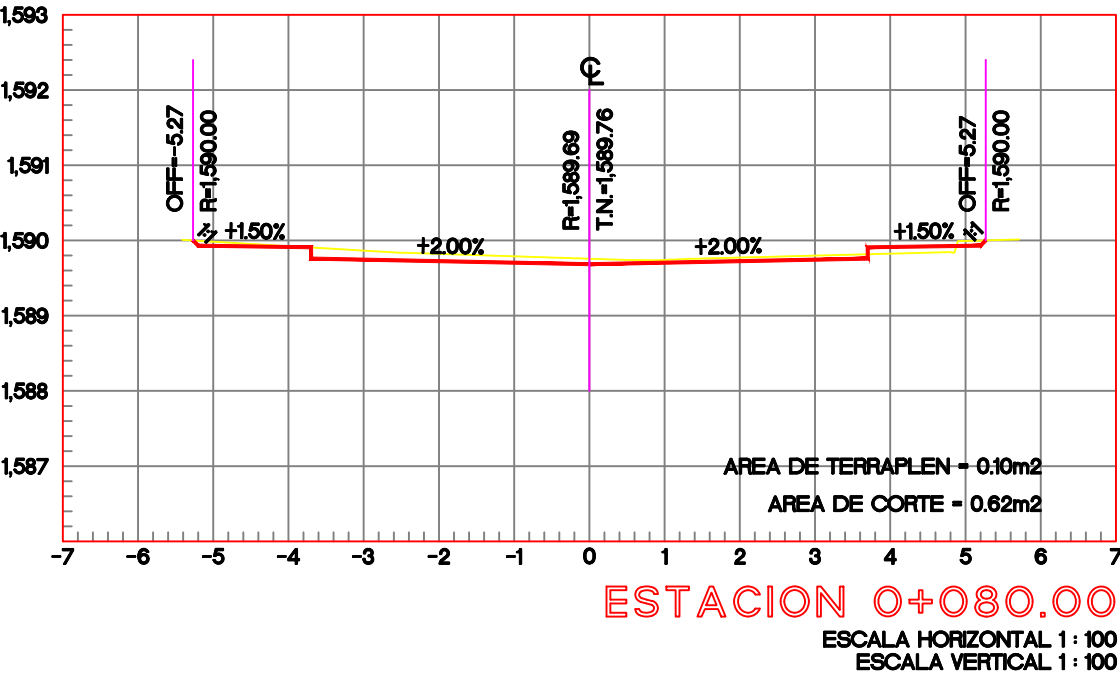
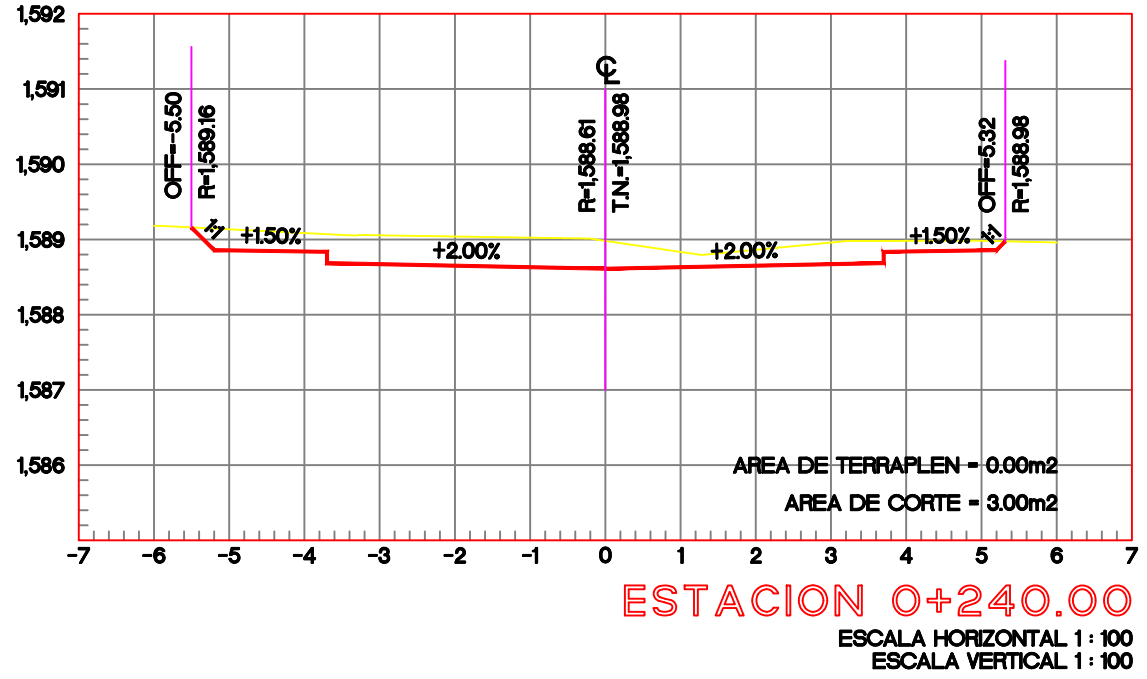


CUADRO DE CONSTRUCCION DE EJE						
EST	LADO	PV	RUMBO	DISTANCIA	V	COORDENADAS
						X Y
PST-O+000.00		PH-O+120.00	N 87°04'55.97" E	120.000	PST-O+000.00	656,574,7088 2,300,300,2464
PH-O+120.00		PH-O+130.01	N 86°09'51.54" E Δ = 0°55'4.43" Izq	10.020	PH-O+120.00	656,694,5533 2,300,306,3497
PH-O+130.01		PST-O+1264.51	N 86°40'51.34" E Δ = 0°30'59.80" der	134.500	PST-O+1264.51	656,704,5504 2,300,307,0200
LONGITUD = 264.520m						

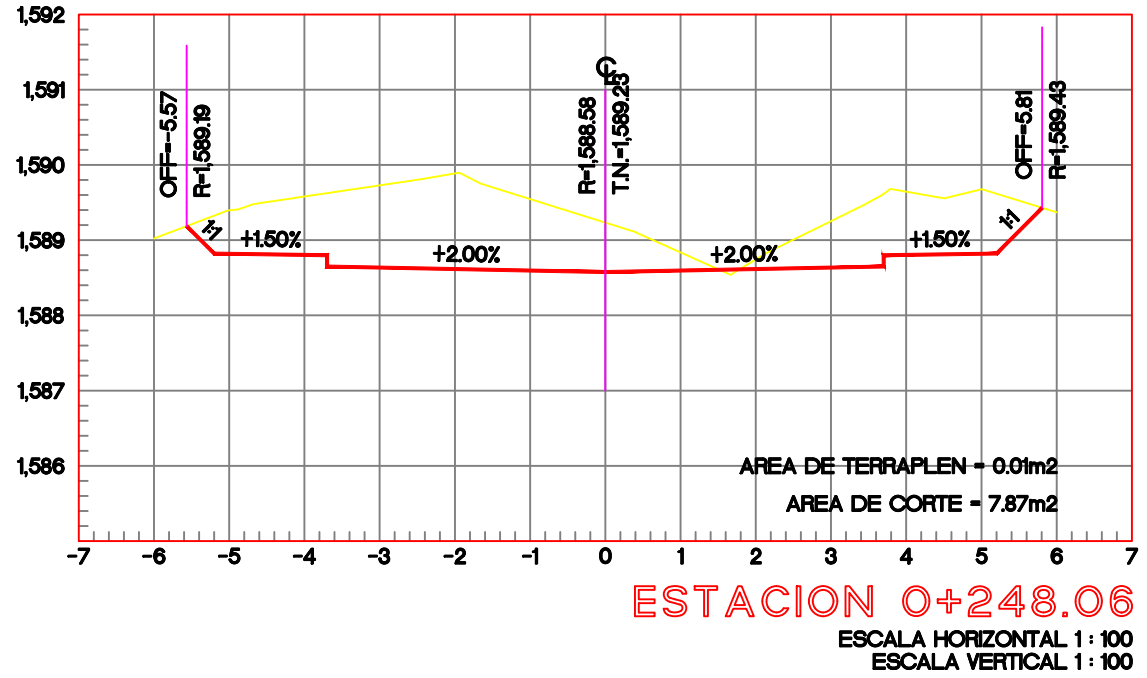

Rear-Load Garbage Truck
Overall Length 10.668m
Overall Width 2.553m
Overall Body Height 2.115m
Min Body Ground Clearance 0.305m
Track Width 2.553m
Lock to lock time 6.00s
Kerb to Kerb Turning Radius 8.931m

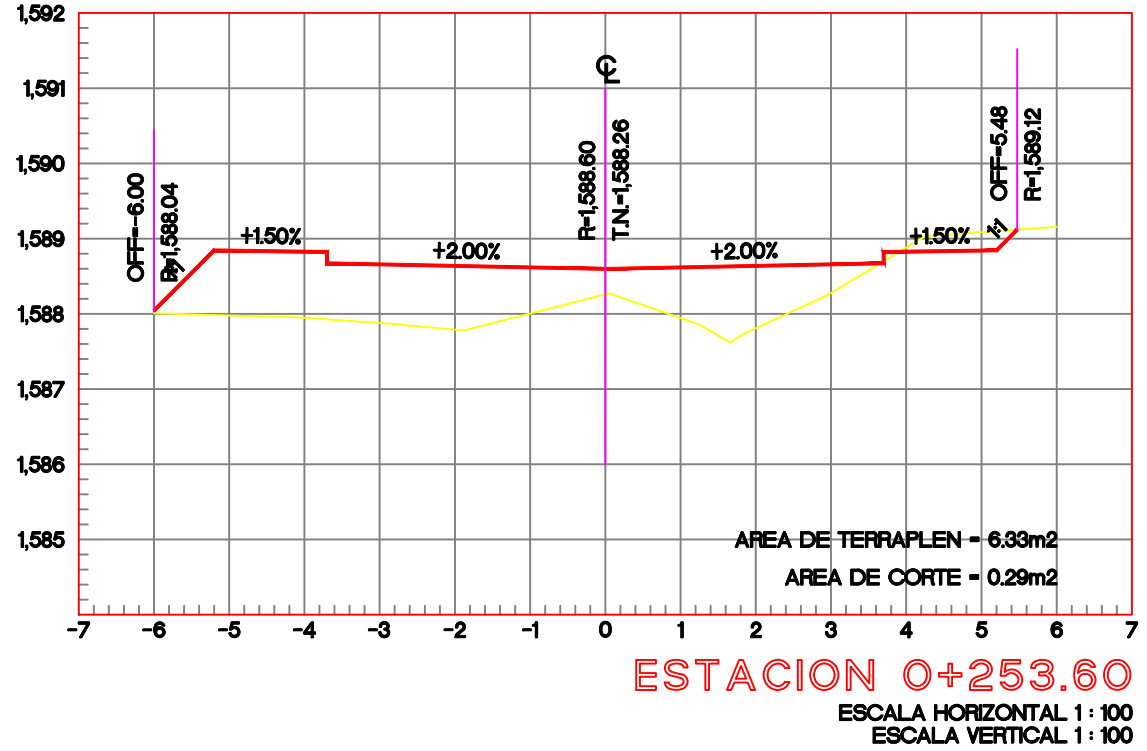

- Alcances Generales:
- A Renovación de líneas de agua potable y alcantarillado sanitario.
 - B Losas de rodamiento en concreto hidráulico MR y construcción de guarnición.
 - C Construcción de banquetas, rampas, cenefa y arriate con arbolado.
 - D Señalética horizontal y vertical.
 - E Alumbrado público, registros, anclas, postes y luminarias.

Simbología:

Notas:

Nombre del proyecto: Pavimentación con concreto hidráulico de la calle De La Laguna, incluye: modernización de redes básicas de alcantarillado, conducción y distribución, infraestructura urbana y obras complementarias, Santa Mónica de los Chorrillos, Santa Lucía, San Francisco Testistán, municipio de Zapopan, Jalisco

Contenido del plano:

Cuadro de construcción y secciones.

No. Contrato:

DOPI-MUN-R33-PAV-LP-073-2025

Director de Obras Públicas e Infraestructura:

Ing. Ismael Jáuregui Castañeda

Jefe de la Unidad de Estudios y Proyectos:

Arq. Edwin Aguilar Escatrel

Jefe de área:

Ing. Norberto Esau Romero Joya

Arq. Ángel Fernando Torres Mendoza

Ubicación:

C. De la Laguna
Col. Santa Mónica de los Chorrillos, Santa Lucía, San Francisco Testistán, Zapopan, Jalisco

Fecha: mayo 25

Escala: Indicada

Cotas: Metros

Clave:

URB.06